
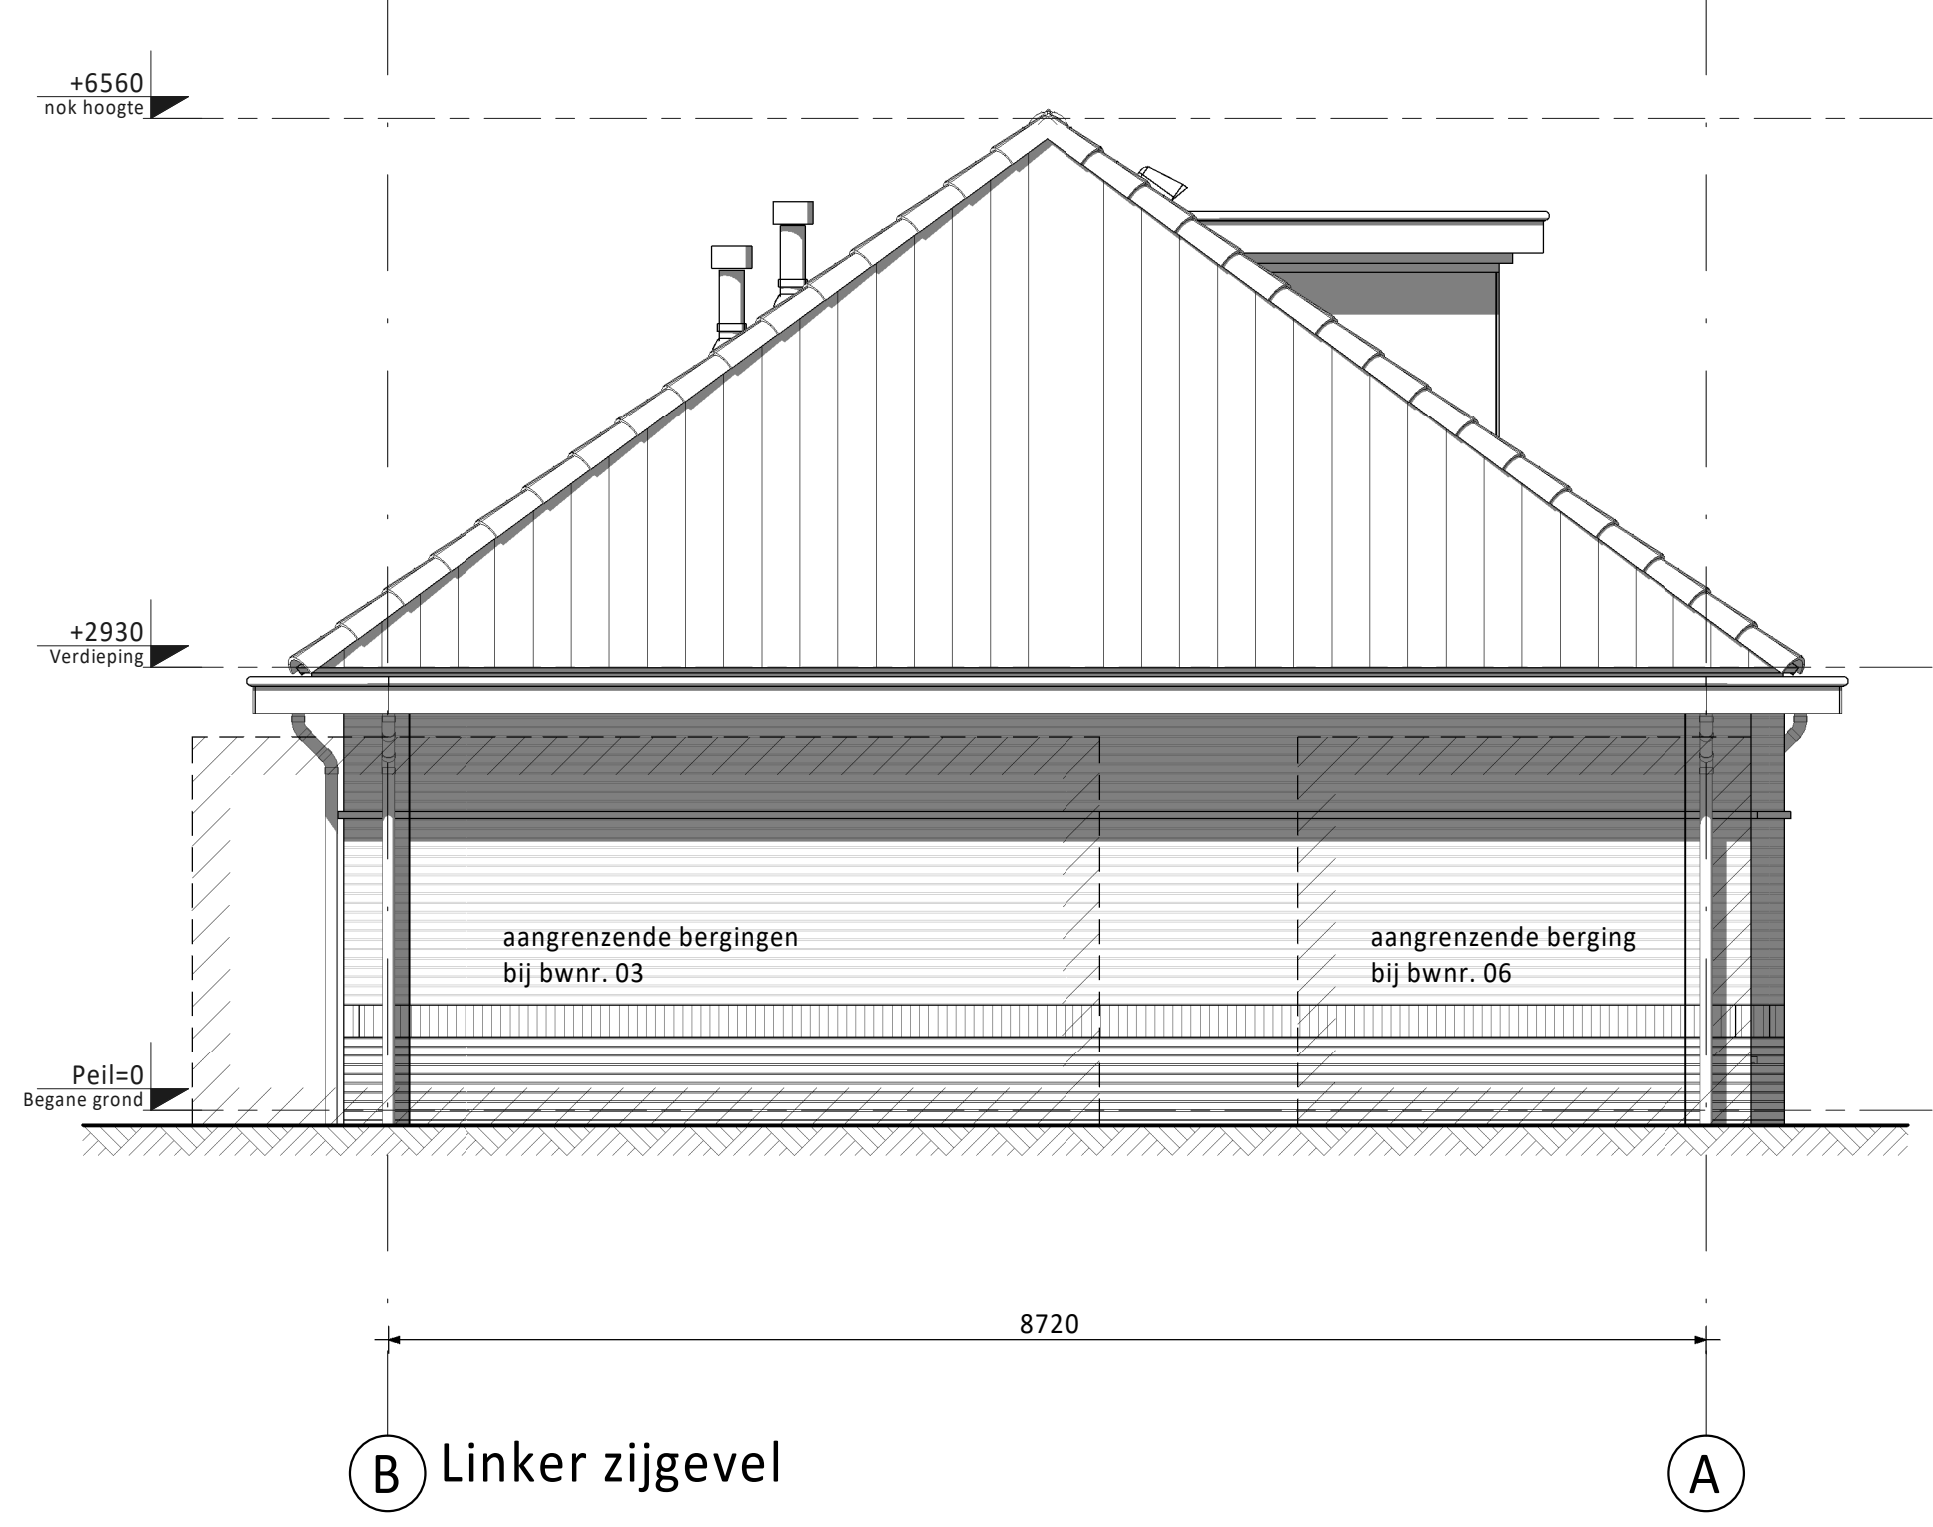
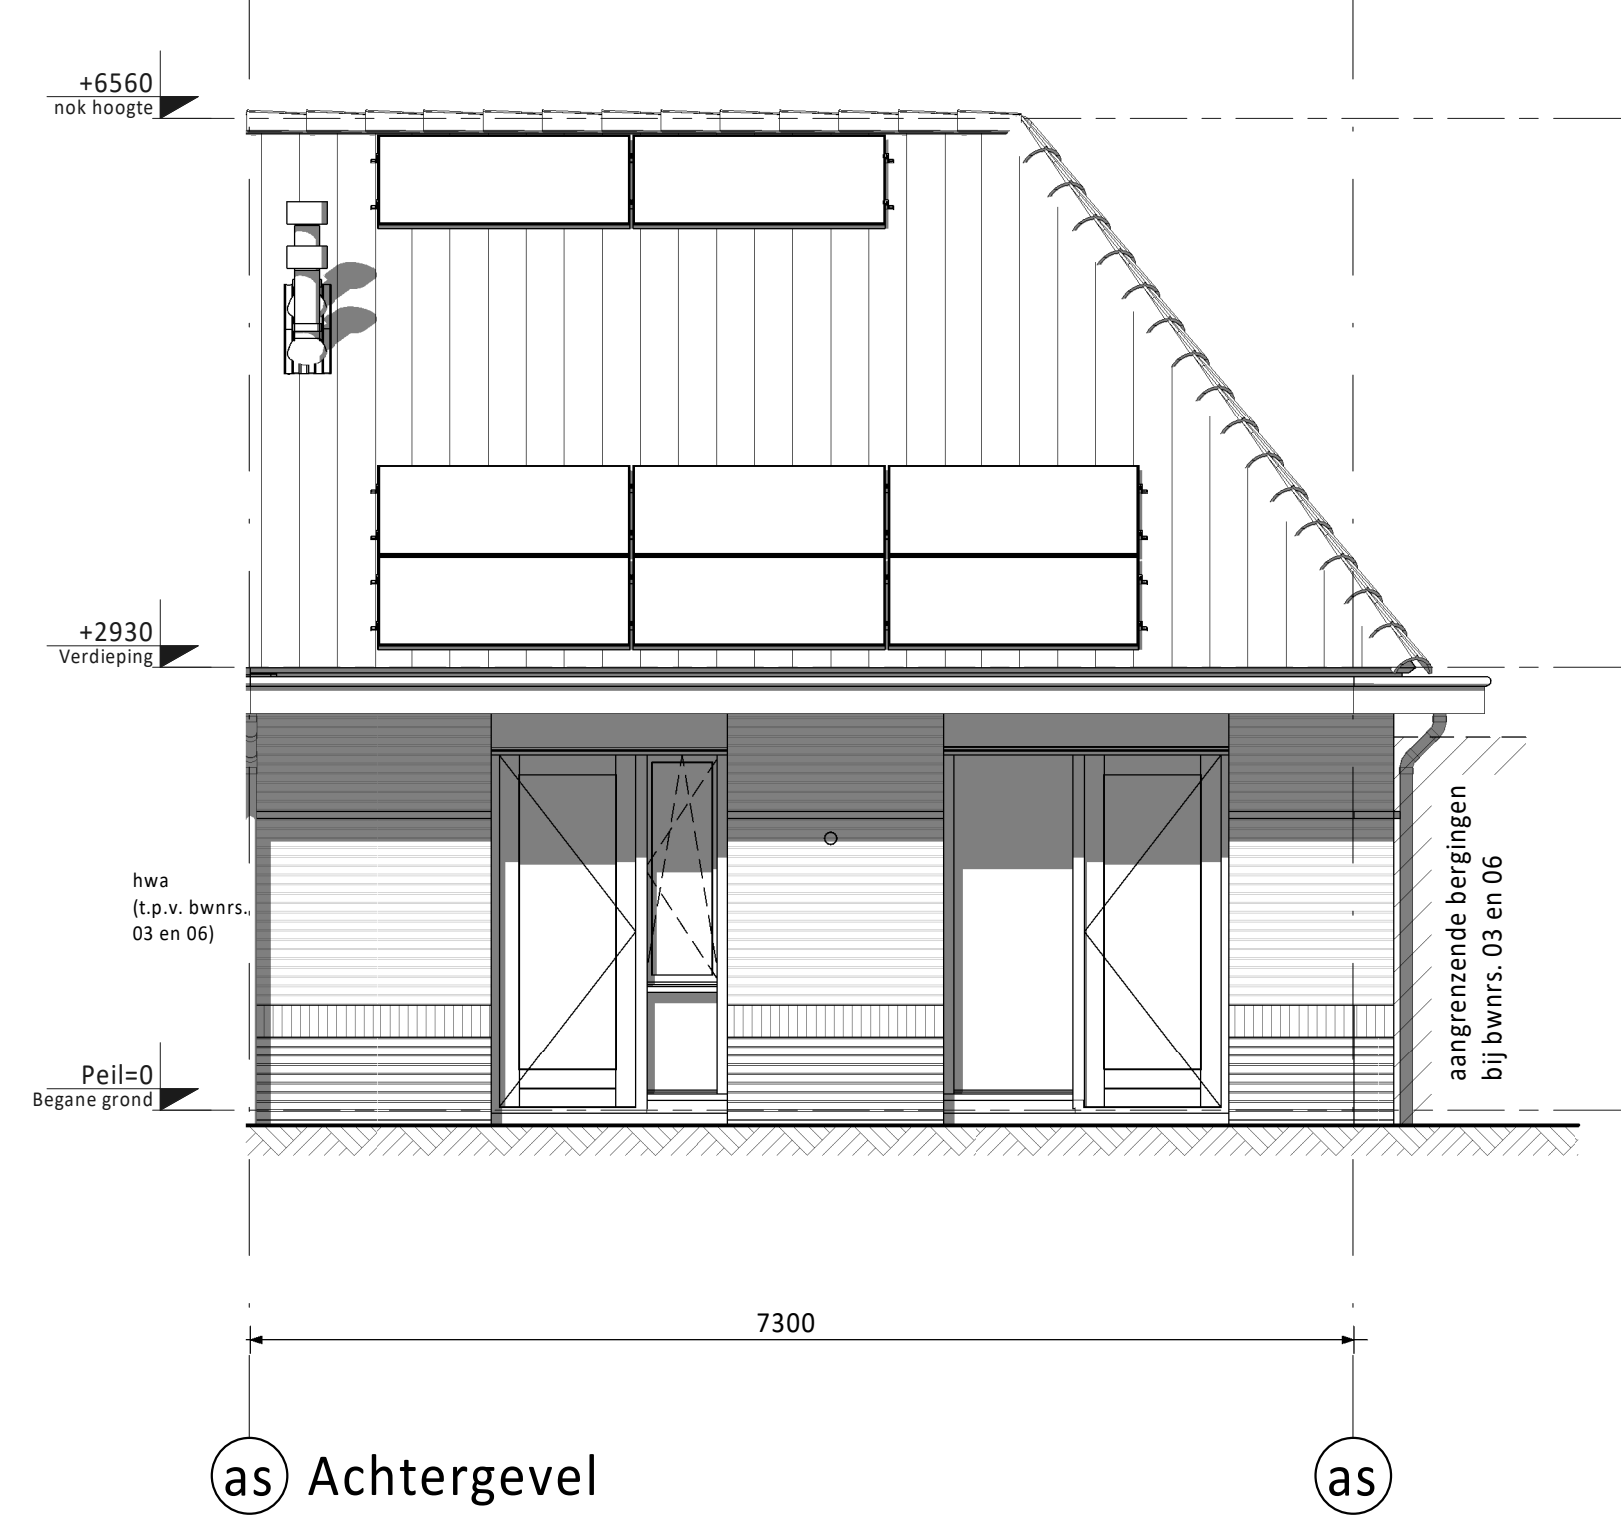
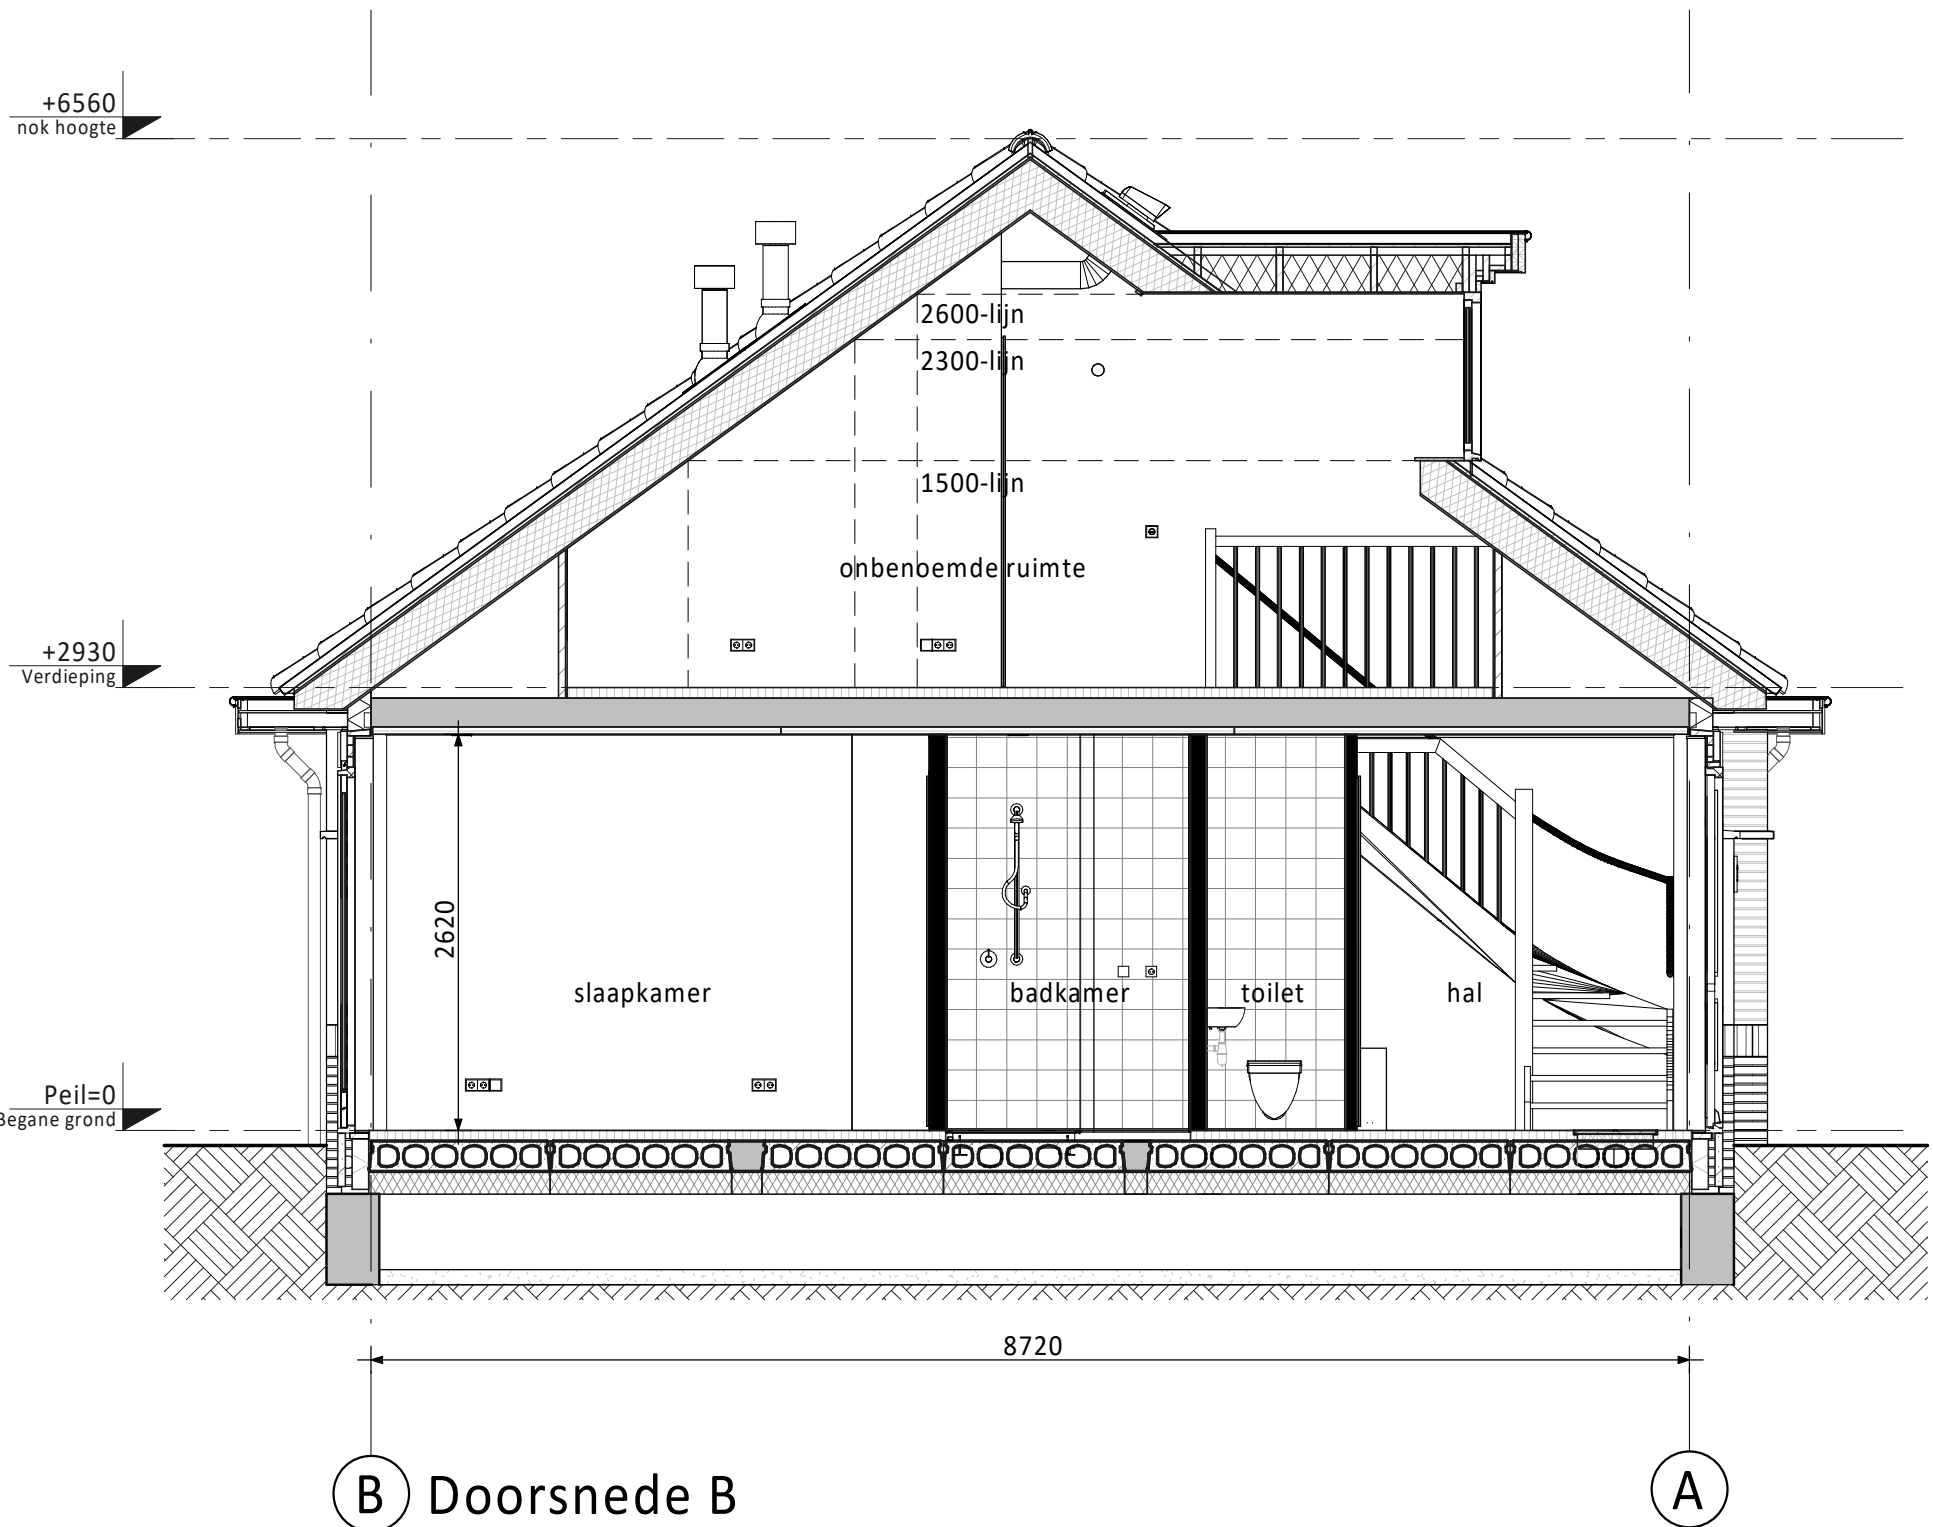
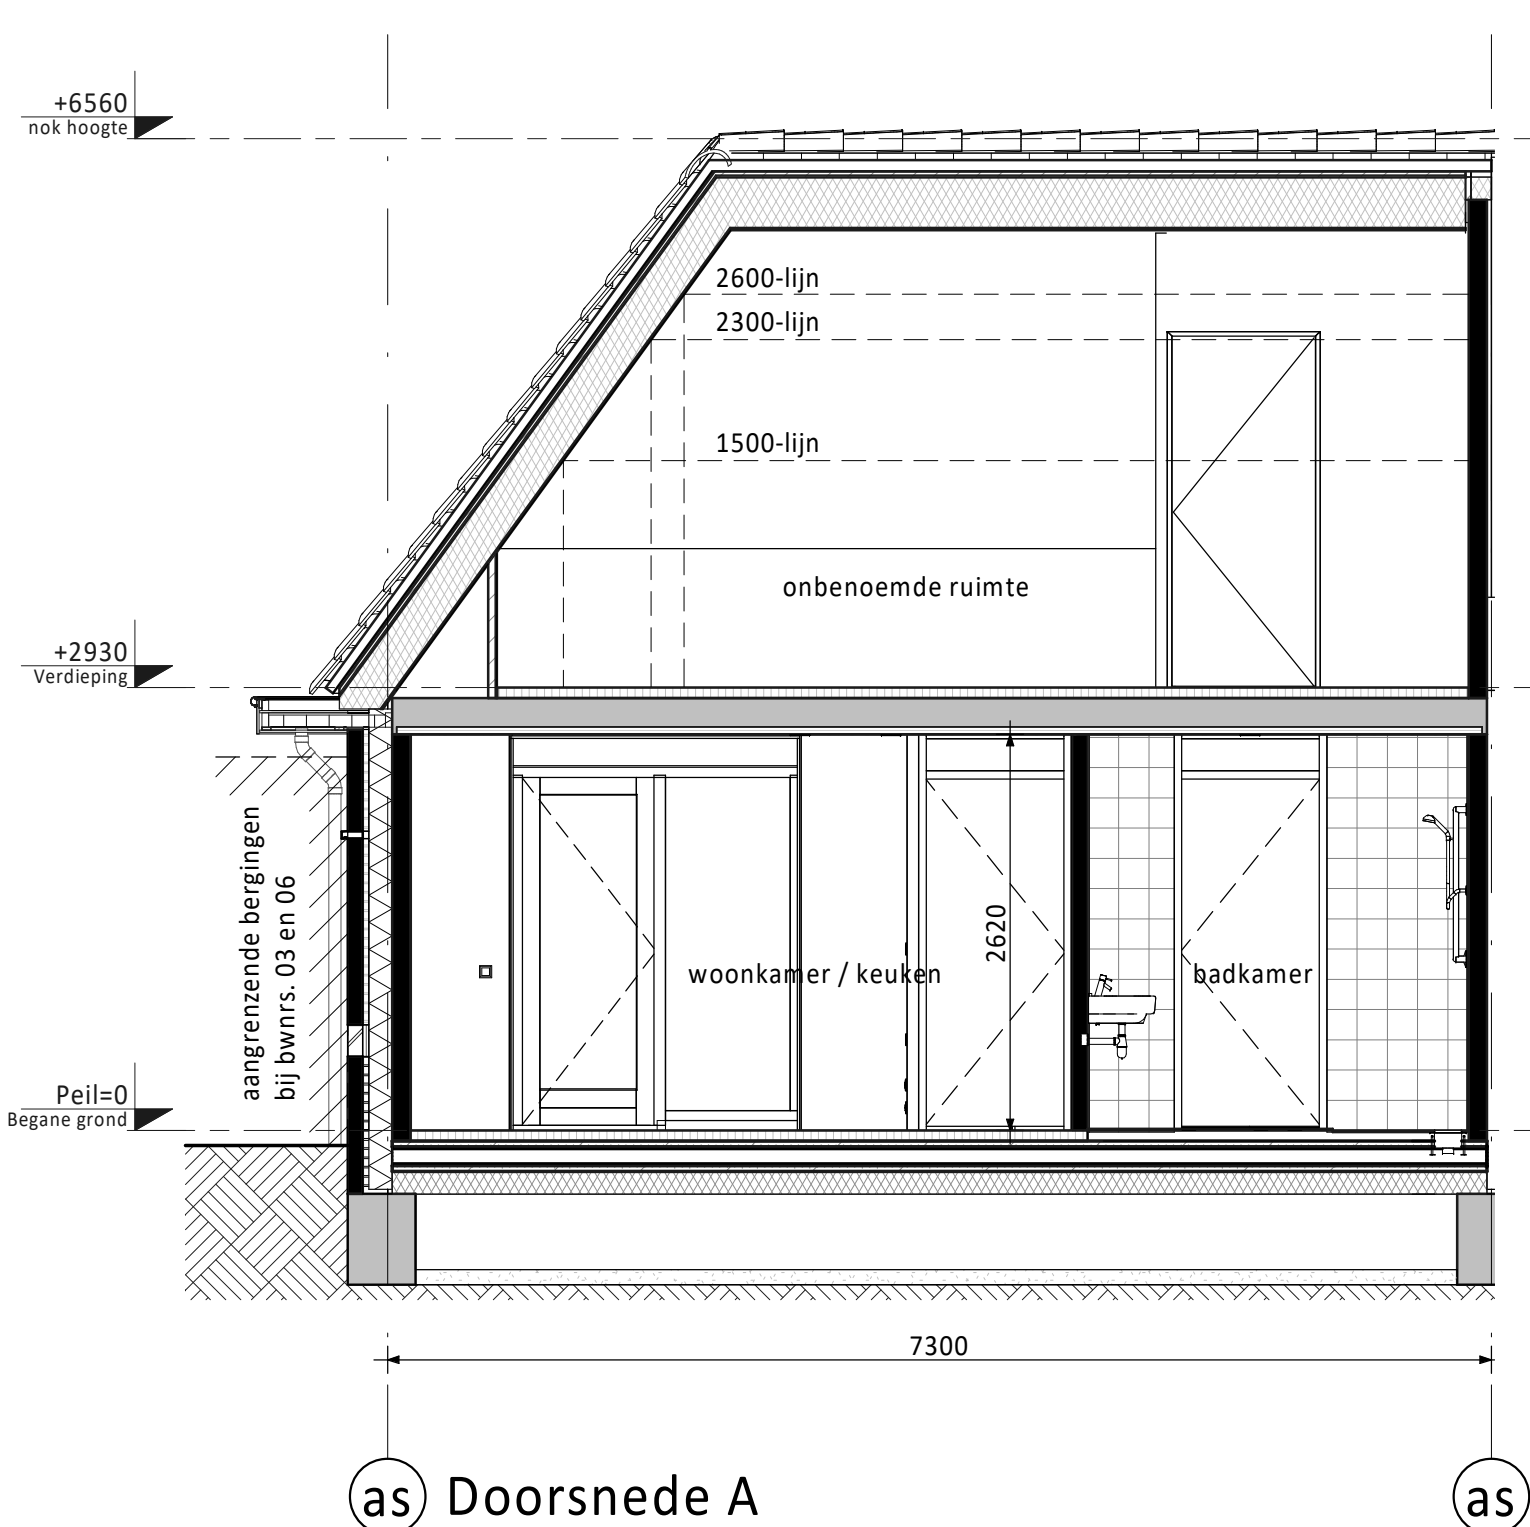
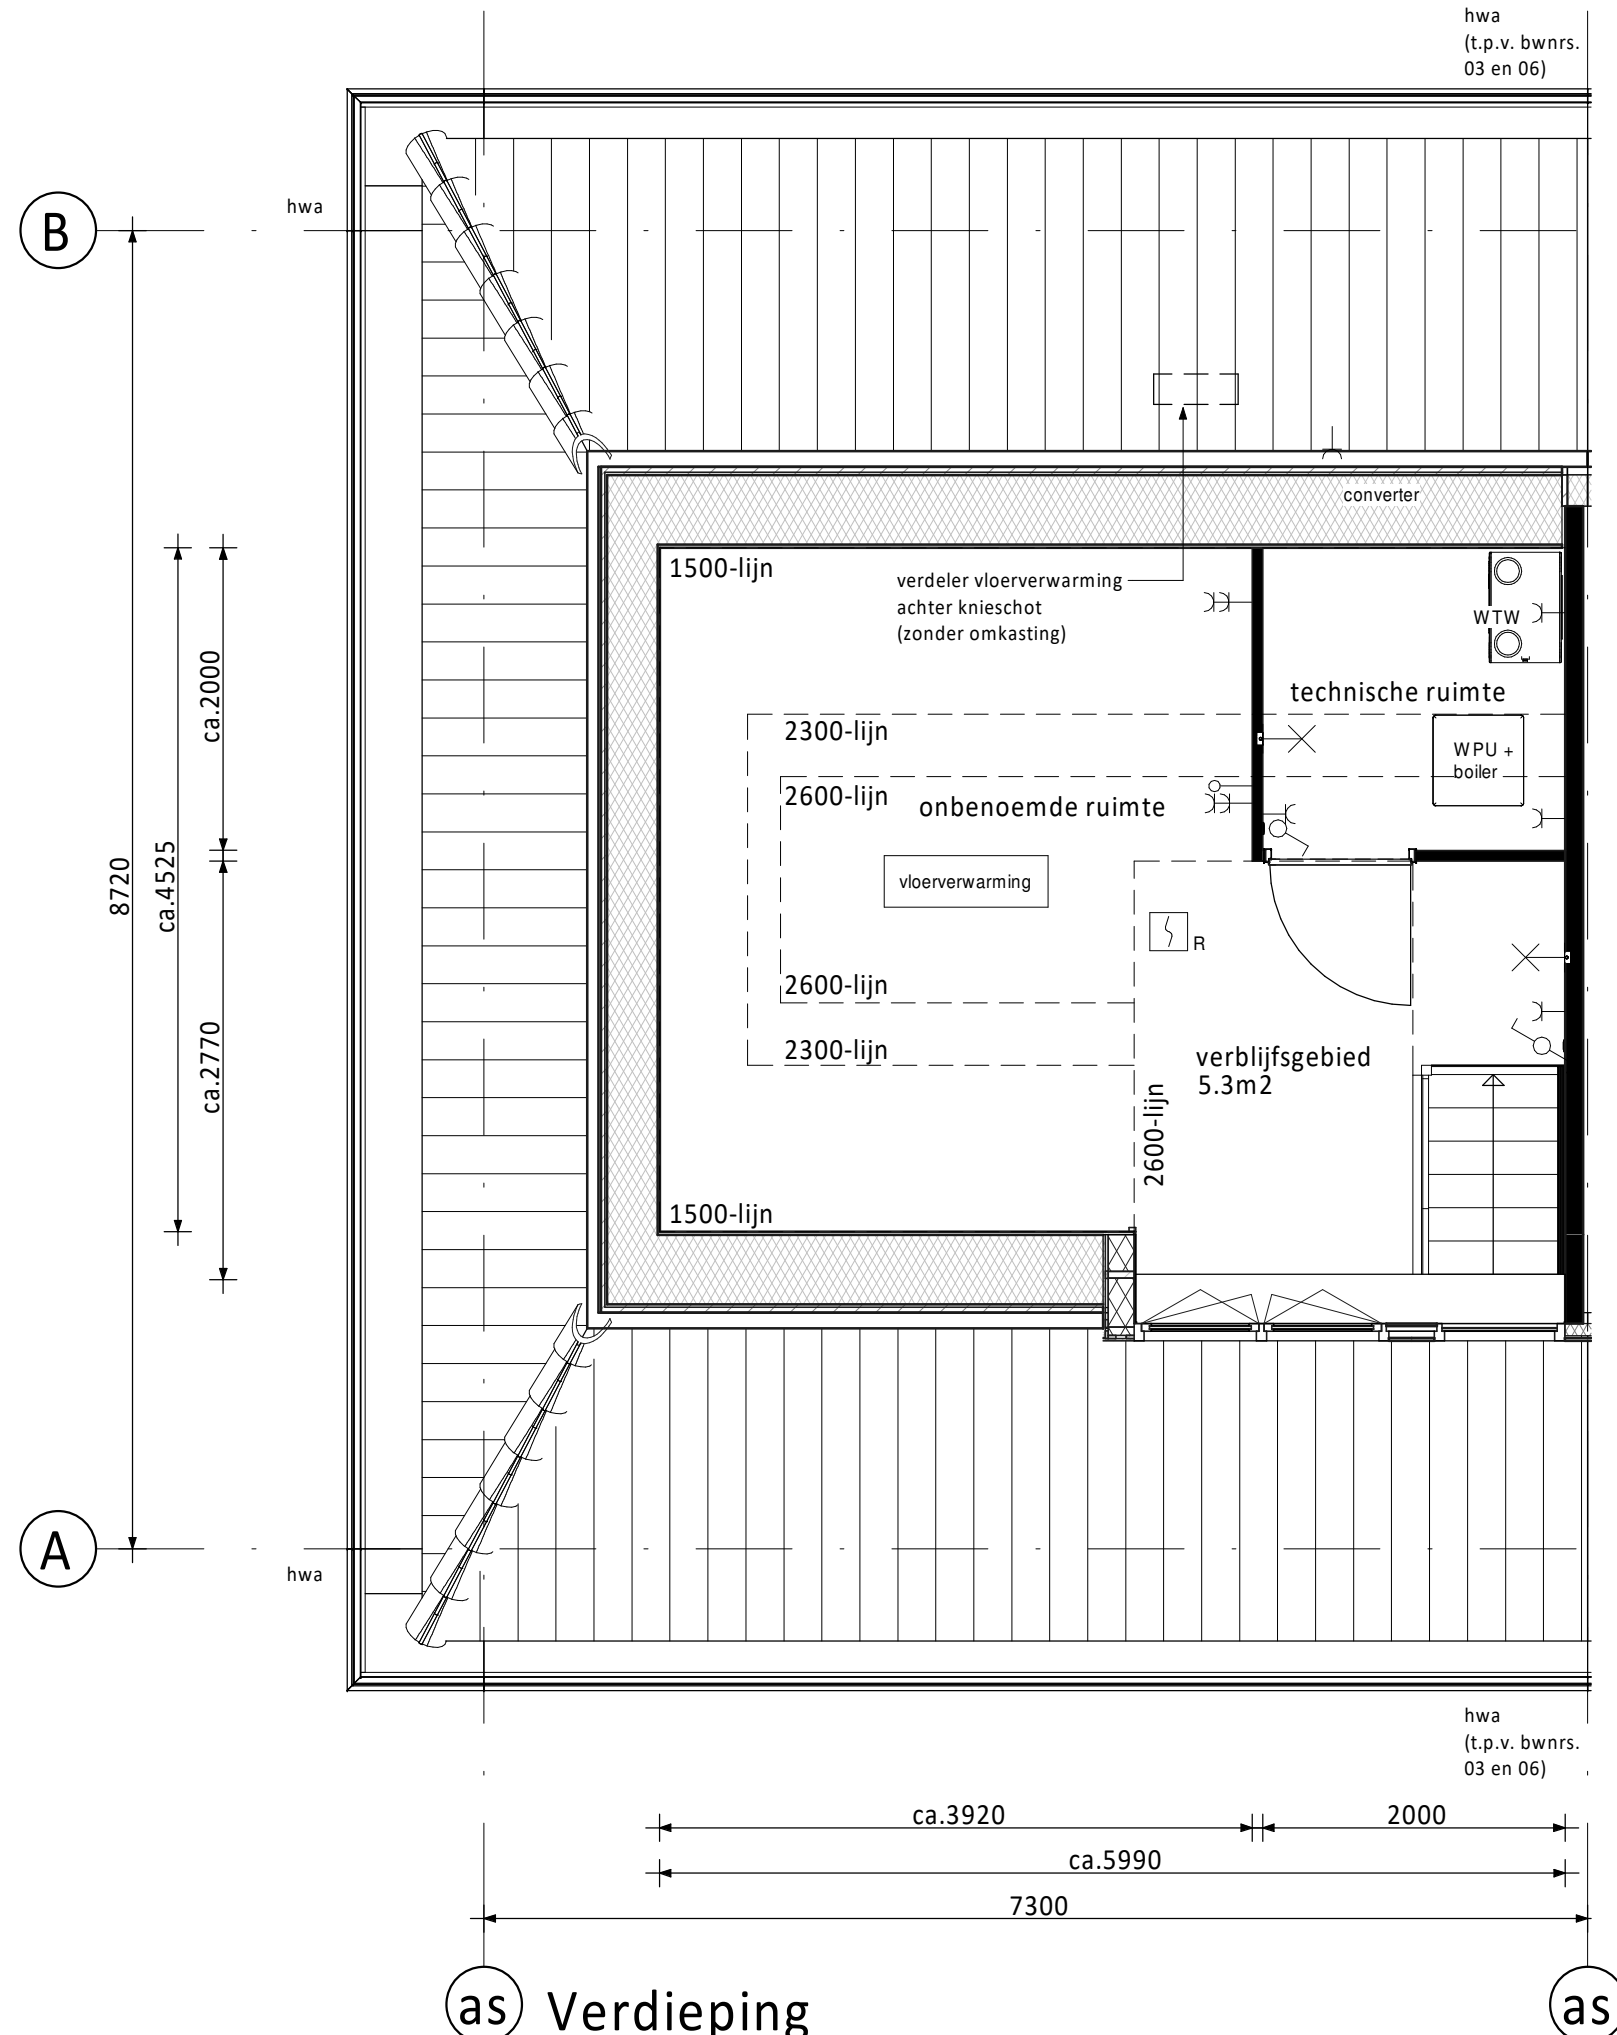


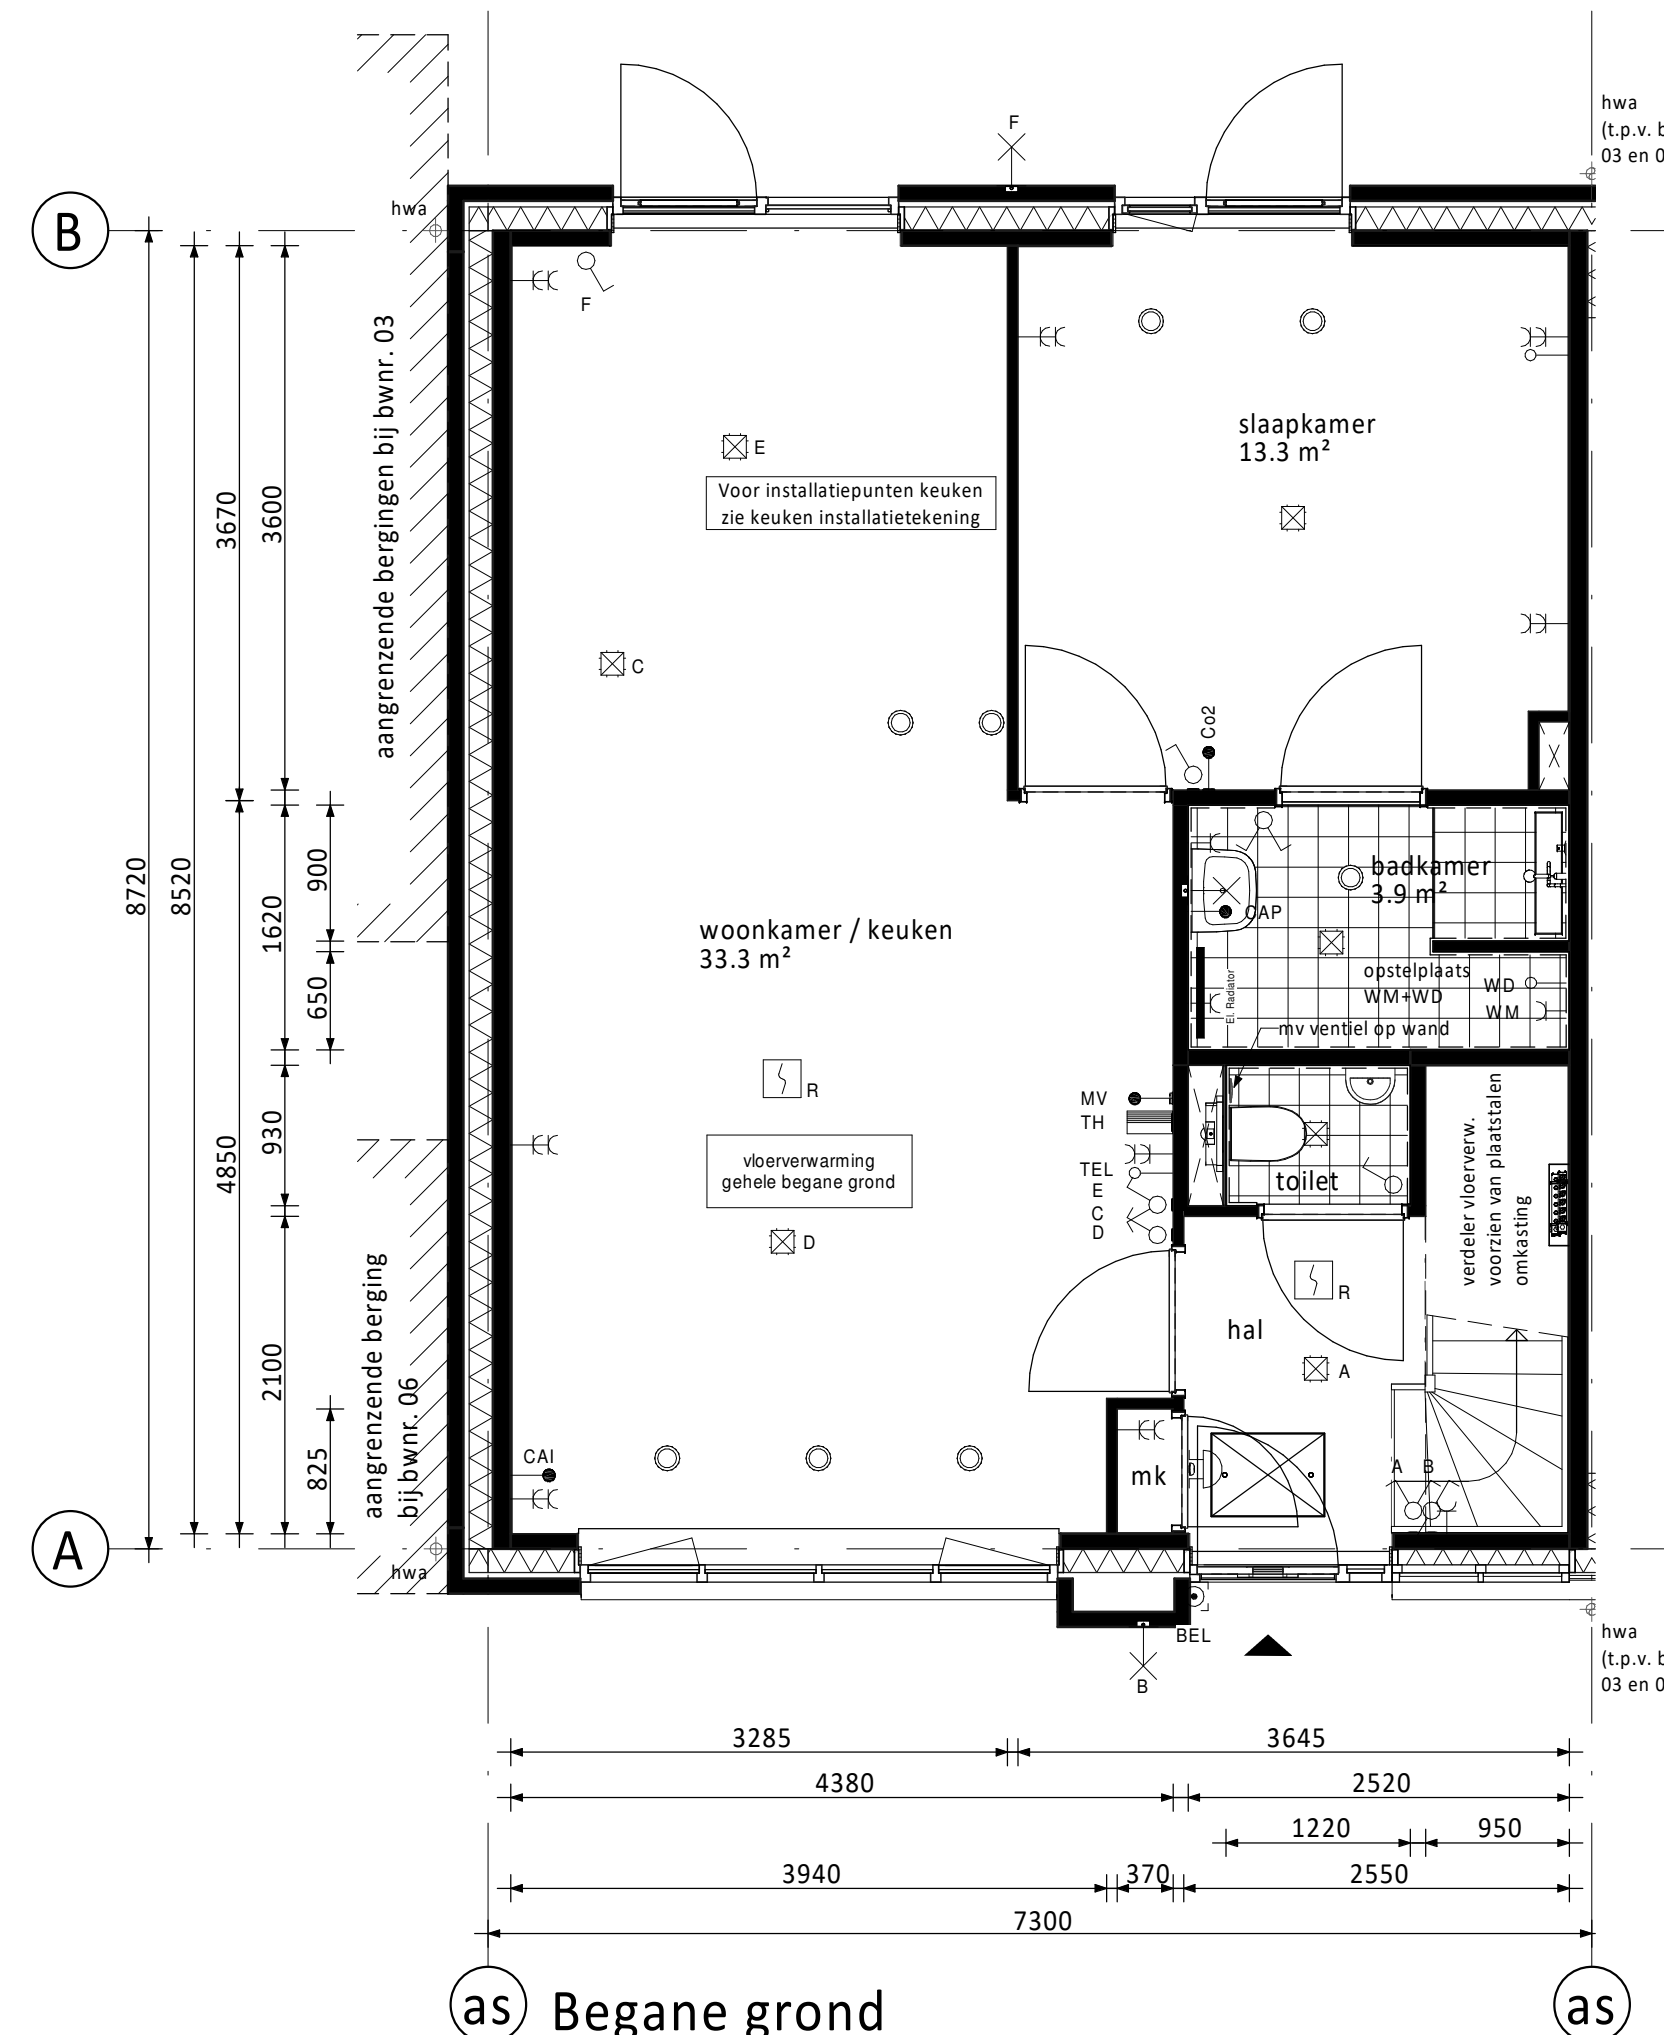

PV-panelen: aantal en situering indicatief (n.t.b. afhankelijk van EPC berekening / zonligging)

Bouwnummers 01, 02, 03, 05 en 06 krijgen 4 PV panelen op de voorzijde en 5 PV panelen op de achterzijde.
Bouwnummer 04 krijgt 4 PV panelen op de voorzijde en 6 PV panelen op de achterzijde.
Bouwnummers 07 en 10 krijgen 8 PV panelen op de achterzijde.
Bouwnummers 08 en 09 krijgen 7 PV panelen op de achterzijde.

RENVOOI ELEKTRA

Centraaldoos / wandlichtpunt Enkelpolige schakelaar (1050+vl.) Serieschakelaar (1050+vl.) Wisselschakelaar (1050+vl.) Gecombineerde enkelvoudige wandcontactdoos geaard met enkelpolige schakelaar (1050+vl.) Gecombineerde enkelvoudige wandcontactdoos geaard met wisselschakelaar (1050+vl.) Enkele geaarde wandcontactdoos (300+vl.) Dubbele geaarde wandcontactdoos (300+vl.)	Groepenkast Loze buisleiding (300+vl.) Bedrade buisleiding (300+vl.) Thermostaat (1500+vl.) Schel Beldrukker Atzuigpunt / Inblaaspunt Regeling ventilatie (1500+vl.) CO2 melder (1500+vl.)
CAP Centraal Aardpunt CAI Centrale Antenne Installatie KT Kooktoestel KK Koelkast BOI Boiler WPU Warmte Pomp Unit CON Onvormer t.b.v. pv cellen CO2 CO2 sensor t.b.v. ventilatie	MAGN Magneton WTW Mechanische Ventilatie (met warmtereturingwinning) R Rookmeider TEL Telecom aansluiting TH Thermostaat VW Vaatwasser WD Wasdroger WM Wasmachine

KLEUREN EN MATERIALEN

Onderdeel	Materiaal	Kleur
dakpannen	keramische dakpan	antraciet
goten / overstek	hout	crème-wit
gootbekleding	EPDM	zwart
dakbedekking dakkapel	bitumen	zwart
daktrim	aluminium	crème-wit
gevelmetselwerk + metselwerk muur voor bergingen	baksteen metselwerk, handvorm wf	koperrood / geel bont
plint gevelmetselwerk + rollaag	baksteen metselwerk, handvorm wf	bruin/paars
voegwerk	cement	donkergrijs
kozijnen	hout	crème-wit
ramen	hout	crème-wit
voordeuren	hout	sparrengroen
panelen in kozijnen	colorbel	lichtgrijs
tuindeuren	hout	crème-wit
bergingsdeuren	hout	crème-wit
bergingsdeuren in metselwerk	hout	sparrengroen
deurdorpels	kunststeen	antraciet
raamdorpels / spekbanden	prefab beton	natuur
hemelwaterafvoer	zink	natuur
zijwangen dakkapel	hout	crème-wit

RENVOOI ALGEMEEN

entree woningen meterkast, voorzien van underlayment meterkastbord inclusief zijwangen tegelwerk maaiveld binnendeur	colorbel
---	---------------------

D				
C				
B				
A	07-05-2020	Definitief		CS JK
0	17-04-2020	Definitief		JK CS
Rev.	Datum	Omschrijving	Get.	Contr.

Opdrachtgever: Vorm 6D Wonen B.V. te Papendrecht		6D Wonen
Project: Kooningshof te Rhoon Type bungalow-woning 7,3m (Haagse Stijl)		
Bouwnummer 07 (als getekend) Bouwnummers 03 en 06 (gespiegeld)		Voorrang 365 Postbus 16 3350 AA Papendrecht T 078-6412300 F 078-6154734 E info@vorm.nl www.vorm.nl
Schaal 1:50	Fase VK	
Formaat A0	Status Definitief	
Projectnr. 190545	Bldnr. G7300-HS-VK-B0103	Rev. A

Hiets een deel tekening mag worden aangevuld en/of gewijzigd op welke wijze dan ook, zonder voorafgaande schriftelijke toestemming van de afgever. Alle rechten voorbehouden.