





Voorgevel
1:100




Achtergevel
1:100

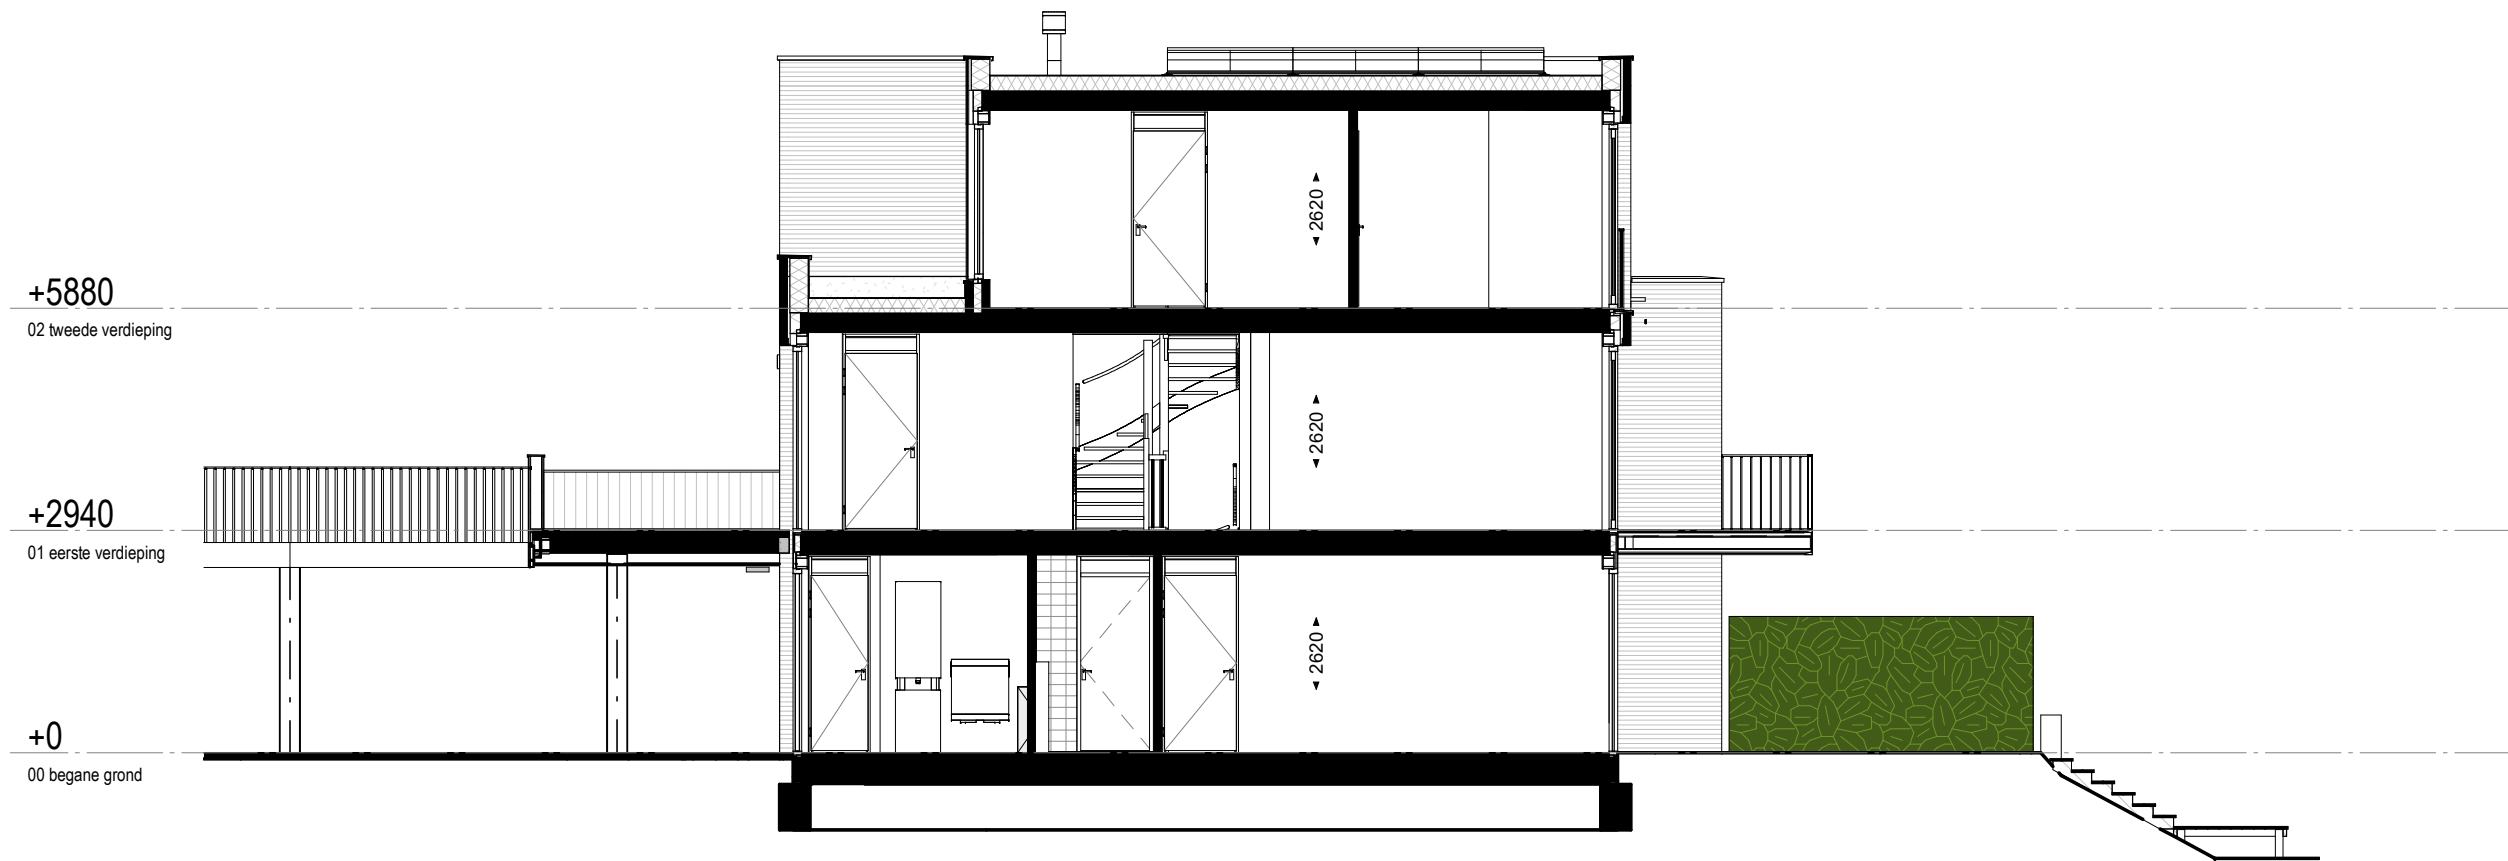


Dwarsdoorsnede
1:100

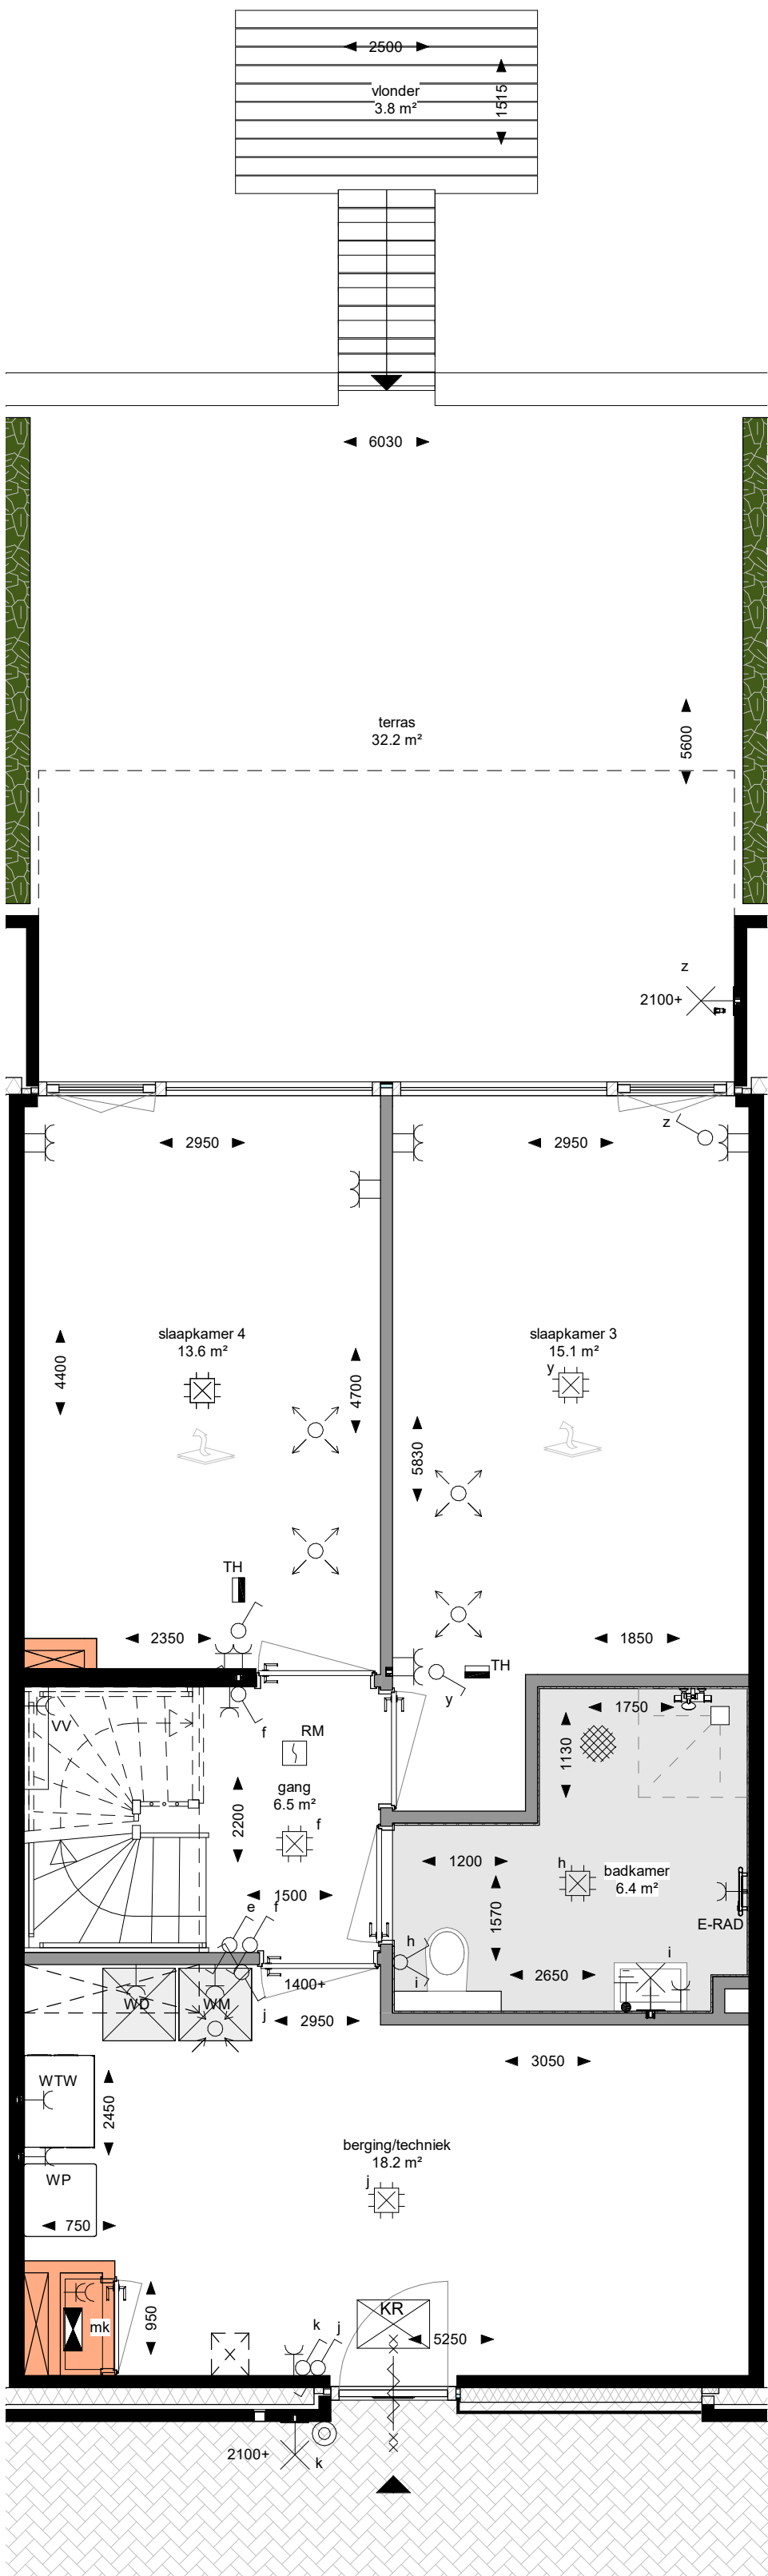

Begane grond
1:50

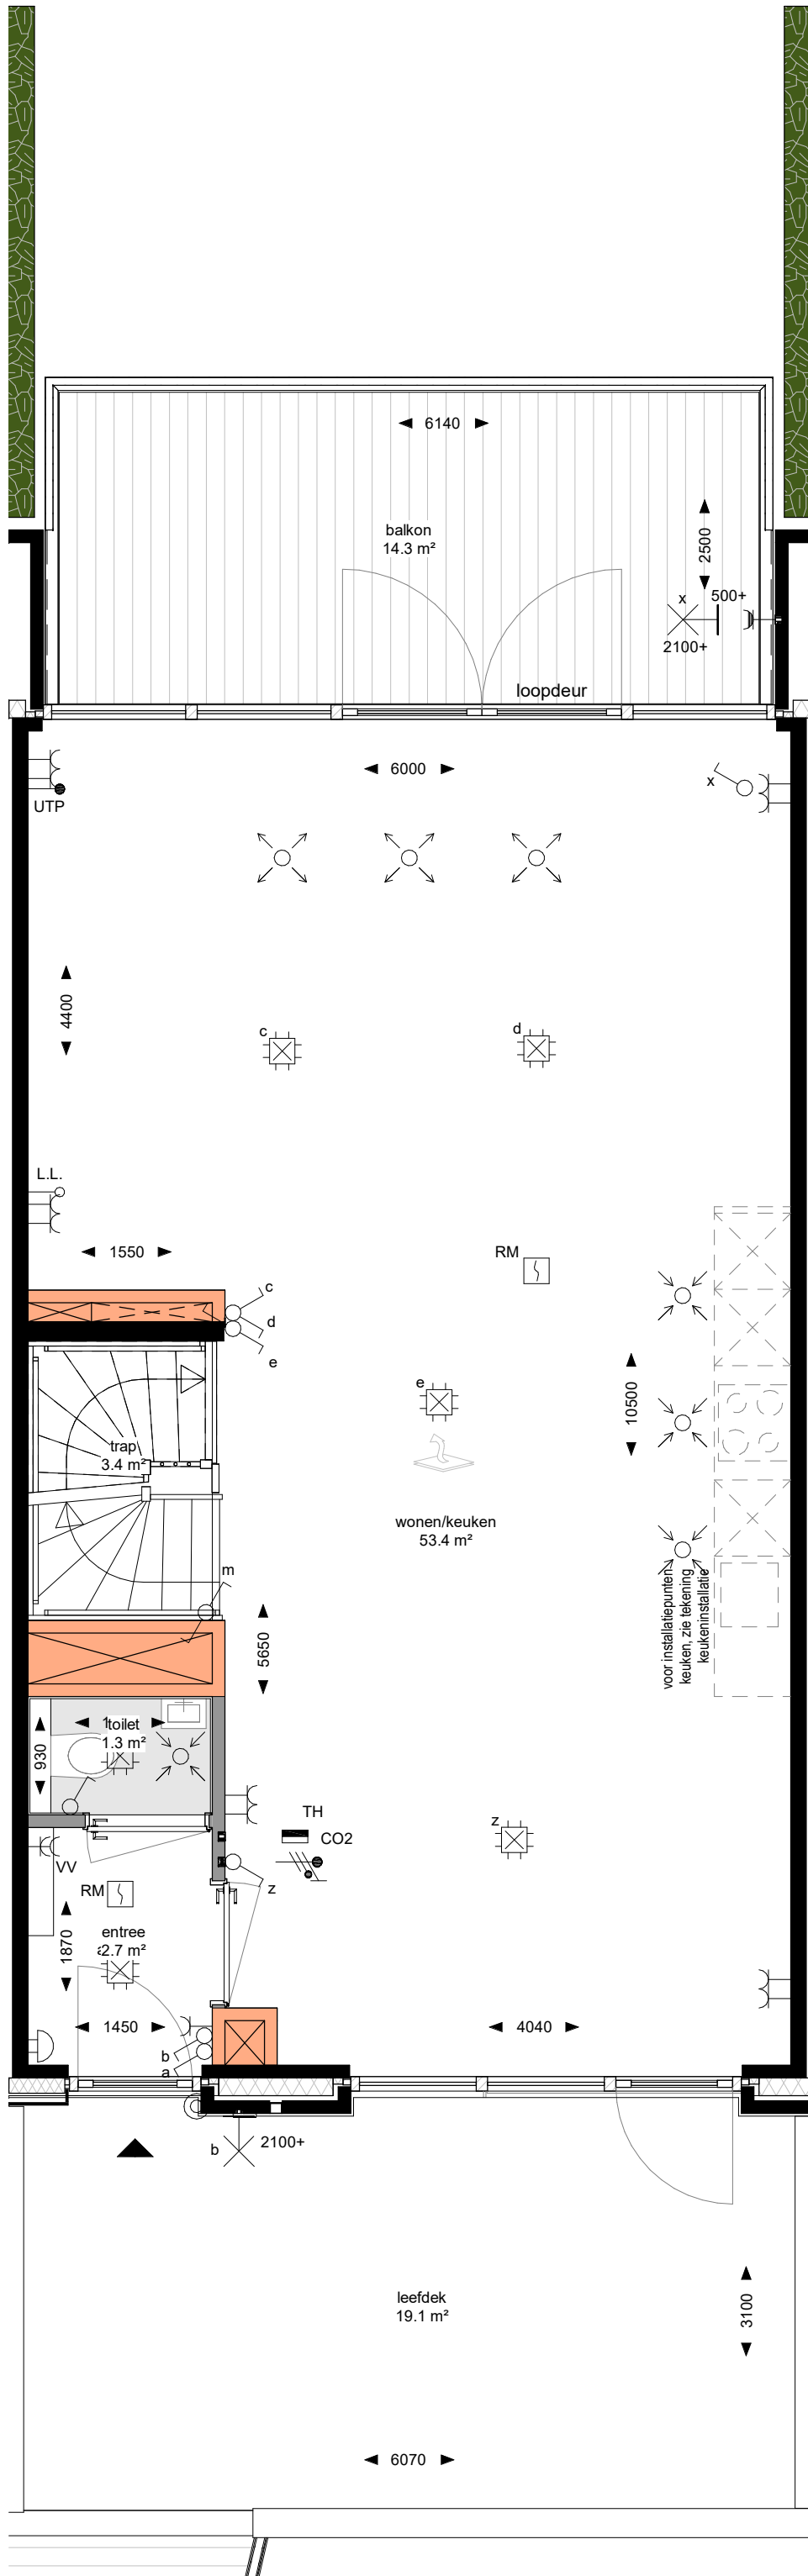

Eerste verdieping
1:50

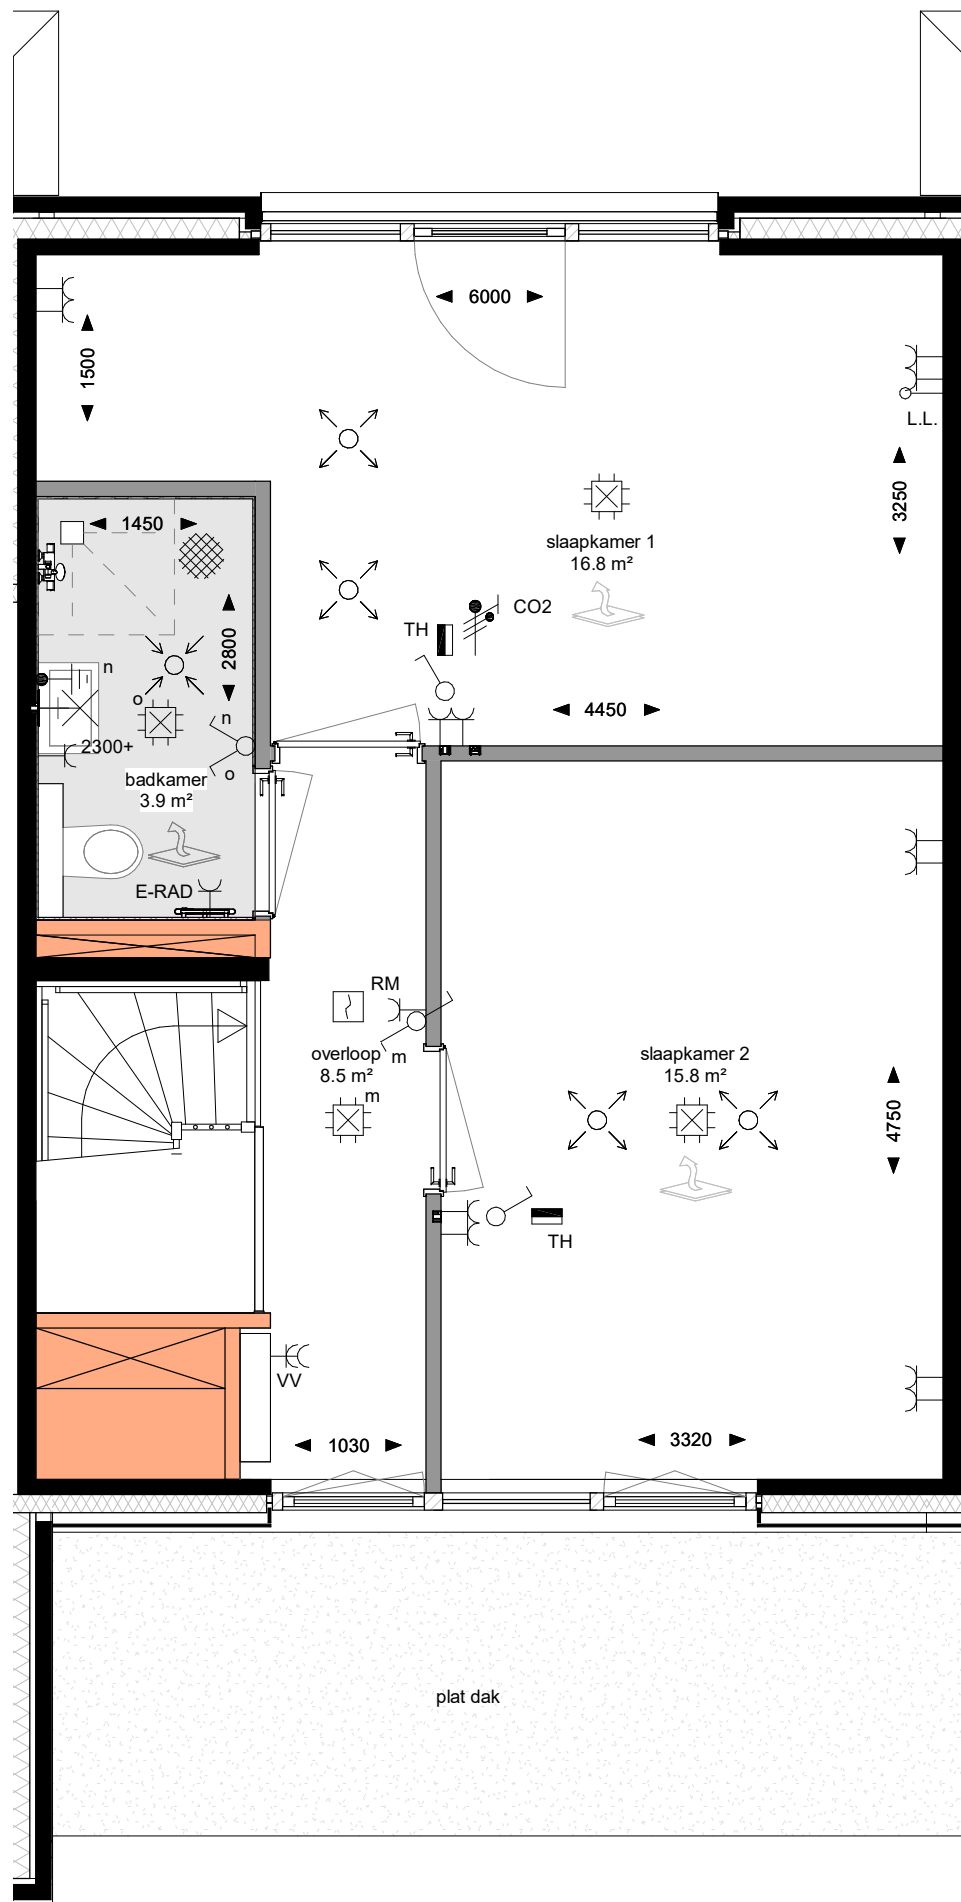

Tweede verdieping
1:50

Renvooi

Hoogte (+V.L.)	Symbol	Omschrijving
		Verdelingsrichting
		Centraaldoos
		Aansluitpunt t.b.v. wandlichtpunt
1050		Beltrikker
Plafond		Rookmelder
1500		Ruimte thermostat
1050		Enkelpolige schakelaar
1050		Serieschakelaar
1050		Wisselschakelaar
1050		Enkele wandcontactdoos
300		Dubbele wandcontactdoos
1500		Wandcontactdoos 2-voudig opbouw MK
		E-RAD - Elektr. radiator badkamer
		WP - Wasmachine
		CO2 sensor
1500		Bel
i.s.v.		Aardmat
1500		Centraal aardpunt badkamer
300		UTP
300		Looze leiding
500		Buitenkraan

-
-
-
-
-
-
-
-
-
-
-
-
-
-
-
-
-
-

Maatvoeringen zijn circa en aangegeven in millimeters
Deze tekening is onderdeel van de contractstukken
Kleuren en arcering zijn indicatief aangegeven
De tuininrichtingen en begroeiingen zijn indicatief weergegeven

