


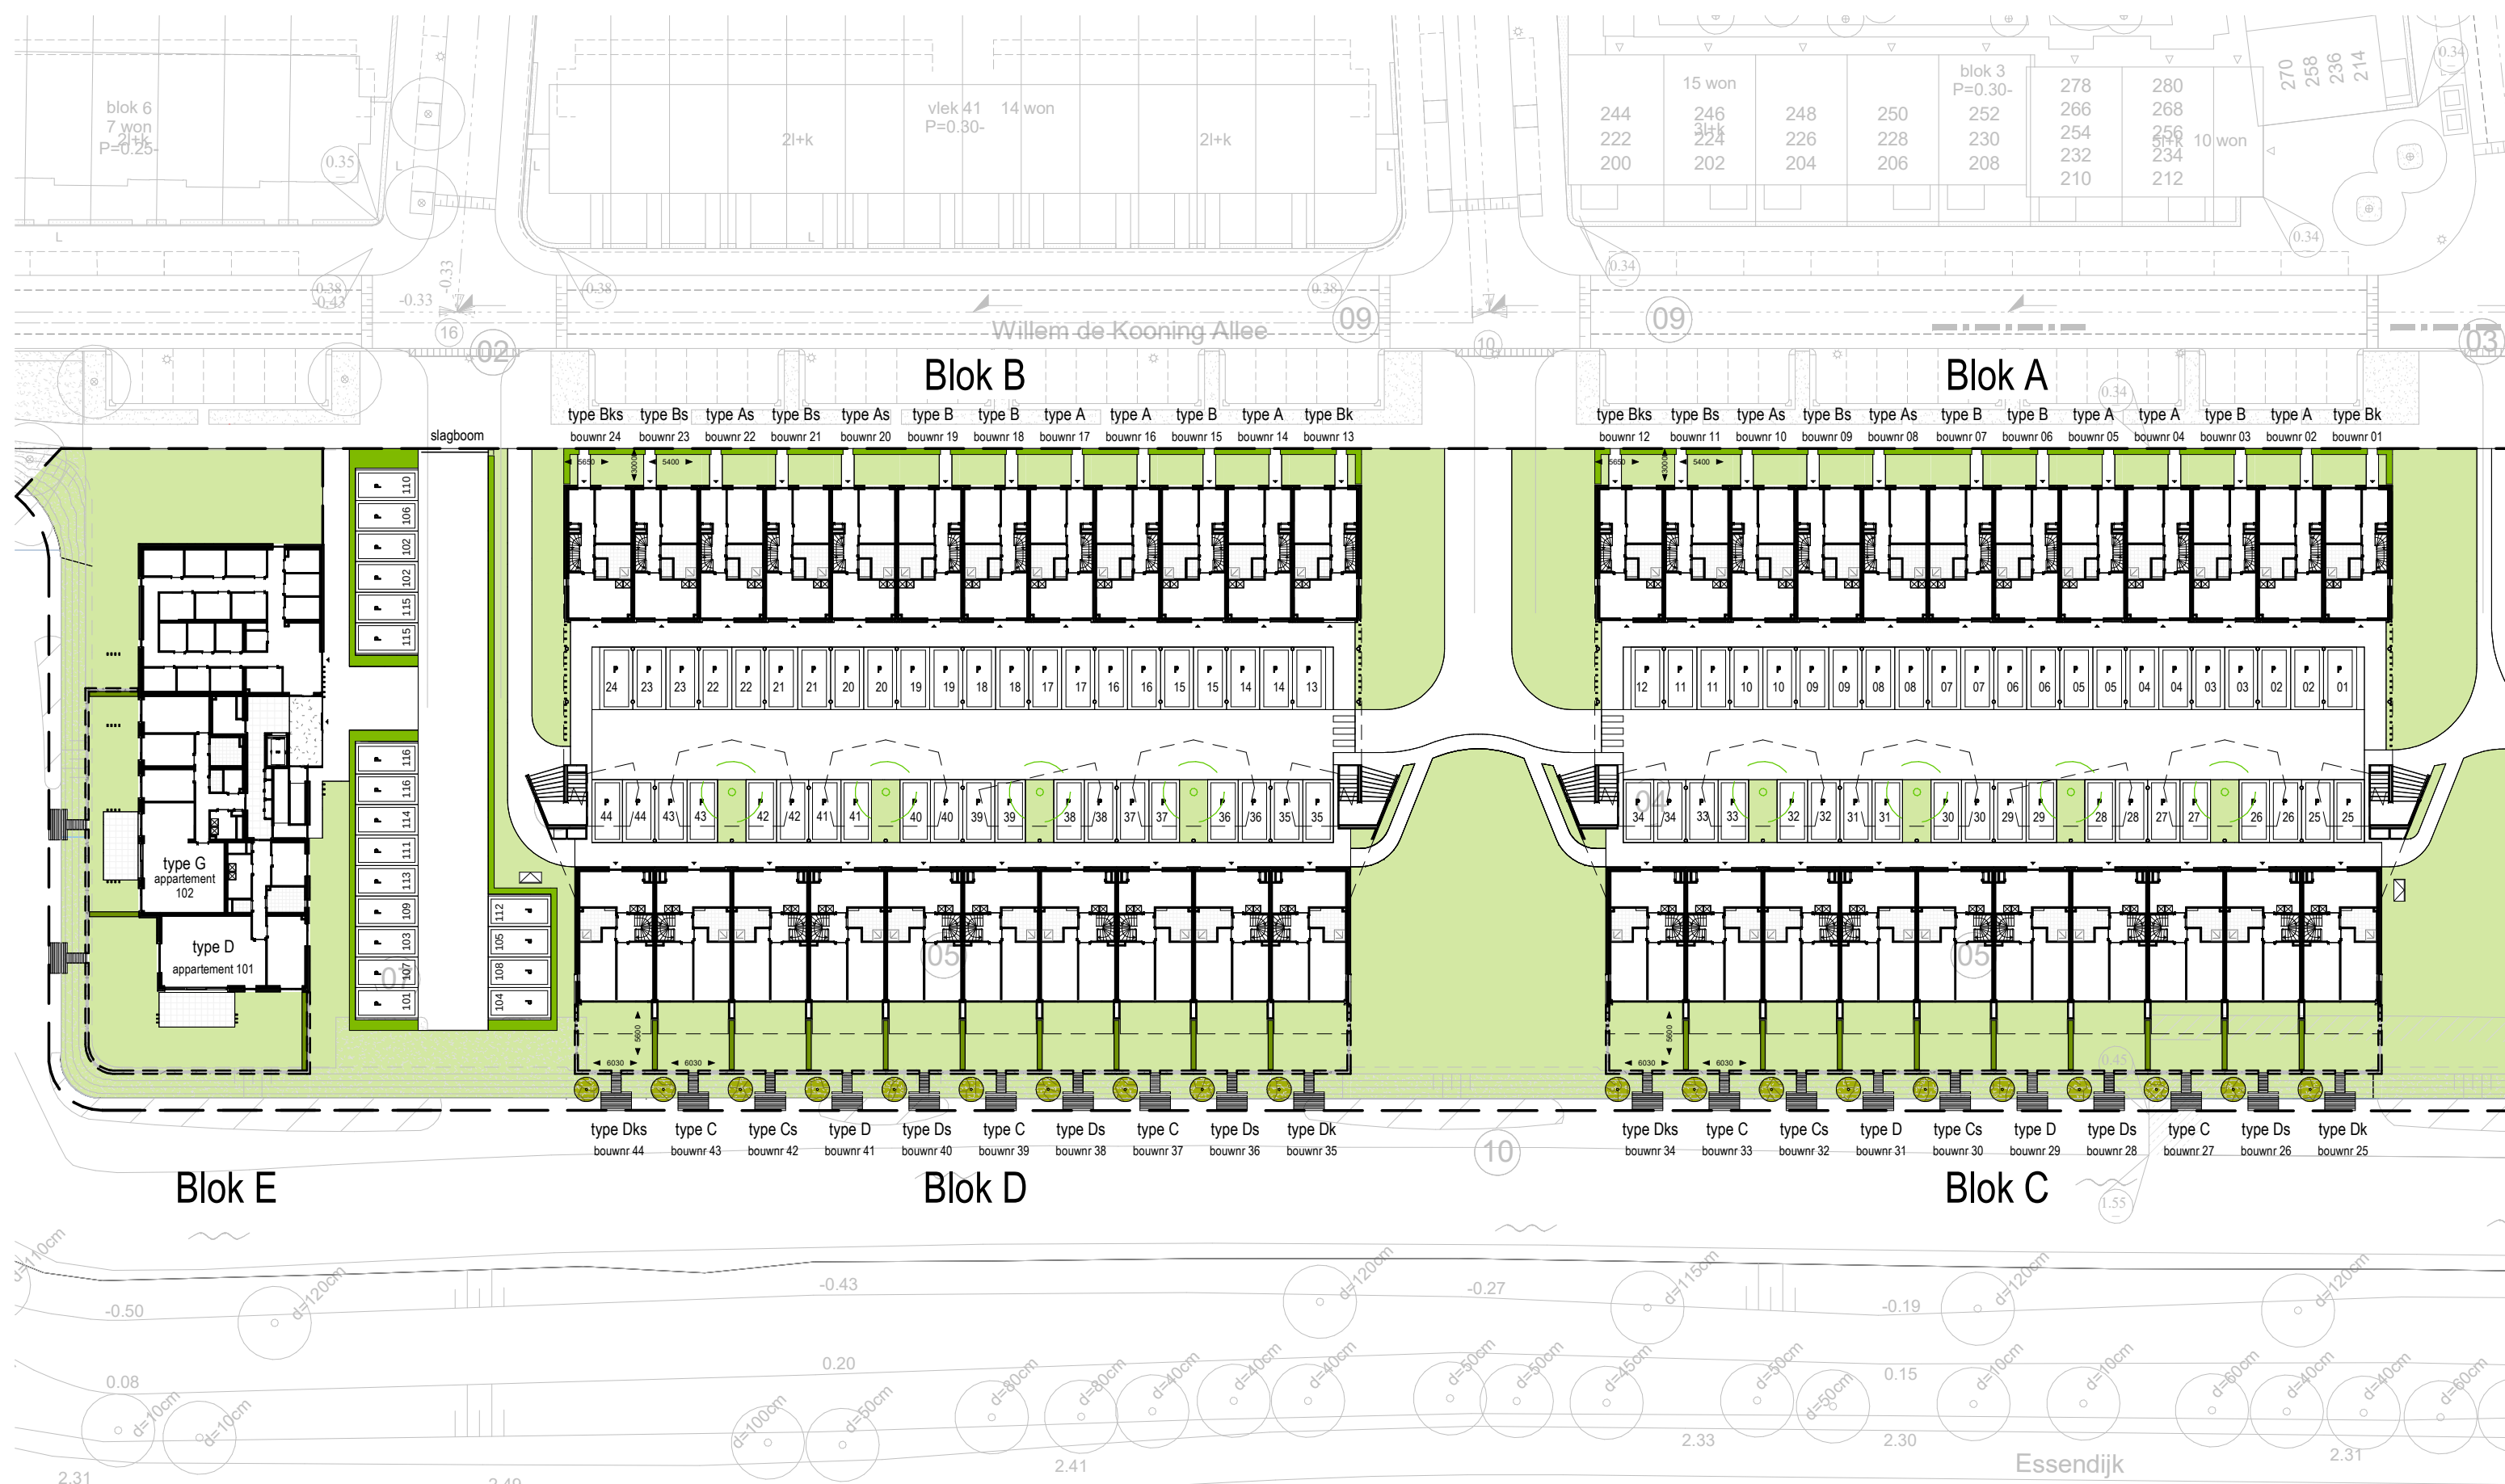


Renvooi Terreinvorzieningen

- begrenziingslijn plangebied
- terrein plangebied, niet verhard / groen / tuin
- schanskorf d=270mm
- haag laag
- haag hoog, erfscheiding
- plantenbakken / groendaken
- MV V1 leefdekken, boom in groenvak t.p.v. videopeningen
- waterwoningen, boom t.p.v. talud, wilg
- parkeervak, netto afmetingen 2500x5130

Situatie

1 : 500

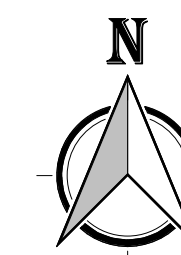

BM Wonen BV
bmvanhouwelingen.nl

Project:	Rhoon Essendael, Het Uitzicht	Onderdeel:	Situatie
Architect:	MIX architectuur B.V.	Datum:	01-10-2021
Fase:	Verkoop (VK)	Gewijzigd:	Schaal: 1:500
Status:	Definitief	Formaat:	A2
		Bladnummer:	B9000