





Voorgevel
1 : 100




Achtergevel
1 : 100

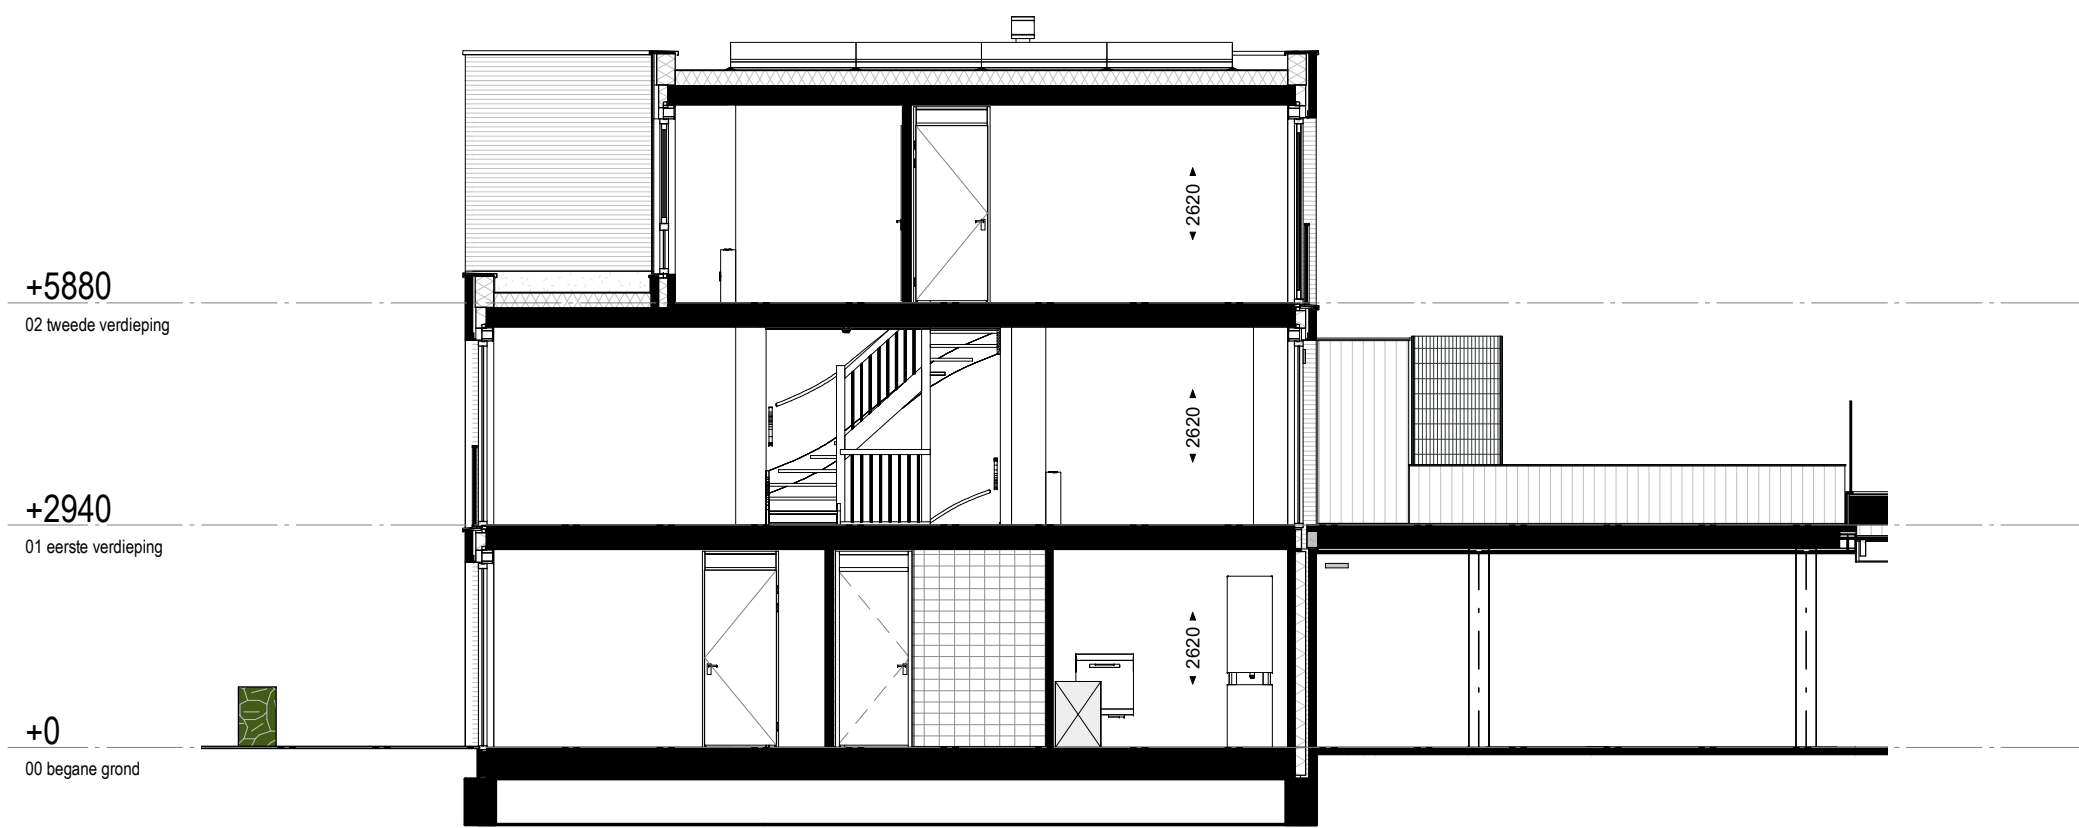


Dwarsdoorsnede
1 : 100

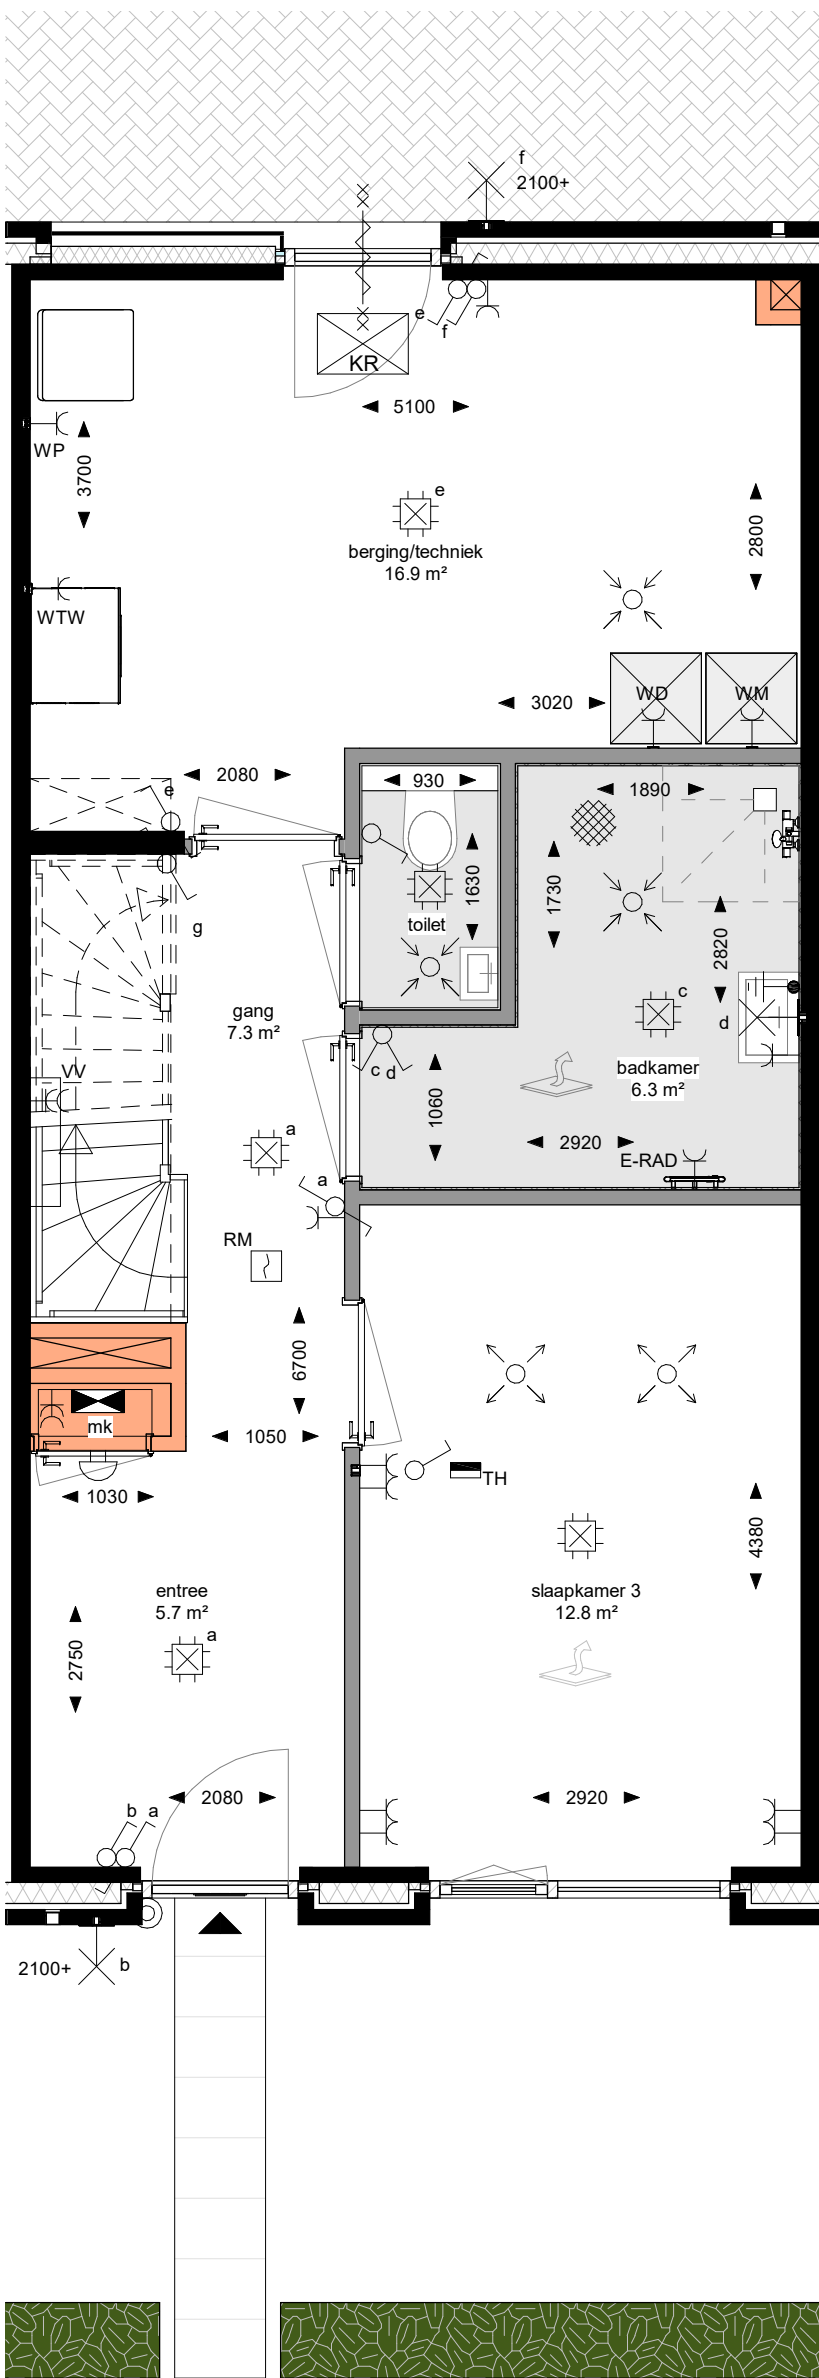

Begane grond
1 : 50

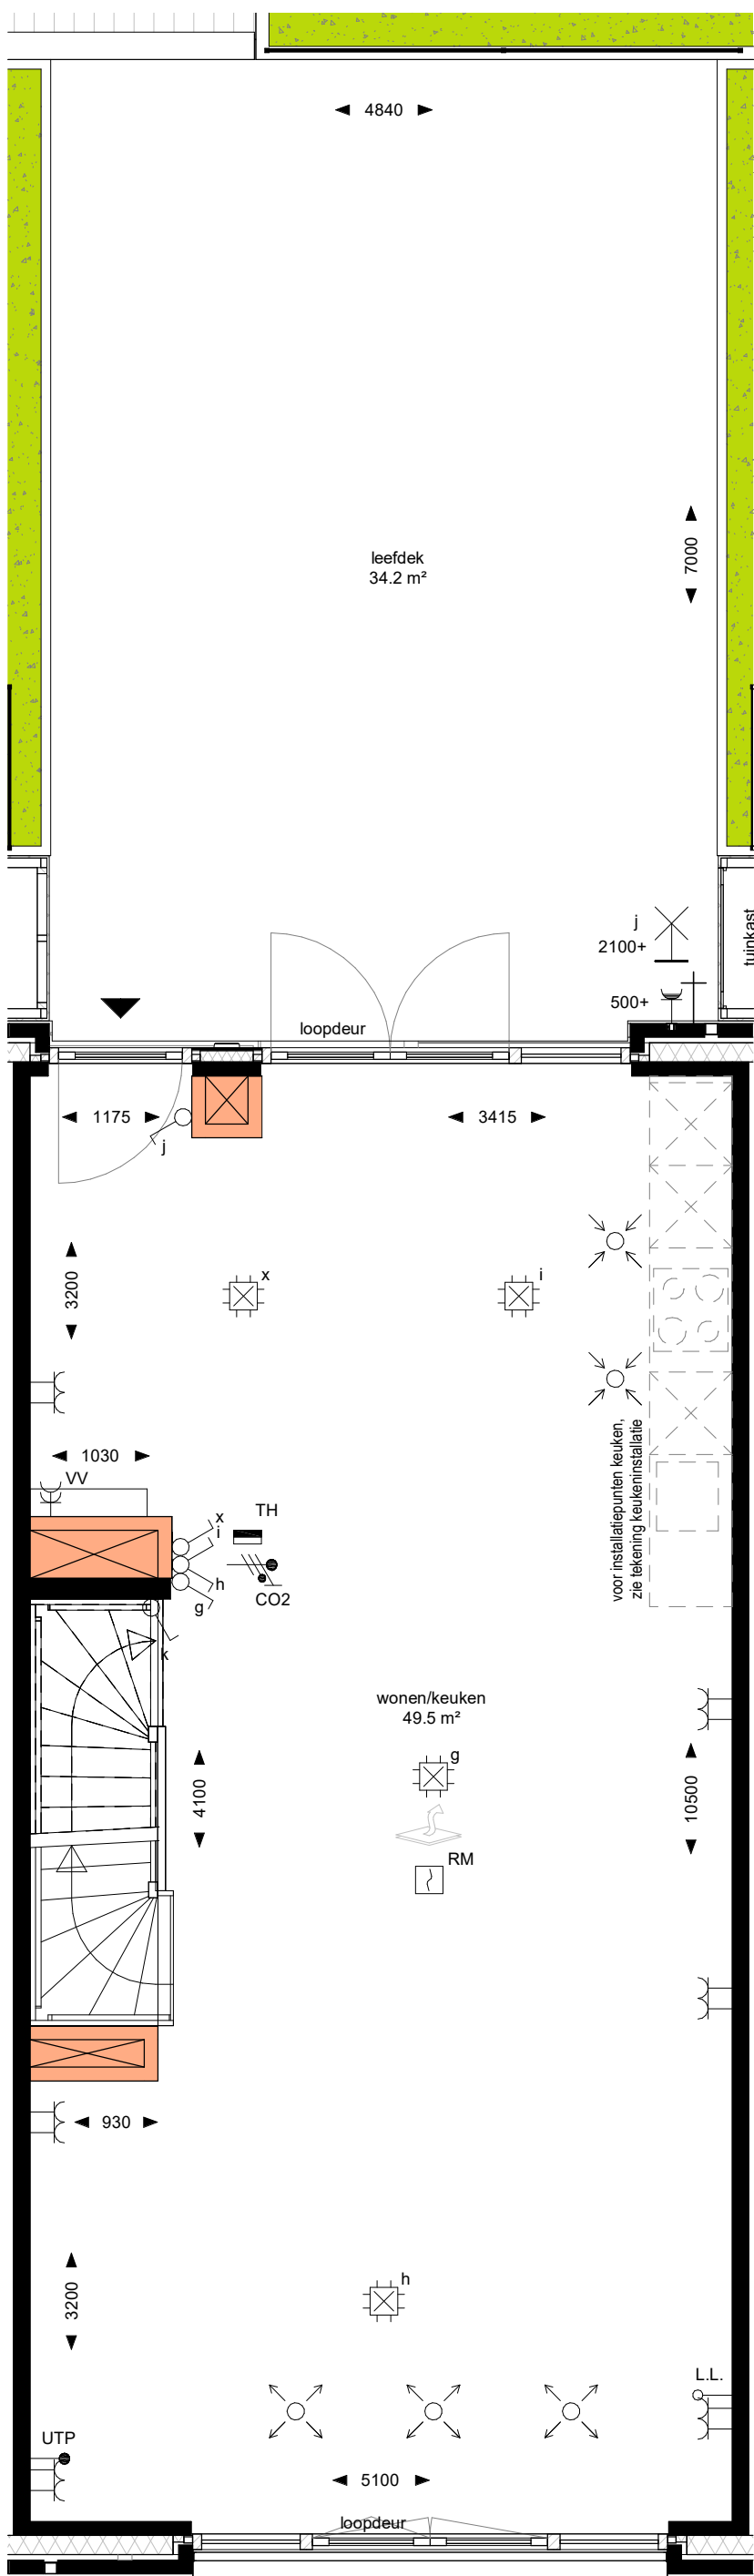

Eerste verdieping
1 : 50

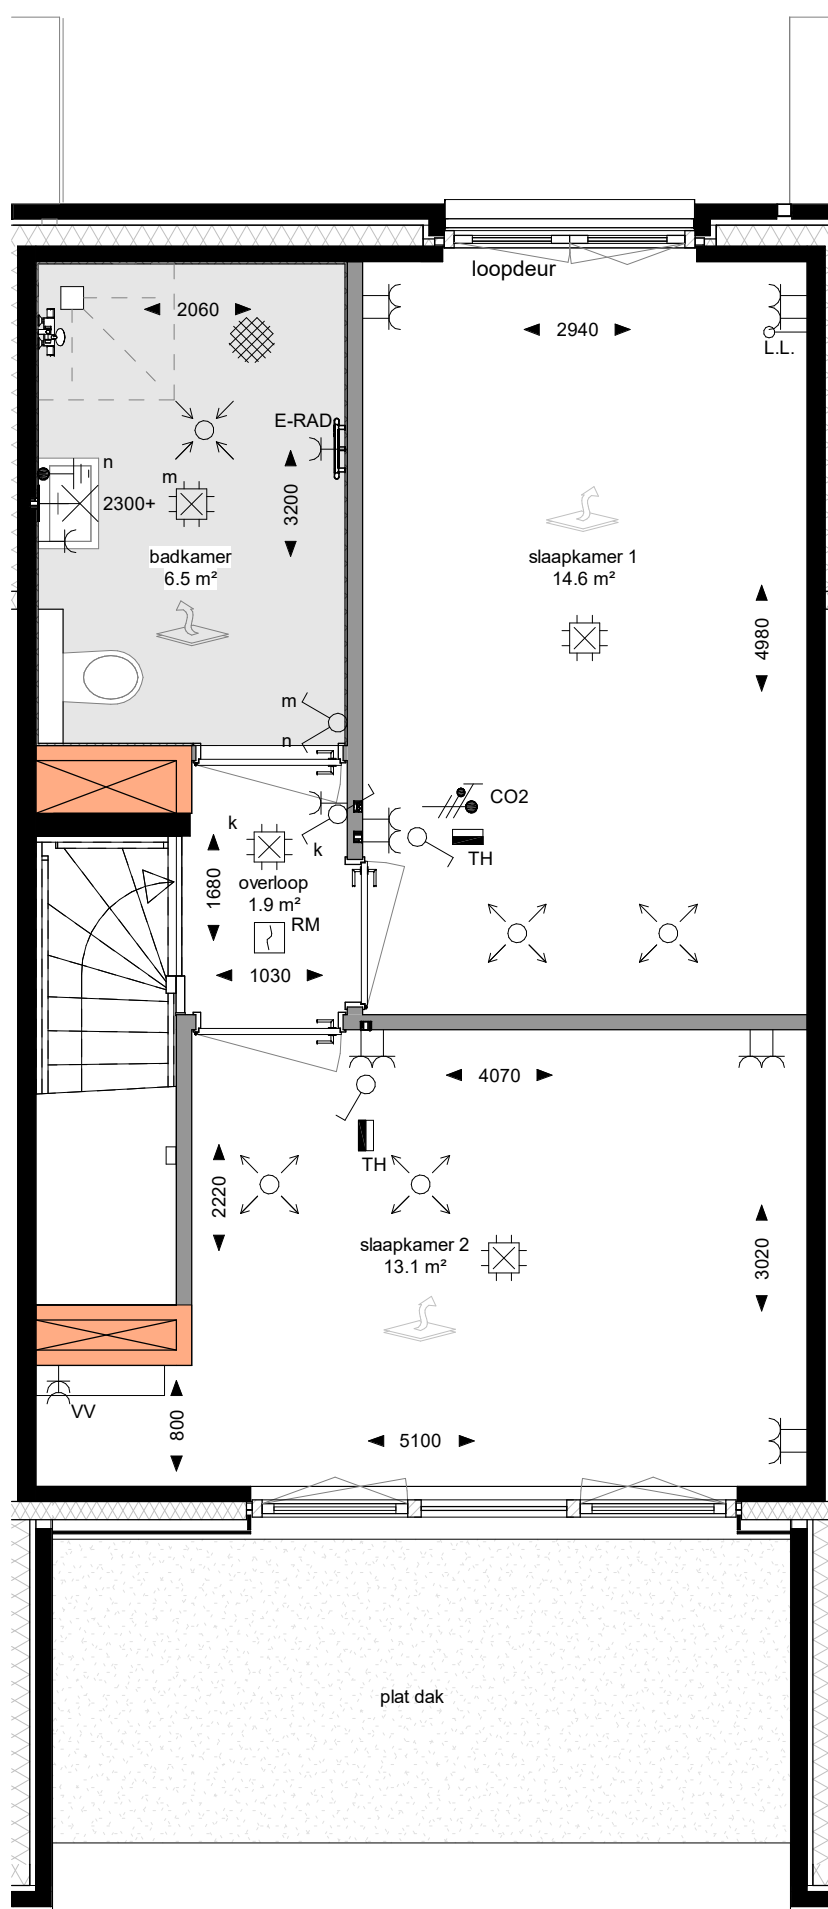

Tweede verdieping
1 : 50

Renvooi

Hoogte (+VL)	Symbol	Omschrijving
	Verdeelinrichting	Verdeelinrichting
	Centraaldoos	Centraaldoos
	Aansluitpunt t.b.v. wandlichtpunt	Aansluitpunt t.b.v. wandlichtpunt
1050	Beltrikker	Beltrikker
1500	RM	Ruimtehermostaat
1050	RM	Enkelpolige schakelaar
1050	RM	Serieschakelaar
1050	RM	Wisselschakelaar
1050	RM	Enkele wandcontactdoos
300	RM	Dubbele wandcontactdoos
1500	RM	Wandcontactdoos 2-voudig opbouw MK
	ERAD	Elektr. radiator badkamer
	WP	Warmtepomp
	WD	Wasmachine
	WM	Wasmachine
1500	CO2	CO2 sensor
	Bel	Bel
i.s.v.	Aardmat	Aardmat
1500	Centraal aardpunt badkamer	Centraal aardpunt badkamer
300	UTP	UTP
300	Loze leiding	Loze leiding
500	Buitenkraan	Buitenkraan

metzelwerk
keukenzandsteen
beton
lichte scheidingwand
lichte scheidingwand schacht / meterkast (op vastgestelde posities)
isolatie
ruimte voorzien van vloerverwarming
woningbegang
ventilatie afzuigventiel
ventilatie inblaasventiel
verdeelblok vloerverwarming
WTW
WP
elektrische radiator
kruipruimte

Maatvoeringen zijn circa en aangegeven in millimeters.
Deze tekening is onderdeel van de contractstukken.
Kleuren en arcering zijn indicatief aangegeven.
De tuininrichtingen en begroeiingen zijn indicatief weergegeven.

