



bwnr 62-65-72-76
type 2L2s

bwnr 63-66-73-77
type 2L2



Bouwbedrijf Frans Vink & Zn bv
Postbus 2
2840 AA Moordrecht

email bouw@vinkbedrijven.nl
tel 0182 373044

www.vinkbedrijven.nl

projekt : **Essendael fase 5 te Rhoon**
omschrijving : **voorgevel Lauren type 2L2 en 2L2s**

formaat-schaal : 1 : 100 (formaat A3)

datum : 10 aug 2017

gewijzigd : nvt

tek nr :

494 GV L 220

alleen bwnr 63:
4 extra PV panelen

alleen bwnr 62:
3 extra PV panelen



bwnr 63-66-73-77
type 2L2

bwnr 62-65-72-76
type 2L2s



Bouwbedrijf Frans Vink & Zn bv
Postbus 2
2840 AA Moordrecht

email bouw@vinkbedrijven.nl
tel 0182 373044

www.vinkbedrijven.nl

projekt : Essendael fase 5 te Rhoon
omschrijving : achtergevel Lauren type 2L2 en 2L2s


formaat-schaal : 1 : 100 (formaat A3)

datum : 10 aug 2017


gewijzigd : nvt

tek nr :

494 GV L 221

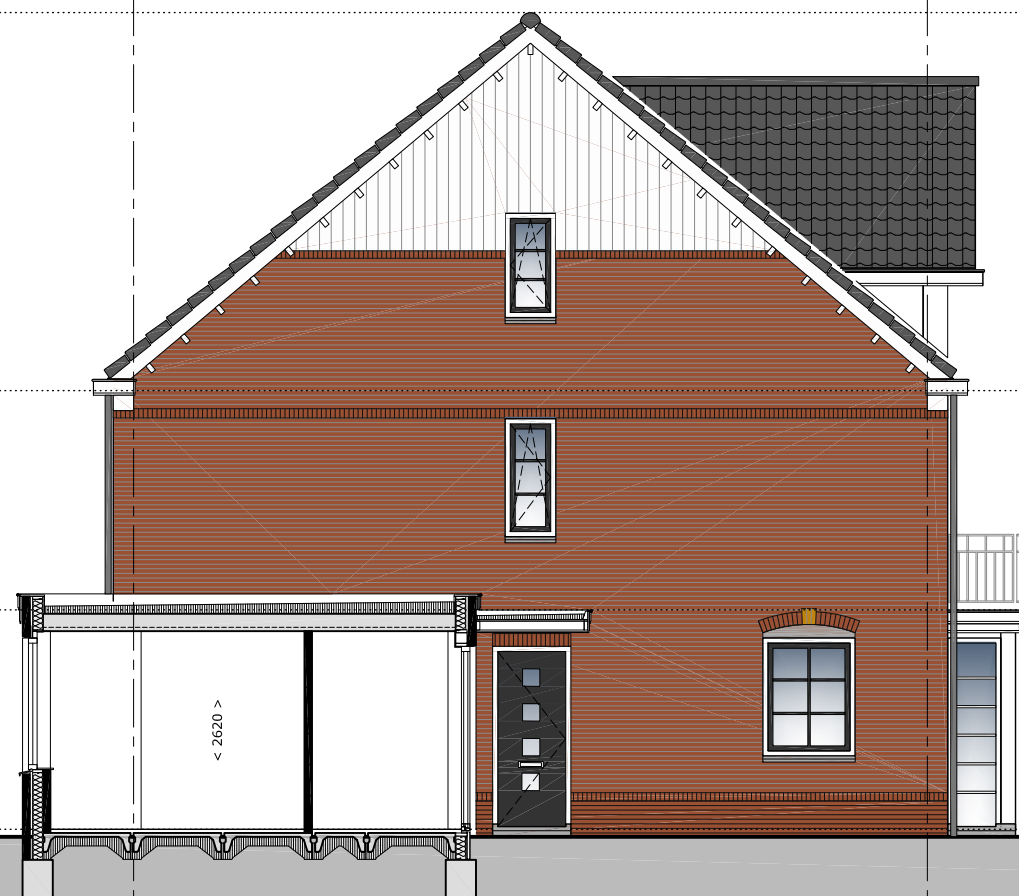

bwnr 62-65-72-76
type 2L2s

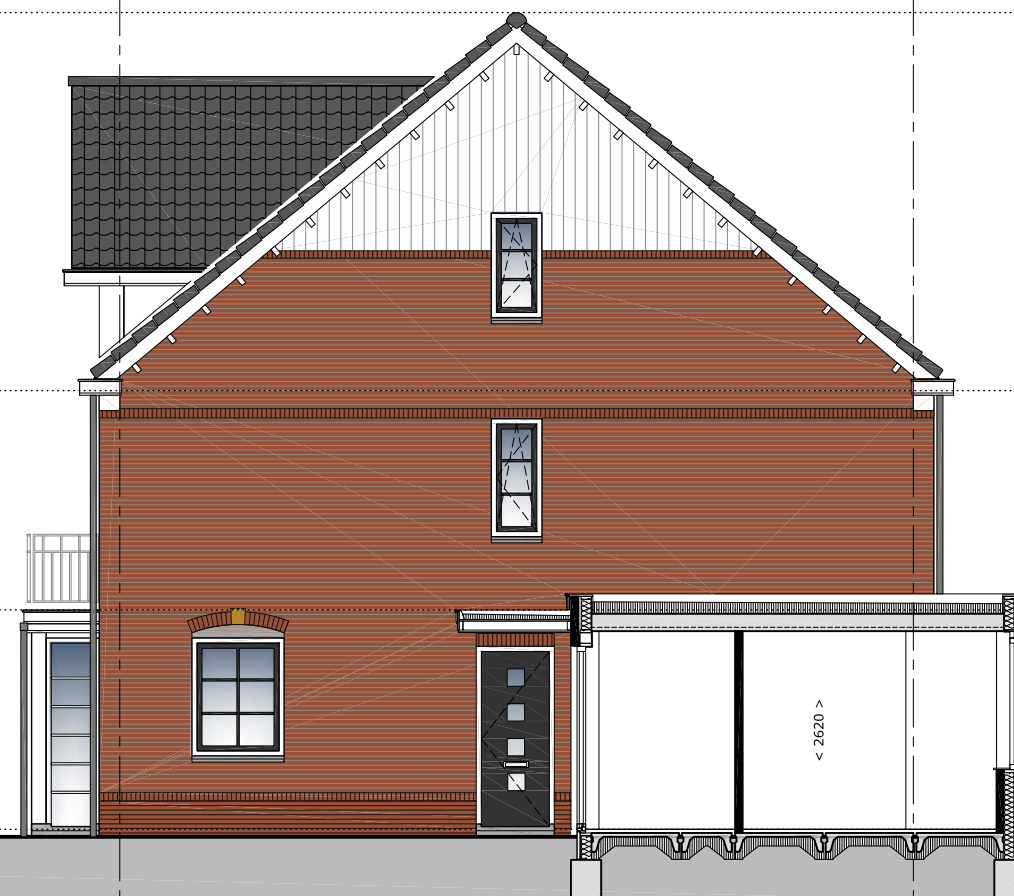

bwnr 63-66-73-77
type 2L2



Bouwbedrijf Frans Vink & Zn bv
Postbus 2
2840 AA Moordrecht

email bouw@vinkbedrijven.nl
tel 0182 373044

www.vinkbedrijven.nl

projekt : **Essendael fase 5 te Rhoon**
omschrijving : **zijgevels Lauren type 2L2 en 2L2s**

formaat-schaal : 1 : 100 (formaat A3)

datum : 10 aug 2017

gewijzigd : nvt

tek nr :

494 GV L 222



doorsnede 1

doorsnede 2

doorsnede 3



Bouwbedrijf Frans Vink & Zn bv
 Postbus 2
 2840 AA Moordrecht

email bouw@vinkbedrijven.nl
 tel 0182 373044
www.vinkbedrijven.nl

projekt : Essendael fase 5 te Rhoon
 omschrijving : doorsneden Lauren type 2L2
 bouwnummer 63 - 66 - 73 - 77

formaat-schaal : 1 : 100 (formaat A3)
 datum : 10 aug 2017
 gewijzigd : nvt

tek nr :
494 DS L 220

opm.: de indelingen in de doorsneden zijn ter indicatie weergegeven



doorsnede 1

doorsnede 2

doorsnede 3



Bouwbedrijf Frans Vink & Zn bv
 Postbus 2
 2840 AA Moordrecht

email bouw@vinkbedrijven.nl
 tel 0182 373044
www.vinkbedrijven.nl

project : Essendael fase 5 te Rhoon
 omschrijving : doorsneden Lauren type 2L2s
 bouwnummer 62 - 65 - 72 - 76

formaat-schaal : 1 : 100 (formaat A3)
 datum : 10 aug 2017
 gewijzigd : nvt

tek nr :
494 DS L 221

opm.: de indelingen in de doorsneden zijn ter indicatie weergegeven