





Voorgevel
1: 100




Achtergevel
1: 100

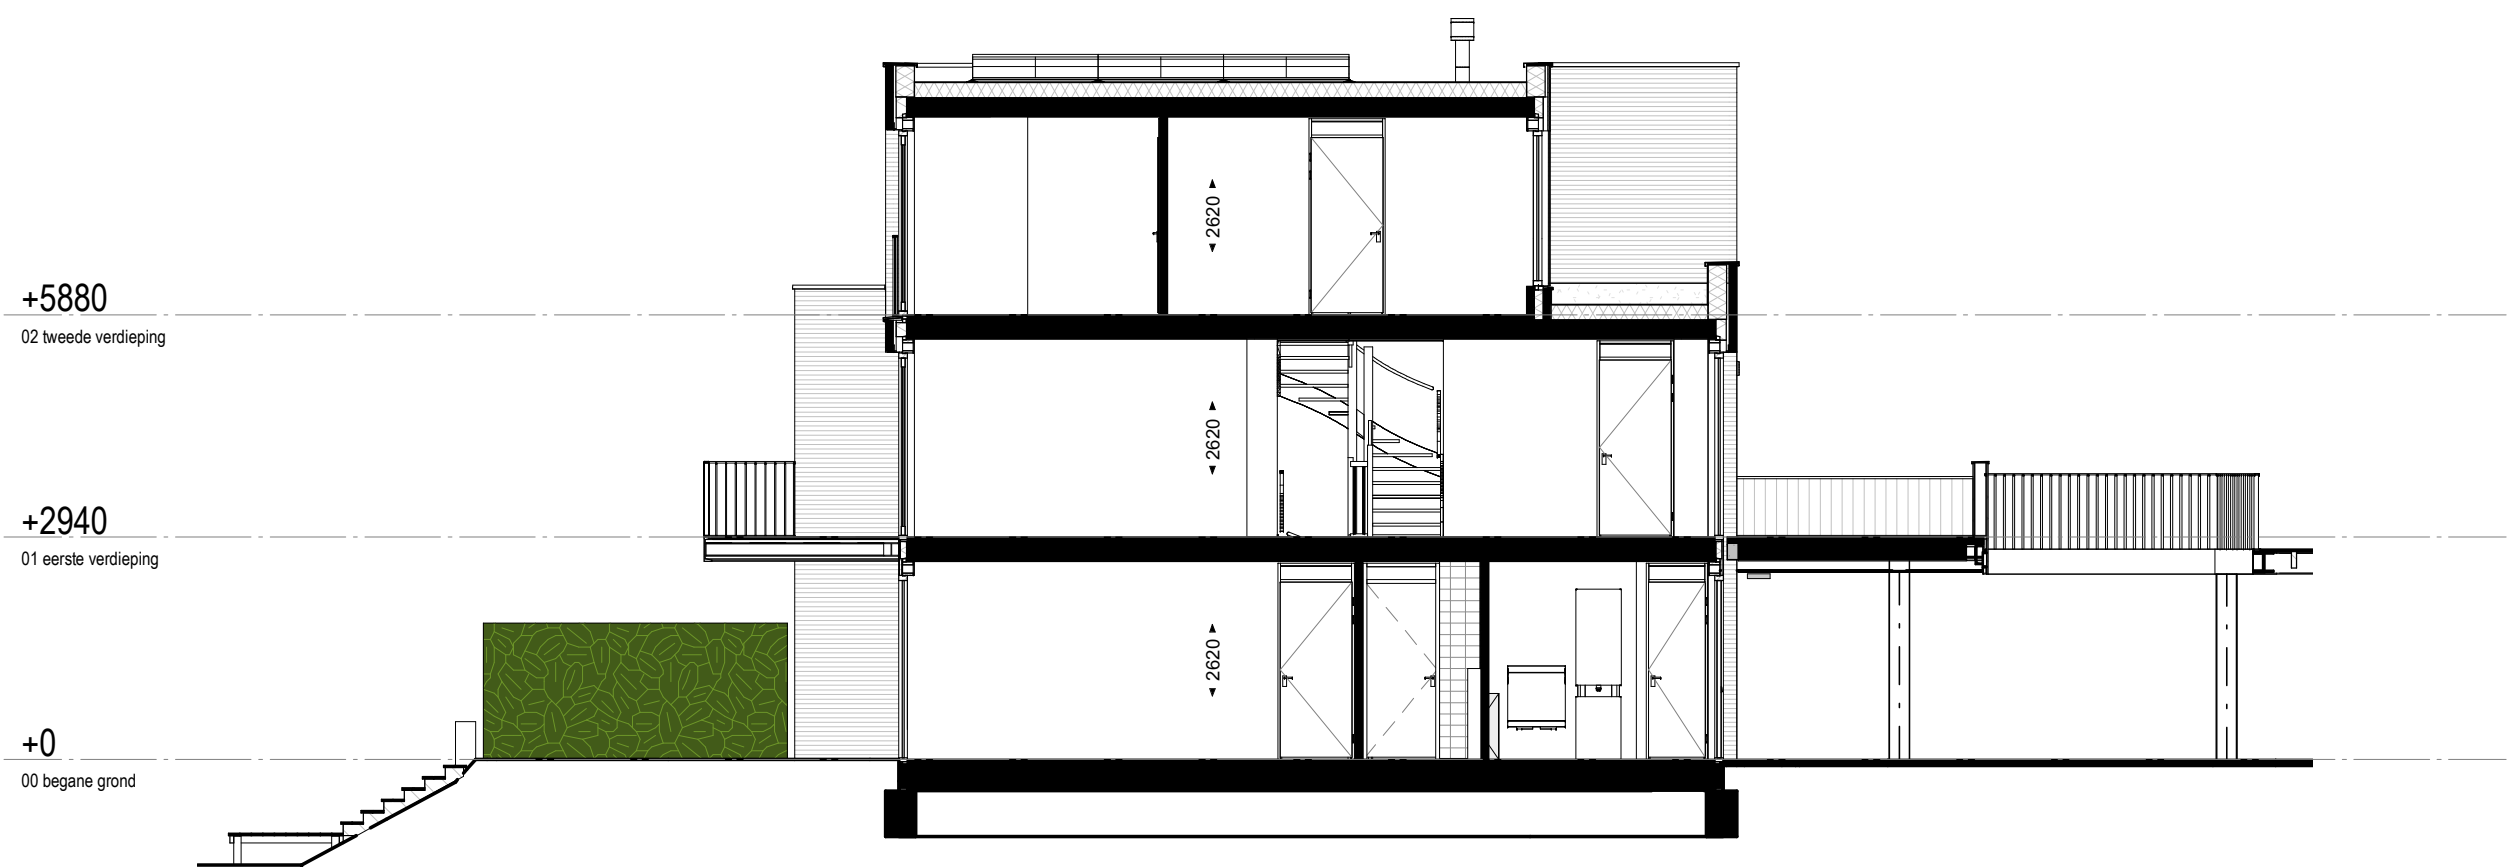


Dwarsdoorsnede
1: 100

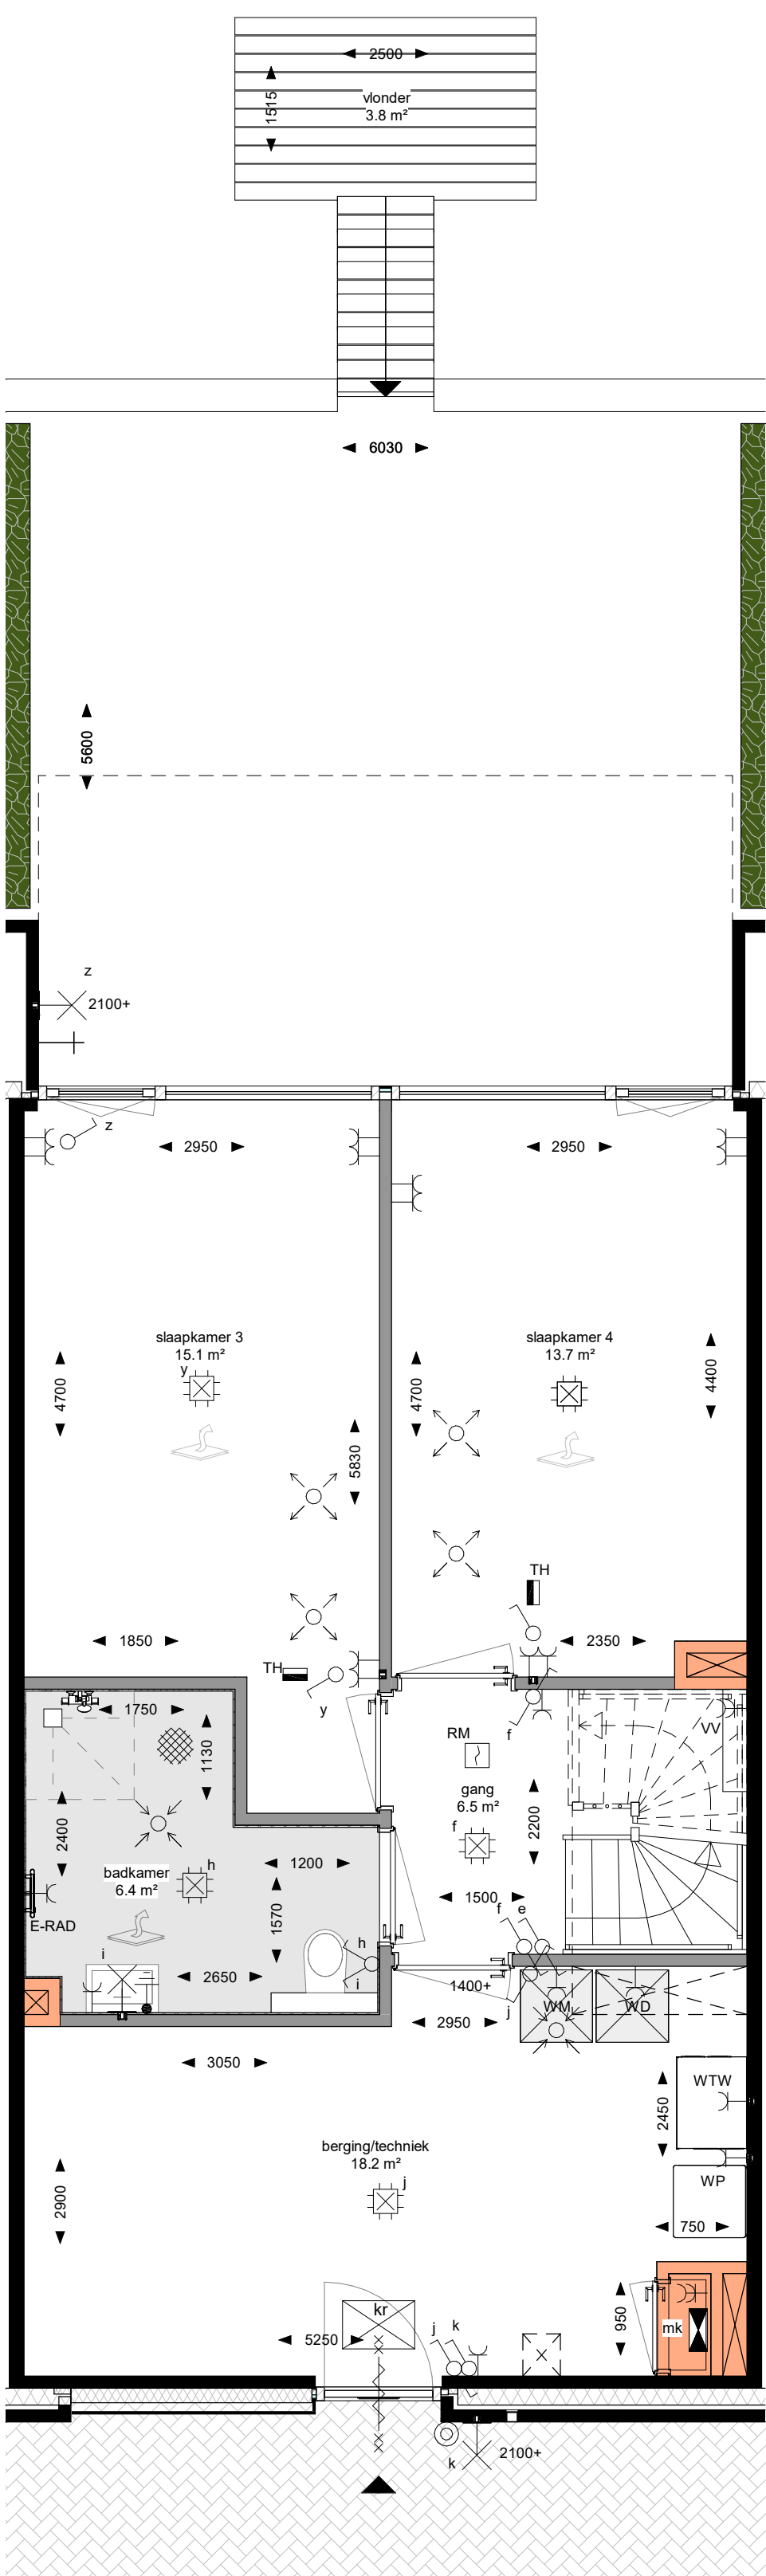

Begane grond
1: 50

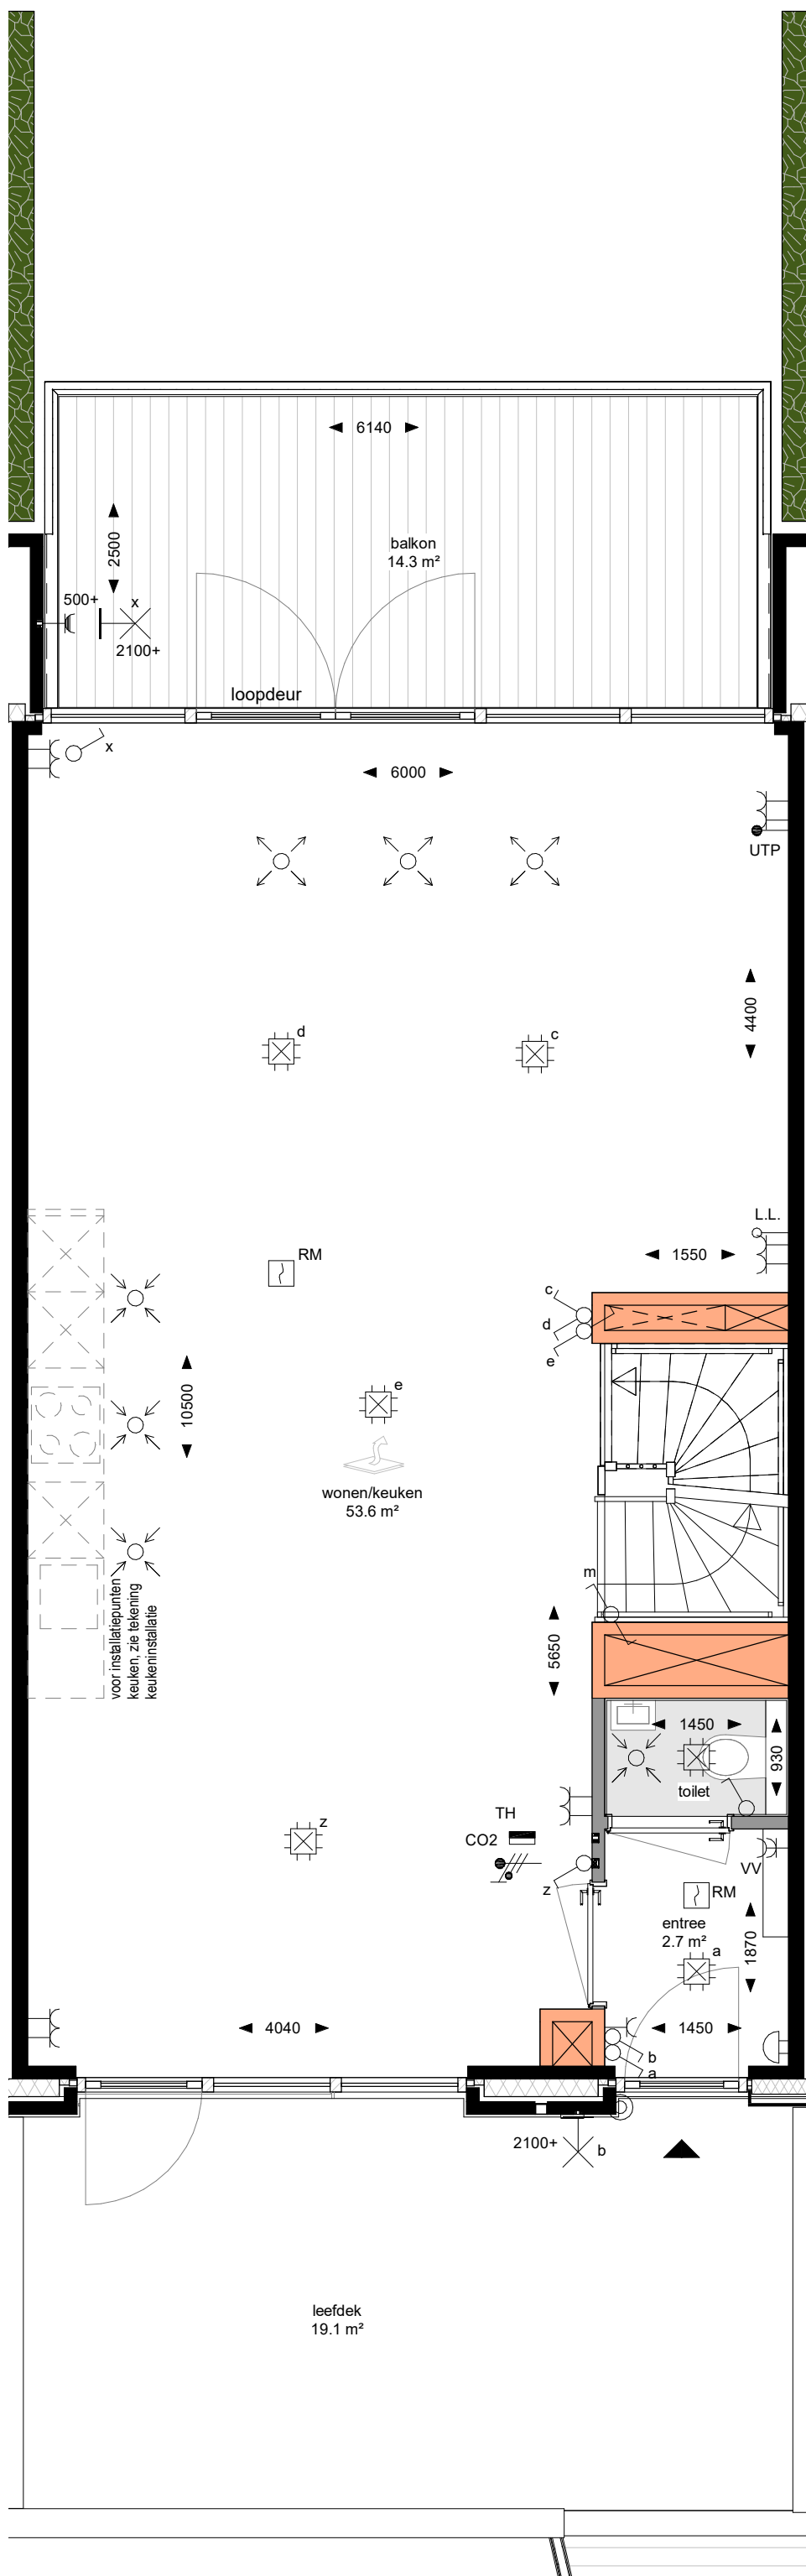

Eerste verdieping
1: 50

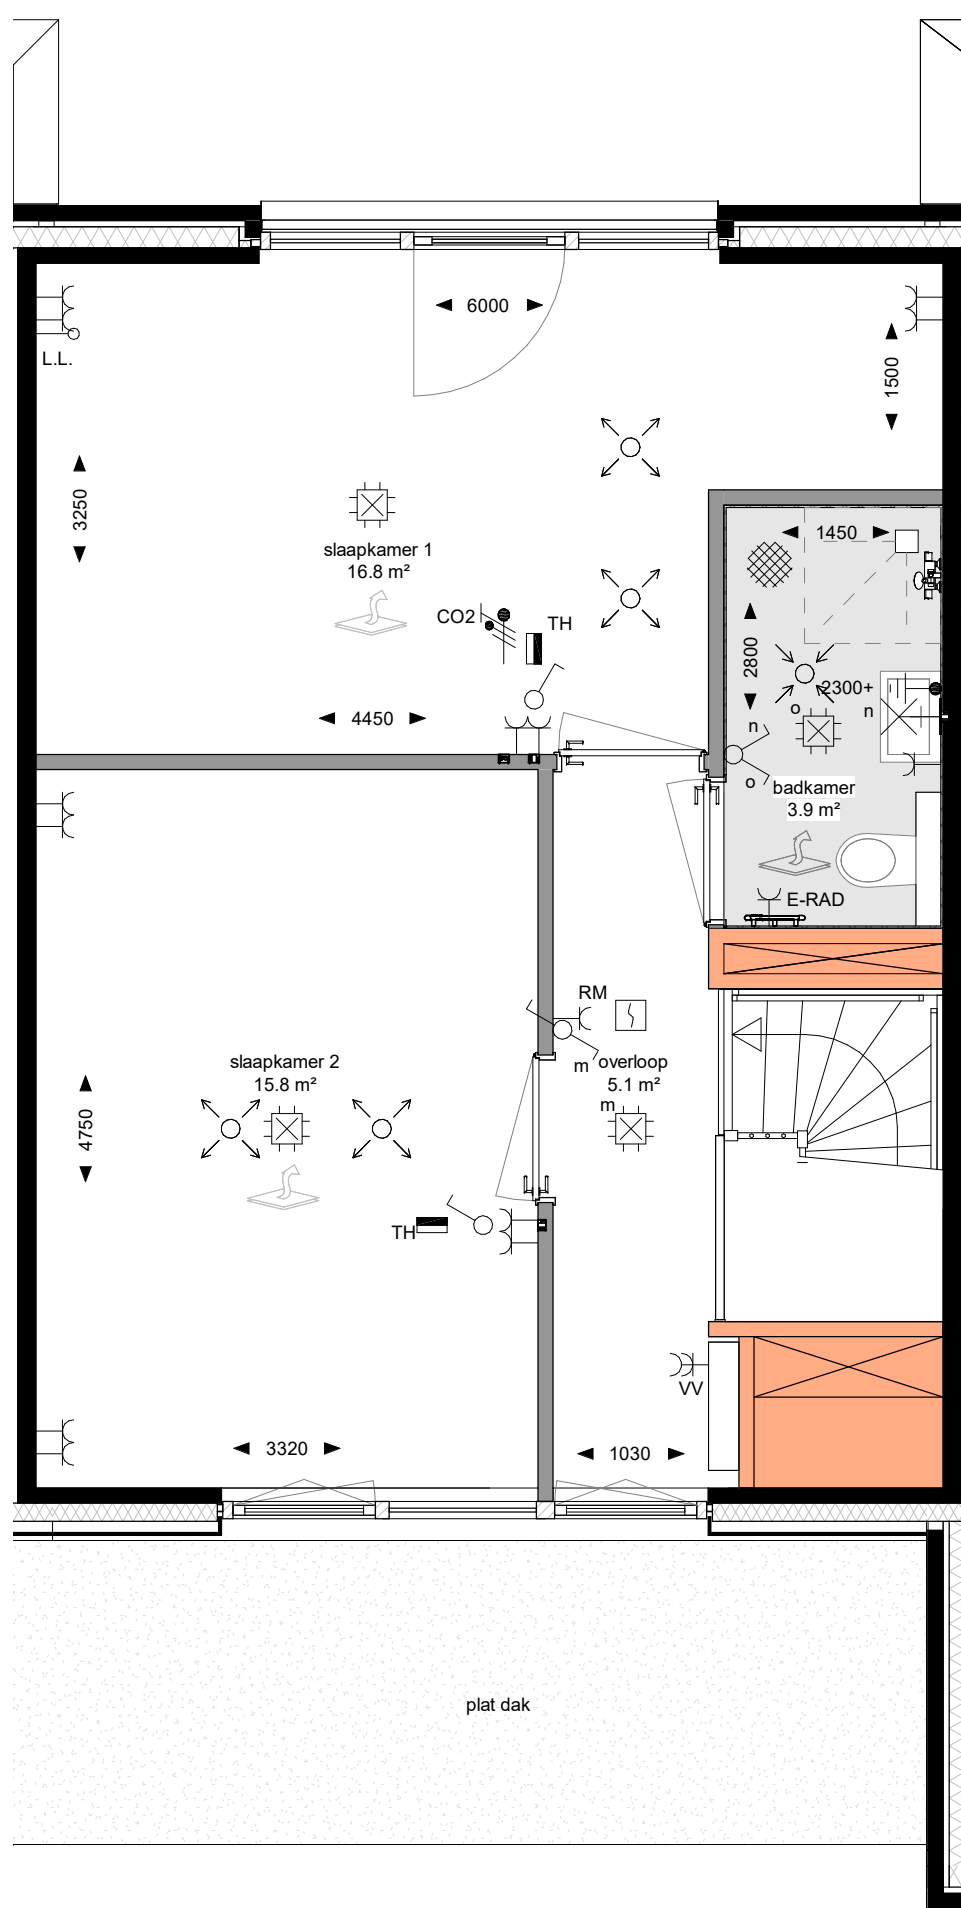

Tweede verdieping
1: 50

Renvooi

Hoogte (+V.L.)	Symbol	Omschrijving
	Verdeelinrichting	
	Centraaldoos	Aansluitpunt t.b.v. wandlichtpunt
1050	Beeldruiker	
Plafond	RM	Rookmelder
1500	RM	Ruimtethermostaat
1050	RM	Enkeelpolige schakelaar
1050	RM	Serieschakelaar
1050	RM	Wisselschakelaar
1050	RM	Enkele wandcontactdoos
300	RM	Dubbele wandcontactdoos
1500	RM	Wandcontactdoos 2-voudig opbouw MK
	RM	E-RAD - Elektr. radiator badkamer
	RM	WP - Warmtepomp
	RM	WD - Wasdroger
	RM	WM - Wasmachine
1500	CO2	CO2 sensor
	Bel	
i.s.v.	Aardmat	
1500	Centraal aardpunt badkamer	
300	UTP	
300	Loze leiding	
500	Buitenkraan	

metseletwerk
calkzandsteen
beton
lichte scheidingwand
lichte scheidingwand schacht / meterkast (op vastgestelde posties)
isolatie
ruimte voorzien van vloerverwarming
woningbegang
ventilatie afzuigventiel
ventilatie inblaasventiel
verdeblok vloerverwarming
WTV
warmte-terug-winning unit
WP
warmtepomp unit
elektrische radiator
kruipkruk
WBDO 60minuten, deur is zelfsluitend

Maatvoeringen zijn circa en aangegeven in millimeters.
Deze tekening is onderdeel van de contractstukken.
Kleuren en arcering zijn indicatief aangegeven.
De tuininrichtingen en begroeiingen zijn indicatief weergegeven.

