


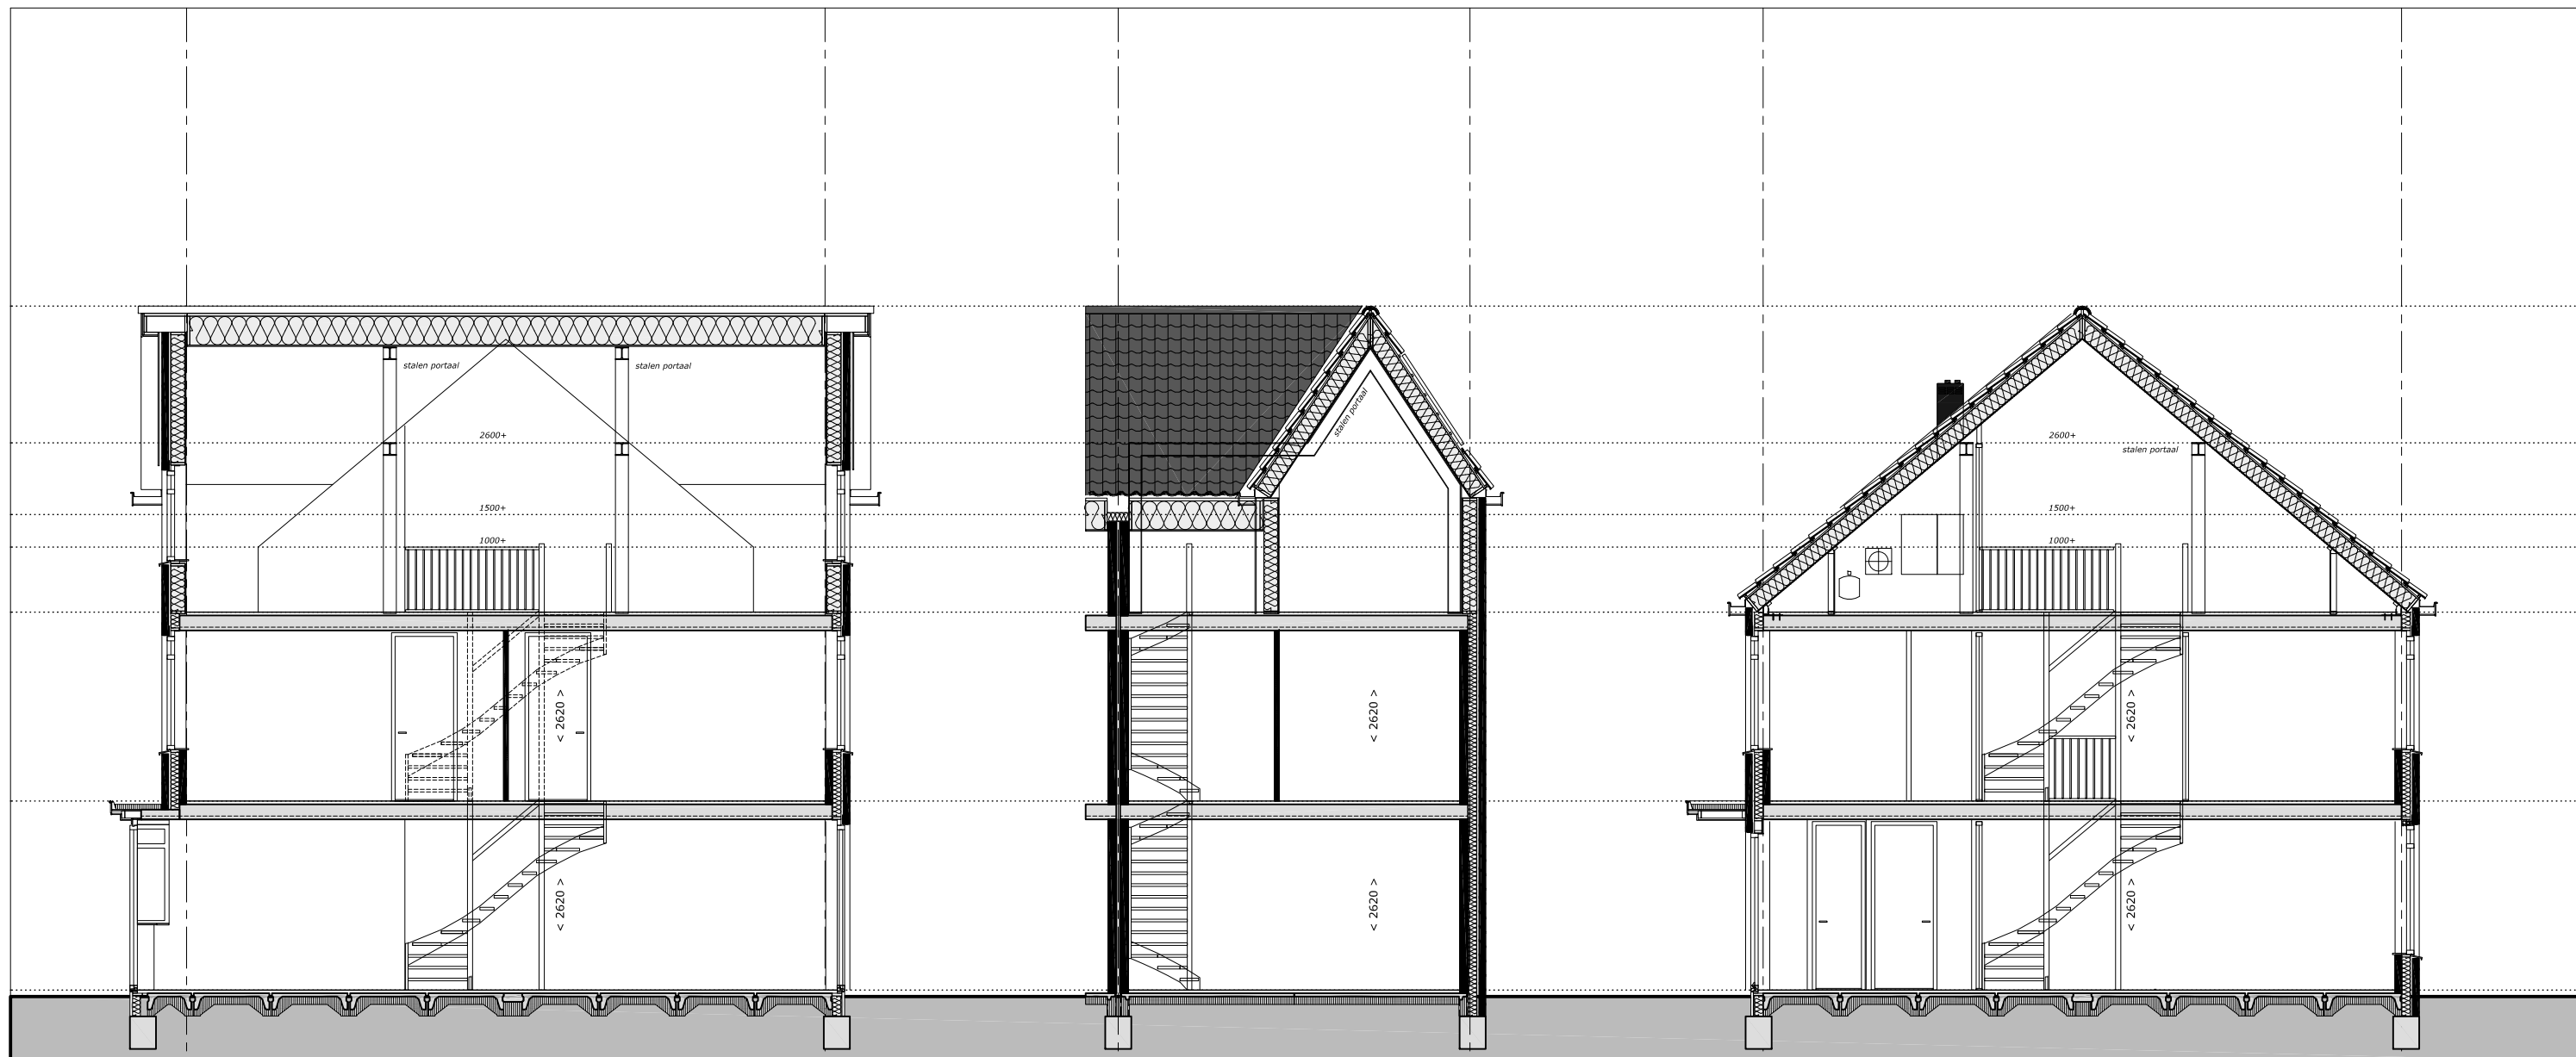

doorsnede 1

doorsnede 2

doorsnede 3



Bouwbedrijf Frans Vink & Zn bv
Postbus 2
2840 AA Moordrecht

email bouw@vinkbedrijven.nl
tel 0182 373044

www.vinkbedrijven.nl

project : Essendael fase 5 te Rhon
omschrijving : doorsneden blok 2 Rosalie type R4k

formaat-schaal : 1 : 100 (formaat A3)

datum : 10 okt 2016

gewijzigd : 07 apr 2017

tek nr :

494 DS R 123

opm.: de indelingen in de doorsneden zijn ter indicatie weergegeven