


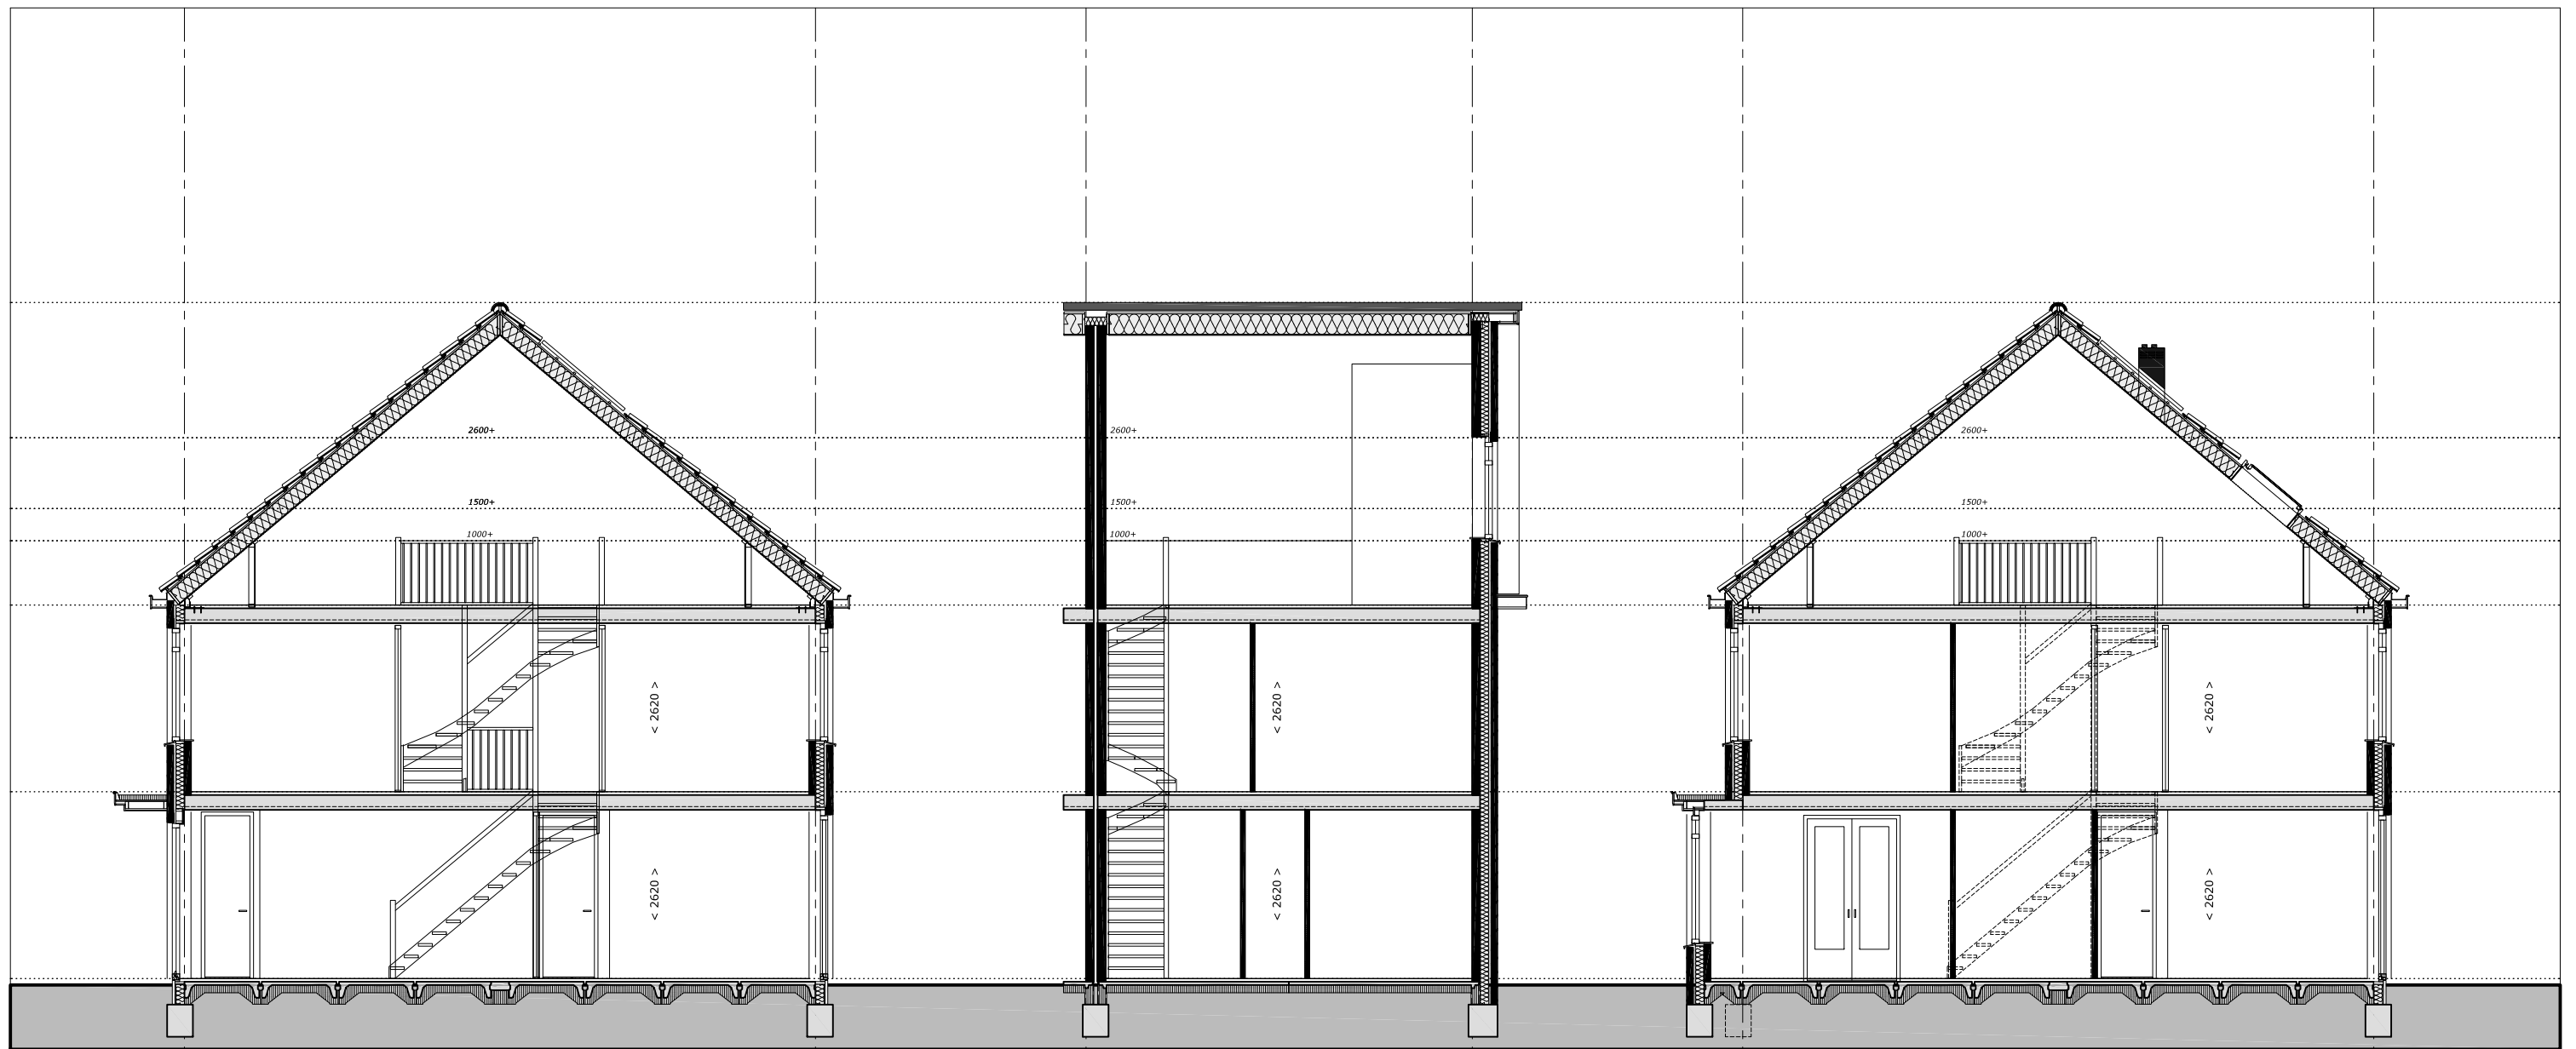

bwnr 59
doorsnede 1

bwnr 59
doorsnede 2

bwnr 59
doorsnede 3

opm.: de indelingen in de doorsneden zijn ter indicatie weergegeven



Bouwbedrijf Frans Vink & Zn bv
Postbus 2
2840 AA Moordrecht

email bouw@vinkbedrijven.nl
tel 0182 373044

www.vinkbedrijven.nl

project : Essendael fase 5 te Rhon
omschrijving : doorsneden Isabel type I3
bouwnummer 59

formaat-schaal : 1 : 100 (formaat A3)
datum : 10 okt 2016
gewijzigd : 07 apr 2017

tek nr :

494 DS I 132