

alleen bwnr 67:
1 extra PV paneel

alleen bwnr 68:
1 extra PV paneel



bwnr 67-70-74-78
type 2L3s

bwnr 68-71-75-79
type 2L3



Bouwbedrijf Frans Vink & Zn bv
Postbus 2
2840 AA Moordrecht

email bouw@vinkbedrijven.nl
tel 0182 373044

www.vinkbedrijven.nl

projekt : Essendael fase 5 te Rhooon
omschrijving : voorgevel Lauren type 2L3 en 2L3s


formaat-schaal : 1 : 100 (formaat A3)

datum : 10 aug 2017

gewijzigd : nvt

tek nr :

494 GV L 230

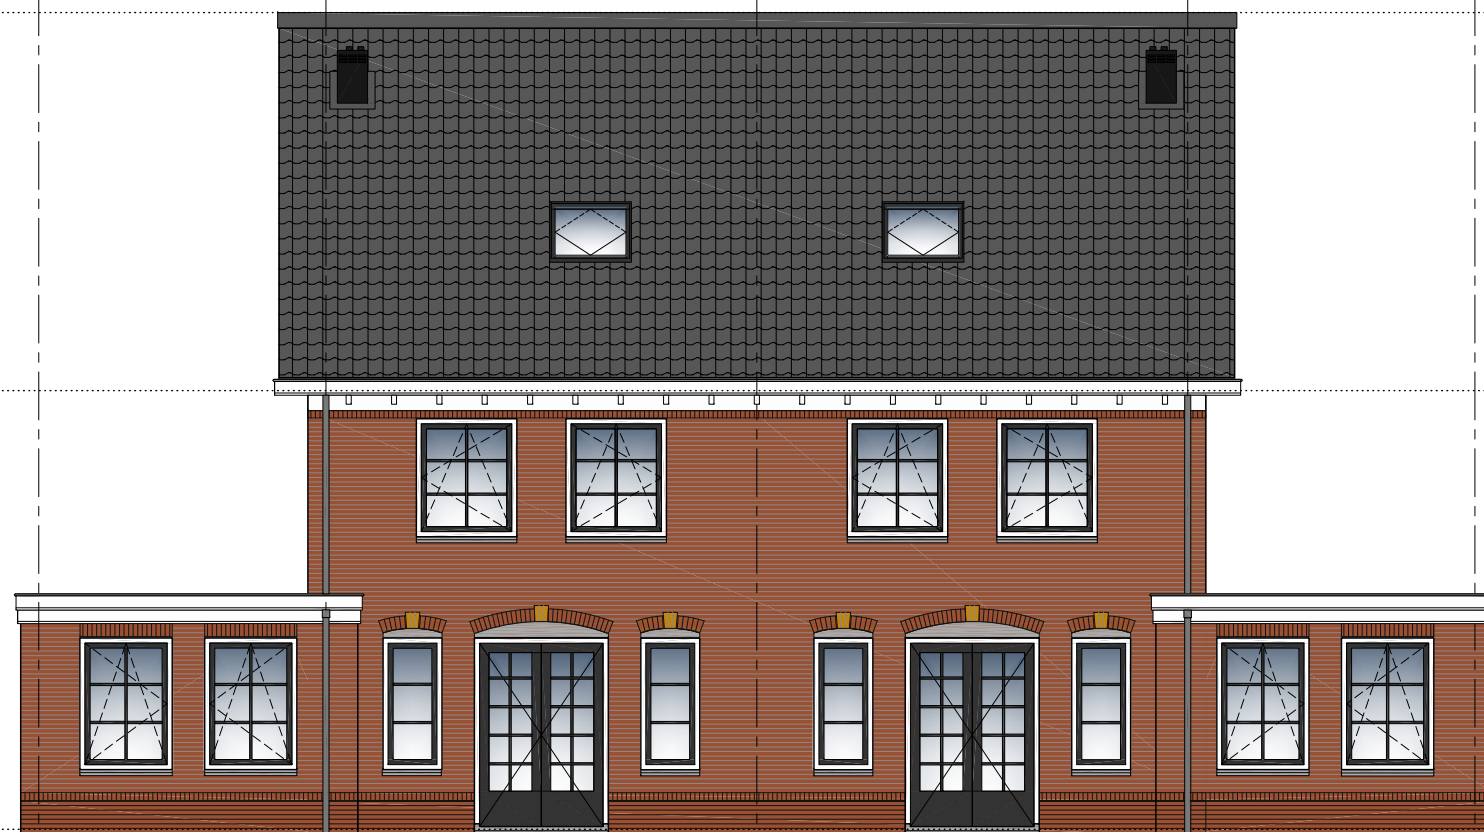

bwnr 68-71-75-79
type 2L3

bwnr 67-70-74-78
type 2L3s



Bouwbedrijf Frans Vink & Zn bv
Postbus 2
2840 AA Moordrecht

email bouw@vinkbedrijven.nl
tel 0182 373044

www.vinkbedrijven.nl

projekt : Essendael fase 5 te Rhoon
omschrijving : achtergevel Lauren type 2L3 en 2L3s

formaat-schaal : 1 : 100 (formaat A3)

datum : 10 aug 2017

gewijzigd : nvt

tek nr :

494 GV L 231



**bwnr 67-70-74-78
type 2L3s**

**bwnr 68-71-75-79
type 2L3**



Bouwbedrijf Frans Vink & Zn bv
Postbus 2
2840 AA Moordrecht

email bouw@vinkbedrijven.nl
tel 0182 373044

www.vinkbedrijven.nl

projekt : **Essendael fase 5 te Rhoon**
omschrijving : **zijgevels Lauren type 2L3 en 2L3s**


formaat-schaal : 1 : 100 (formaat A3)

datum : 10 aug 2017

gewijzigd : nvt

tek nr :

494 GV L 232

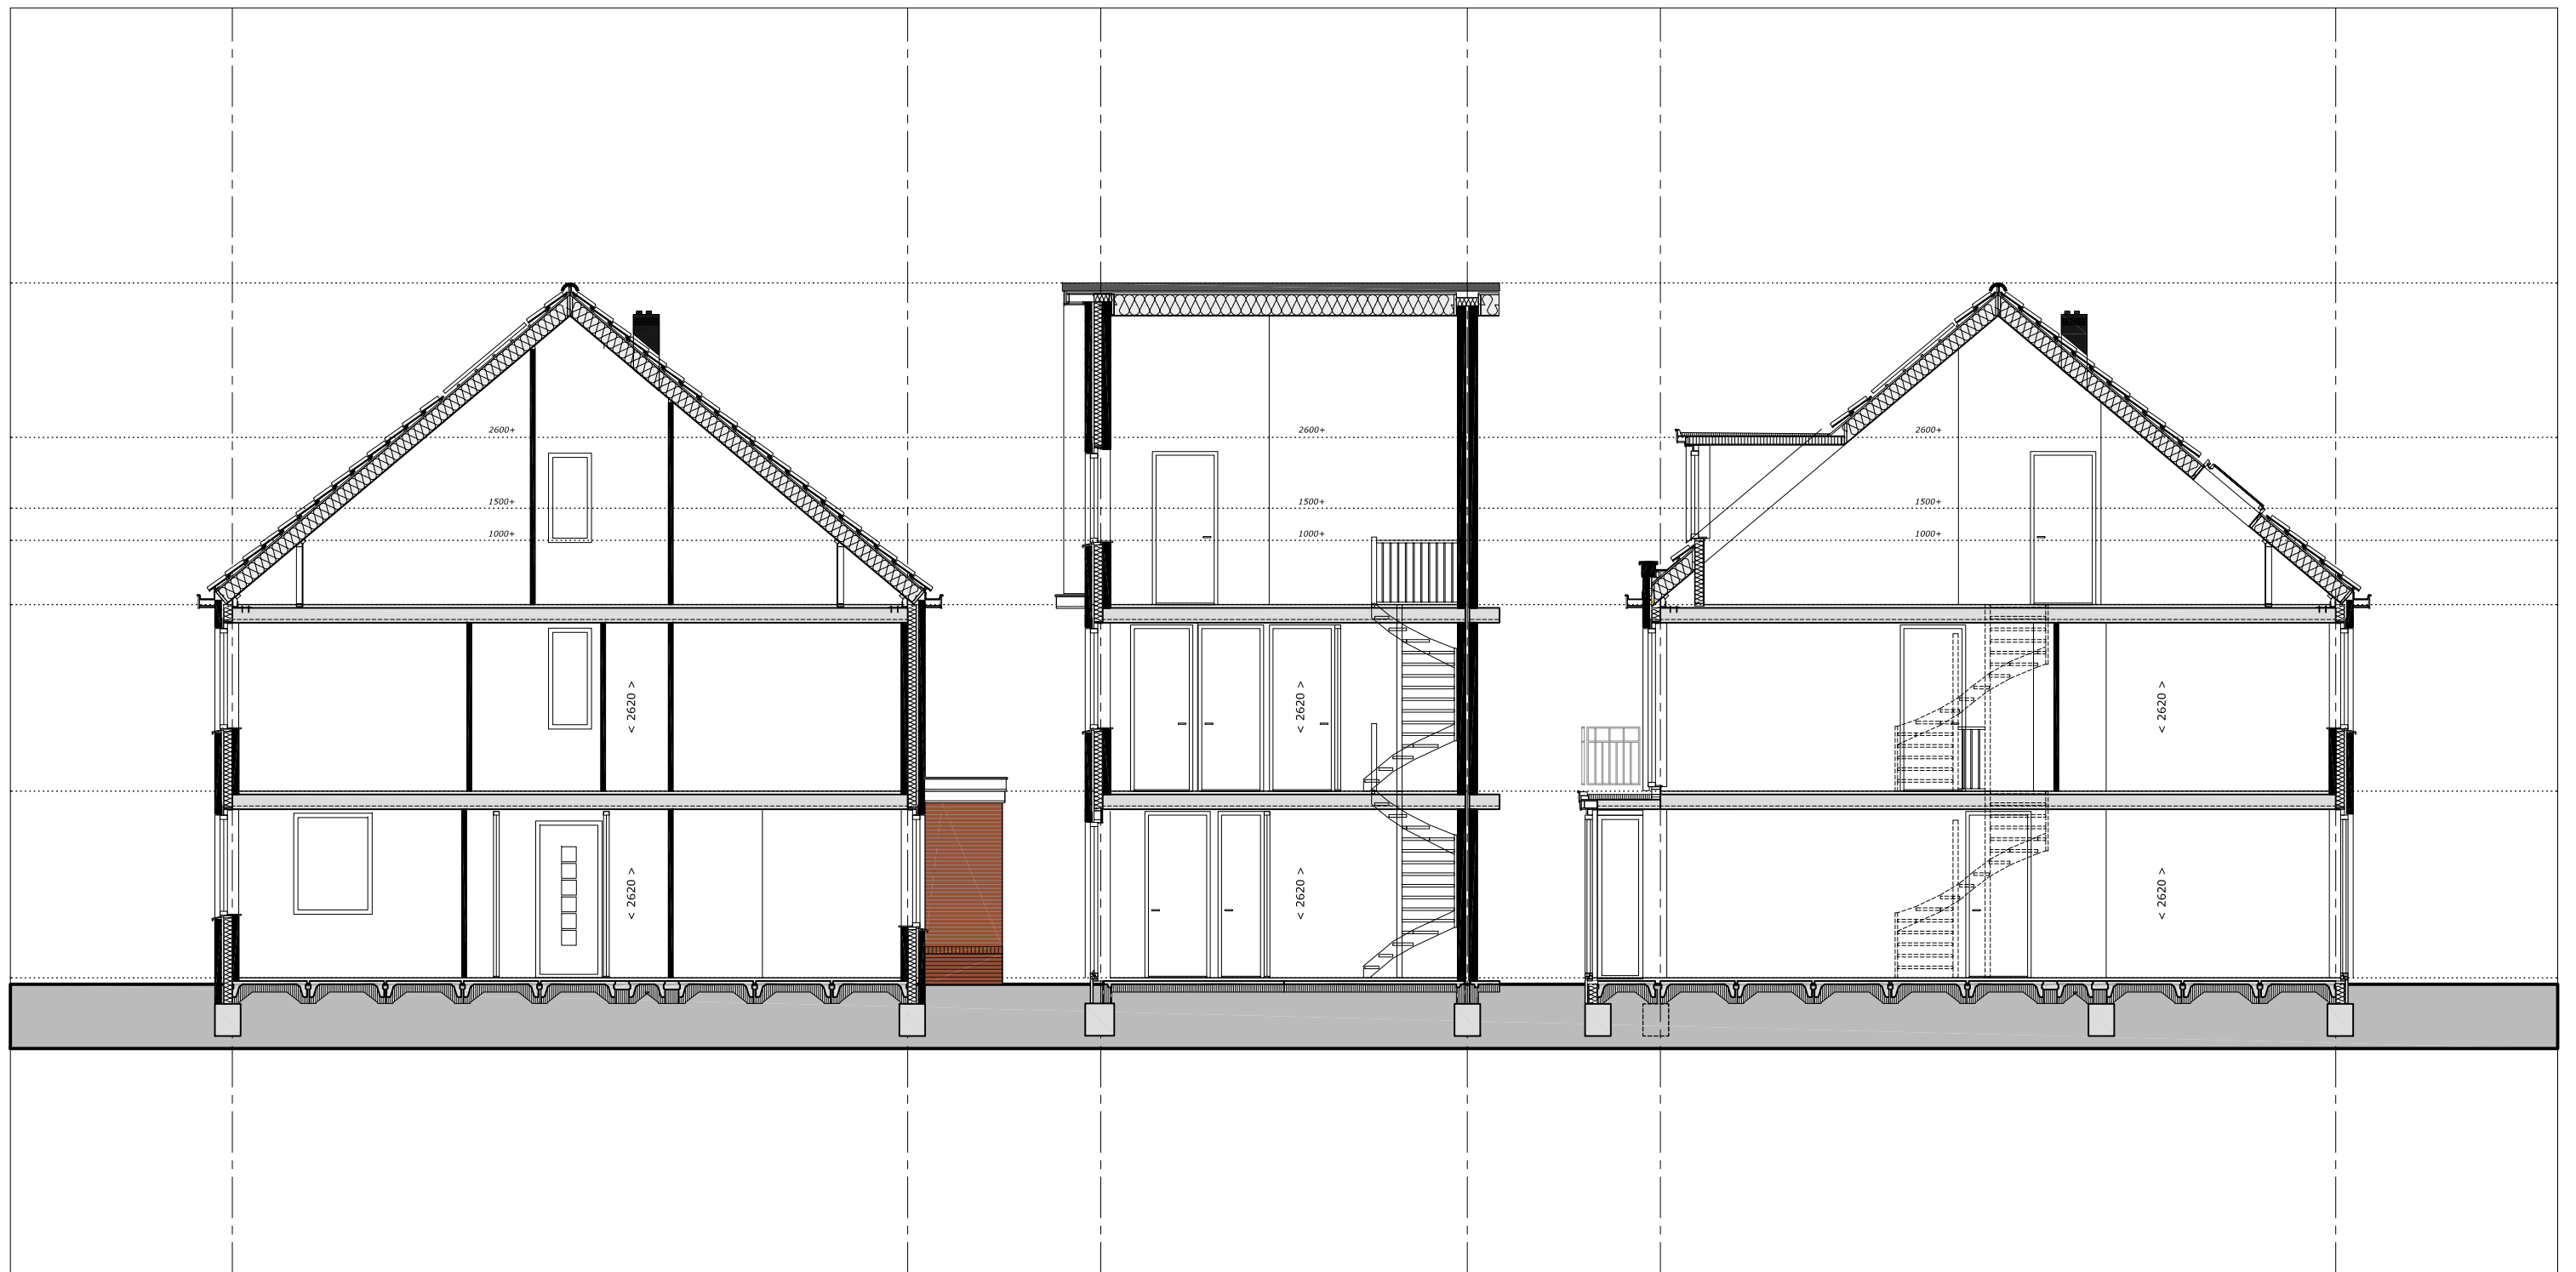

doorsnede 1

doorsnede 2

doorsnede 3

opm.: de indelingen in de doorsnedes zijn ter indicatie weergegeven



Bouwbedrijf Frans Vink & Zn bv
Postbus 2
2840 AA Moordrecht

email bouw@vinkbedrijven.nl
tel 0182 373044

www.vinkbedrijven.nl

projekt : Essendael fase 5 te Rhoon
omschrijving : doorsnedes Lauren type 2L3 en 2L3s
bouwnummer 68-71-75-79 als get
bouwnummer 67-70-74-78 als spb

formaat-schaal : 1 : 100 (formaat A3)

datum : 10 aug 2017

gewijzigd : nvt

tek nr :

494 DS L 230