




Voorgevel
1 : 100




Achtergevel
1 : 100




Rechter zijgevel
1 : 100

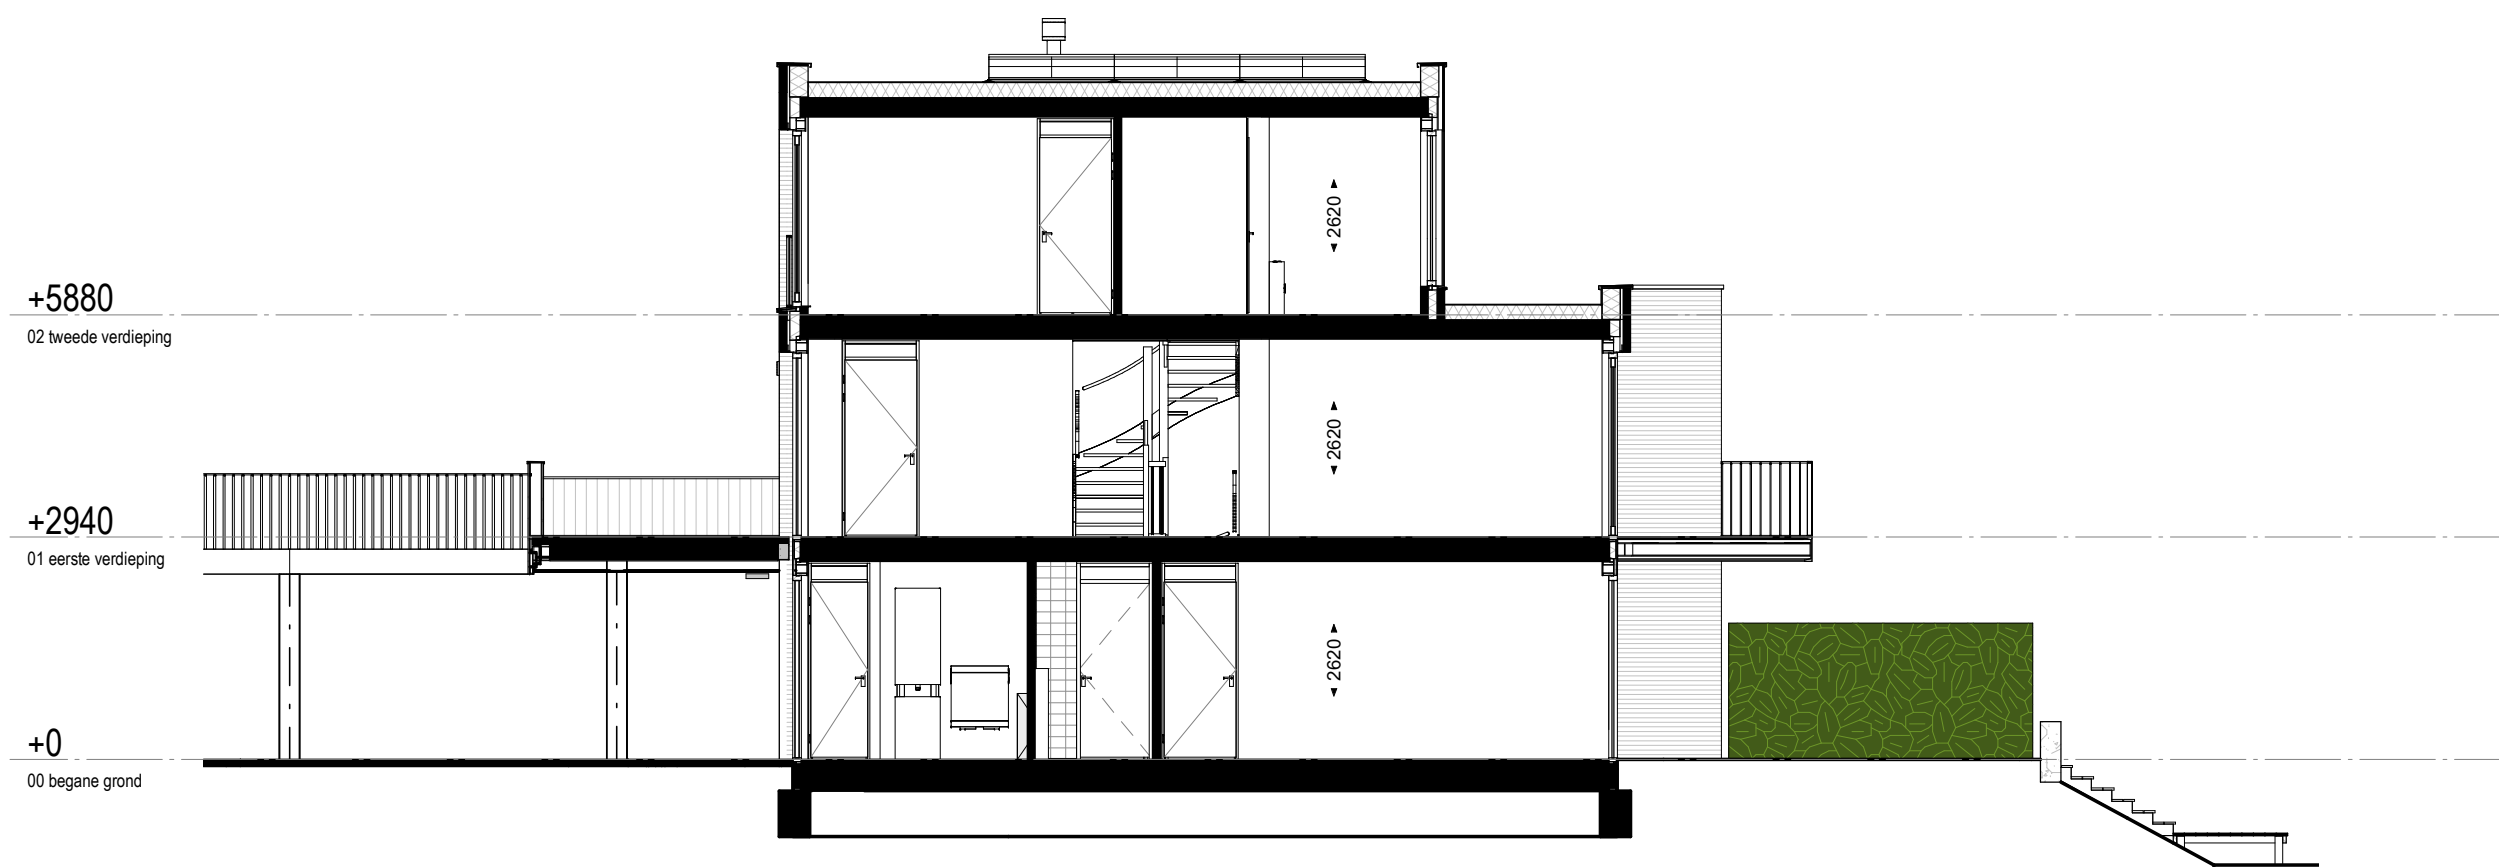


Dwarsdoorsnede
1 : 100

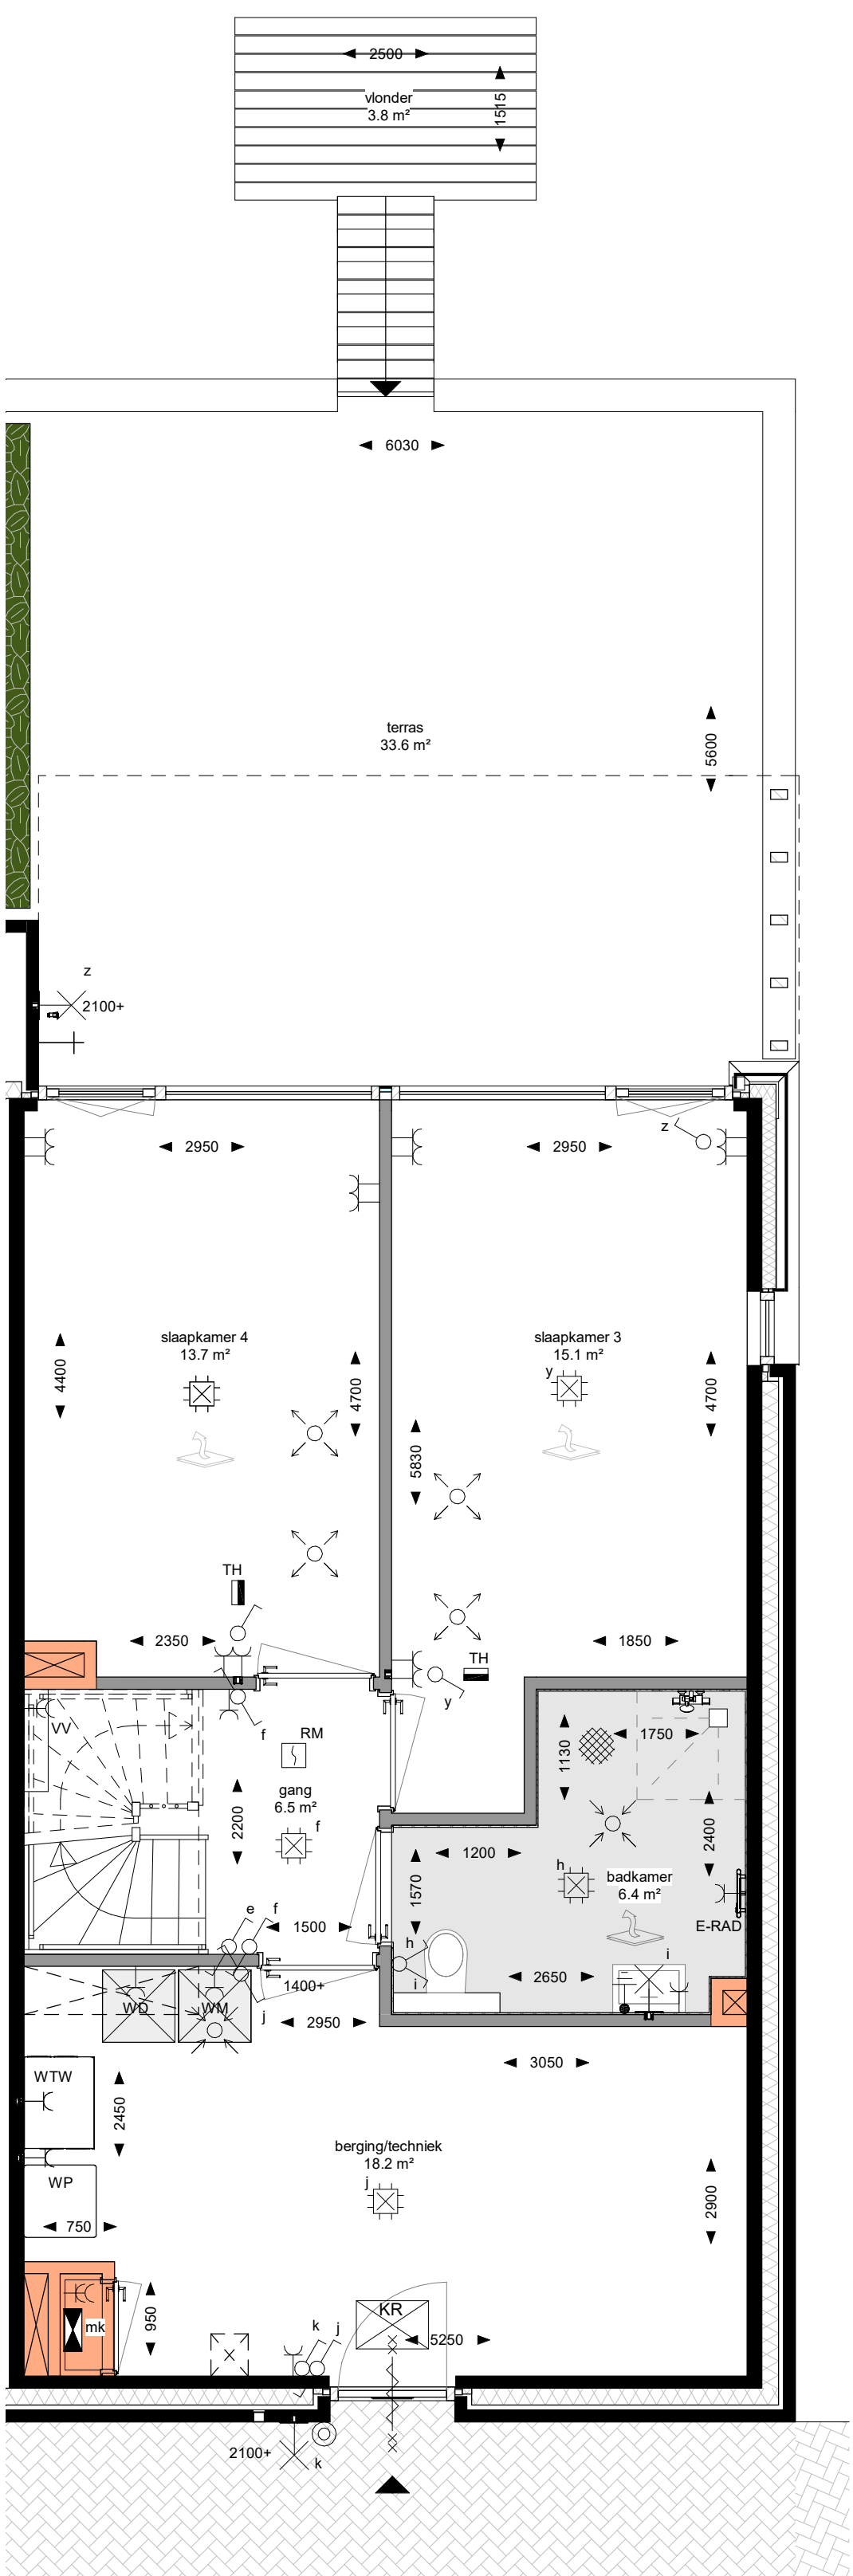

Begane grond
1 : 50

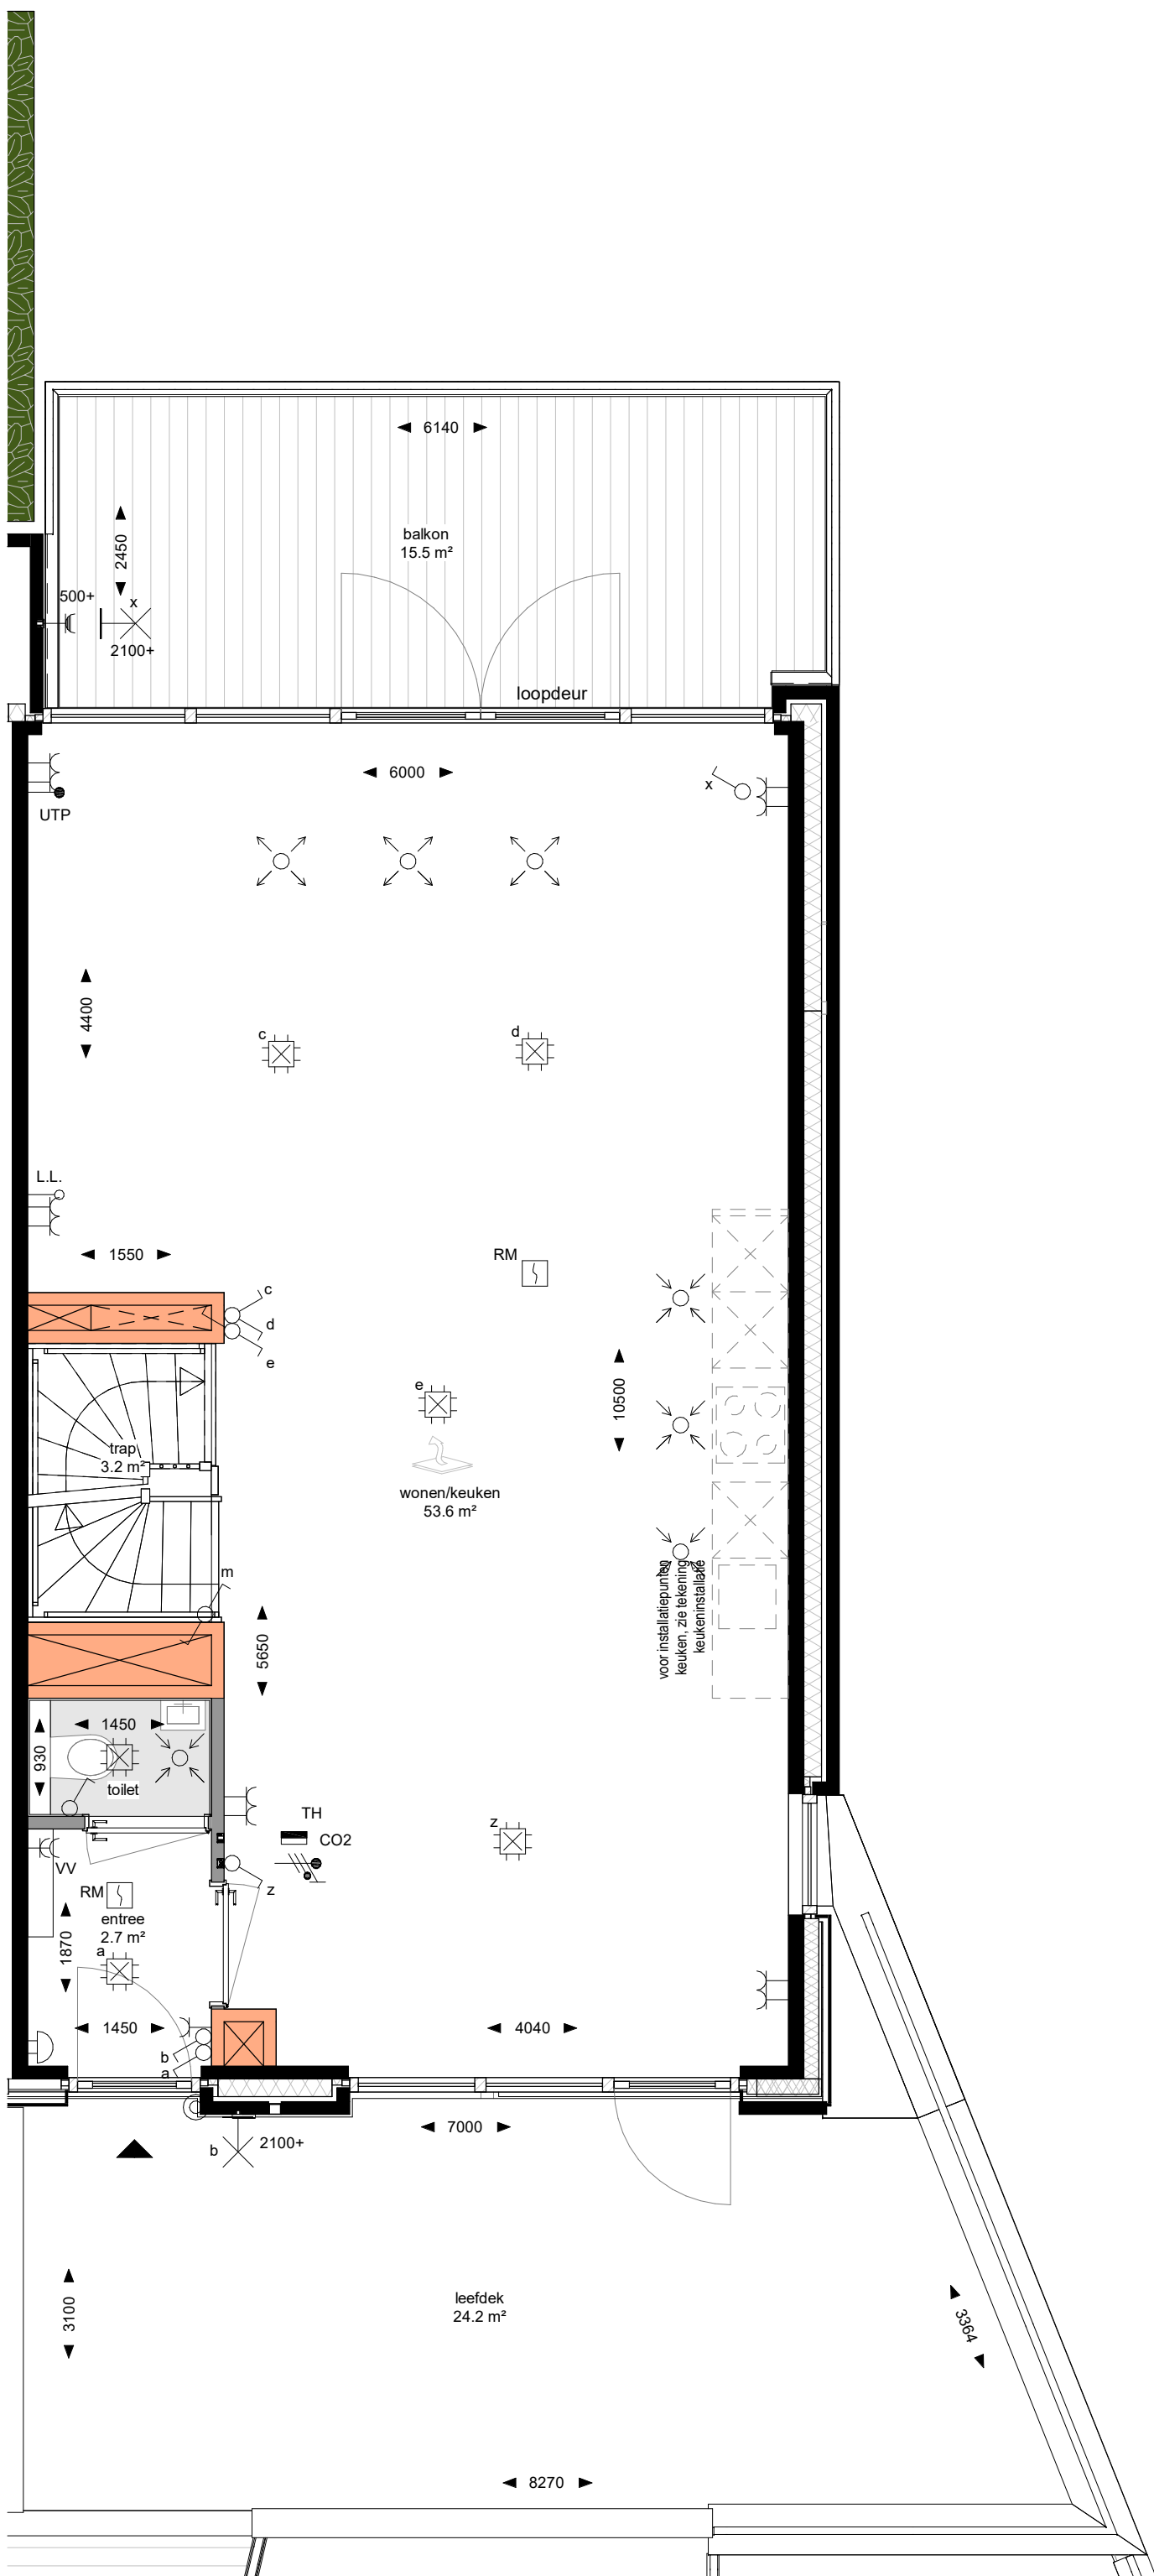

Eerste verdieping
1 : 50

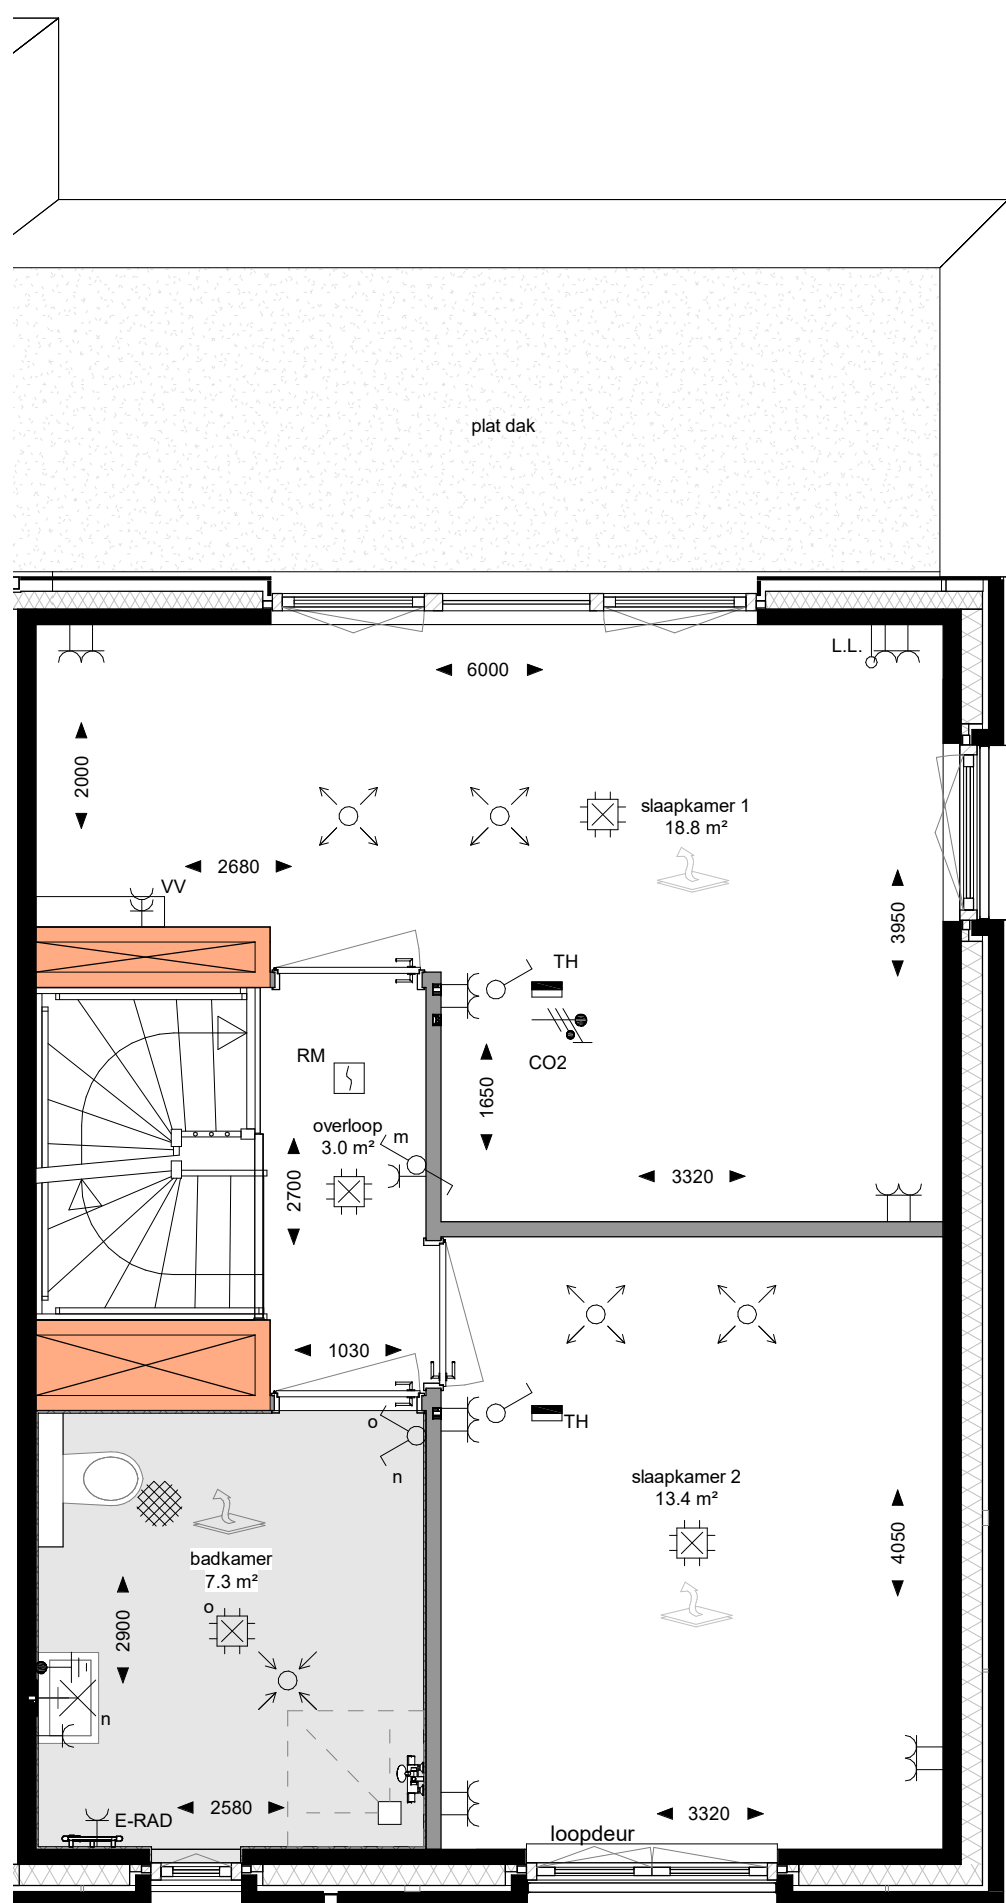

Tweede verdieping
1 : 50

Renvooi

Hoogte (+V.L.)	Symbol	Omschrijving
		Verdeenrichting
		Centraaldoos
		Aansluitpunt t.b.v. wandlichtpunt
1050		Beltrikker
Plafond		Rookmelder
1500		Ruimte thermostat
1050		Enkelzijdige schakelaar
1050		Serieschakelaar
1050		Wisselschakelaar
1050		Enkele wandcontactdoos
300		Dubbele wandcontactdoos
1500		Wandcontactdoos 2-voudig opbouw MK
		E-RAD - Elektr. radiator badkamer
		WP - Warmtepomp
		WD - Wasdroger
		WM - Wasmachine
1500		CO2 sensor
		Bel
i.s.v.		Aardmat
1500		Centraal aardpunt badkamer
300		UTP
300		Looze leiding
500		Buitenkraan

	metselwerk
	kalkzandsteen
	beton
	lichte scheidingwand
	lichte scheidingwand schacht / meterkast (op vastgestelde posities)
	isolatie
	ruimte voorzien van vloerverwarming
	woningbegang
	ventilatie afzuigventiel
	ventilatie inblaasventiel
	verdeblok vloerverwarming
	warmte-terug-winning unit
	warmtepomp unit
	elektrische radiator
	knippluk
	WBOBO 60minuten, deur is zelfsluitend

Maatvoeringen zijn circa en aangegeven in millimeters.
Deze tekening is onderdeel van de contractstukken.
Kleuren en arcering zijn indicatief aangegeven.
De tuininrichtingen en begroeiingen zijn indicatief weergegeven.

