




Voorgevel
1:100




Achtergevel
1:100




Rechter zijgevel
1:100

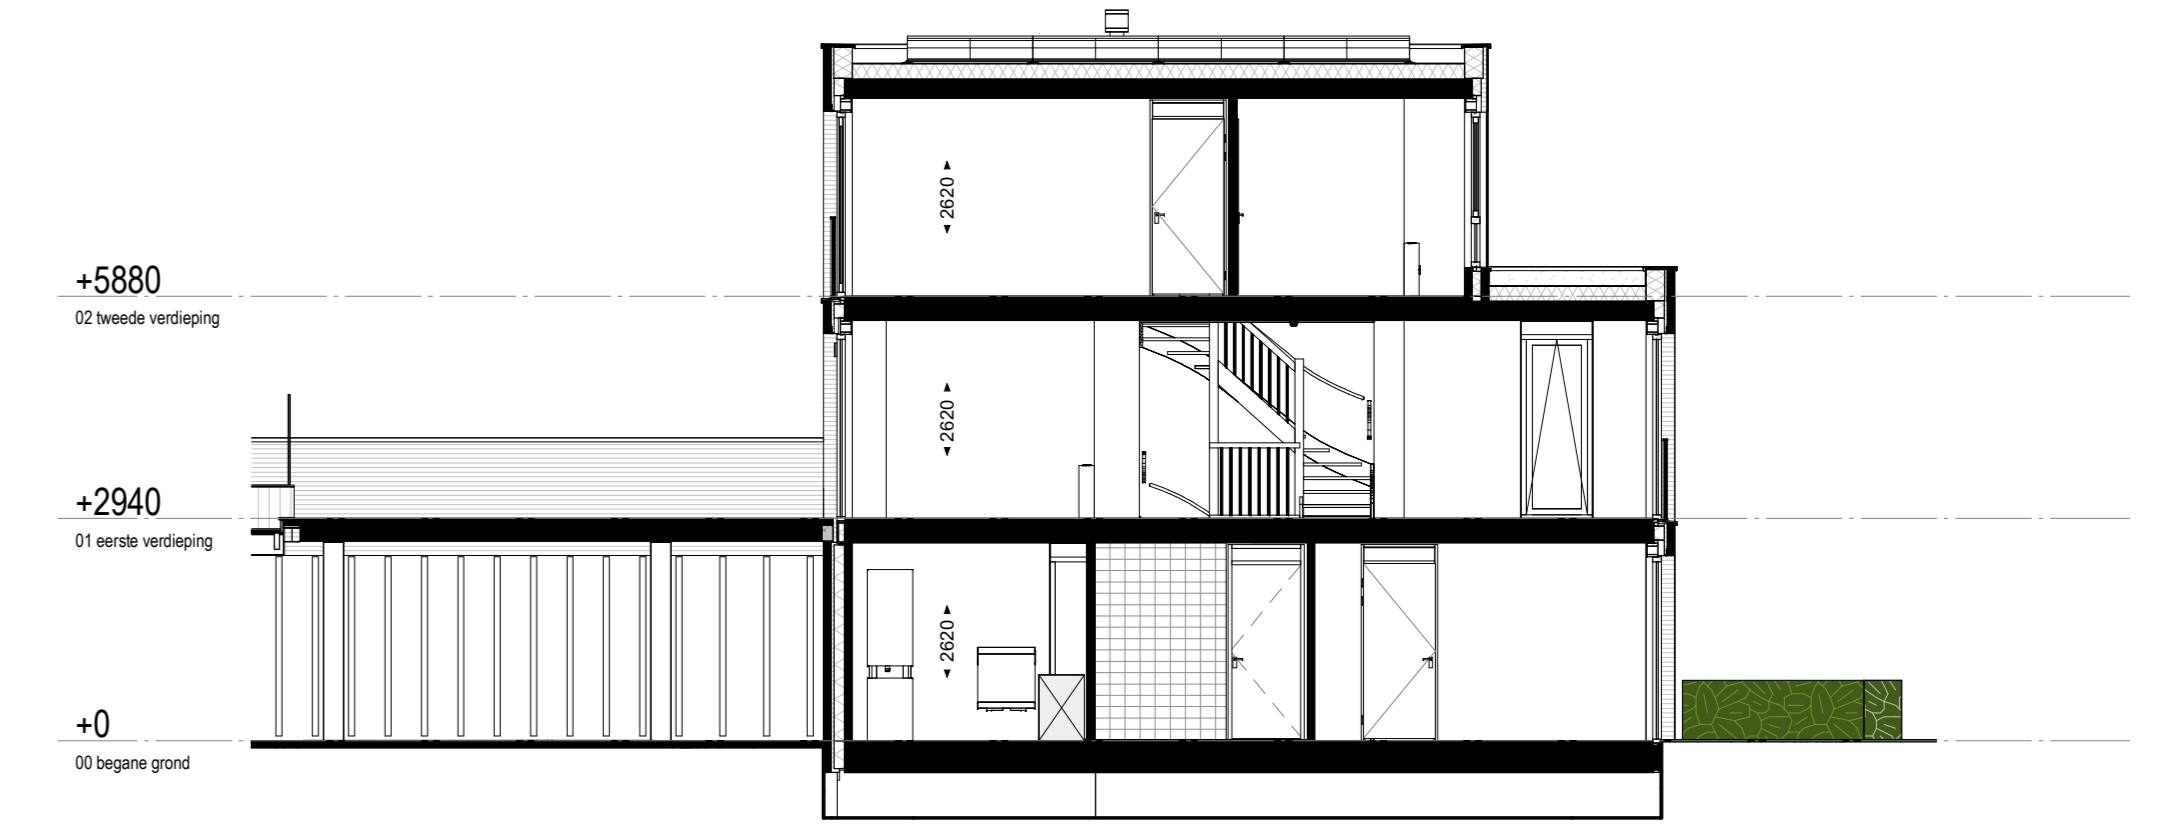


Dwarsdoorsnede
1:100

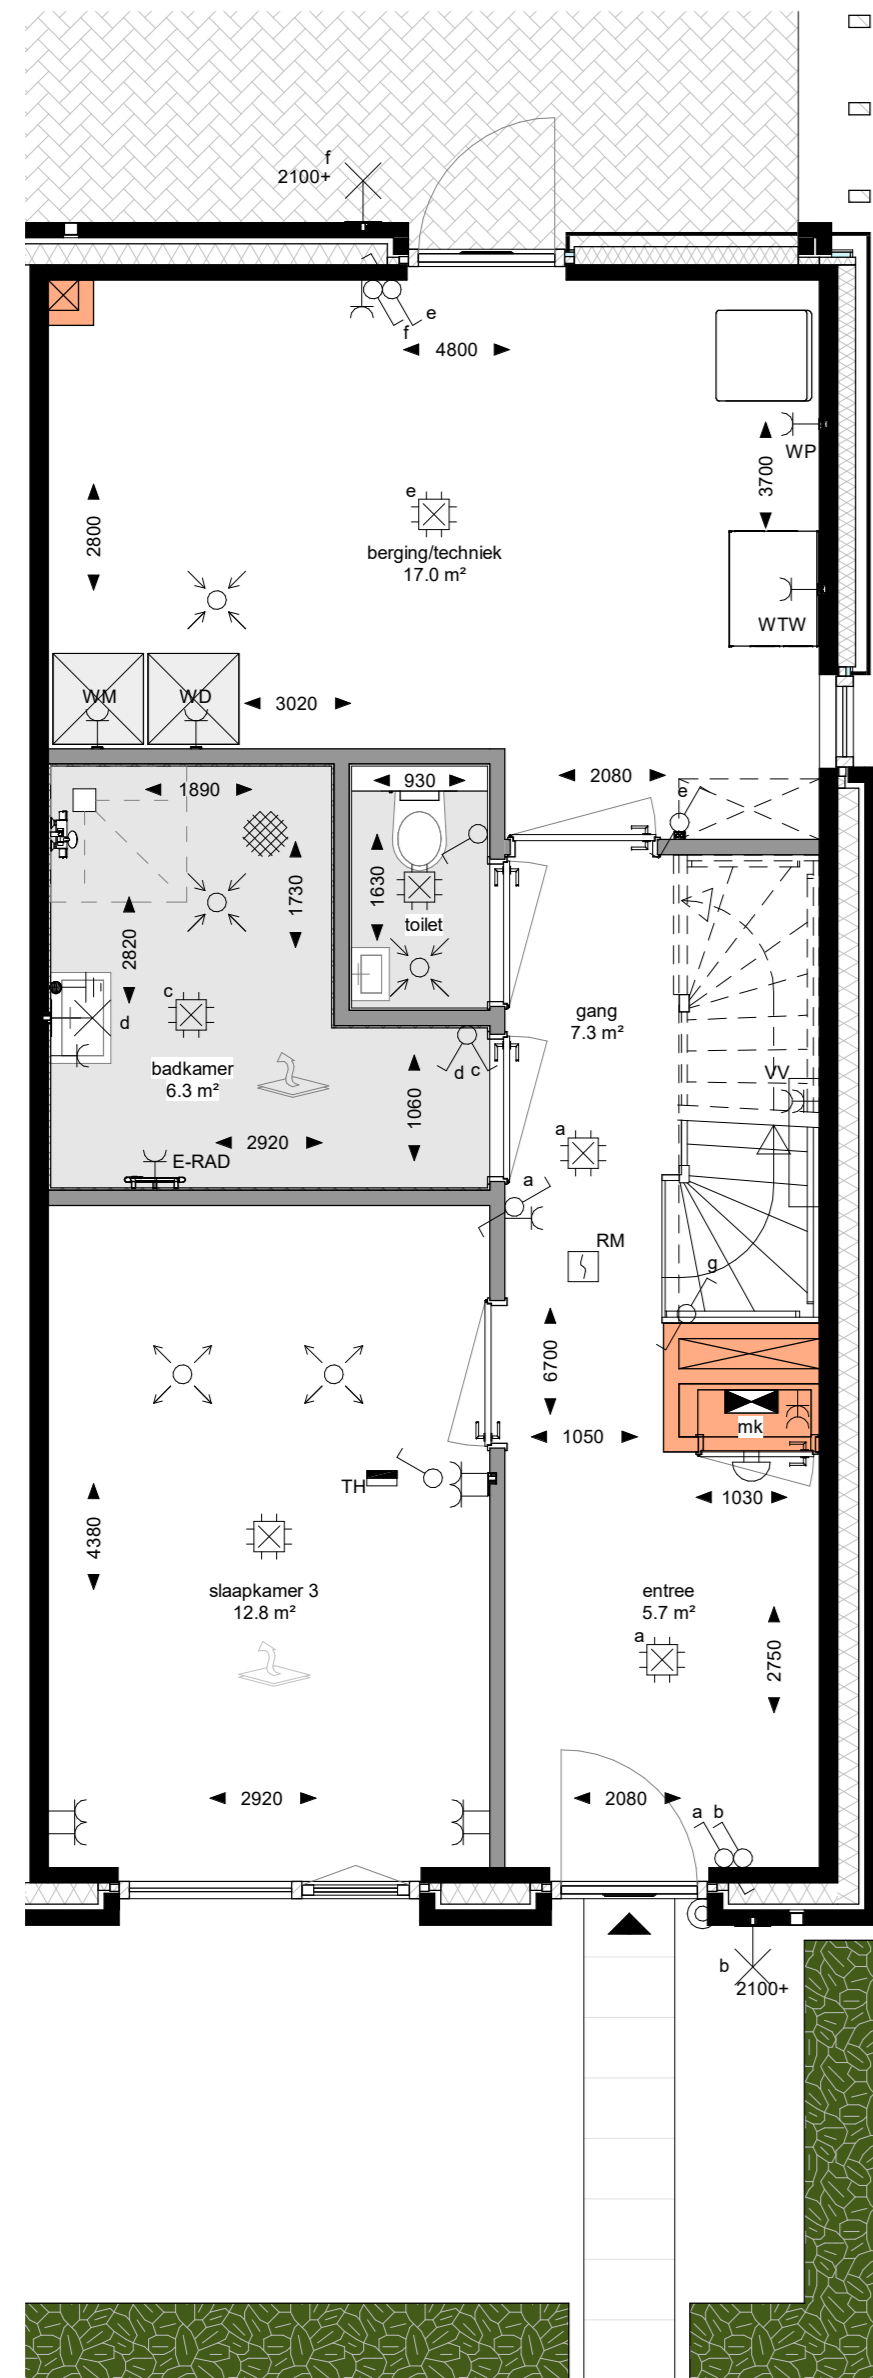

Begane grond
1:50

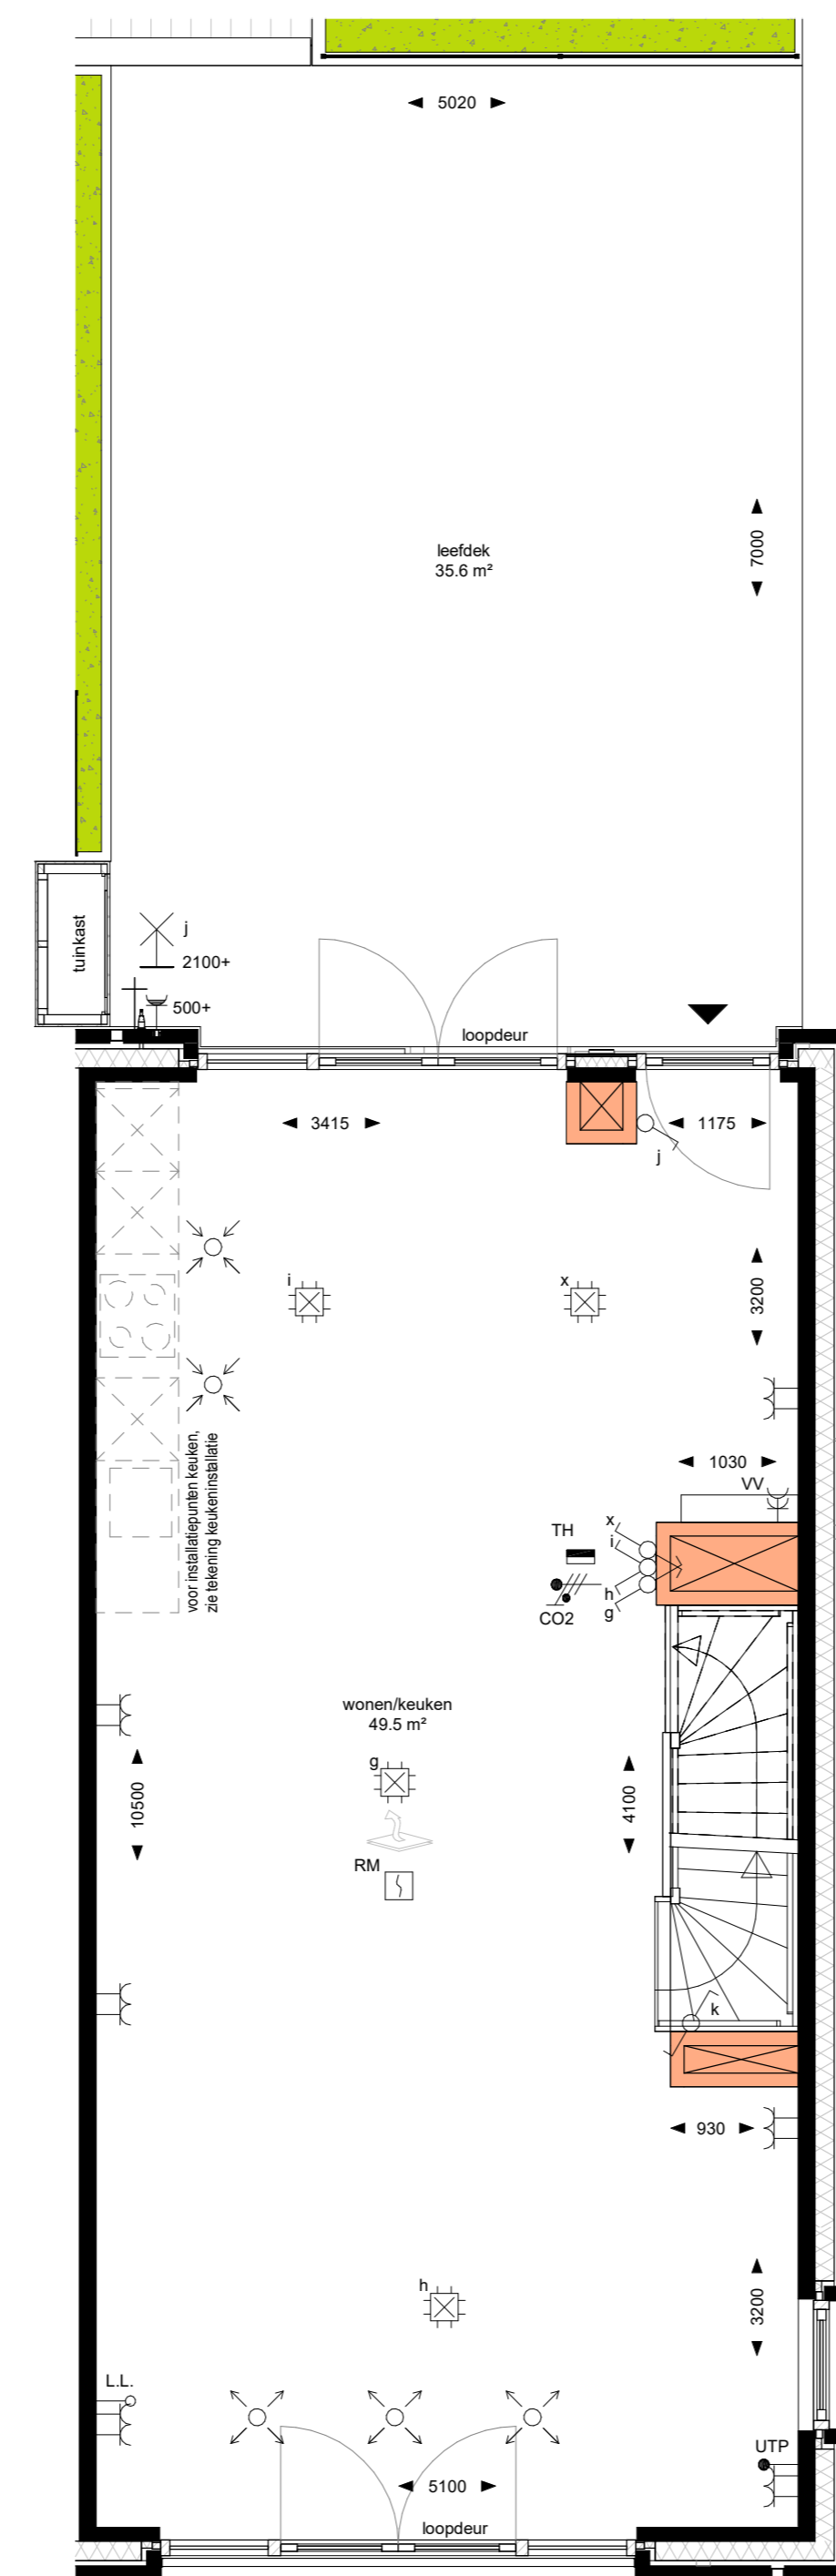

Eerste verdieping
1:50

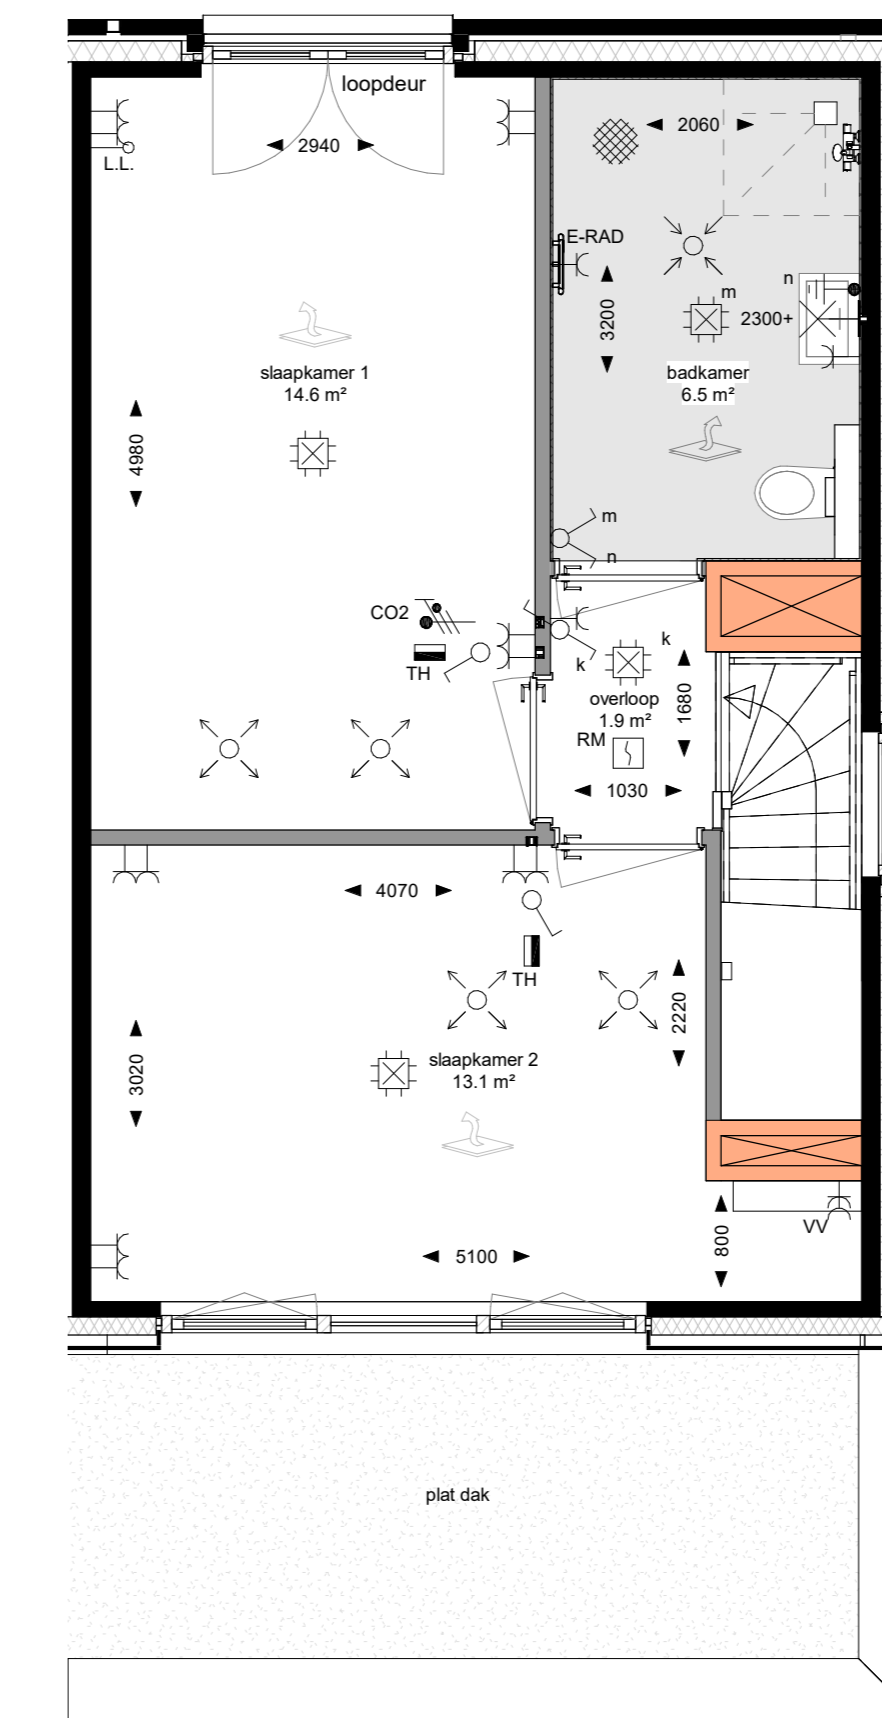

Tweede verdieping
1:50

Renvooi

Hoogte (+VL)	Symbol	Omschrijving
	↔	Verdeelrichting
	⊗	Centraaldoos
	⊕	Aansluitpunt t.b.v. wandlichtpunt
1050	⊗	Beeldrukker
1500	⊗	Rookmelder
1050	⊗	Ruimterhermostaat
1050	⊗	Serieschakelaar
1050	⊗	Wisselschakelaar
1050	⊗	Enkele wandcontactdoos
300	⊗	Dubbele wandcontactdoos
1500	⊗	Wandcontactdoos 2-voudig opbouw MK
	⊗	E-RAD - Elektr. radiator badkamer
	⊗	WP - Warmtepomp
	⊗	WD - Wasdroger
	⊗	WM - Wasmachine
1500	⊗	CO2 sensor
	⊗	Bel
i.s.v.	⊗	Aardmat
1500	⊗	Centraal aardpunt badkamer
300	⊗	LTP
300	⊗	Loze leiding
500	⊗	Buiterkraan

- metaalwerk
- kalkzandsteen beton
- lichte scheidingwand
- lichte scheidingwand schacht / metaalkast (op vastgestelde profies)
- isolatie
- ruimte voorzien van vloerverwarming
- woningbegang
- ventilatie afzuigventiel
- ventilatie inlaasventiel
- verdeblok vloerverwarming
- WTW warmte terug-winning unit
- WP warmtepomp unit
- elektrische radiator

Maatvoeringen zijn circa en aangegeven in millimeters
Deze tekening is onderdeel van de contractstukken
Kleuren en arcering zijn indicatief aangegeven
De tuininrichtingen en begroeiingen zijn indicatief weergegeven

