


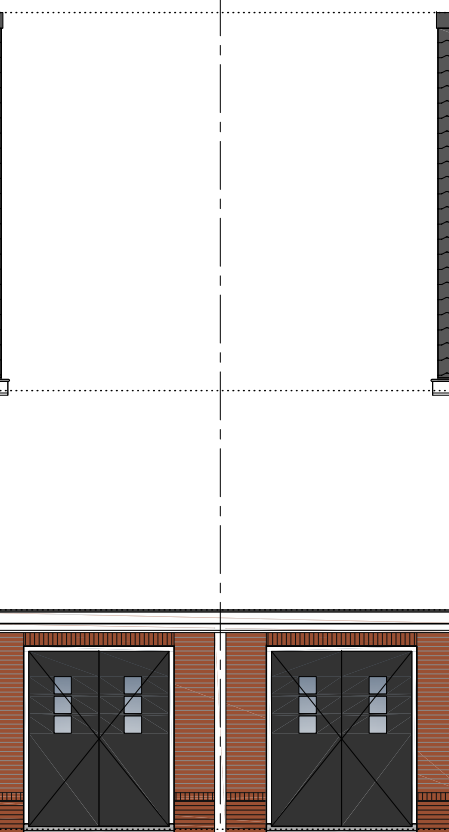


bwnr 16
type L4s



bwnr 17
type L3



bwnr 18
type L2s

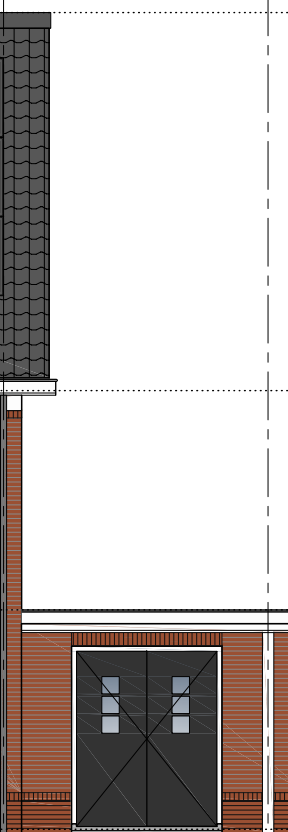

bwnr 19
type L2



Bouwbedrijf Frans Vink & Zn bv
Postbus 2
2840 AA Moordrecht

email bouw@vinkbedrijven.nl
tel 0182 373044

www.vinkbedrijven.nl

project : Essendael fase 5 te Rhoon
omschrijving : voorgevel blok 4a Lauren

formaat-schaal : 1 : 100 (formaat A3)

datum : 10 okt 2016

gewijzigd : 07 apr 2017

tek nr :

494 GV L 120



bwnr 19
type L2

bwnr 18
type L2s

bwnr 17
type L3

bwnr 16
type L4s



Bouwbedrijf Frans Vink & Zn bv
Postbus 2
2840 AA Moordrecht

email bouw@vinkbedrijven.nl
tel 0182 373044

www.vinkbedrijven.nl

projekt : Essendael fase 5 te Rhon
omschrijving : achtergevel blok 4a Lauren

formaat-schaal : 1 : 100 (formaat A3)

datum : 10 okt 2016


gewijzigd : 07 apr 2017

tek nr :

494 GV L 121



bwnr 16
type L4s

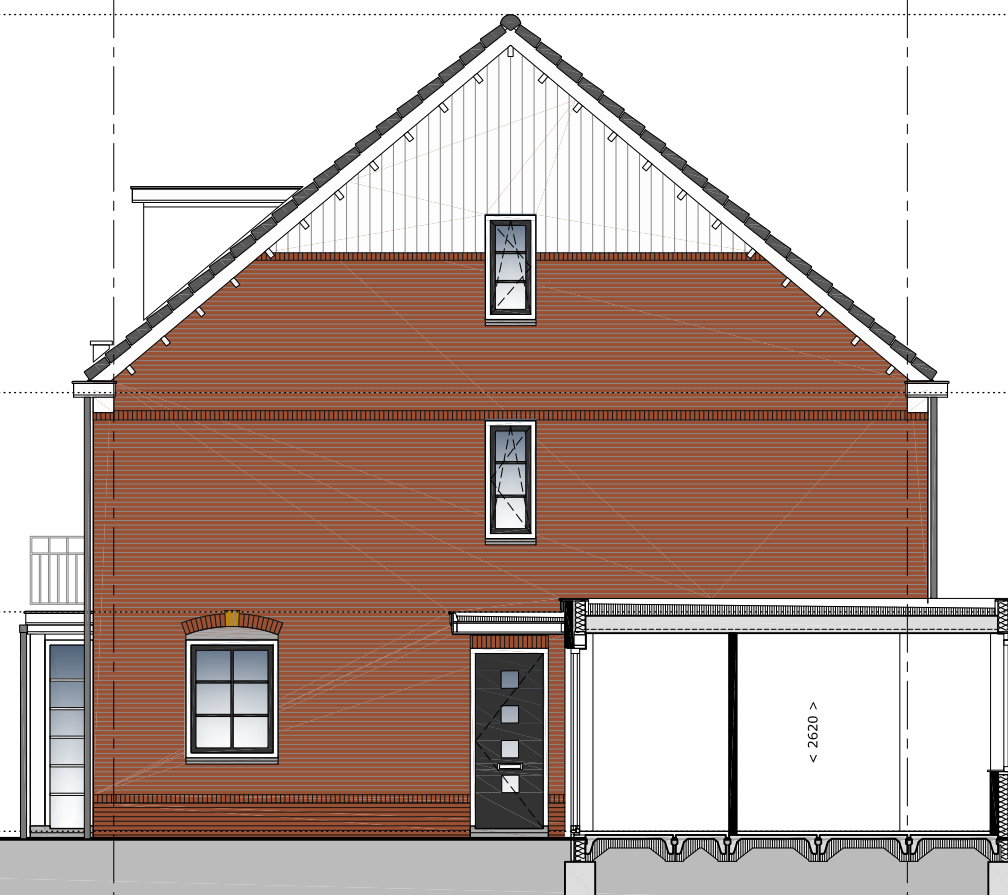

bwnr 17
type L3



Bouwbedrijf Frans Vink & Zn bv
Postbus 2
2840 AA Moordrecht

email bouw@vinkbedrijven.nl
tel 0182 373044

www.vinkbedrijven.nl

projekt : Essendael fase 5 te Rhoon
omschrijving : zijgevels blok 4a Lauren type L3 en L4s

formaat-schaal : 1 : 100 (formaat A3)

datum : 10 okt 2016

gewijzigd : 07 apr 2017

tek nr :

494 GV L 122



bwnr 18
type L2s

bwnr 19
type L2



Bouwbedrijf Frans Vink & Zn bv
Postbus 2
2840 AA Moordrecht

email bouw@vinkbedrijven.nl
tel 0182 373044

www.vinkbedrijven.nl

projekt : Essendael fase 5 te Rhoon
omschrijving : zijgevels blok 4a Lauren type L2 en L2s

formaat-schaal : 1 : 100 (formaat A3)

datum : 10 okt 2016

gewijzigd : 07 apr 2017

tek nr :

494 GV L 123



bwnr 20
type L3s

bwnr 21
type L3

bwnr 22
type L1s



Bouwbedrijf Frans Vink & Zn bv
Postbus 2
2840 AA Moordrecht

email bouw@vinkbedrijven.nl
tel 0182 373044

www.vinkbedrijven.nl

project : Essendael fase 5 te Rhon
omschrijving : voorgevel blok 4b Lauren

formaat-schaal : 1 : 100 (formaat A3)

datum : 10 okt 2016

gewijzigd : 07 apr 2017

tek nr :

494 GV L 130



bwnr 22
type L1s

bwnr 21
type L3

bwnr 20
type L3s



Bouwbedrijf Frans Vink & Zn bv
Postbus 2
2840 AA Moordrecht

email bouw@vinkbedrijven.nl
tel 0182 373044

www.vinkbedrijven.nl

projekt : Essendael fase 5 te Rhoon
omschrijving : achtergevel blok 4b Lauren


formaat-schaal : 1 : 100 (formaat A3)

datum : 10 okt 2016


gewijzigd : 07 apr 2017

tek nr :

494 GV L 131

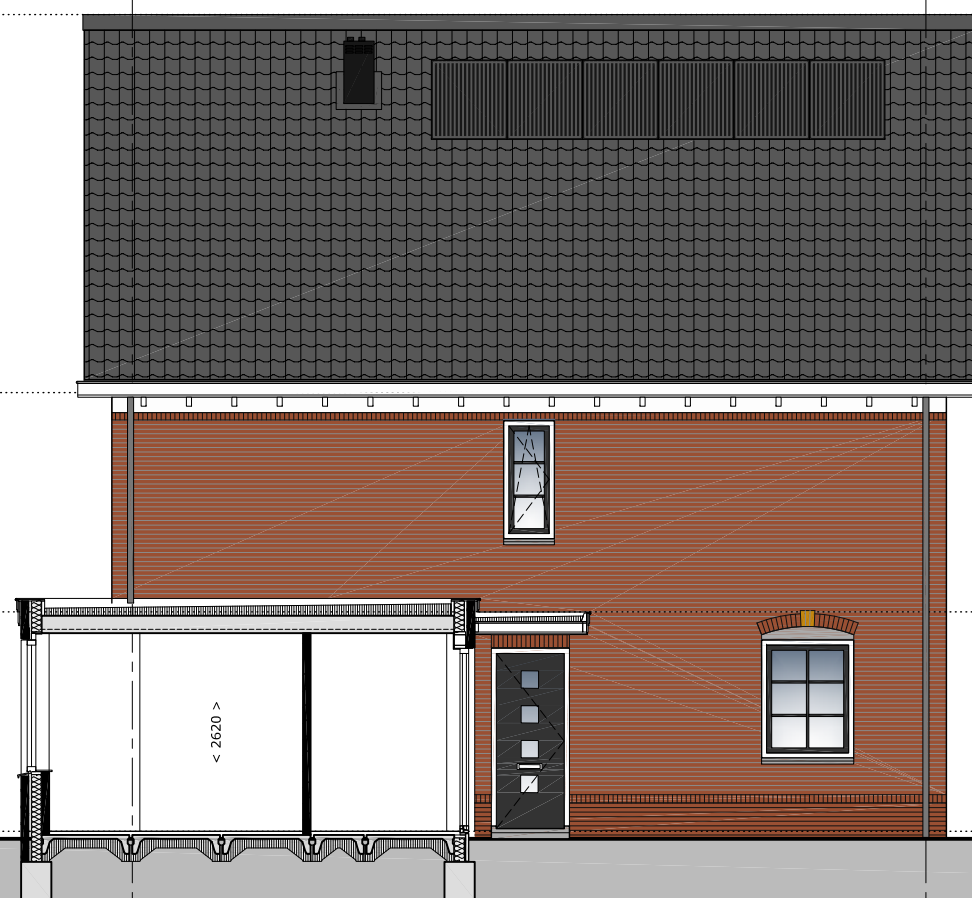

bwnr 22
type L1s

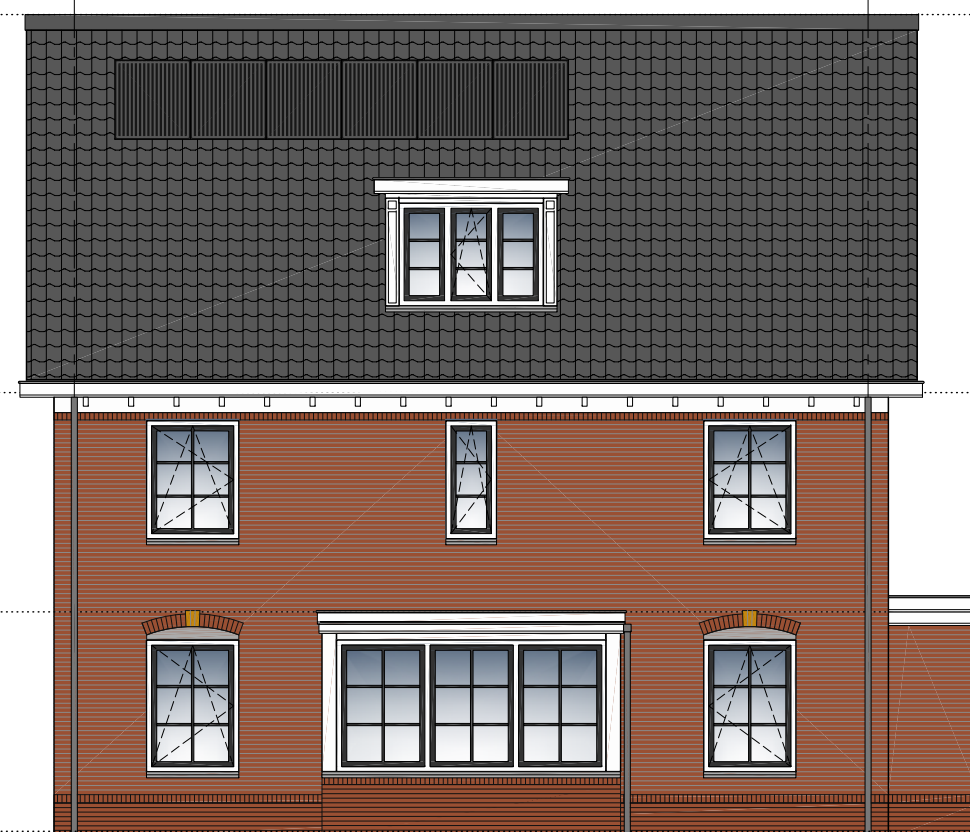

bwnr 22
type L1s



Bouwbedrijf Frans Vink & Zn bv
Postbus 2
2840 AA Moordrecht

email bouw@vinkbedrijven.nl
tel 0182 373044

www.vinkbedrijven.nl

projekt : Essendael fase 5 te Rhooon
omschrijving : zijgevels blok 4b Lauren type L1s

formaat-schaal : 1 : 100 (formaat A3)

datum : 10 okt 2016

gewijzigd : 07 apr 2017

tek nr :

494 GV L 132



bwnr 20
type L3s

bwnr 21
type L3



Bouwbedrijf Frans Vink & Zn bv
Postbus 2
2840 AA Moordrecht

email bouw@vinkbedrijven.nl
tel 0182 373044

www.vinkbedrijven.nl

projekt : Essendael fase 5 te Rhoon
omschrijving : zijgevels blok 4b Lauren type L3 en L3s

formaat-schaal : 1 : 100 (formaat A3)

datum : 10 okt 2016

gewijzigd : 07 apr 2017

tek nr :

494 GV L 133