



bwnr 30
type R7s

bwnr 31
type R6s

bwnr 32
type R8s

bwnr 33
type R9s

bwnr 16
berging



Bouwbedrijf Frans Vink & Zn bv
Postbus 2
2840 AA Moordrecht

email bouw@vinkbedrijven.nl
tel 0182 373044

www.vinkbedrijven.nl

projekt : Essendael fase 5 te Rhon
omschrijving : voorgevel blok 6 Rosalie

formaat-schaal : 1 : 100 (formaat A3)

datum : 10 okt 2016

gewijzigd : 07 apr 2017

tek nr :

494 GV R 130



bwnr 16
berging

bwnr 33
type R9s

bwnr 32
type R8s

bwnr 31
type R6s

bwnr 30
type R7s



Bouwbedrijf Frans Vink & Zn bv
Postbus 2
2840 AA Moordrecht

email bouw@vinkbedrijven.nl
tel 0182 373044

www.vinkbedrijven.nl

projekt : **Essendael fase 5 te Rhoon**
omschrijving : **achtergevel blok 6 Rosalie**


formaat-schaal : 1 : 100 (formaat A3)

datum : 10 okt 2016


gewijzigd : 07 apr 2017

tek nr :

494 GV R 131

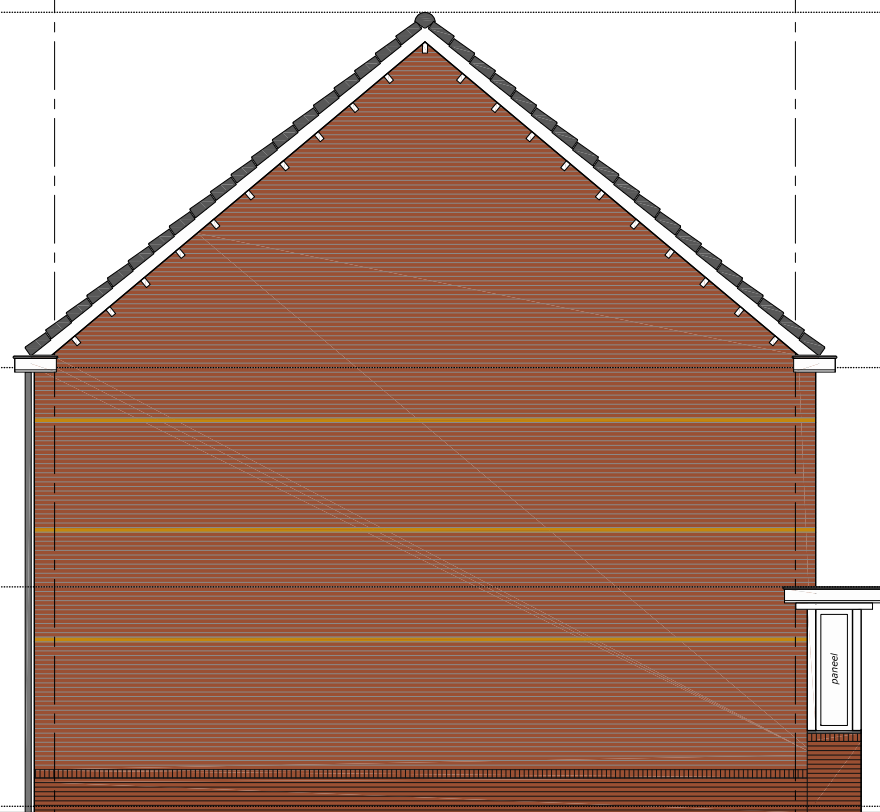

bwnr 30
type R7s

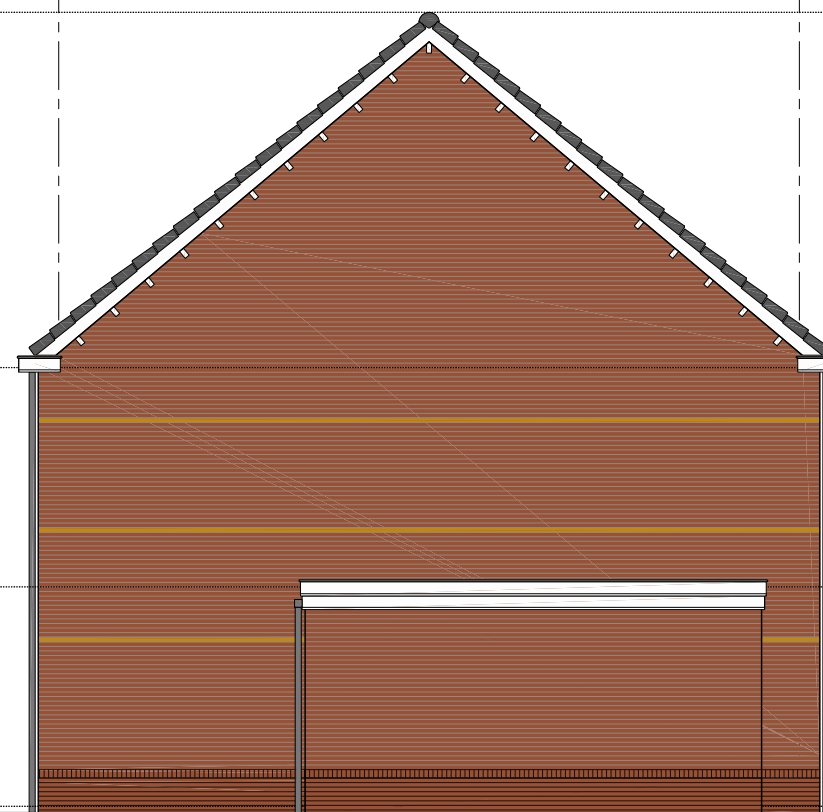

bwnr 33
type R9s

bwnr 16
berging



Bouwbedrijf Frans Vink & Zn bv
Postbus 2
2840 AA Moordrecht

email bouw@vinkbedrijven.nl
tel 0182 373044

www.vinkbedrijven.nl

projekt : Essendael fase 5 te Rhoon
omschrijving : zijgevels blok 6 Rosalie

formaat-schaal : 1 : 100 (formaat A3)

datum : 10 okt 2016

gewijzigd : 07 apr 2017

tek nr :

494 GV R 132