

*Project; Het Uitzicht Fase 2  
te Rhooon - Essendael*

*Bnrs. 70-72-74-76*

*Asto Keukens BV  
Tekening DEFINITIEF  
D.d. 31-05-2022*

***KEUKEN OP 1E VERDIEPING!  
OPTIE; Alternatieve keukenpositie***

***Verplaatsen in muren, plafond en vloer  
mogelijk. (vloerpotten niet mogelijk)***

***Spoeleiland is NIET mogelijk.  
Riolering uitsluitend mogelijk  
binnen de locatie van de  
basis keuken !!!***

*(Interne notitie PE:  
tbv install off zie ver-  
kooptek voor overige  
install punten)*

DEZE TEKENING IS NIET BINDEND

Client: BPD Ontwikkeling BV  
 Ontwerp: x Het Uitzicht Fase 2 bnrs 70-72-74-76 OPTIE  
 Verkoper: Asto Keukens  
 Datum: 31/5/22

Merk: Nobilia v. 236  
 Model: laser  
 Greep: damast wit  
 Schaal Beeldvullend


Kleuren zijn indicatief  
 en dus niet bindend.

Project; Het Uitzicht Fase 2  
te Rhooon - Essendael

Bnrs. 70-72-74-76

**KEUKEN OP 1E VERDIEPING!**  
**OPTIE; Alternatieve keukenpositie**

2620

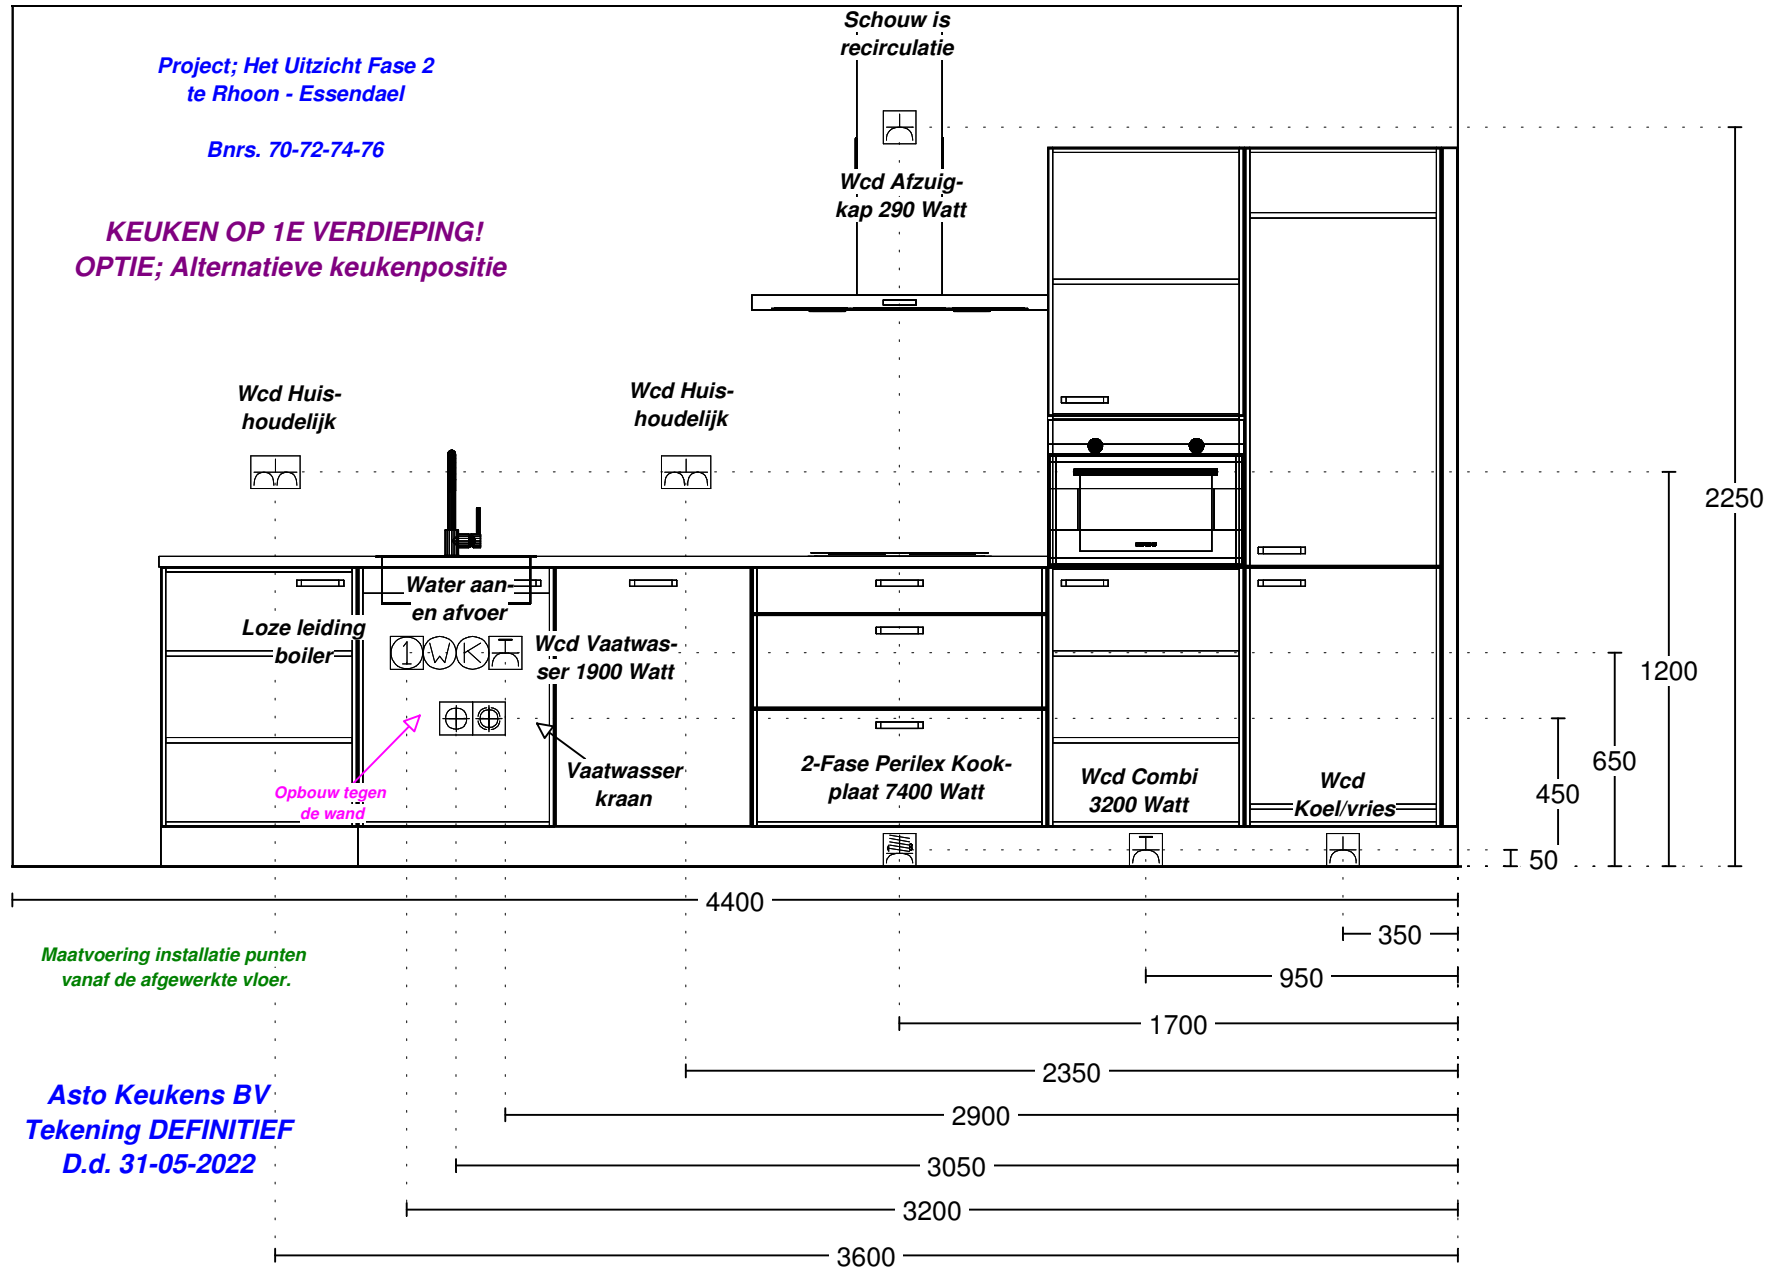

Asto Keukens BV  
Tekening DEFINITIEF  
D.d. 31-05-2022

DEZE TEKENING IS NIET BINDEND

Client: BPD Ontwikkeling BV  
Ontwerp: x Het Uitzicht Fase 2 bnrs 70-72-74-76 OPTIE  
Verkoper: Asto Keukens  
Datum: 31/5/22

Merk: Nobilia v. 236  
Model: laser  
Greep: damast wit  
Schaal: Beeldvullend

Kleuren zijn indicatief  
en dus niet bindend.