


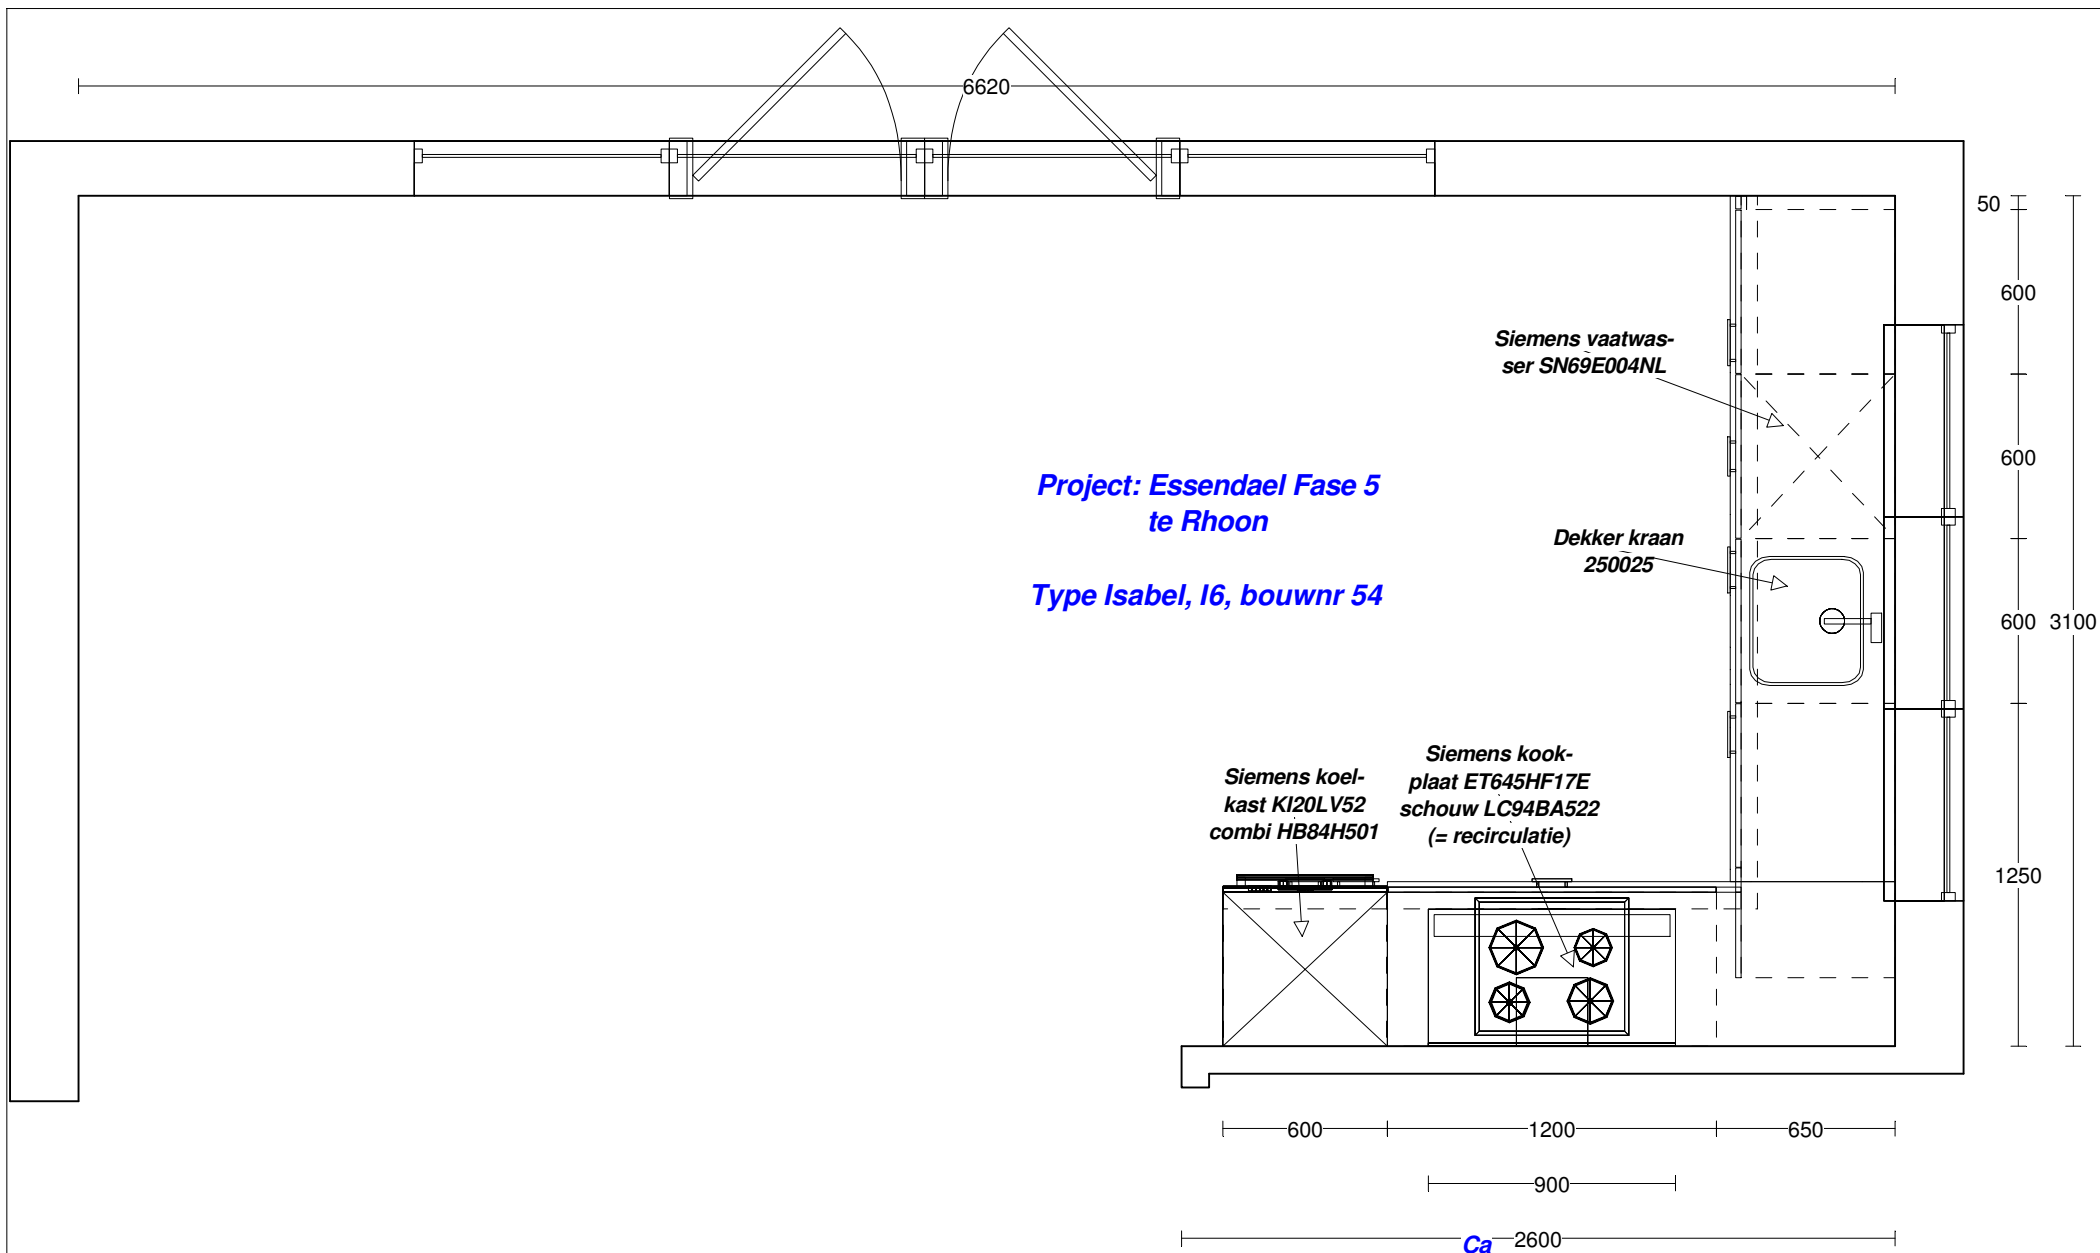

Asto Keukens BV Driemanssteeweg 170 3084 CB Rotterdam 010-44 30 210	Client: Bouwbedrijf Frans Vink & zonen Ontwerp: Essendael Fase 5 ISABEL I6 Verkoper: Datum: 5/4/17	Merk: Nobilia v. 232 Model: laser Greep: damast wit Schaal: Passende schaal	Deze tekening is niet bindend. Kleuren zijn indicatief en dus niet bindend.
---	--	--	---



Asto Keukens BV
Driemanssteeweg 170
3084 CB Rotterdam
010-44 30 210

Client: Bouwbedrijf Frans Vink & zonen
Ontwerp: Essendael Fase 5 ISABEL I6
Verkoper:
Datum: 5/4/17

Merk: Nobilia v. 232
Model: laser
Greep: damast wit
Schaal: Passende schaal

Deze tekening is niet bindend.
Kleuren zijn indicatief en dus niet bindend.



Asto Keukens BV
 Driemanssteeweg 170
 3084 CB Rotterdam
 010-44 30 210

Client: Bouwbedrijf Frans Vink & zonen
 Ontwerp: Essendael Fase 5 ISABEL I6
 Verkoper:
 Datum: 5/4/17

Merk: Nobilia v. 232
 Model: laser
 Greep: damast wit
 Schaal: 1:20

Deze tekening is
 niet bindend.
 Kleuren zijn indicatief
 en dus niet bindend.