

2e verdieping

dakkapel klein
ca 1100 inw

dakkapel groot
ca 2150 inw



voorgevel



Bouwbedrijf Frans Vink & Zn bv
Postbus 2
2840 AA Moordrecht

email bouw@vinkbedrijven.nl
tel 0182 373044

www.vinkbedrijven.nl

De optie dakkapel bestaat uit de keuze van een of meer extra te plaatsen dakkapellen waar mogelijk op beide dakvlakken in de afmeting klein en/of groot

projekt : Essendael fase 5 te Rhoon
omschrijving : Saar optie dakkapel klein en/of groot


formaat-schaal : 1 : 100 (formaat A3)

datum : 24 nov 2016

gewijzigd : 07 apr 2017

tek nr :

494 OP S 110

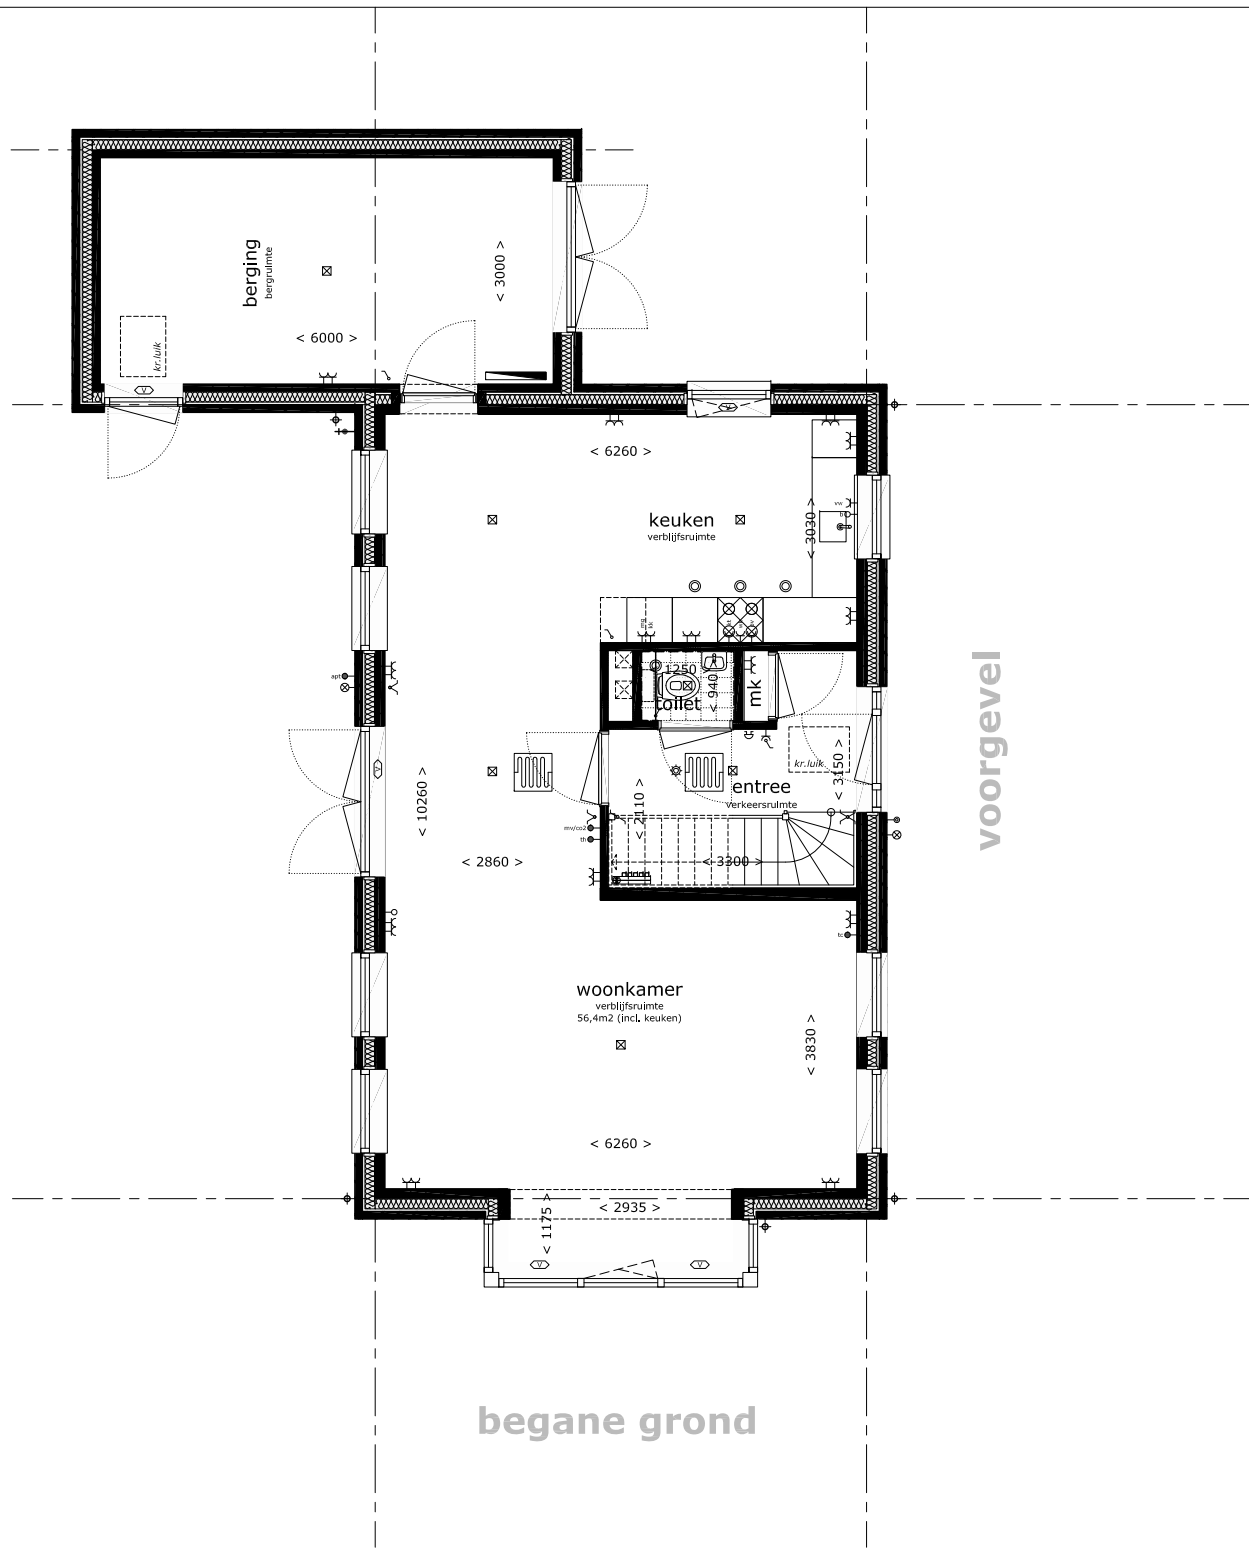


Bouwbedrijf Frans Vink & Zn bv
Postbus 2
2840 AA Moordrecht

email bouw@vinkbedrijven.nl
tel 0182 373044
www.vinkbedrijven.nl

projekt : Essendael fase 5 te Rhoon
omschrijving : Saar optie erker voorgevel

formaat-schaal : 1 : 100 (formaat A3)
datum : 24 nov 2016
gewijzigd : 05 apr 2017

tek nr :
494 OP S 111

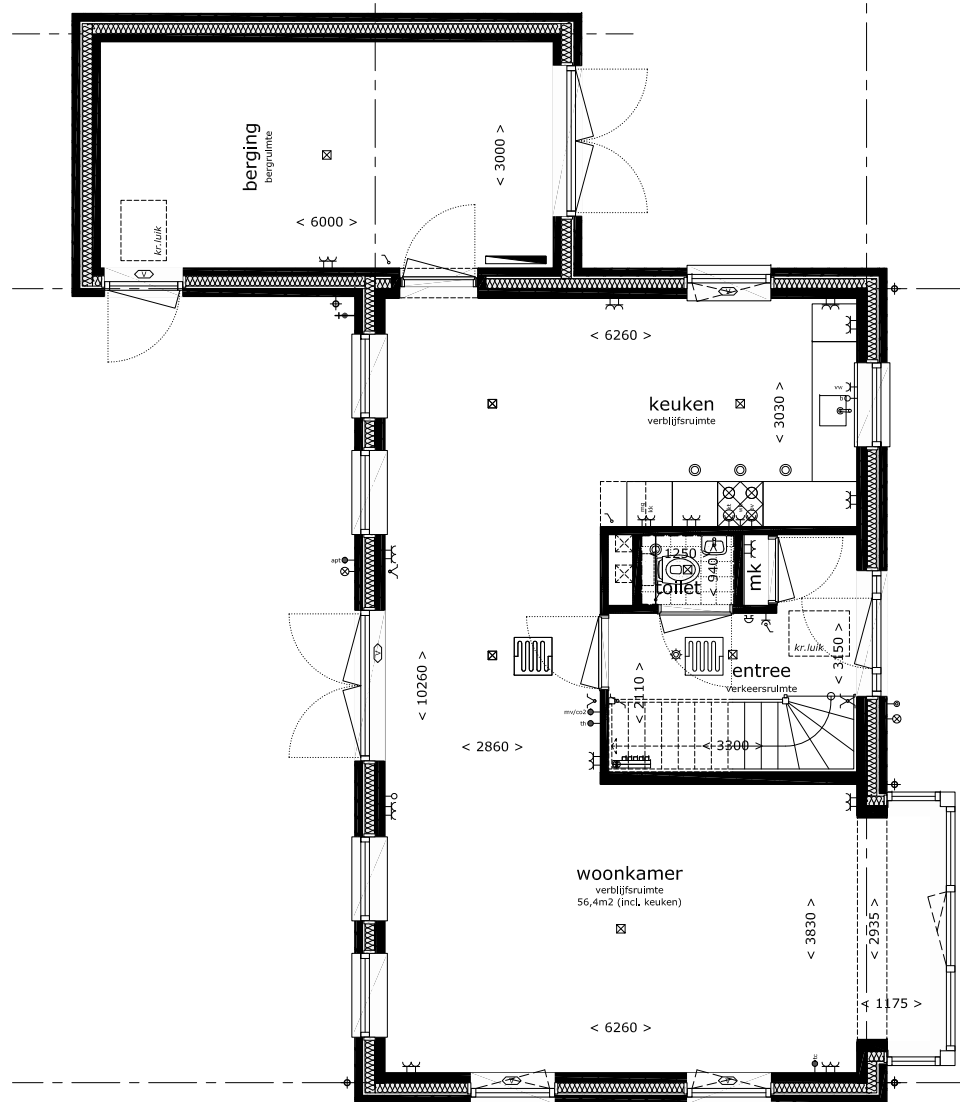

begane grond

voorgevel



voorgevel



Bouwbedrijf Frans Vink & Zn bv
Postbus 2
2840 AA Moordrecht

email bouw@vinkbedrijven.nl
tel 0182 373044

www.vinkbedrijven.nl

projekt : Essendael fase 5 te Rhoon
omschrijving : Saar optie erker zijgevel (entreezijde)

formaat-schaal : 1 : 100 (formaat A3)

datum : 24 nov 2016

gewijzigd : 07 apr 2017


tek nr :

494 OP S 112



zijgevel links

achtergevel

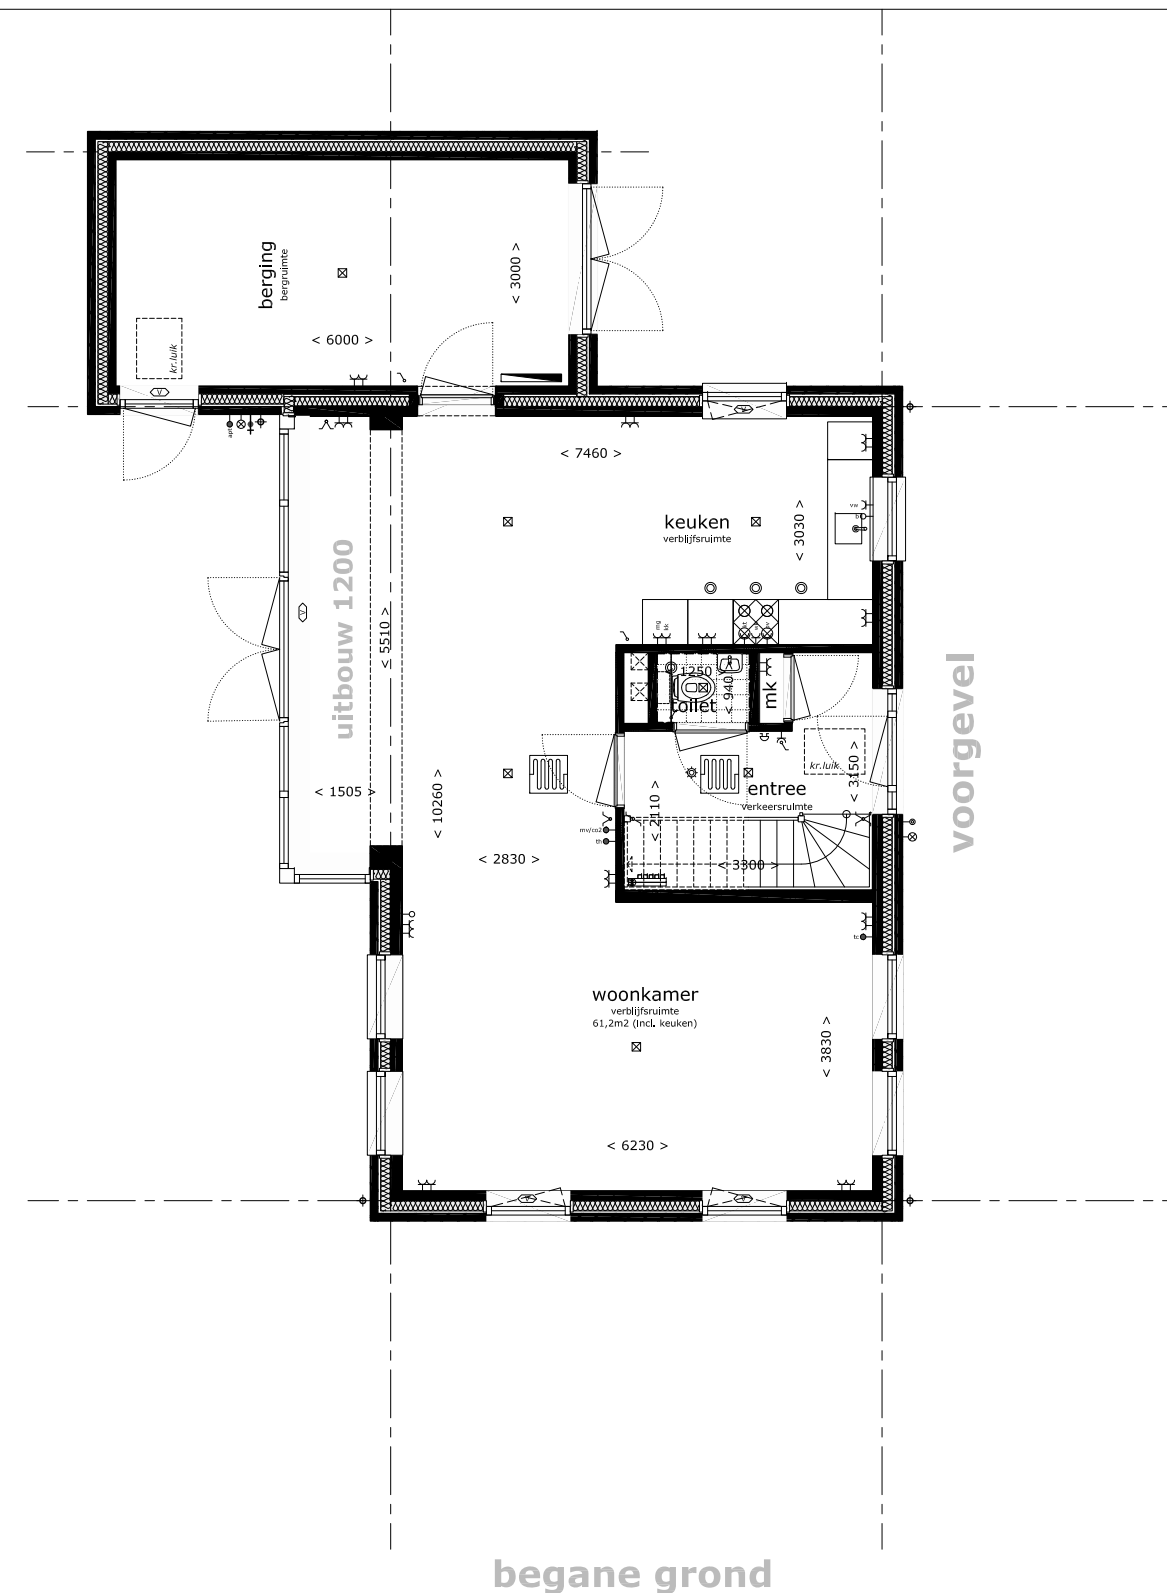

Bouwbedrijf Frans Vink & Zn bv
Postbus 2
2840 AA Moordrecht

email bouw@vinkbedrijven.nl
tel 0182 373044

www.vinkbedrijven.nl

projekt : Essendael fase 5 te Rhoon
omschrijving : Saar optie uitbouw 1200 begane grond


formaat-schaal : 1 : 100 (formaat A3)

datum : 24 nov 2016


gewijzigd : 05 apr 2017

tek nr :

494 OP S 113

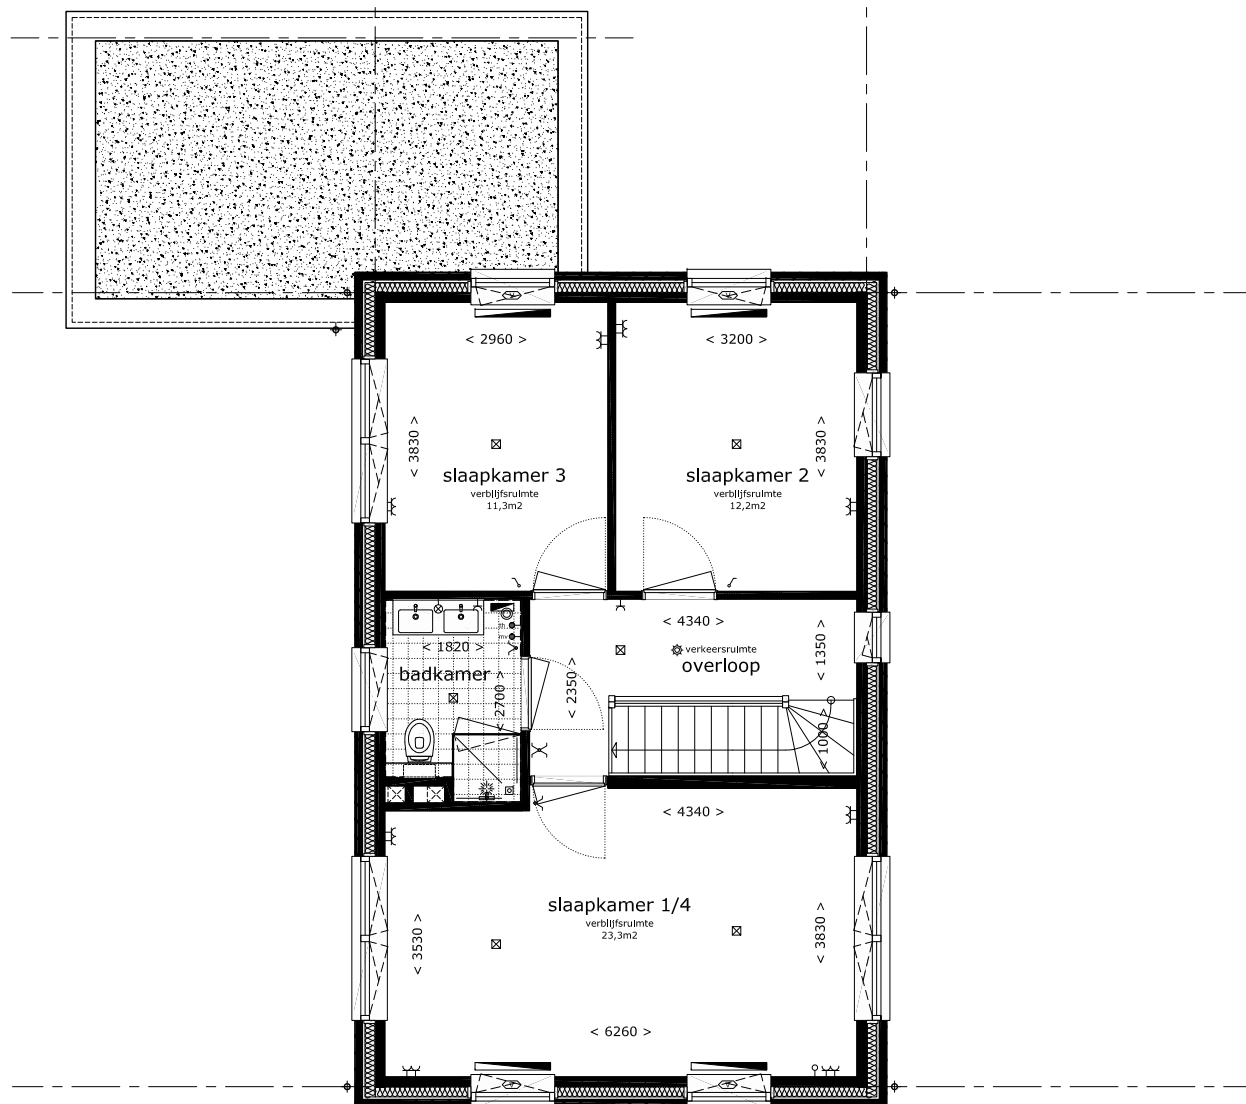

optie samevoegen
slaapkamers 1 en 4
tot hoofdslaapkamer
1e verdieping

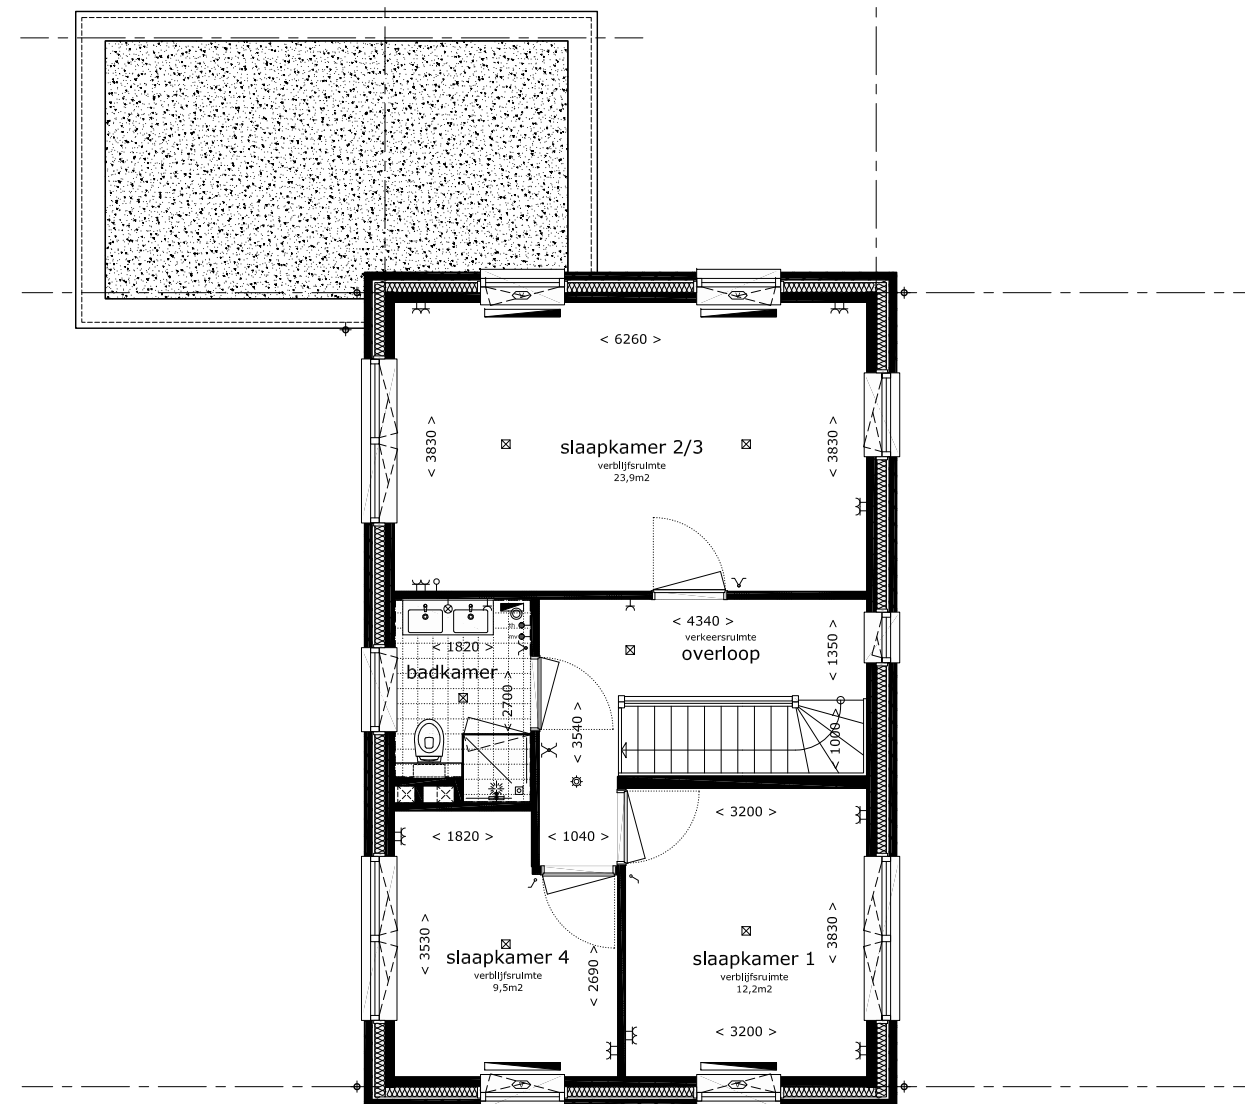

optie samevoegen
slaapkamers 2 en 3
tot hoofdslaapkamer
1e verdieping



Bouwbedrijf Frans Vink & Zn bv
Postbus 2
2840 AA Moordrecht

email bouw@vinkbedrijven.nl
tel 0182 373044

www.vinkbedrijven.nl

projekt : Essendael fase 5 te Rhoon
omschrijving : Saar optie indelingsvariant 1e verdieping


formaat-schaal : 1 : 100 (formaat A3)

datum : 24 nov 2016


gewijzigd : 05 apr 2017

tek nr :

494 OP S 114

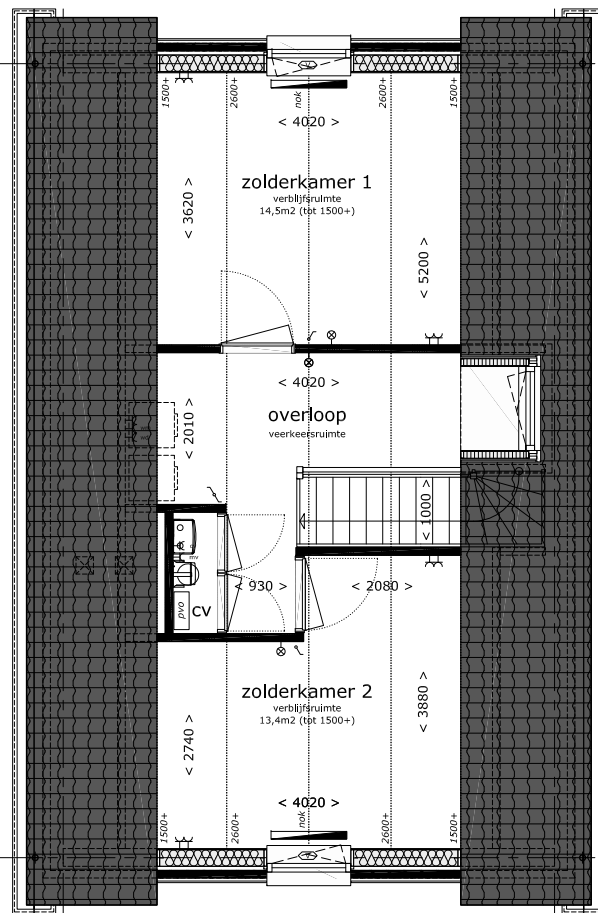

2e verdieping
 optie indeling zolder
 met twee slaapkamers
 en overloop

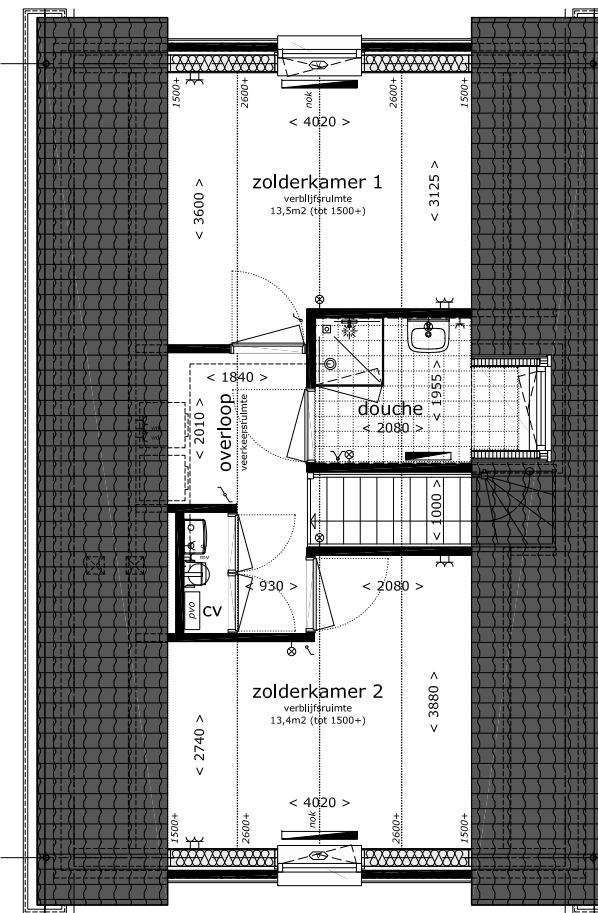

2e verdieping
 optie indeling zolder
 met twee slaapkamers,
 overloop en badruimte



Bouwbedrijf Frans Vink & Zn bv
 Postbus 2
 2840 AA Moordrecht

email bouw@vinkbedrijven.nl
 tel 0182 373044

www.vinkbedrijven.nl

project : Essendael fase 5 te Rhoon
 omschrijving : Saar optie indelingsvariant 2e verdieping

formaat-schaal : 1 : 100 (formaat A3)

datum : 24 nov 2016

gewijzigd : 07 apr 2017

tek nr :

494 OP S 115