



optie uitbouw A

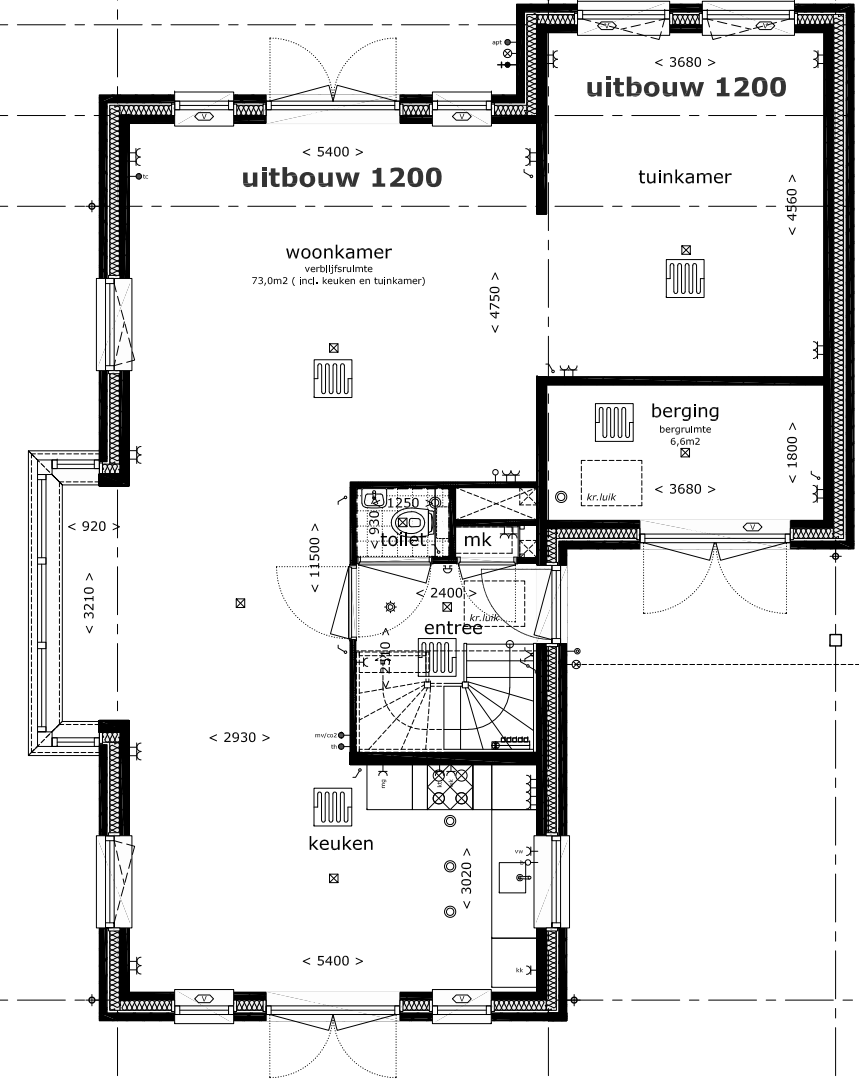

optie uitbouw B

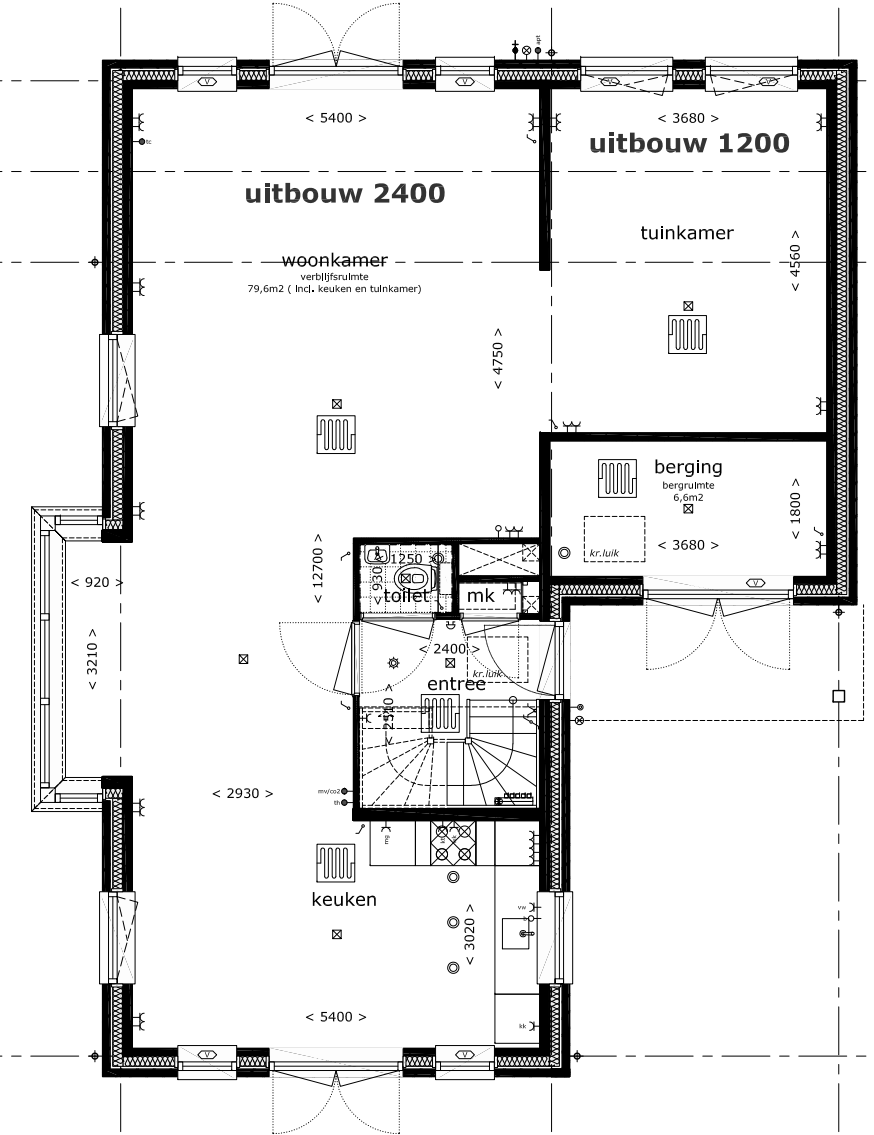

optie uitbouw C

- optie uitbouw A = uitbouw begane grond 1,2m1 tpv woonkamer
- optie uitbouw B = uitbouw begane grond 1,2m1 tpv woonkamer en tuinkamer
- optie uitbouw C = uitbouw begane grond 2,4m1 tpv woonkamer en 1,2m1 tpv tuinkamer
- optie uitbouw D = optie uitbouw A met uitbouw 1e verdieping 1,2m1
- optie uitbouw E = optie uitbouw B met uitbouw 1e verdieping 1,2m1
- optie uitbouw F = optie uitbouw C met uitbouw 1e verdieping 1,2m1



Bouwbedrijf Frans Vink & Zn bv
 Postbus 2
 2840 AA Moordrecht
 email bouw@vinkbedrijven.nl
 tel 0182 373044
 www.vinkbedrijven.nl

project : Essendael fase 5 te Rhoon
 omschrijving : Lauren optie uitbouw begane grond type 1L1

formaat-schaal : 1 : 100 (formaat A3)
 datum : 10 aug 2017
 gewijzigd : nvt

tek nr :
494 OP L 214

PV panelen indicatief



optie uitbouw A



Bouwbedrijf Frans Vink & Zn bv
Postbus 2
2840 AA Moordrecht

email bouw@vinkbedrijven.nl
tel 0182 373044

www.vinkbedrijven.nl

projekt : Essendael fase 5 te Rhoon
omschrijving : Lauren optie uitbouw begane grond
type 1L1 (als get) type 1L1s (als spb)

formaat-schaal : 1 : 100 (formaat A3)


datum : 10 aug 2017

gewijzigd : nvt

tek nr :

494 OP L 215

PV panelen indicatief

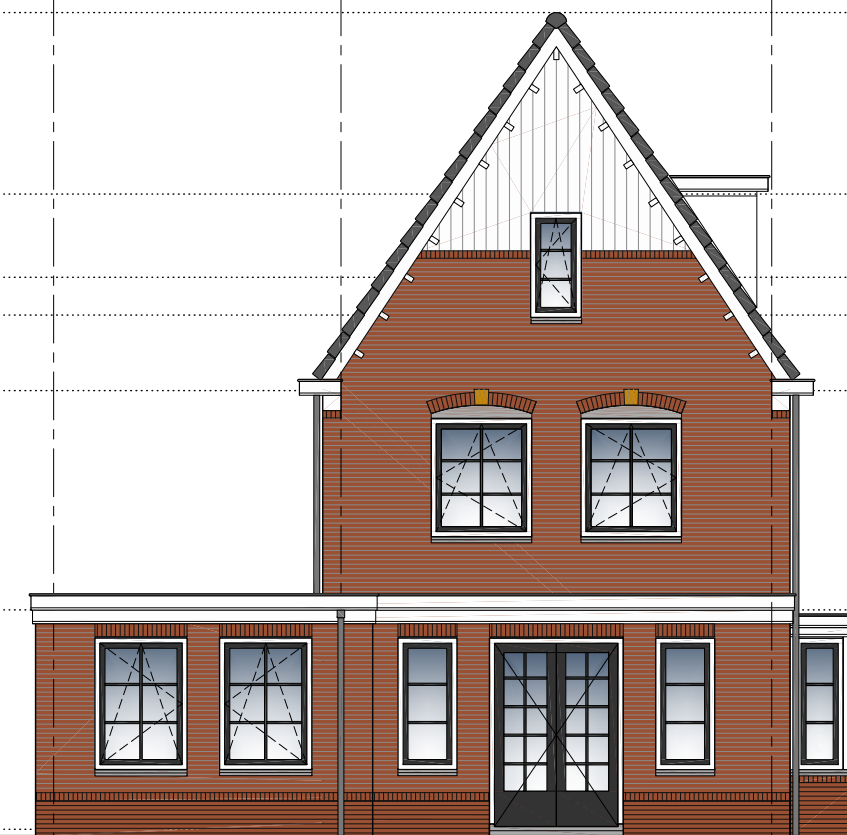

optie uitbouw B



Bouwbedrijf Frans Vink & Zn bv
Postbus 2
2840 AA Moordrecht

email bouw@vinkbedrijven.nl
tel 0182 373044

www.vinkbedrijven.nl

projekt : Essendael fase 5 te Rhoon
omschrijving : Lauren optie uitbouw begane grond
type 1L1 (als get) type 1L1s (als spb)

formaat-schaal : 1 : 100 (formaat A3)

datum : 10 aug 2017

gewijzigd : nvt

tek nr :

494 OP L 216

PV panelen indicatief



optie uitbouw C



Bouwbedrijf Frans Vink & Zn bv
Postbus 2
2840 AA Moordrecht

email bouw@vinkbedrijven.nl
tel 0182 373044

www.vinkbedrijven.nl

projekt : Essendael fase 5 te Rhoon
omschrijving : Lauren optie uitbouw begane grond
type 1L1 (als get) type 1L1s (als spb)

formaat-schaal : 1 : 100 (formaat A3)

datum : 10 aug 2017

gewijzigd : nvt

tek nr :

494 OP L 217