




Oostgevel
1 : 100



Noordgevel
1 : 100



Westgevel
1 : 100

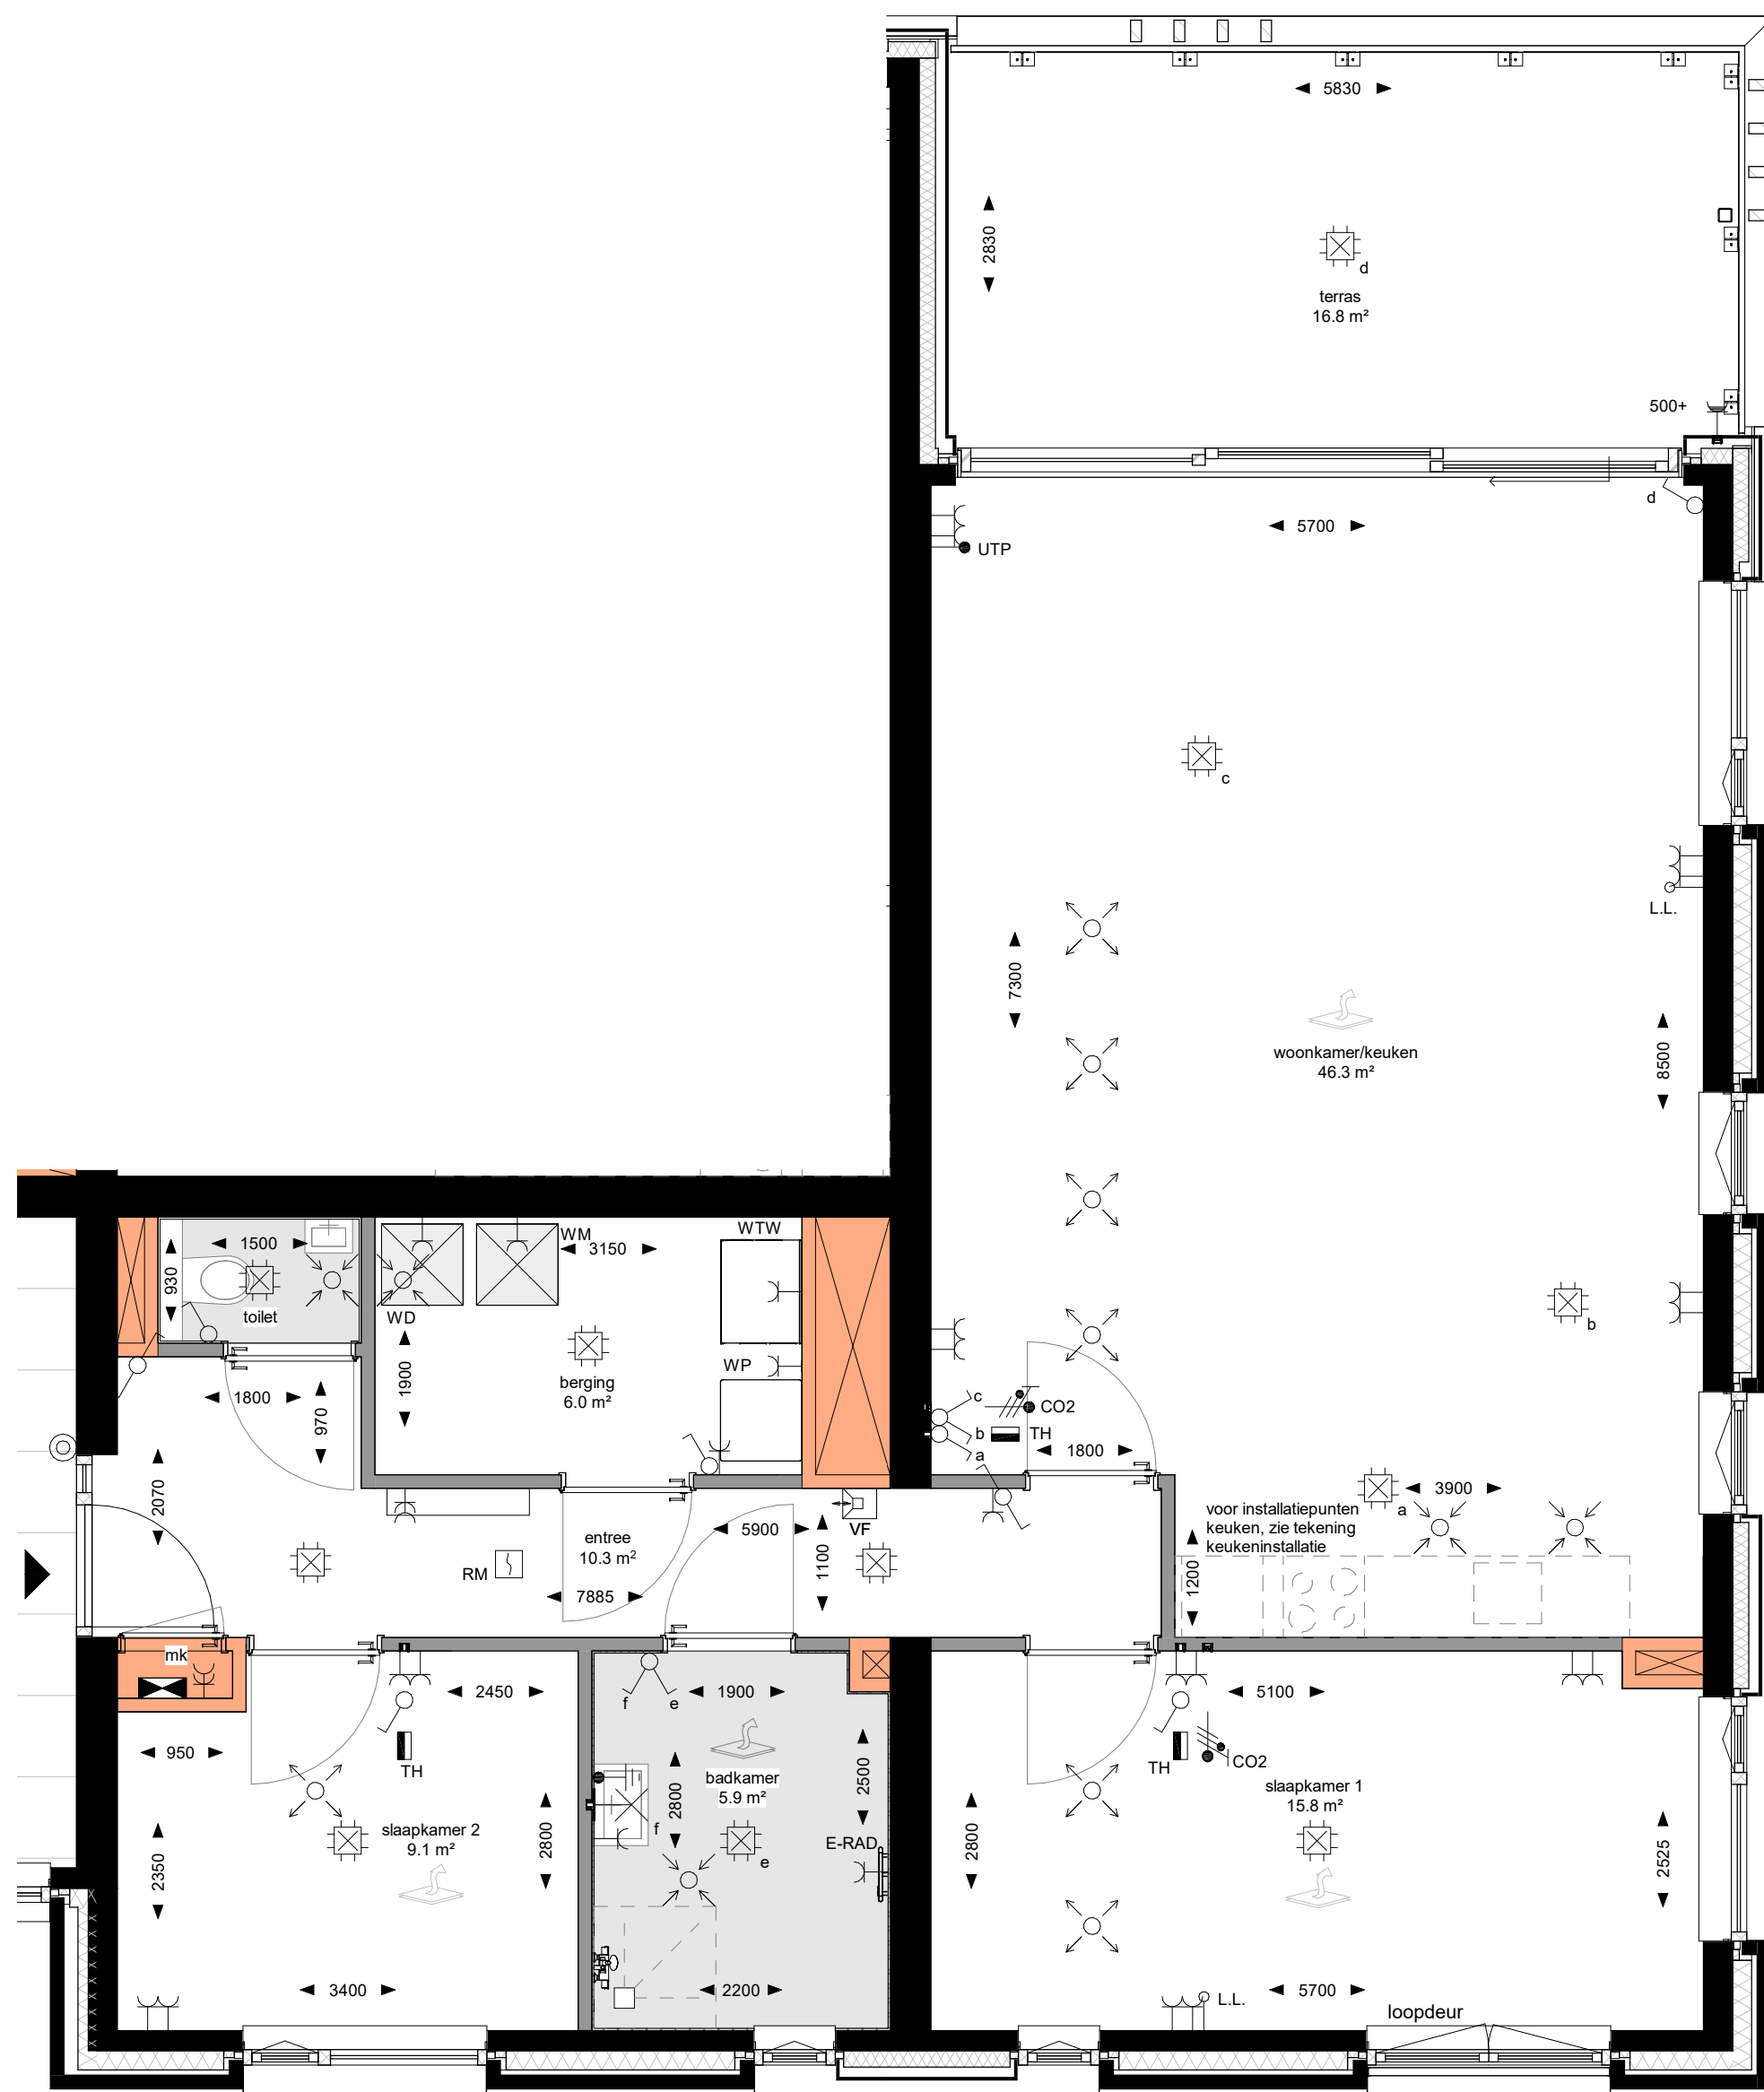

Derde verdieping
1 : 50



Berging
1 : 50


Renvooi

Hoogte (vvl.)	Symbol	Omschrijving
1500	▶	Verdeelinrichting
Plafond	⊙	Centraaldoos met lichtpunt
2300	⊙	Centraaldoos zonder lichtpunt
1300	⊙	Aansluitpunt, wandlichtpunt badkamer
1500	⊙	Beeldruiker
Plafond	⊙	Videofoon
1500	⊙	Rookmelder
1500	⊙	Kamer Thermostaat
1500	⊙	CO2 sensor
1050	⊙	Enkelpolige schakelaar
1050	⊙	Serieschakelaar
1050	⊙	Wisselschakelaar
300	⊙	Enkele wandcontactdoos
300	⊙	Dubbele wandcontactdoos
1500	⊙	E-RAD - Elektr. radiator badkamer 260+VL WM - Wasmachine 1050+VL WD - Wasdroger 1050+VL
1500	⊙	Wandcontactdoos 2-voudig opbouw MK
i.s.v.	⊙	Centraal aardpunt
300	⊙	UTP aansluitpunt
300	⊙	Loze leiding
500	⊙	Buitenkraan

- metseelwerk kalkzandsteen beton
- lichte scheidingwand
- lichte scheidingwand schacht / meterkast (op vastgestelde posities)
- isolatie
- ruimte voorzien van vloerverwarming
- woningtoegang
- ventilatie afzuigventiel
- ventilatie inblaasventiel
- verdeelblok vloerverwarming
- wtw
- warmte-terug-winning unit
- wp
- warmtepomp unit
- elektrische radiator

- Maatvoeringen zijn circa en aangegeven in millimeters
- Deze tekening is onderdeel van de contractstukken
- Kleuren en arcering zijn indicatief aangegeven

Derde verdieping

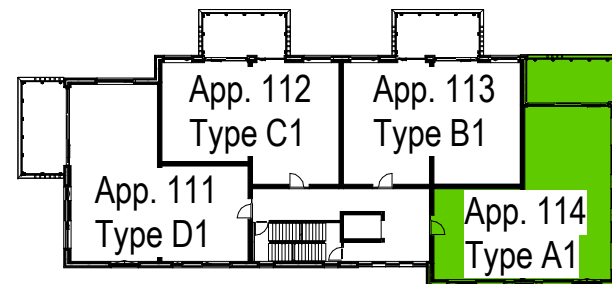

Project:	Rhoon Essendael, Het Uitzicht	Onderdeel:	Appartement 114 Type A1
Architect:	MIX architectuur B.V.	Datum:	01-10-2021
Fase:	Verkoop (VK)	Gewijzigd:	As indicated
Status:	Definitief	Formaat:	594x1189
Projectnummer:	P00550	Schaal:	As indicated
Bladnummer:	B9114		