



bwnr 07
type R4s

bwnr 08
type R3

bwnr 09
type R3s

bwnr 10
type R5

bwnr 11
type R6

bwnr 12
type R4k



Bouwbedrijf Frans Vink & Zn bv
Postbus 2
2840 AA Moordrecht

email bouw@vinkbedrijven.nl
tel 0182 373044

www.vinkbedrijven.nl

project : Essendael fase 5 te Rhoon
omschrijving : voorgevel blok 2 Rosalie

formaat-schaal : 1 : 100 (formaat A3)

datum : 10 okt 2016

gewijzigd : 07 apr 2017

tek nr :

494 GV R 120



bwnr 12
type R4k

bwnr 11
type R6

bwnr 10
type R5

bwnr 09
type R3s

bwnr 08
type R3

bwnr 07
type R4s



Bouwbedrijf Frans Vink & Zn bv
Postbus 2
2840 AA Moordrecht

email bouw@vinkbedrijven.nl
tel 0182 373044

www.vinkbedrijven.nl

projekt : Essendael fase 5 te Rhoon
omschrijving : achtergevel blok 2 Rosalie


formaat-schaal : 1 : 100 (formaat A3)

datum : 10 okt 2016


gewijzigd : 07 apr 2017

tek nr :

494 GV R 121

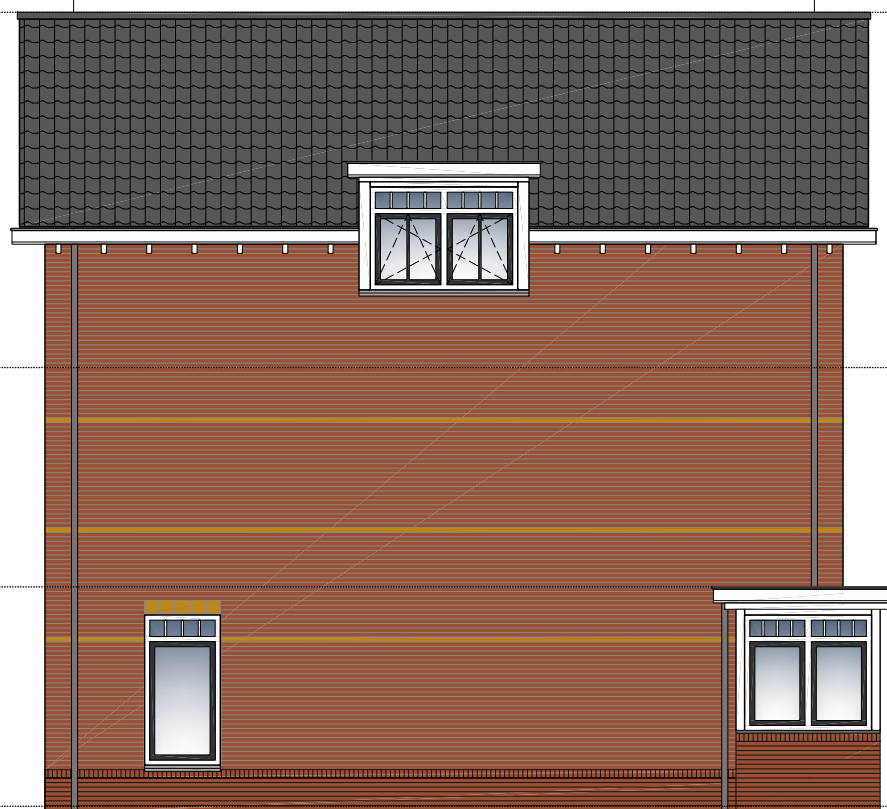

bwnr 07
type R4s

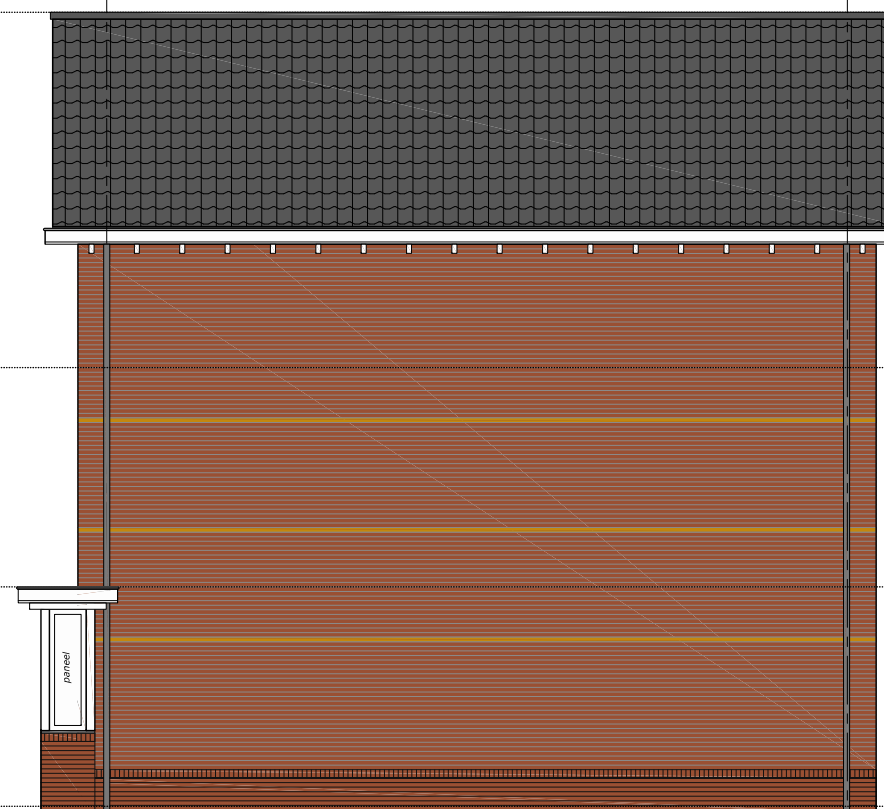

bwnr 12
type R4k



Bouwbedrijf Frans Vink & Zn bv
Postbus 2
2840 AA Moordrecht

email bouw@vinkbedrijven.nl
tel 0182 373044

www.vinkbedrijven.nl

projekt : **Essendael fase 5 te Rhoon**
omschrijving : **zijgevels blok 2 Rosalie**

formaat-schaal : 1 : 100 (formaat A3)

datum : 10 okt 2016

gewijzigd : 07 apr 2017

tek nr :

494 GV R 122