





Voorgevel
1 : 100




Achtergevel
1 : 100

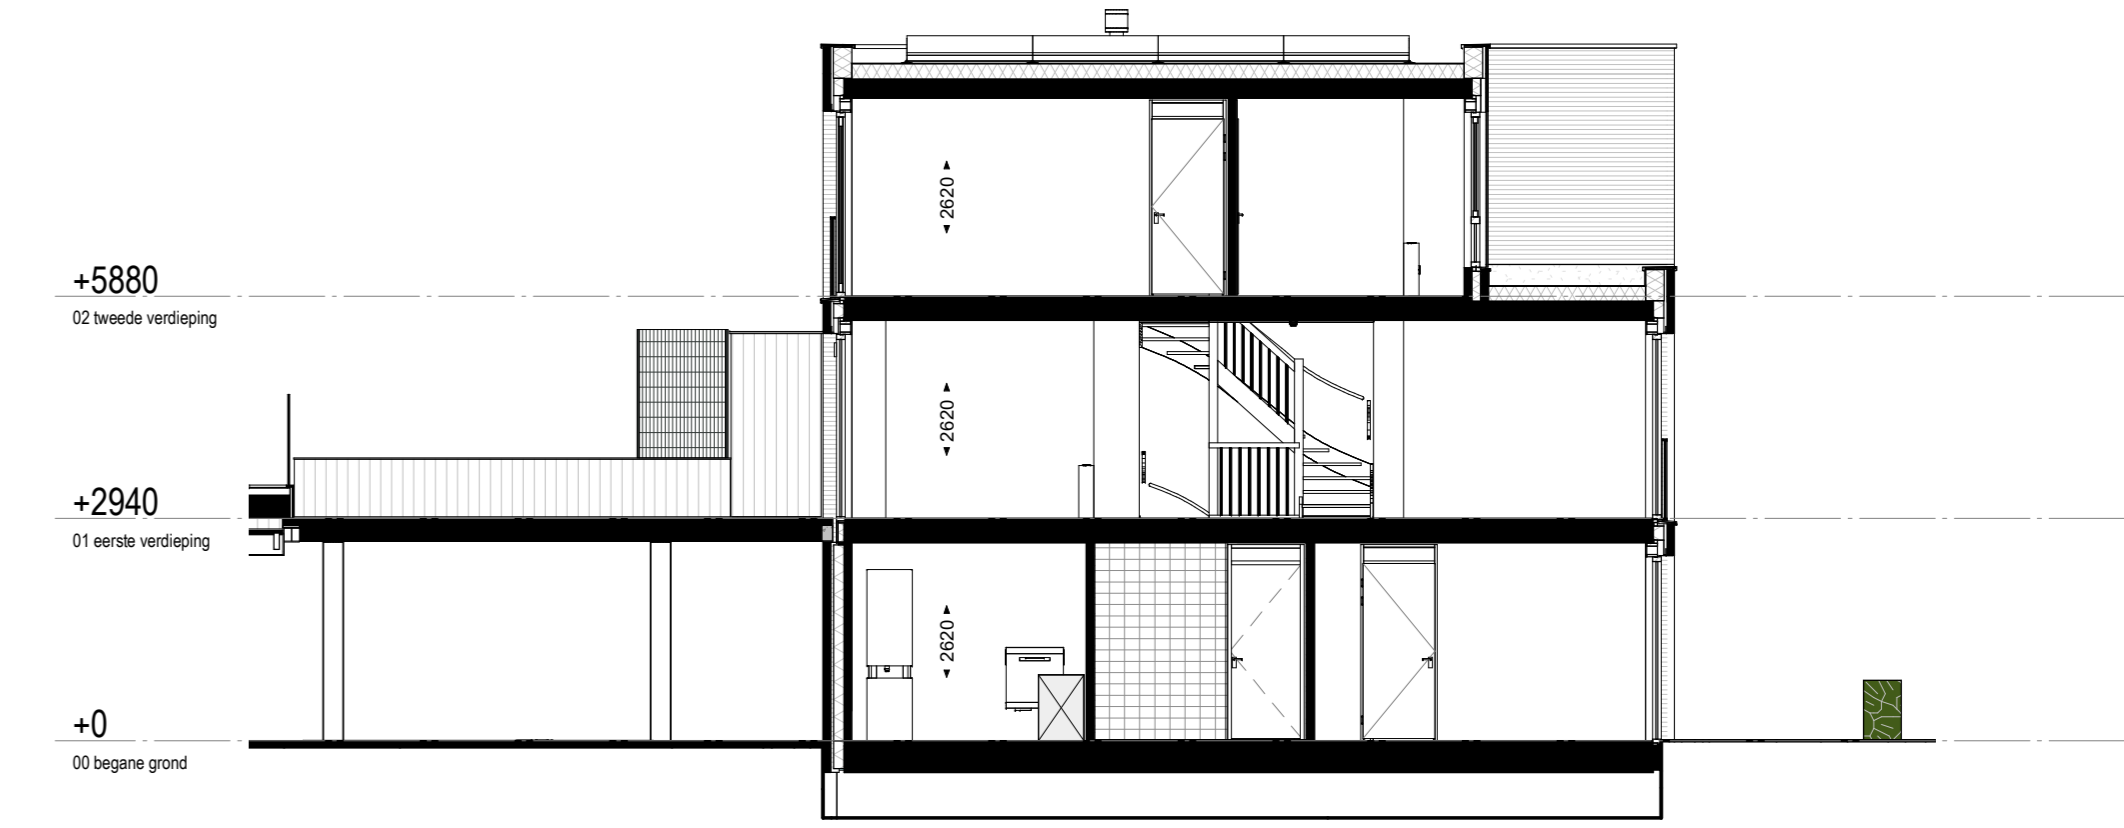


Dwarsdoorsnede
1 : 100

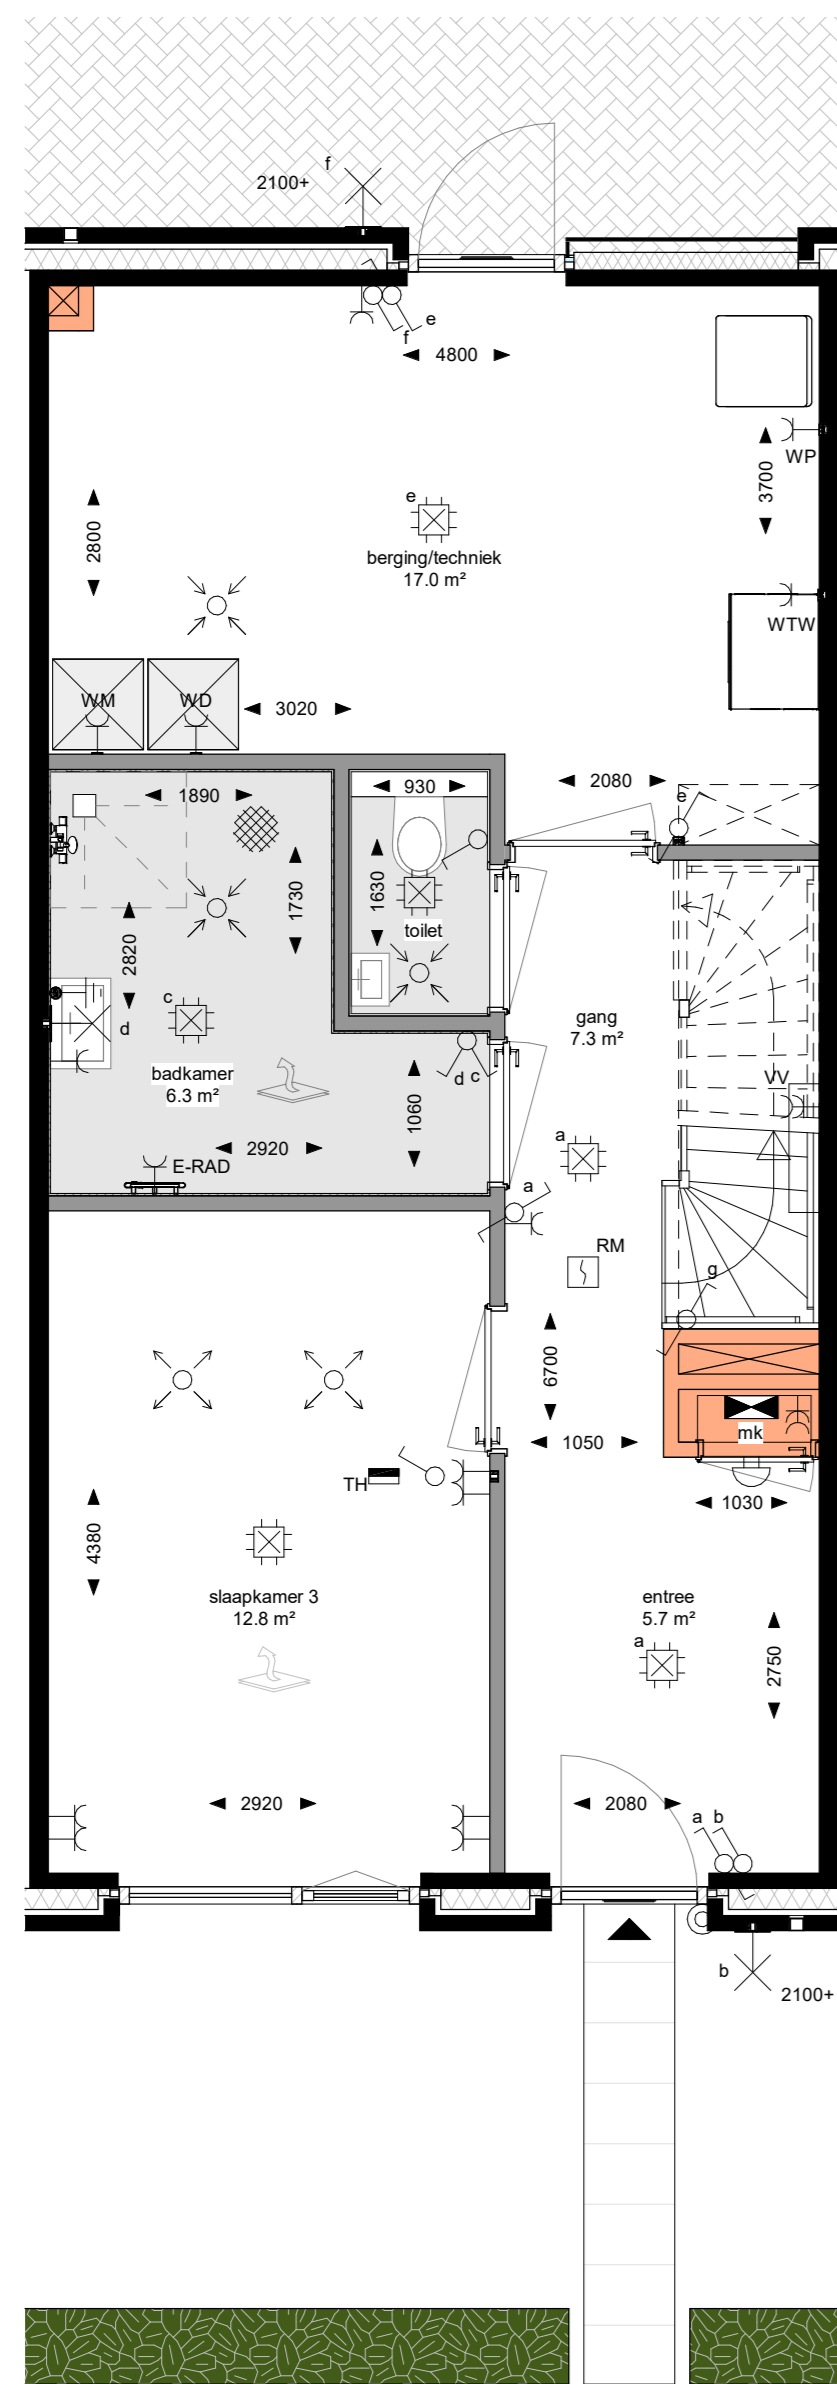

Begane grond
1 : 50

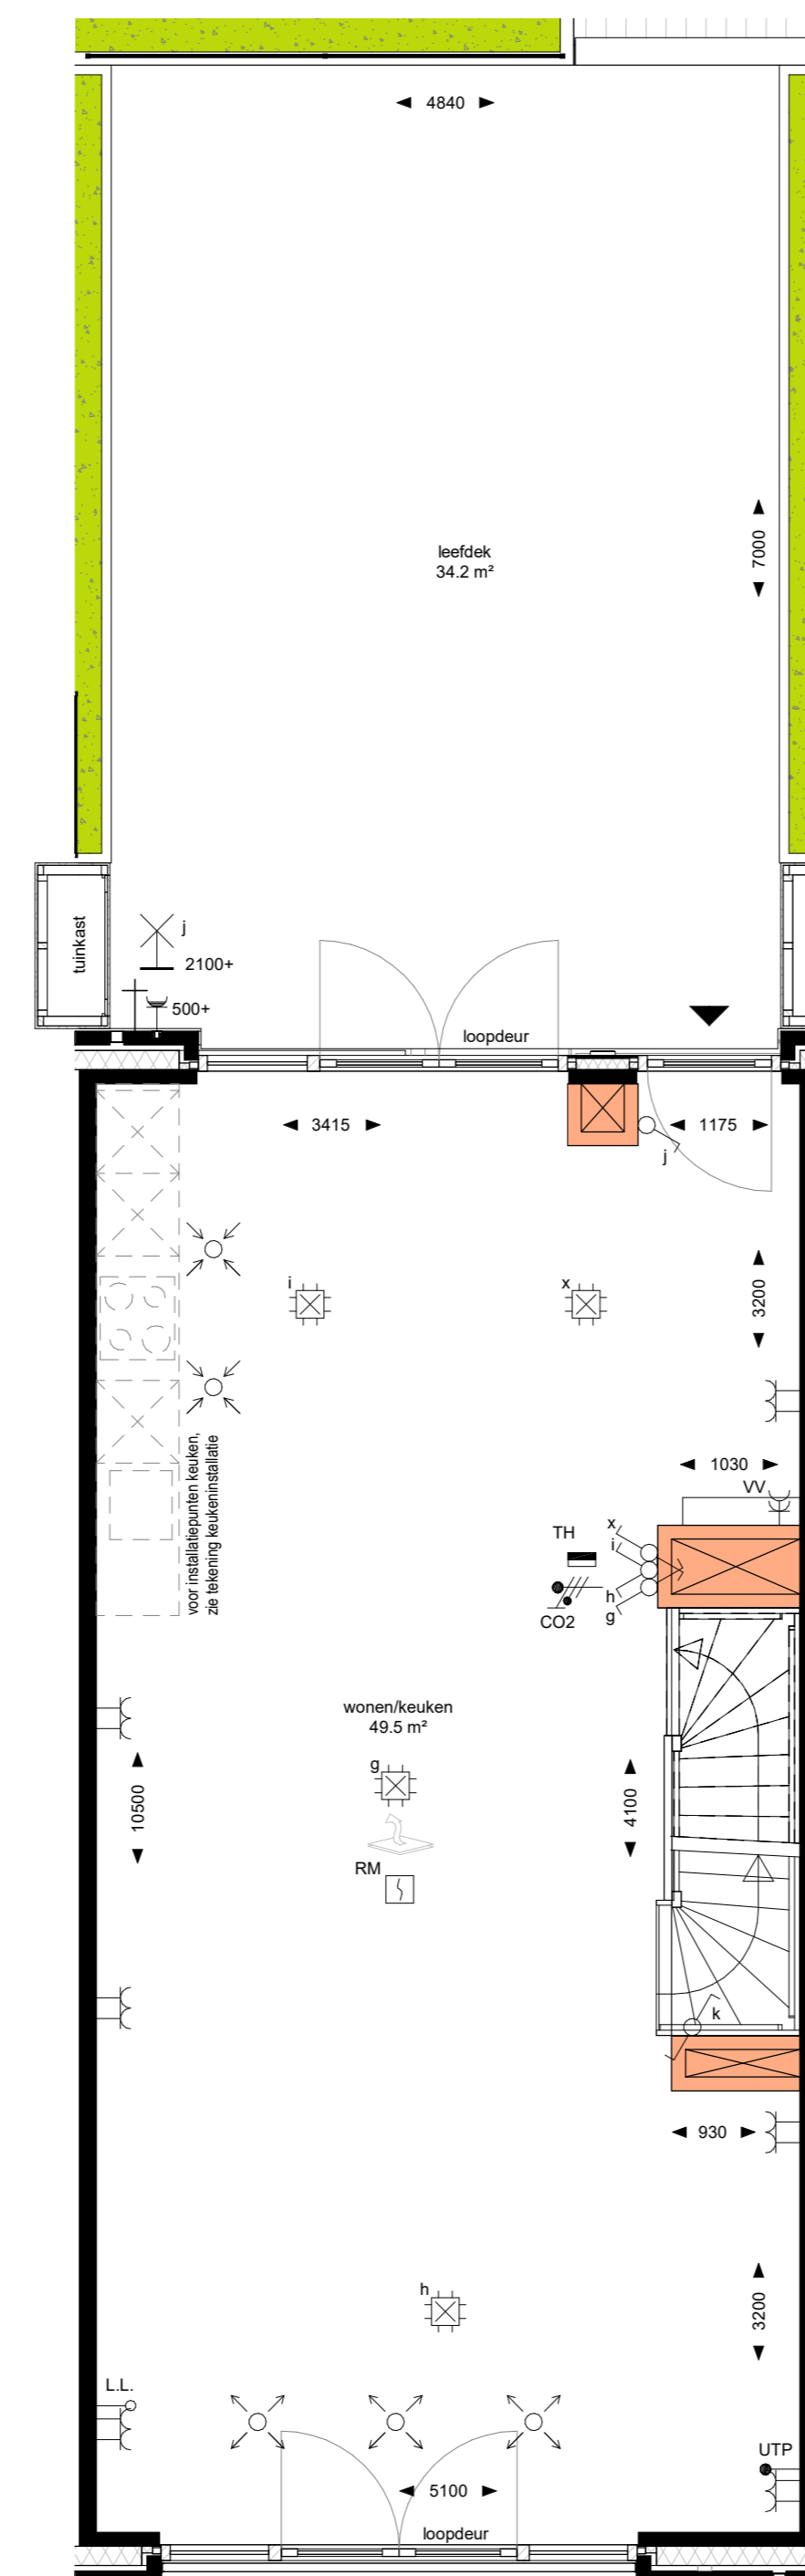

Eerste verdieping
1 : 50

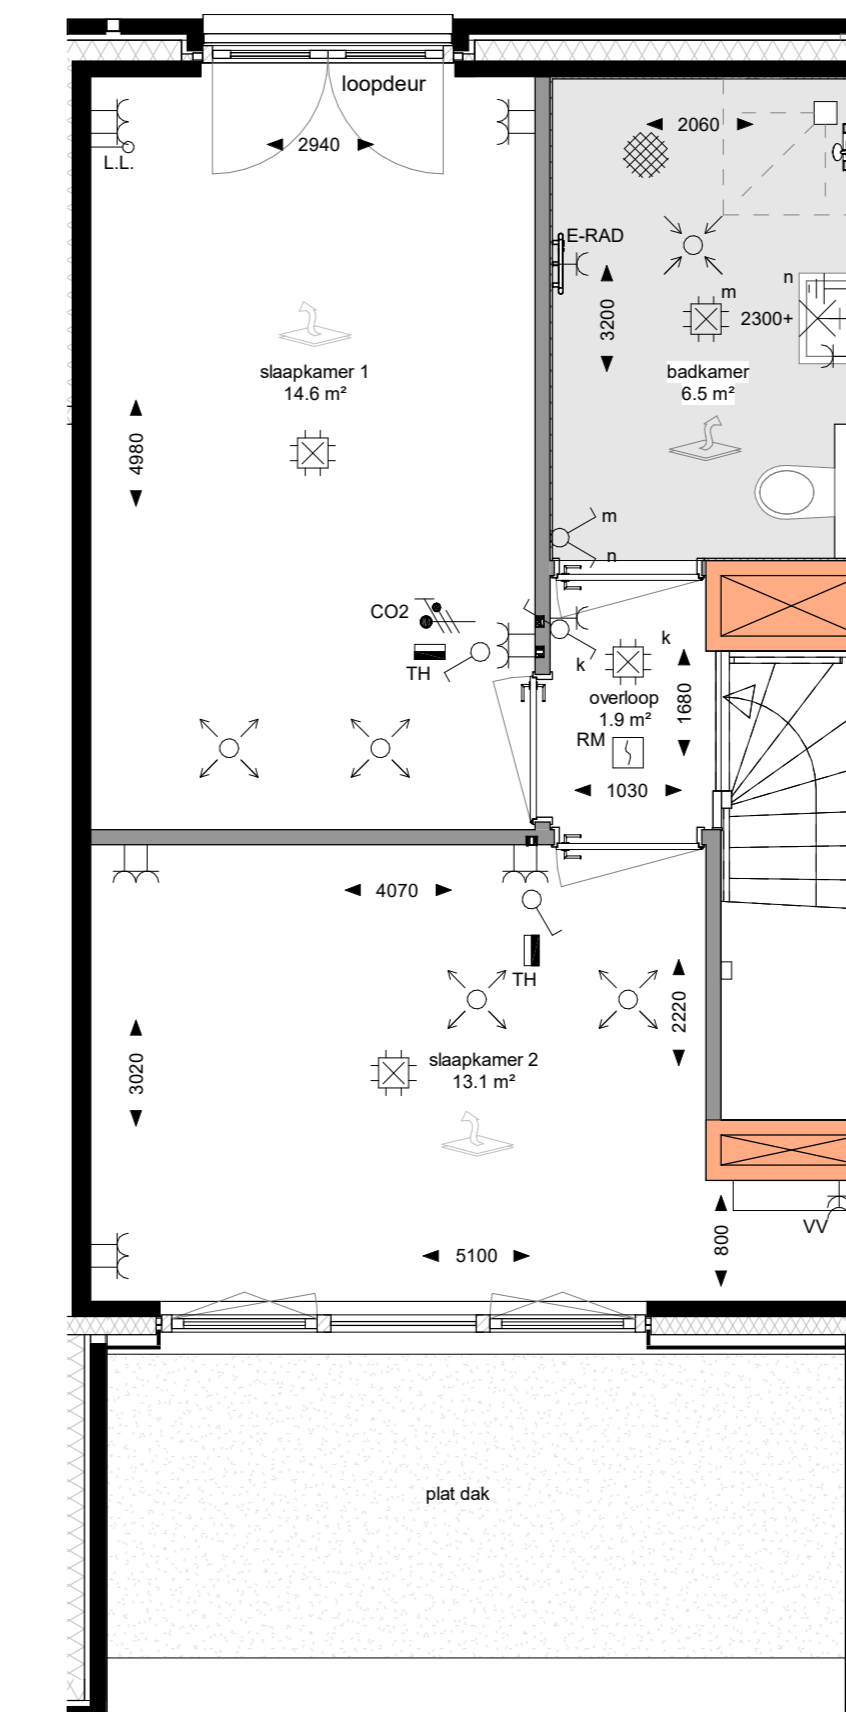

Tweede verdieping
1 : 50

Renvooi

Hoogte (+VL)	Symbol	Omschrijving
	↔	Verdeelrichting
	⊗	Centraaldoos
	⊕	Aansluitpunt t.b.v. wandlichtpunt
1050	⊗	Beeldrukker
1500	⊗	Rookmelder
1500	⊗	Ruimtethermostaat
1050	⊗	Enkelepolige schakelaar
1050	⊗	Serieschakelaar
1050	⊗	Wisselschakelaar
1050	⊗	Enkele wandcontactdoos
300	⊗	Dubbele wandcontactdoos
1500	⊗	Wandcontactdoos 2-voudig opbouw MK
	⊗	E-RAD - Elektr. radiator badkamer
	⊗	WP - Wärmepomp
	⊗	WD - Wasdroger
	⊗	WM - Wasmachine
1500	⊗	CO2 sensor
	⊗	Bel
i.s.v.	⊗	Aardmat
1500	⊗	Centraal aardpunt badkamer
300	⊗	UTP
300	⊗	Loze leiding
500	⊗	Buiterkraan

- metselwerk
- kalkzandsteen beton
- lichte scheidingwand
- lichte scheidingwand schacht / metaalkast (op vastgestelde profies)
- isolatie
- ruimte voorzien van vloerverwarming
- woningbegang
- ventilatie afzuigventiel
- ventilatie inlaasventiel
- verdeblok vloerverwarming
- WTW warmte-winnig unit
- WP warmtepomp unit
- elektrische radiator

Maatvoeringen zijn circa en aangegeven in millimeters
Deze tekening is onderdeel van de contractstukken
Kleuren en arcering zijn indicatief aangegeven
De tuininrichtingen en begroeiingen zijn indicatief weergegeven

