





Voorgevel
1 : 100




Achtergevel
1 : 100

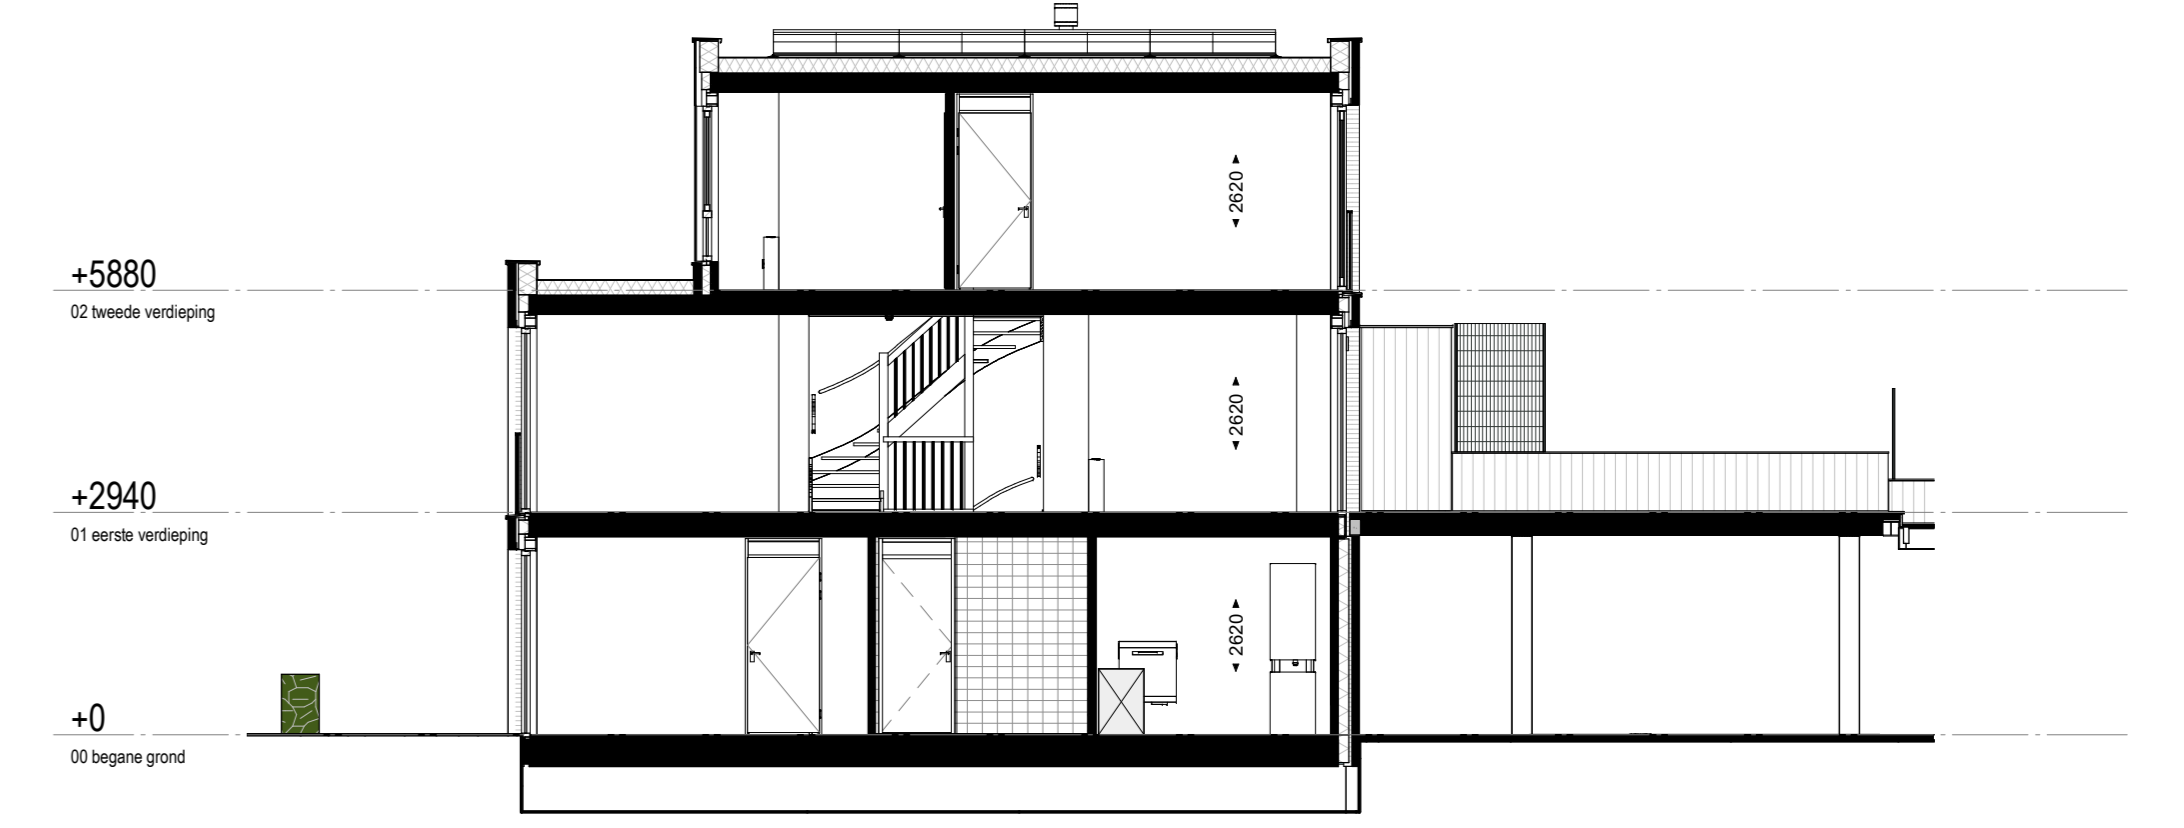


Dwarsdoorsnede
1 : 100

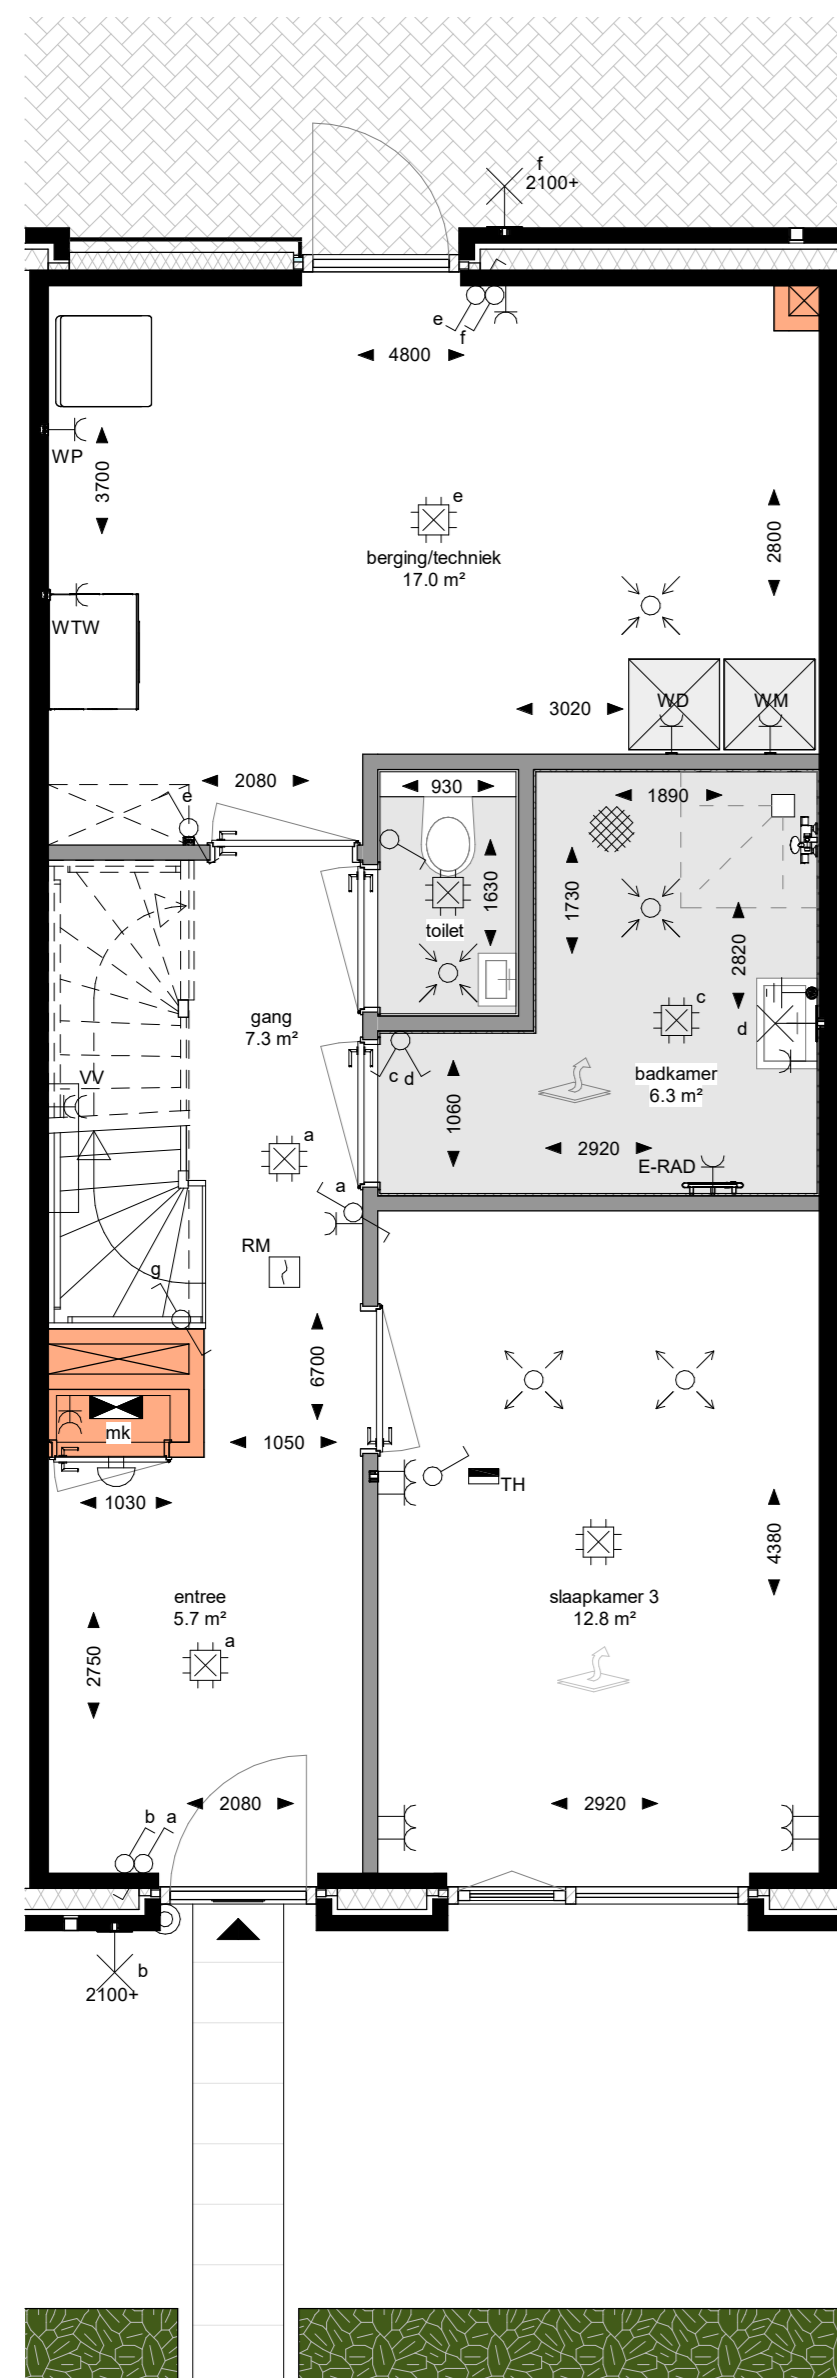

Begane grond
1 : 50

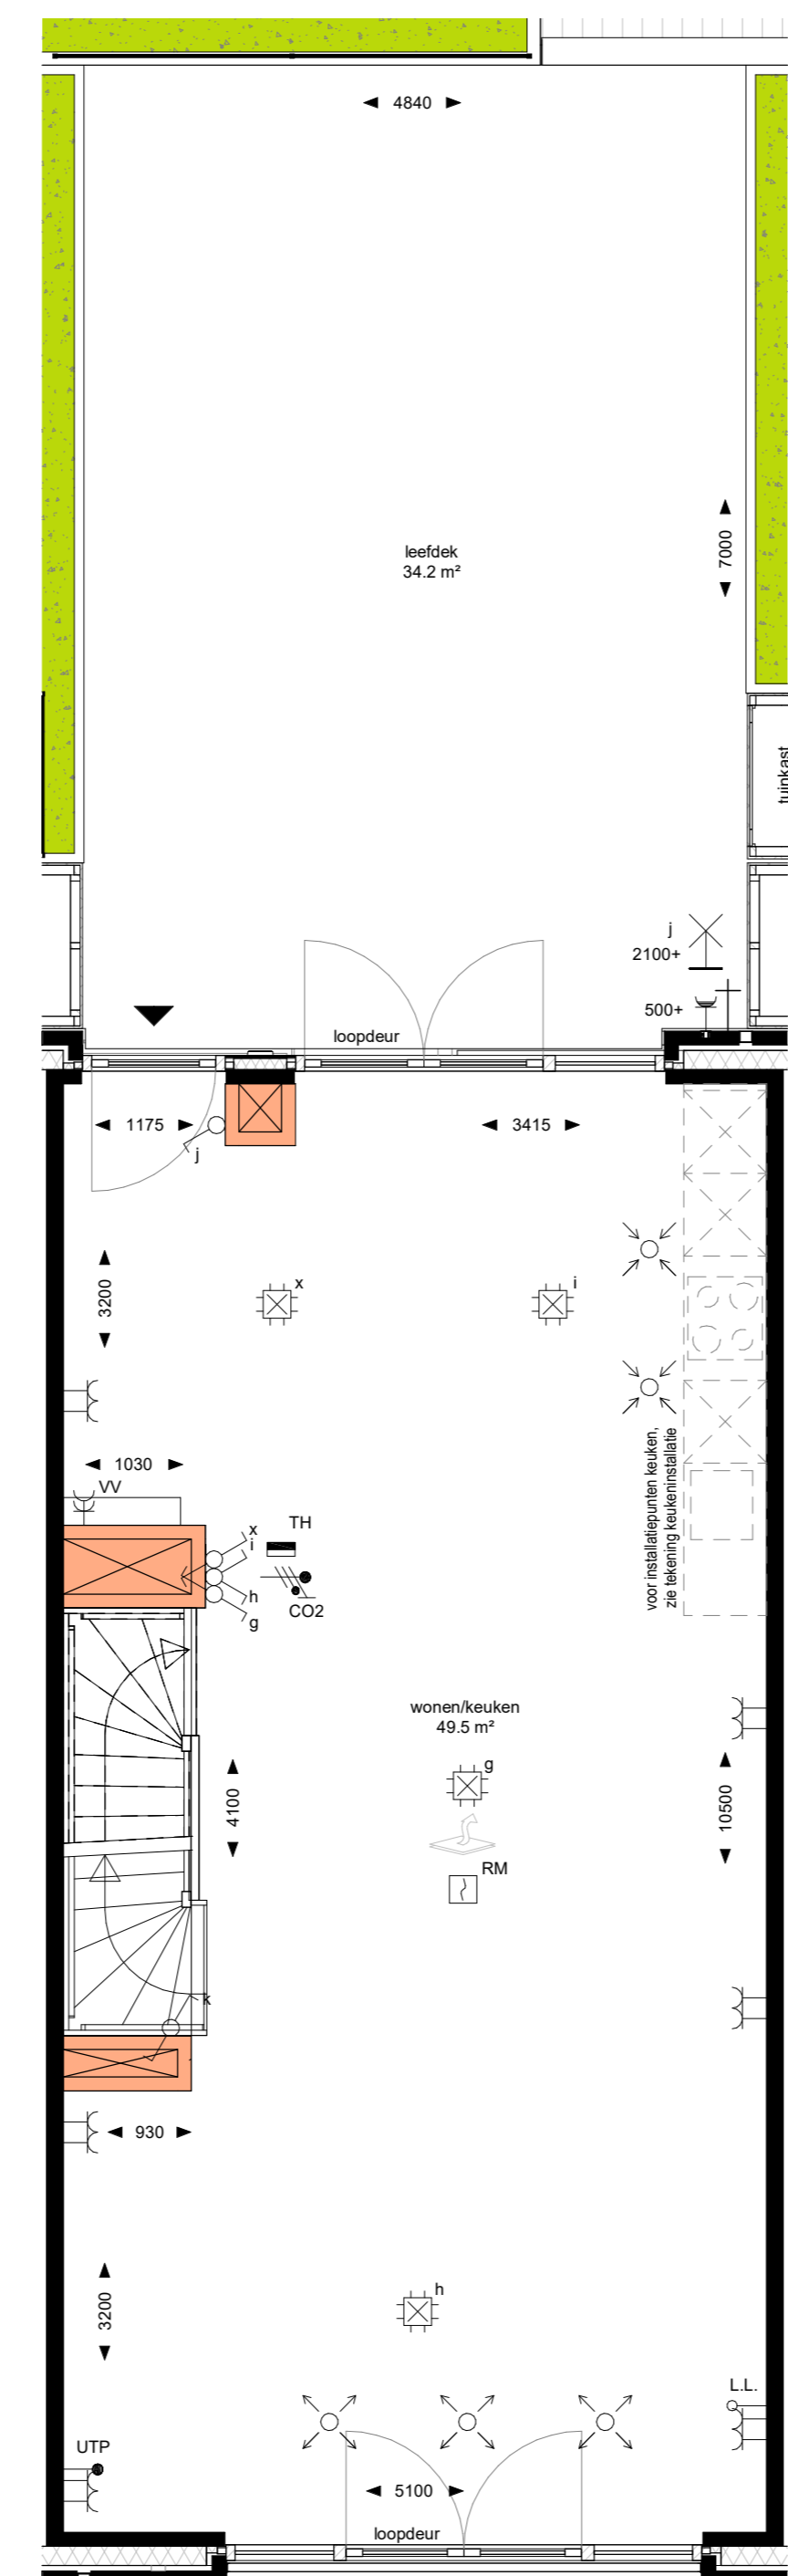

Eerste verdieping
1 : 50

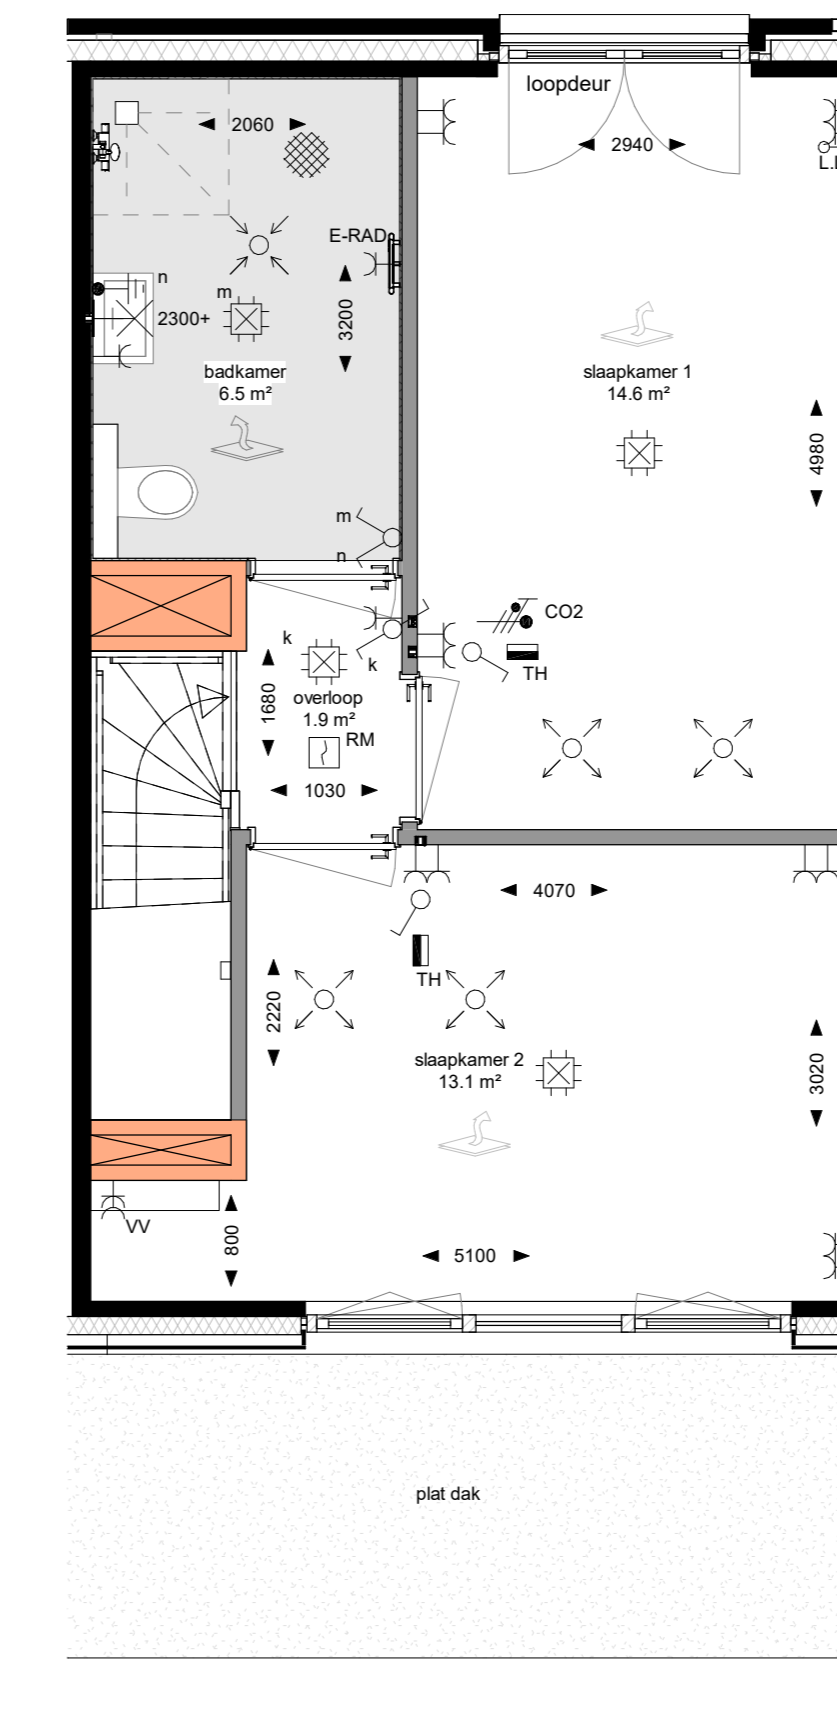

Tweede verdieping
1 : 50

Renvooi

Hoogte (+VL)	Symbol	Omschrijving
	—	Verdeelrichting
	—	Centraaldoos
	—	Aansluitpunt t.b.v. wandlichtpunt
1050	—	Beeldruiker
1500	—	Rookmelder
1500	—	Ruimtelthermostaat
1050	—	Enkelepolige schakelaar
1050	—	Serieschakelaar
1050	—	Wisselschakelaar
1050	—	Enkele wandcontactdoos
300	—	Dubbele wandcontactdoos
1500	—	Wandcontactdoos 2-voudig opbouw MK
	—	E-RAD - Elektr. radiator badkamer
	—	WP - Warmtepomp
	—	WD - Wasdroger
	—	WM - Wasmachine
1500	—	CO2 sensor
	—	Bel
	—	Aardmat
1500	—	Centraal aansluitpunt badkamer
300	—	UTP
300	—	Loze leiding
500	—	Buiterkraan

- metaalwerk
- kalkzandsteen isolator
- lichte scheidingwand
- lichte scheidingwand schacht / metaalkast (op vastgestelde proef)
- isolatie
- ruimte voorzien van vloerverwarming
- woningbegang
- ventilatie afzuigventiel
- ventilatie inblaasventiel
- verdeblok vloerverwarming
- WTW warmte-winnings unit
- WP warmtepomp unit
- elektrische radiator

Maatvoeringen zijn circa en aangegeven in millimeters
Deze tekening is onderdeel van de contractstukken
Kleuren en arcering zijn indicatief aangegeven
De tuininrichtingen en begroeiingen zijn indicatief weergegeven

