

*Project; Het Uitzicht Fase 2
te Rhooon - Essendael*

Bnrs. 62-63-64-65

*Deze optie is NIET
mogelijk in bnr 61*

*Asto Keukens BV
Tekening DEFINITIEF
D.d. 31-05-2022*

*KEUKEN OP 1E VERDIEPING!
OPTIE; Alternatieve keukenpositie*

*(Interne notitie PE:
tbv install off'zie ver-
kooptek voor overige
install punten)*

*Verplaatsen in muren, plafond en vloer
mogelijk. (vloerpotten niet mogelijk)*


*Spoeleiland is NIET mogelijk.
Riolering uitsluitend mogelijk
binnen de locatie van de
basis keuken !!!*

DEZE TEKENING IS NIET BINDEND

Client: BPD Ontwikkeling BV
Ontwerp: x Het Uitzicht Fase 2 bnrs 62-63-64-65 OPTIE
Verkoper: Asto Keukens
Datum: 31/5/22

Merk: Nobilia v. 236
Model: laser
Grep: damast wit
Schaal Beeldvullend

Kleuren zijn indicatief
en dus niet bindend.

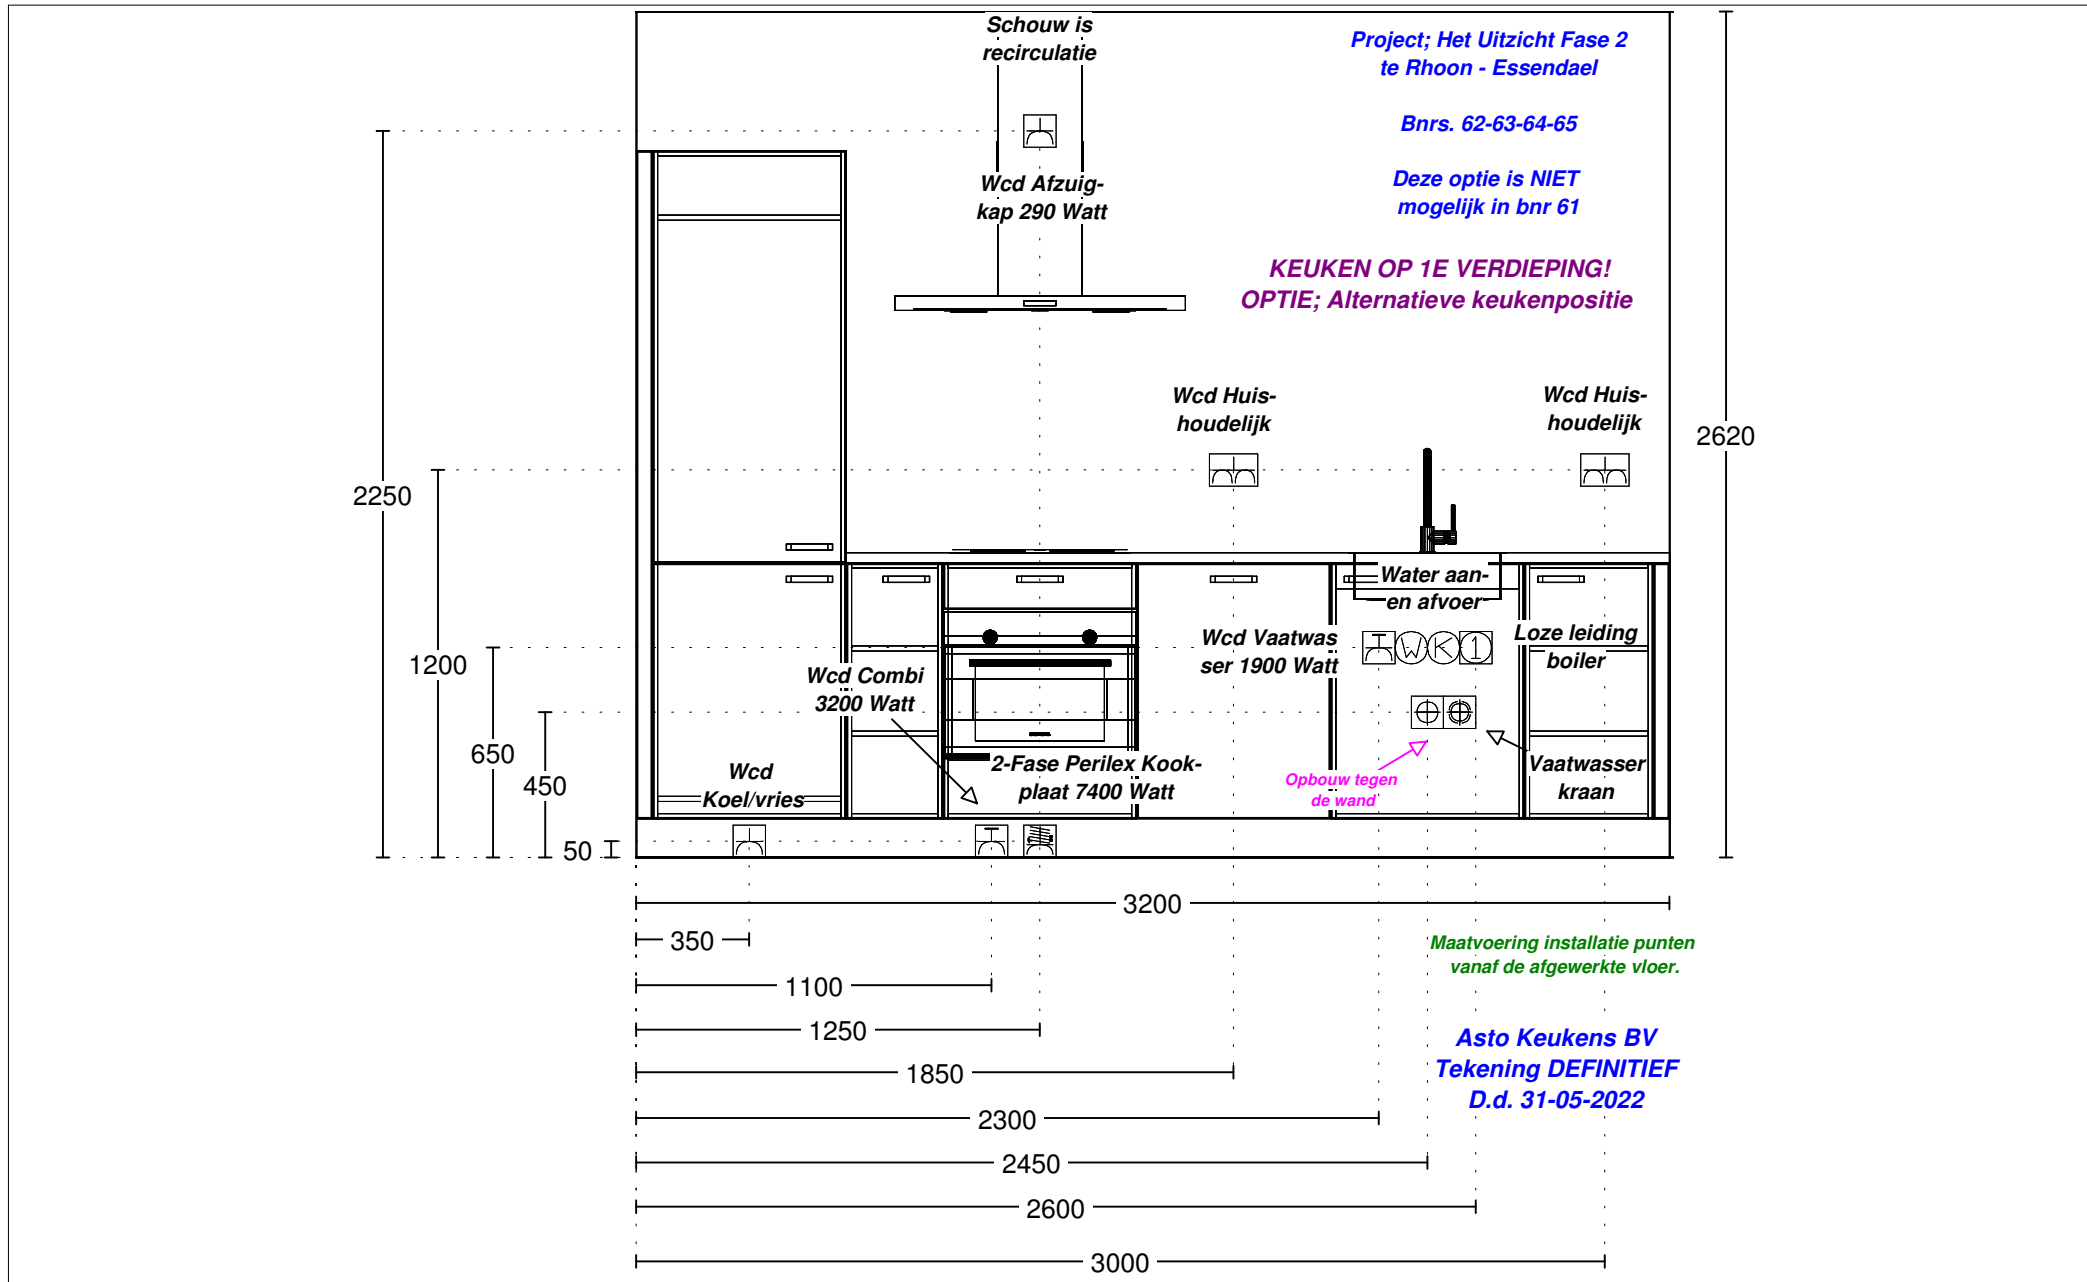

DEZE TEKENING IS NIET BINDEND	Client: BPD Ontwikkeling BV	Merk: Nobilia v. 236	Kleuren zijn indicatief en dus niet bindend.
	Ontwerp: x Het Uitzicht Fase 2 bnrs 62-63-64-65 OPTIE	Model: laser	
	Verkoper: Asto Keukens	Greep: damast wit	
	Datum: 31/5/22	Schaal Beeldvullend	