


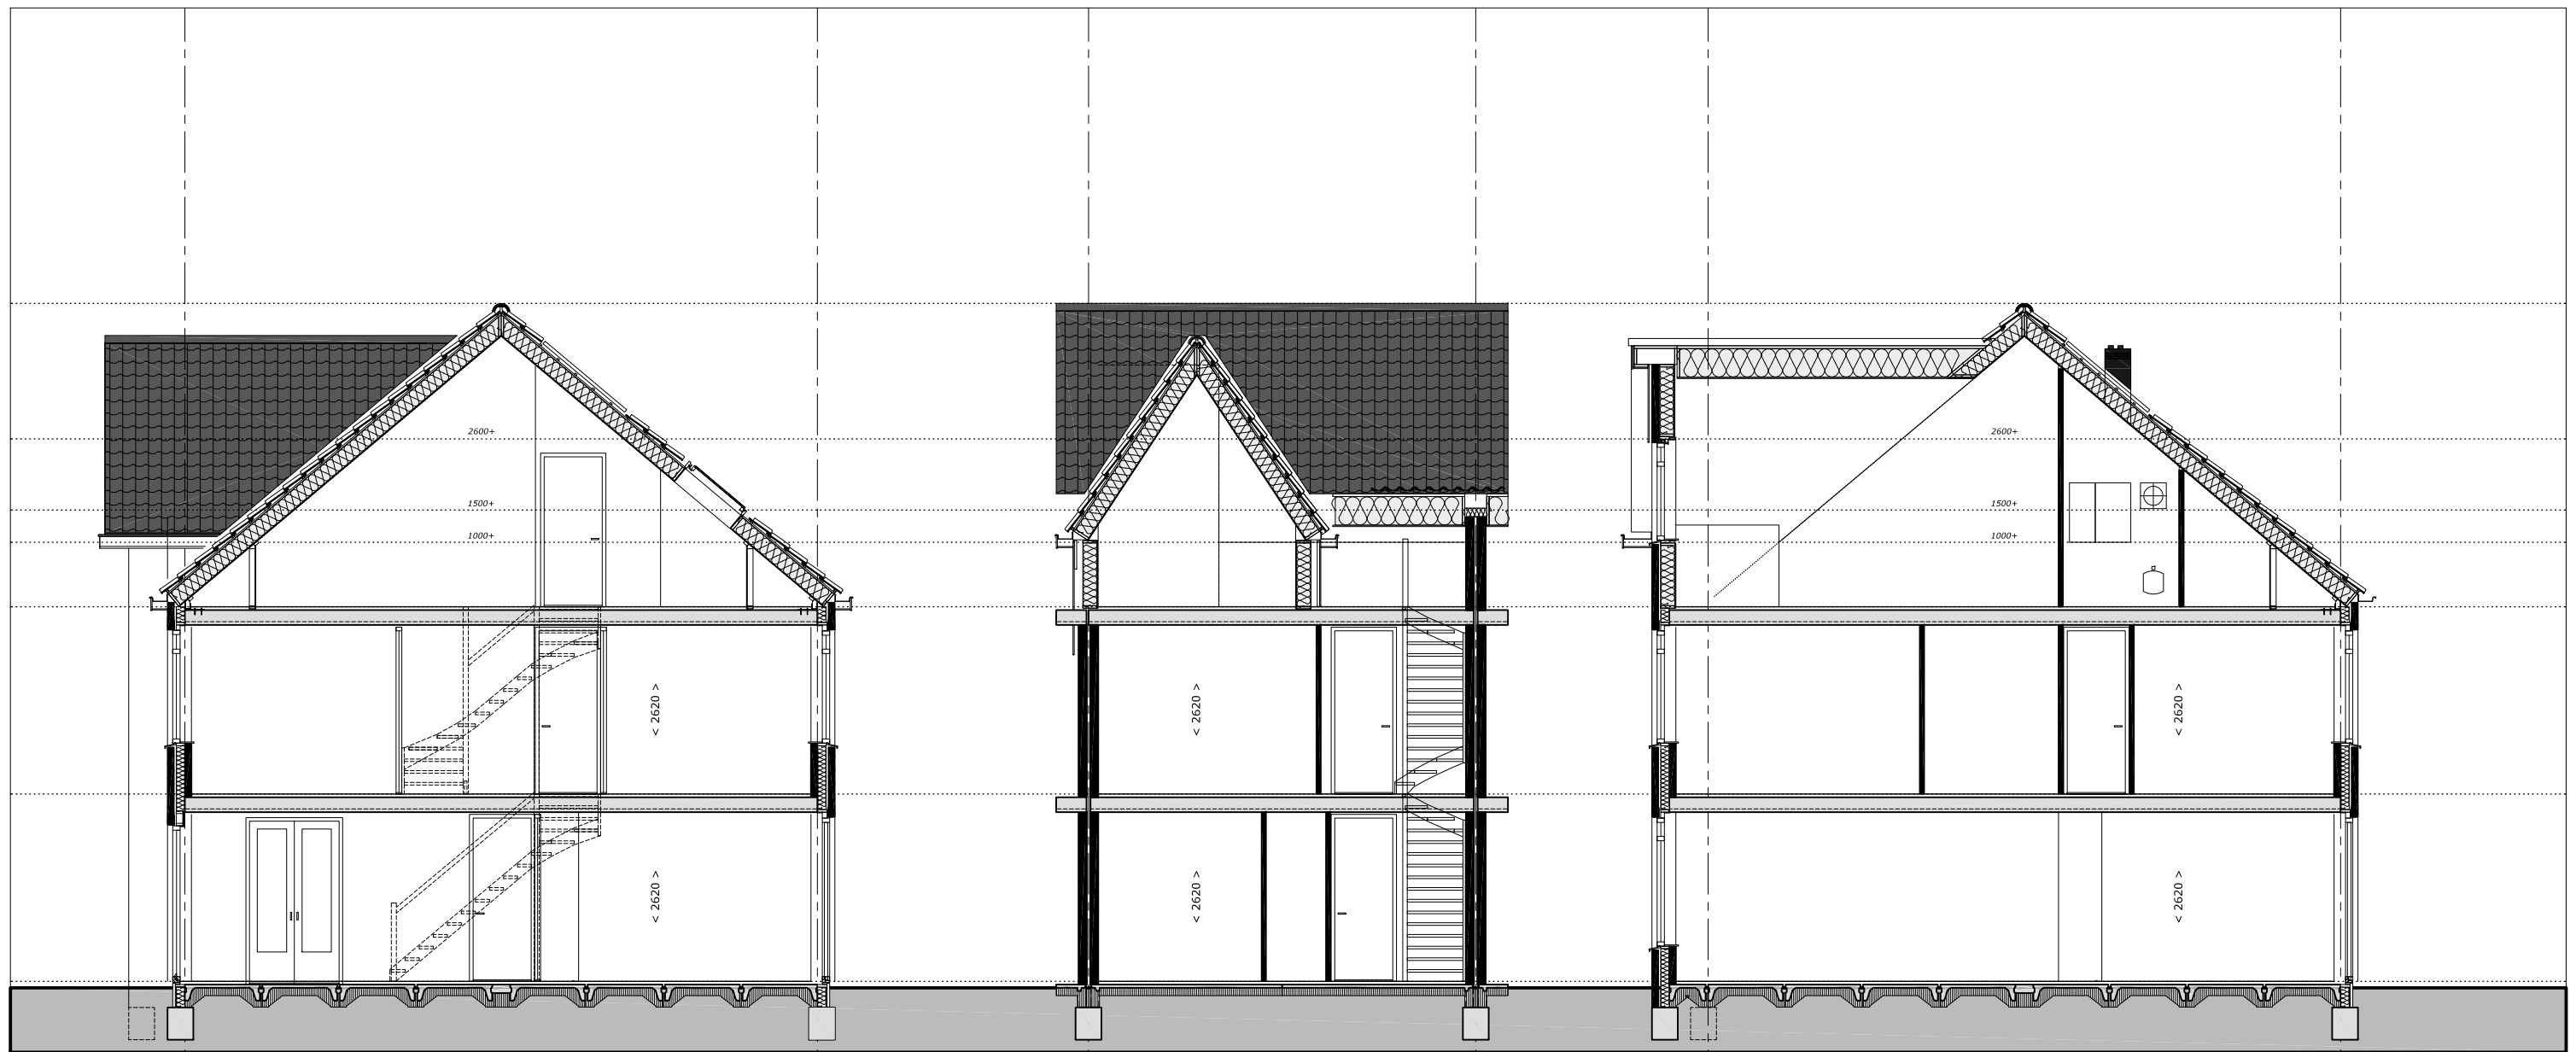

bwnr 47 - 51  
doorsnede 1

bwnr 47 - 51  
doorsnede 2

bwnr 47 - 51  
doorsnede 3



Bouwbedrijf Frans Vink & Zn bv  
Postbus 2  
2840 AA Moordrecht

email bouw@vinkbedrijven.nl  
tel 0182 373044

www.vinkbedrijven.nl

project : Essendael fase 5 te Rhooon  
omschrijving : doorsneden Isabel type I2s  
bouwnummer 47 - 51

formaat-schaal : 1 : 100 (formaat A3)  
datum : 10 okt 2016  
gewijzigd : 07 apr 2017

tek nr :

494 DS I 111

opm.: de indelingen in de doorsneden zijn ter indicatie weergegeven