


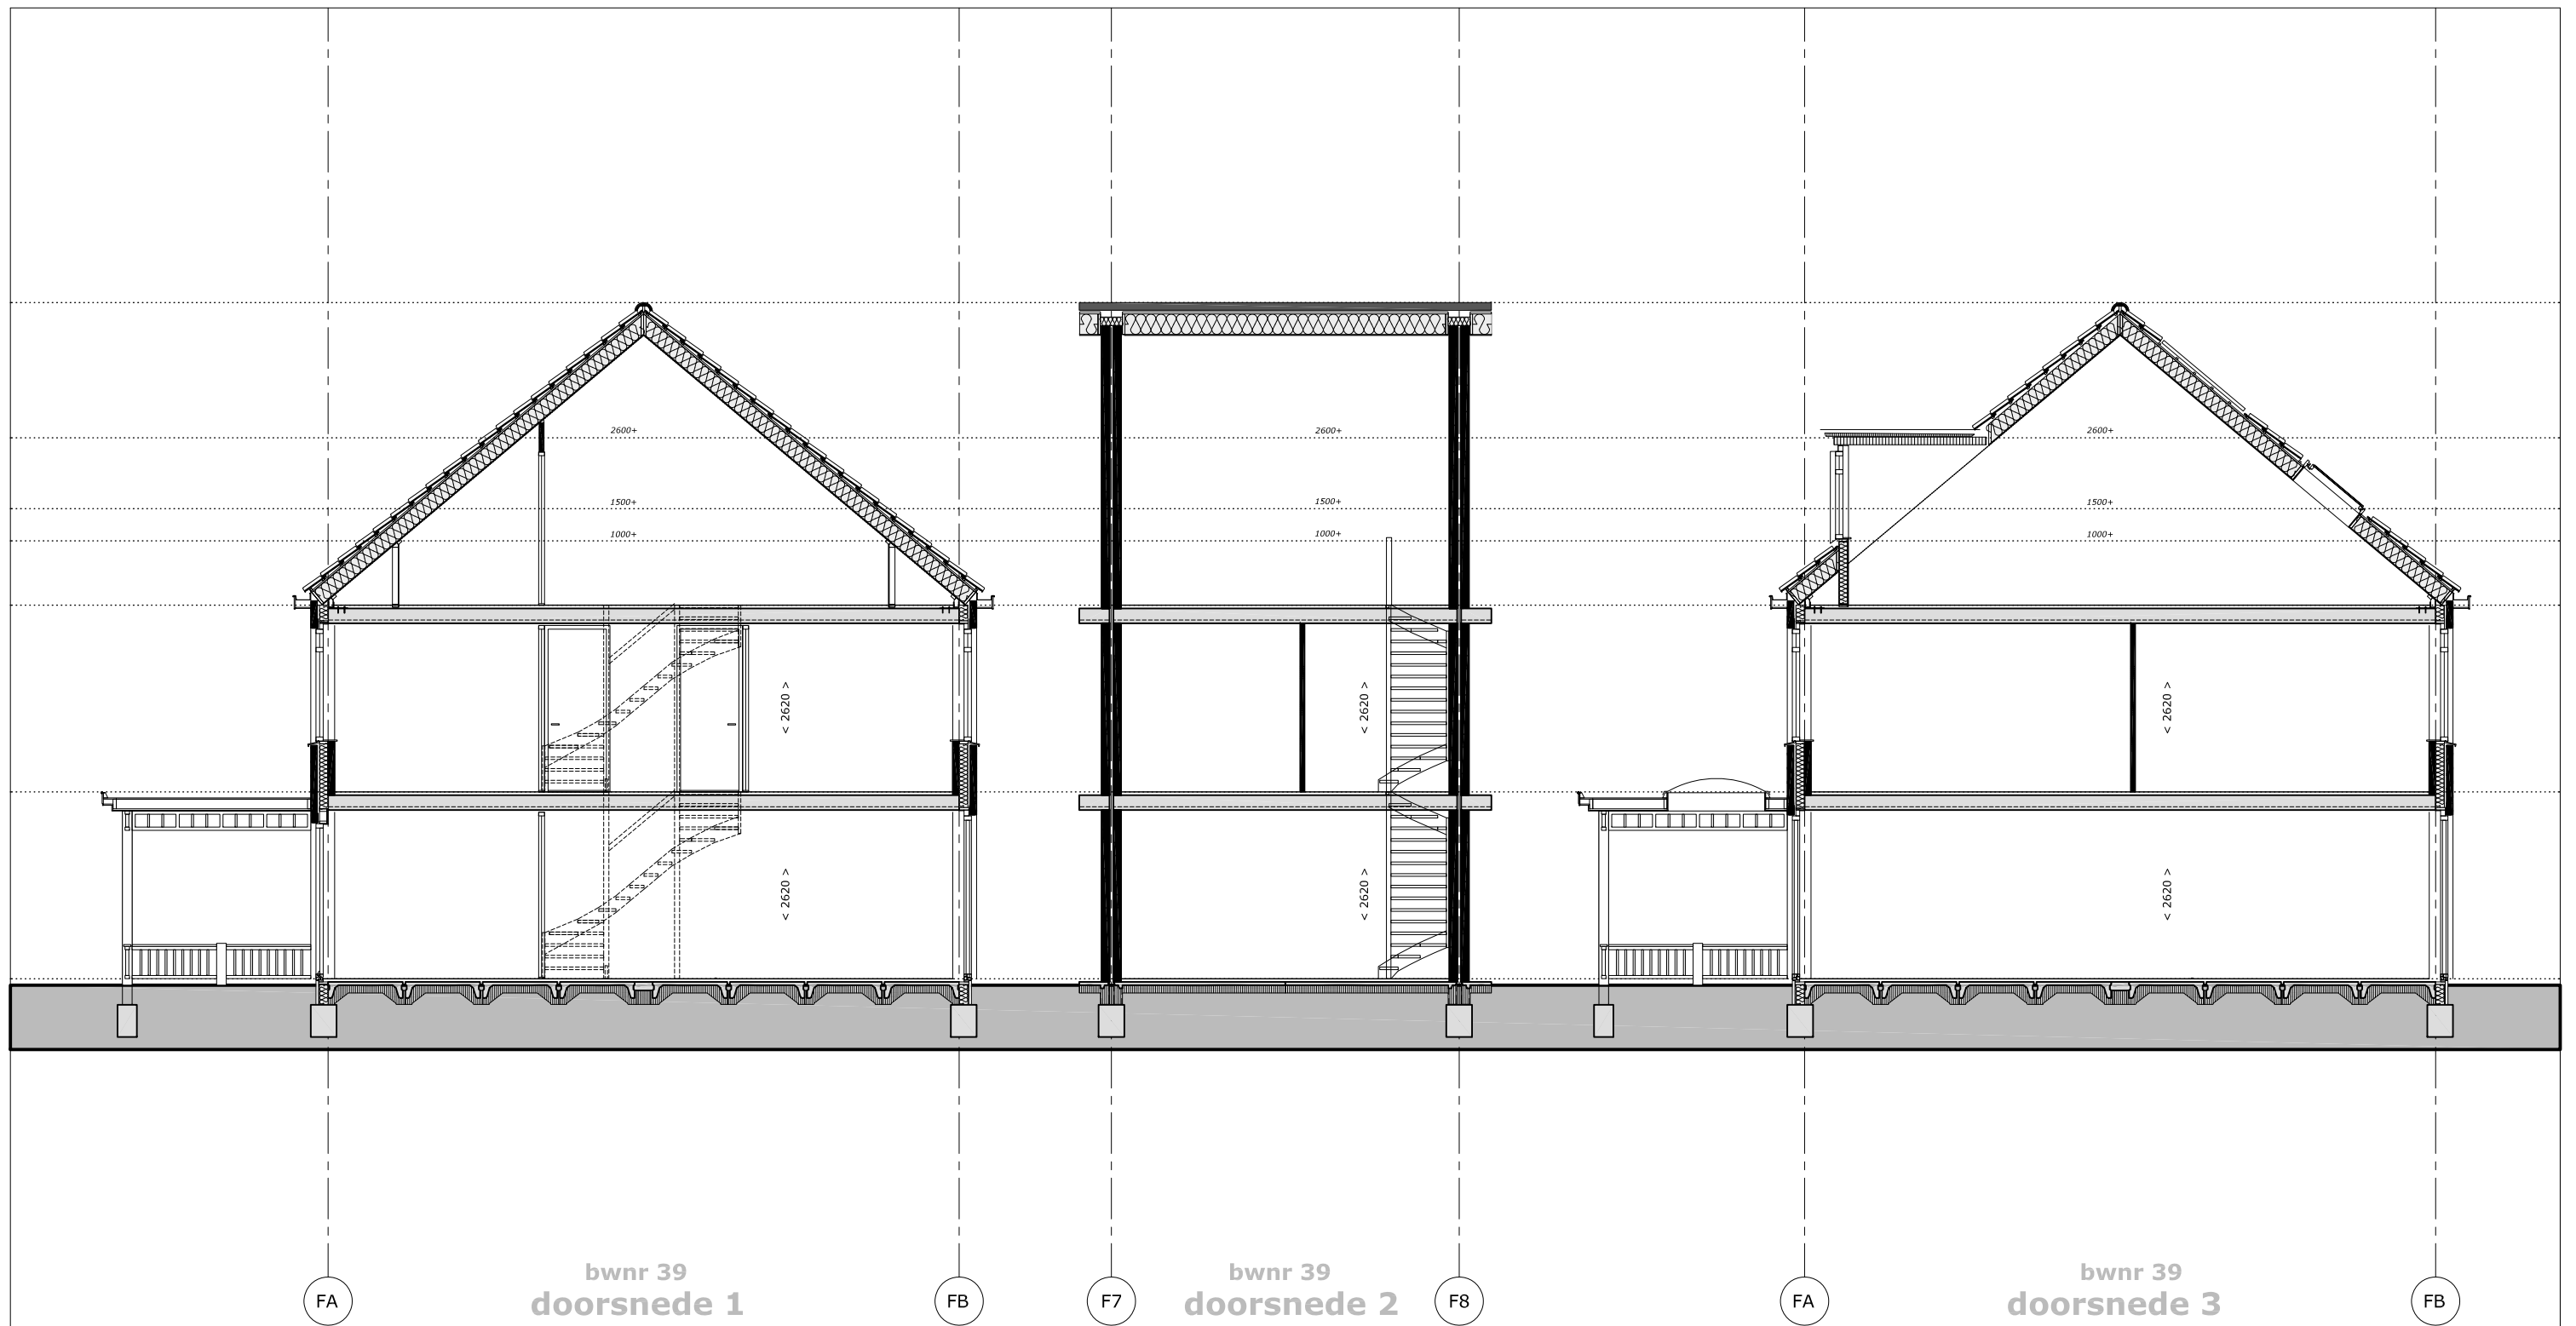

Bouwbedrijf Frans Vink & Zn bv
Postbus 2
2840 AA Moordrecht

email bouw@vinkbedrijven.nl
tel 0182 373044

www.vinkbedrijven.nl

project : Essendael fase 5 te Rhooon
omschrijving : doorsneden blok 8 Florine type F2s
bouwnummer 39

formaat-schaal : 1 : 100 (formaat A3)
datum : 10 okt 2016
gewijzigd : 07 apr 2017

tek nr :

494 DS F 121

opm.: de indelingen in de doorsneden zijn ter indicatie weergegeven