





Voorgevel
1:100




Achtergevel
1:100

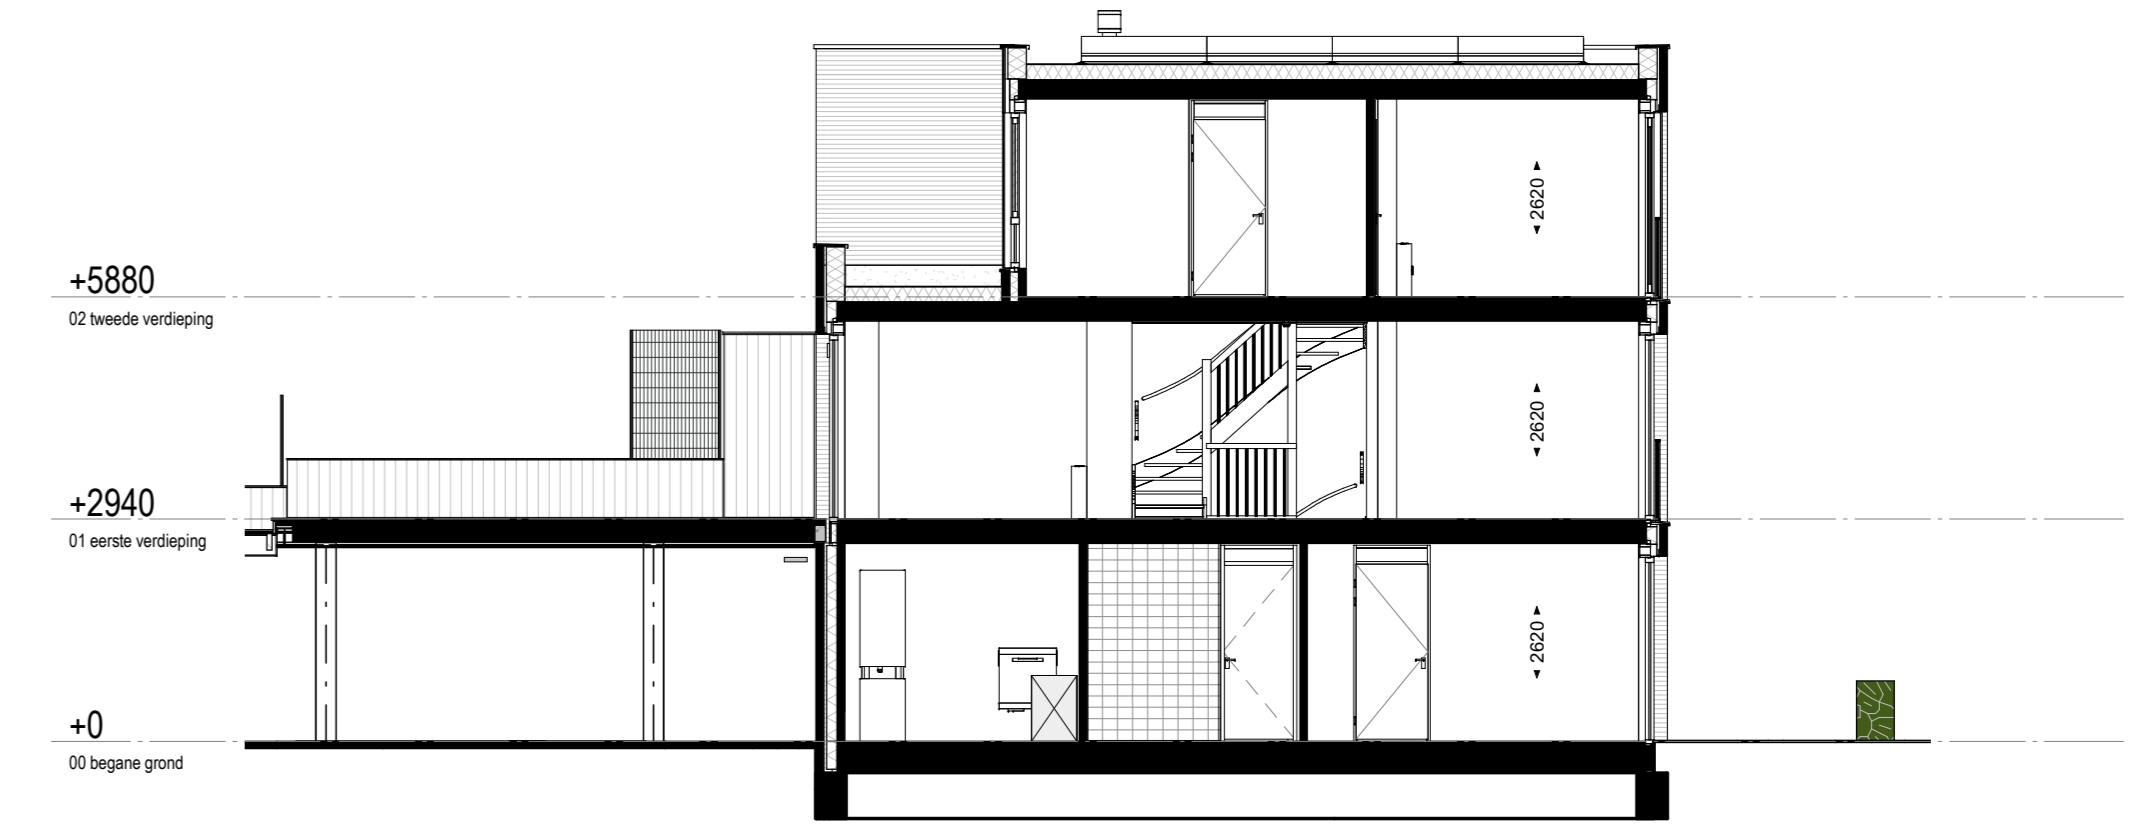


Dwarsdoorsnede
1:100

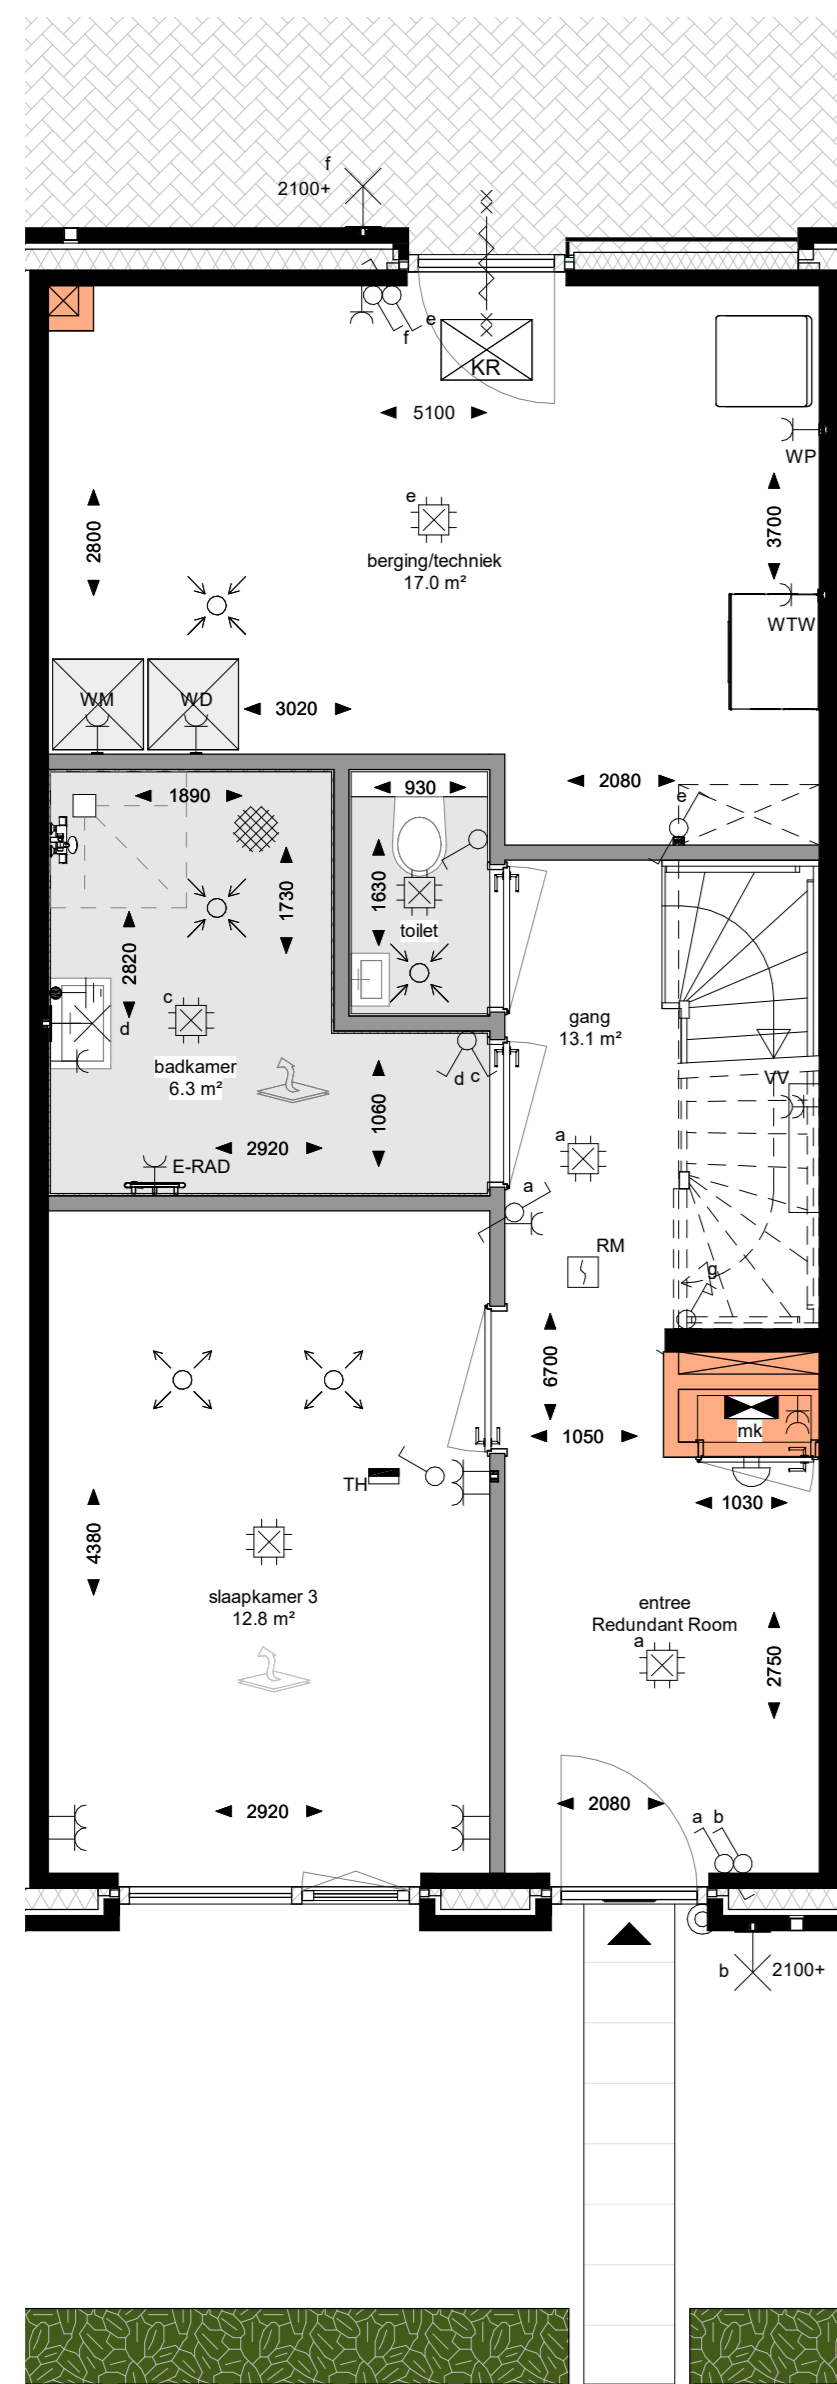

Begane grond
1:50

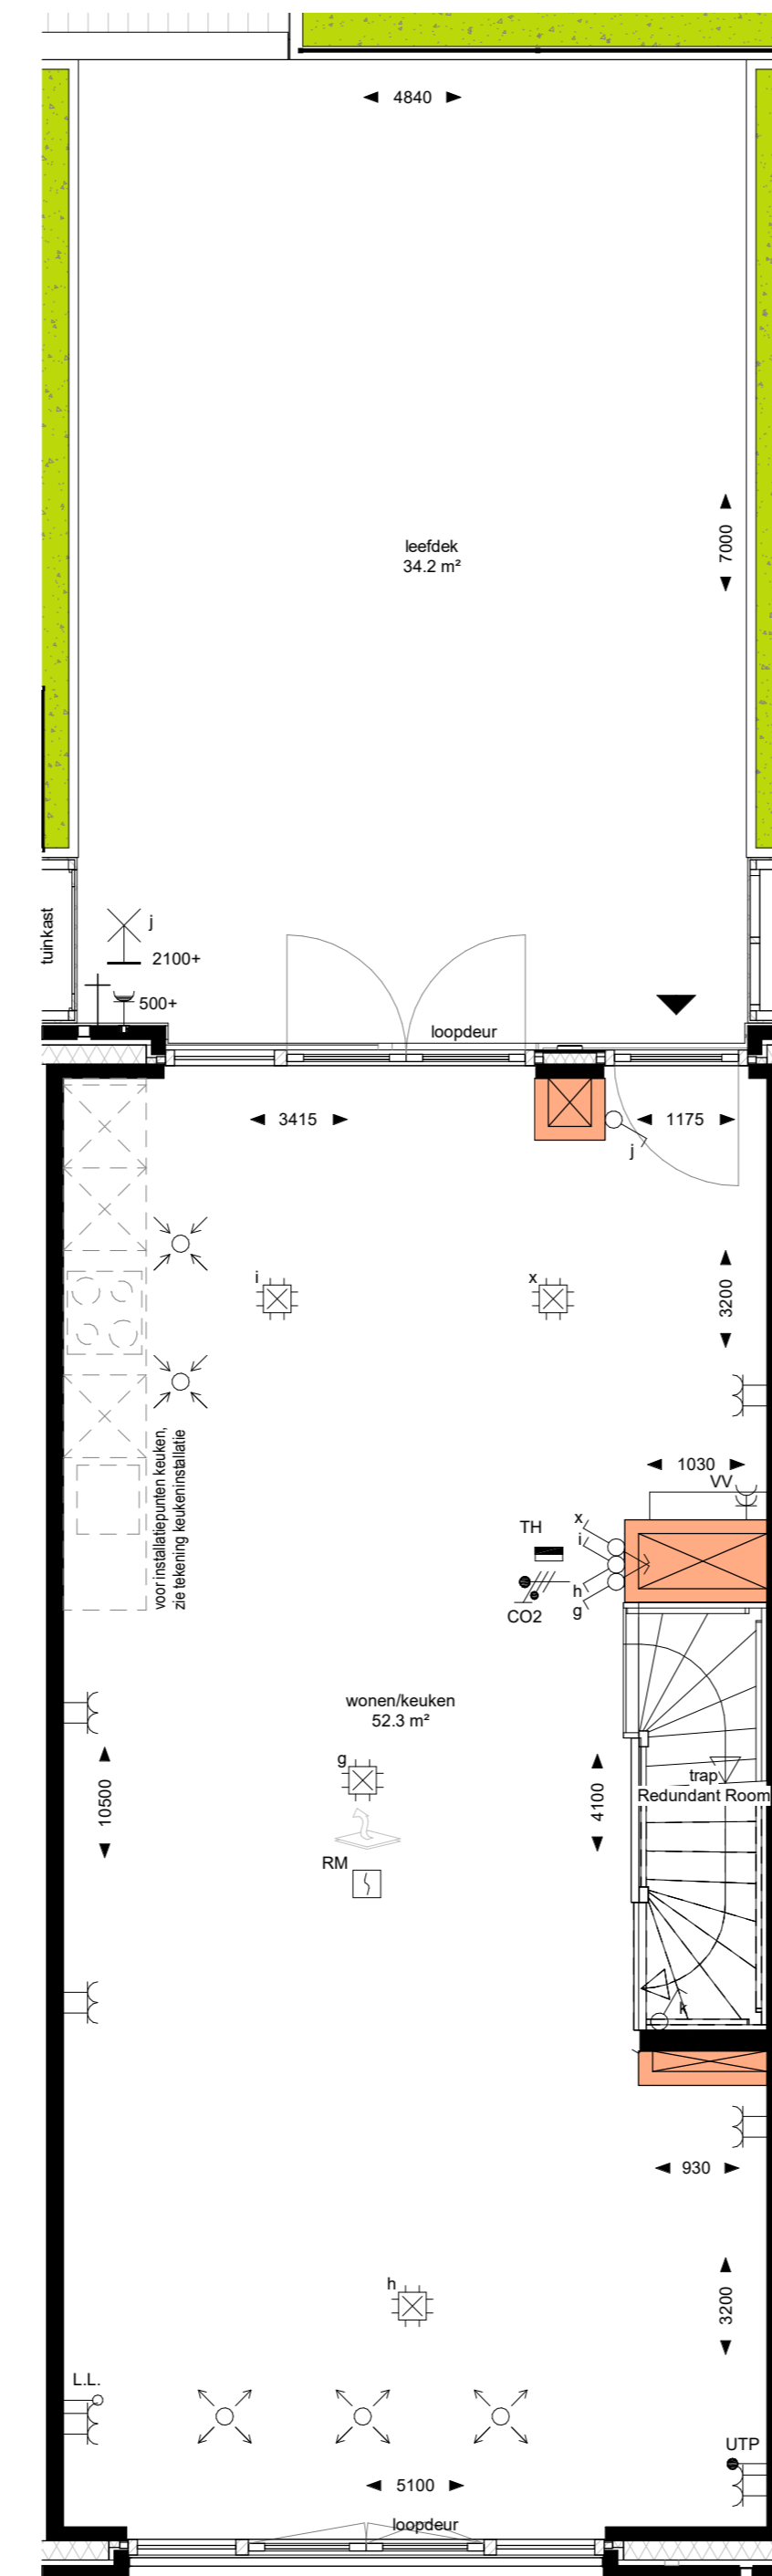

Eerste verdieping
1:50

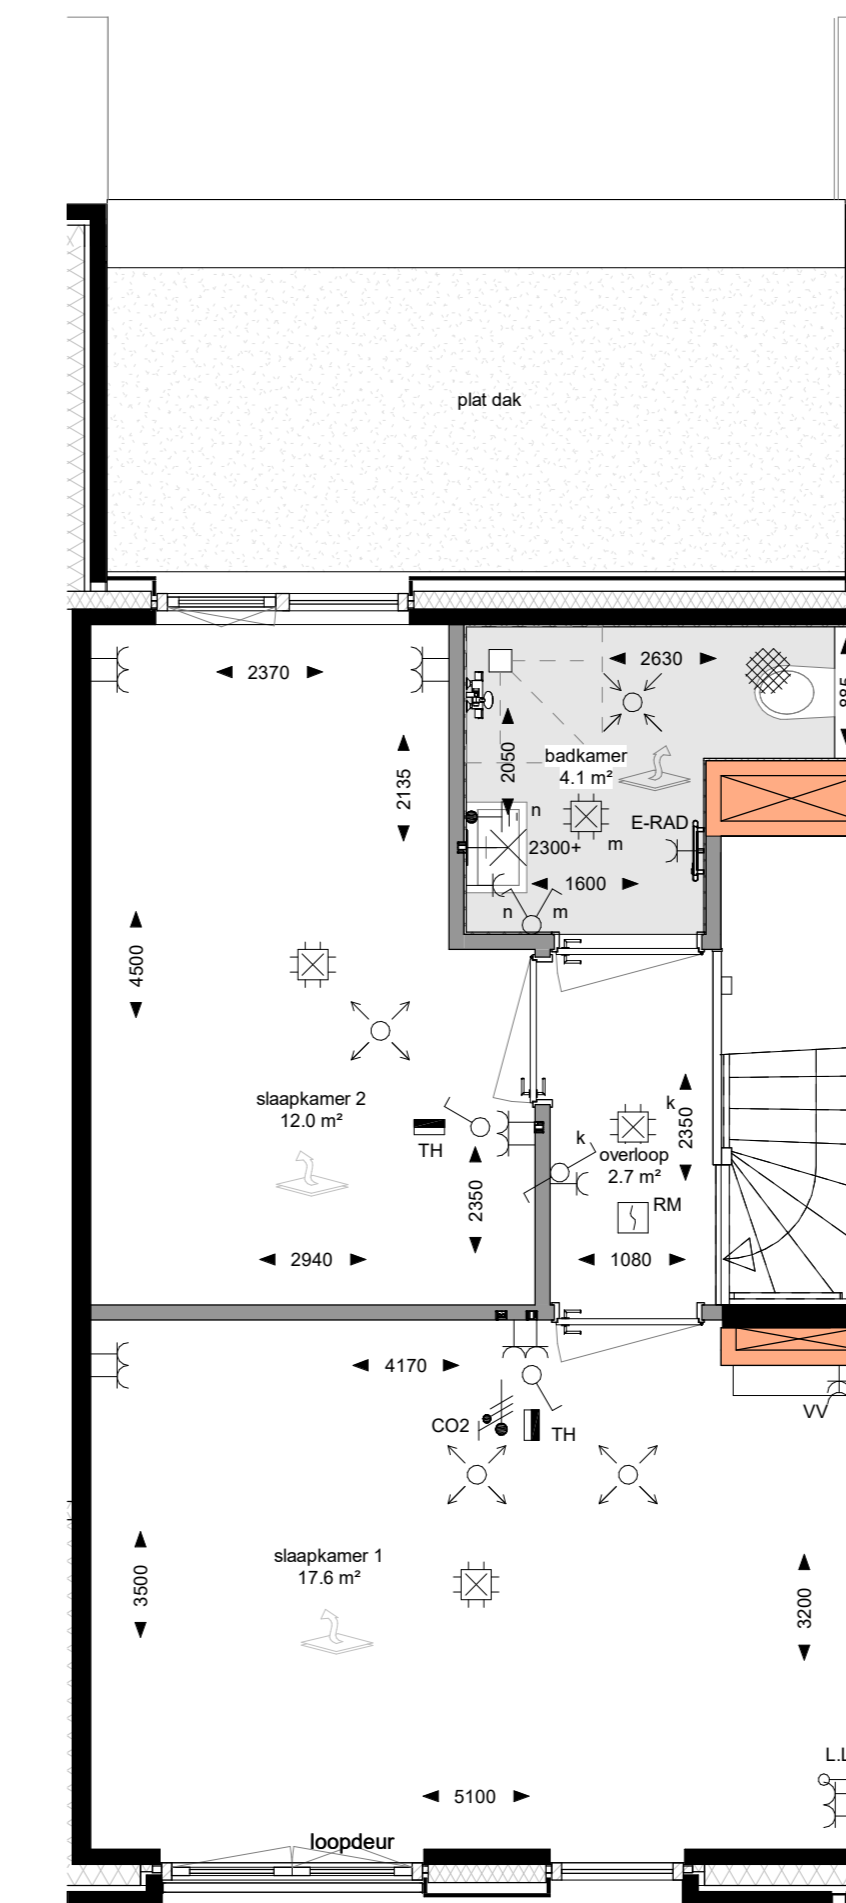


Tweede verdieping
1:50

Renvooi

Hoogte (+VL.)	Symbol	Omschrijving
	↔	Verdeelrichting
	⊙	Centraaldoos
	⊙	Aansluitpunt t.b.v. wandlichtpunt
1050	⊙	Beeldruiker
1500	⊙	Ruimtethermostaat
1050	⊙	Enkeelpolige schakelaar
1050	⊙	Serieschakelaar
1050	⊙	Wisselschakelaar
1050	⊙	Enkele wandcontactdoos
300	⊙	Dubbele wandcontactdoos
1500	⊙	Wandcontactdoos 2-voudig opbouw MK
	⊙	E-RAD - Elektr. radiator badkamer
	⊙	WP - Warmtepomp
	⊙	WD - Wasdroger
	⊙	WM - Wasmachine
1500	⊙	CO2 sensor
	⊙	Bel
i.s.v.	⊙	Aardmat
1500	⊙	Centraal aansluitpunt badkamer
300	⊙	UTP
300	⊙	Loze leiding
500	⊙	Buiterkraan

- metzelwerk
- kalkzandsteen beton
- lichte scheidingswand
- lichte scheidingswand schacht / metaalkast (op vastgestelde profies)
- isolatie
- ruimte voorzien van vloerverwarming
- woningbegang
- ventilatie afzuigventiel
- ventilatie inblaasventiel
- verdeblok vloerverwarming
- WTW warmte terugwinning unit
- WP warmtepomp unit
- elektrische radiator
- knopluik
- WDBO 60minuten, deur is zelfsluitend

Maatvoeringen zijn circa en aangegeven in millimeters
Deze tekening is onderdeel van de contractstukken
Kleuren en arcering zijn indicatief aangegeven
De tuininrichtingen en begroeiingen zijn indicatief weergegeven

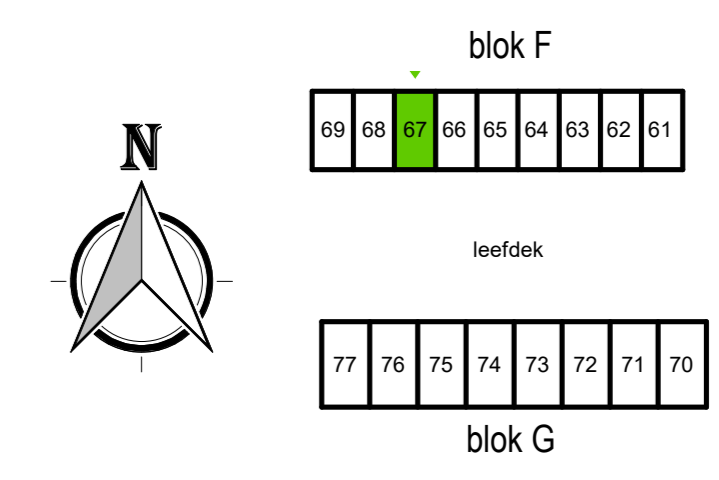

BM Women BV
bms@bouwelingen.nl