


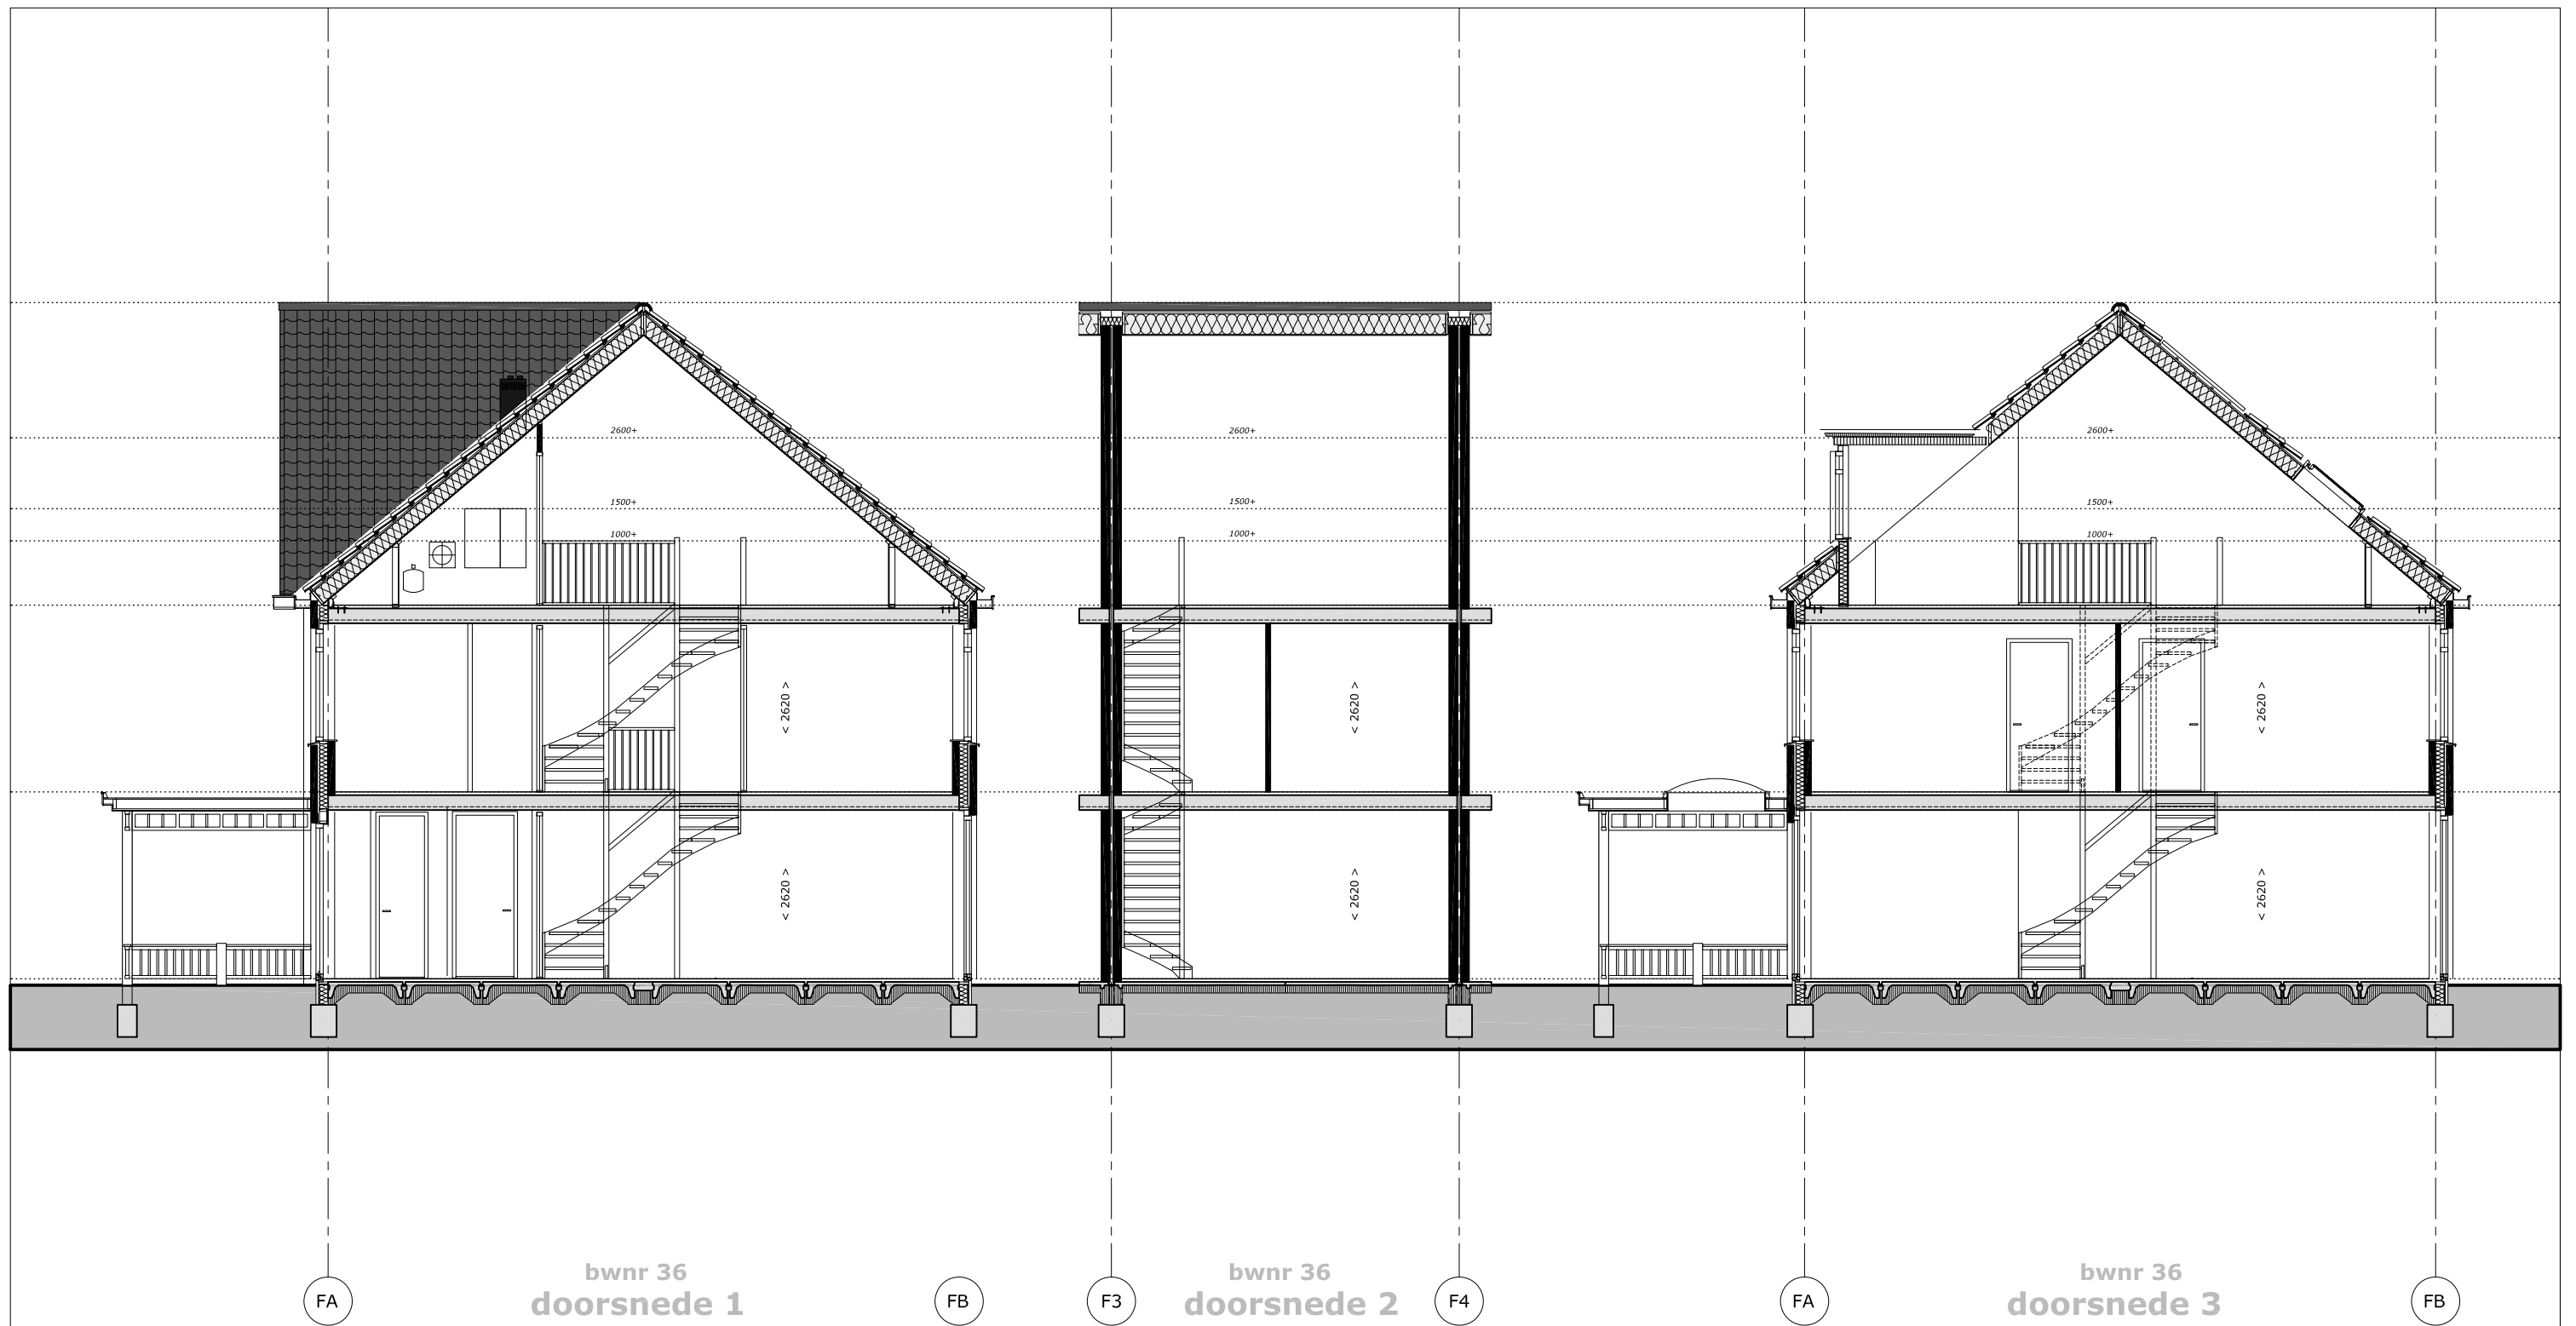

Bouwbedrijf Frans Vink & Zn bv  
Postbus 2  
2840 AA Moordrecht

email [bouw@vinkbedrijven.nl](mailto:bouw@vinkbedrijven.nl)  
tel 0182 373044

[www.vinkbedrijven.nl](http://www.vinkbedrijven.nl)

project : Essendael fase 5 te Rhoon  
omschrijving : doorsneden blok 7 Florine type F2  
bouwnummer 36

formaat-schaal : 1 : 100 (formaat A3)  
datum : 10 okt 2016  
gewijzigd : 07 apr 2017

tek nr :

**494 DS F 111**

opm.: de indelingen in de doorsneden zijn ter indicatie weergegeven