

*Project; Het Uitzicht Fase 2
te Rhoo - Essendael*

Bnrs. 66-67-68

*Deze optie is NIET
mogelijk in bnr 69!!*

*Asto Keukens BV
Tekening DEFINITIEF
D.d. 31-05-2022*

*KEUKEN OP 1E VERDIEPING!
OPTIE; Alternatieve keukenpositie*

*Verplaatsen in muren, plafond en vloer
mogelijk. (vloerpotten niet mogelijk)*

*Speleiland is NIET mogelijk.
Riolering uitsluitend mogelijk
binnen de locatie van de
basis keuken !!!*


*(Interne notitie PE:
tbv install off zie ver-
kooptek voor overige
install punten)*

DEZE TEKENING IS NIET BINDEND

Client: BPD Ontwikkeling BV
 Ontwerp: x Het Uitzicht Fase 2 bnrs 66-67-68 OPTIE
 Verkoper: Asto Keukens
 Datum: 31/5/22

Merk: Nobilia v. 236
 Model: laser
 Greep: damast wit
 Schaal Beeldvullend

Kleuren zijn indicatief
 en dus niet bindend.

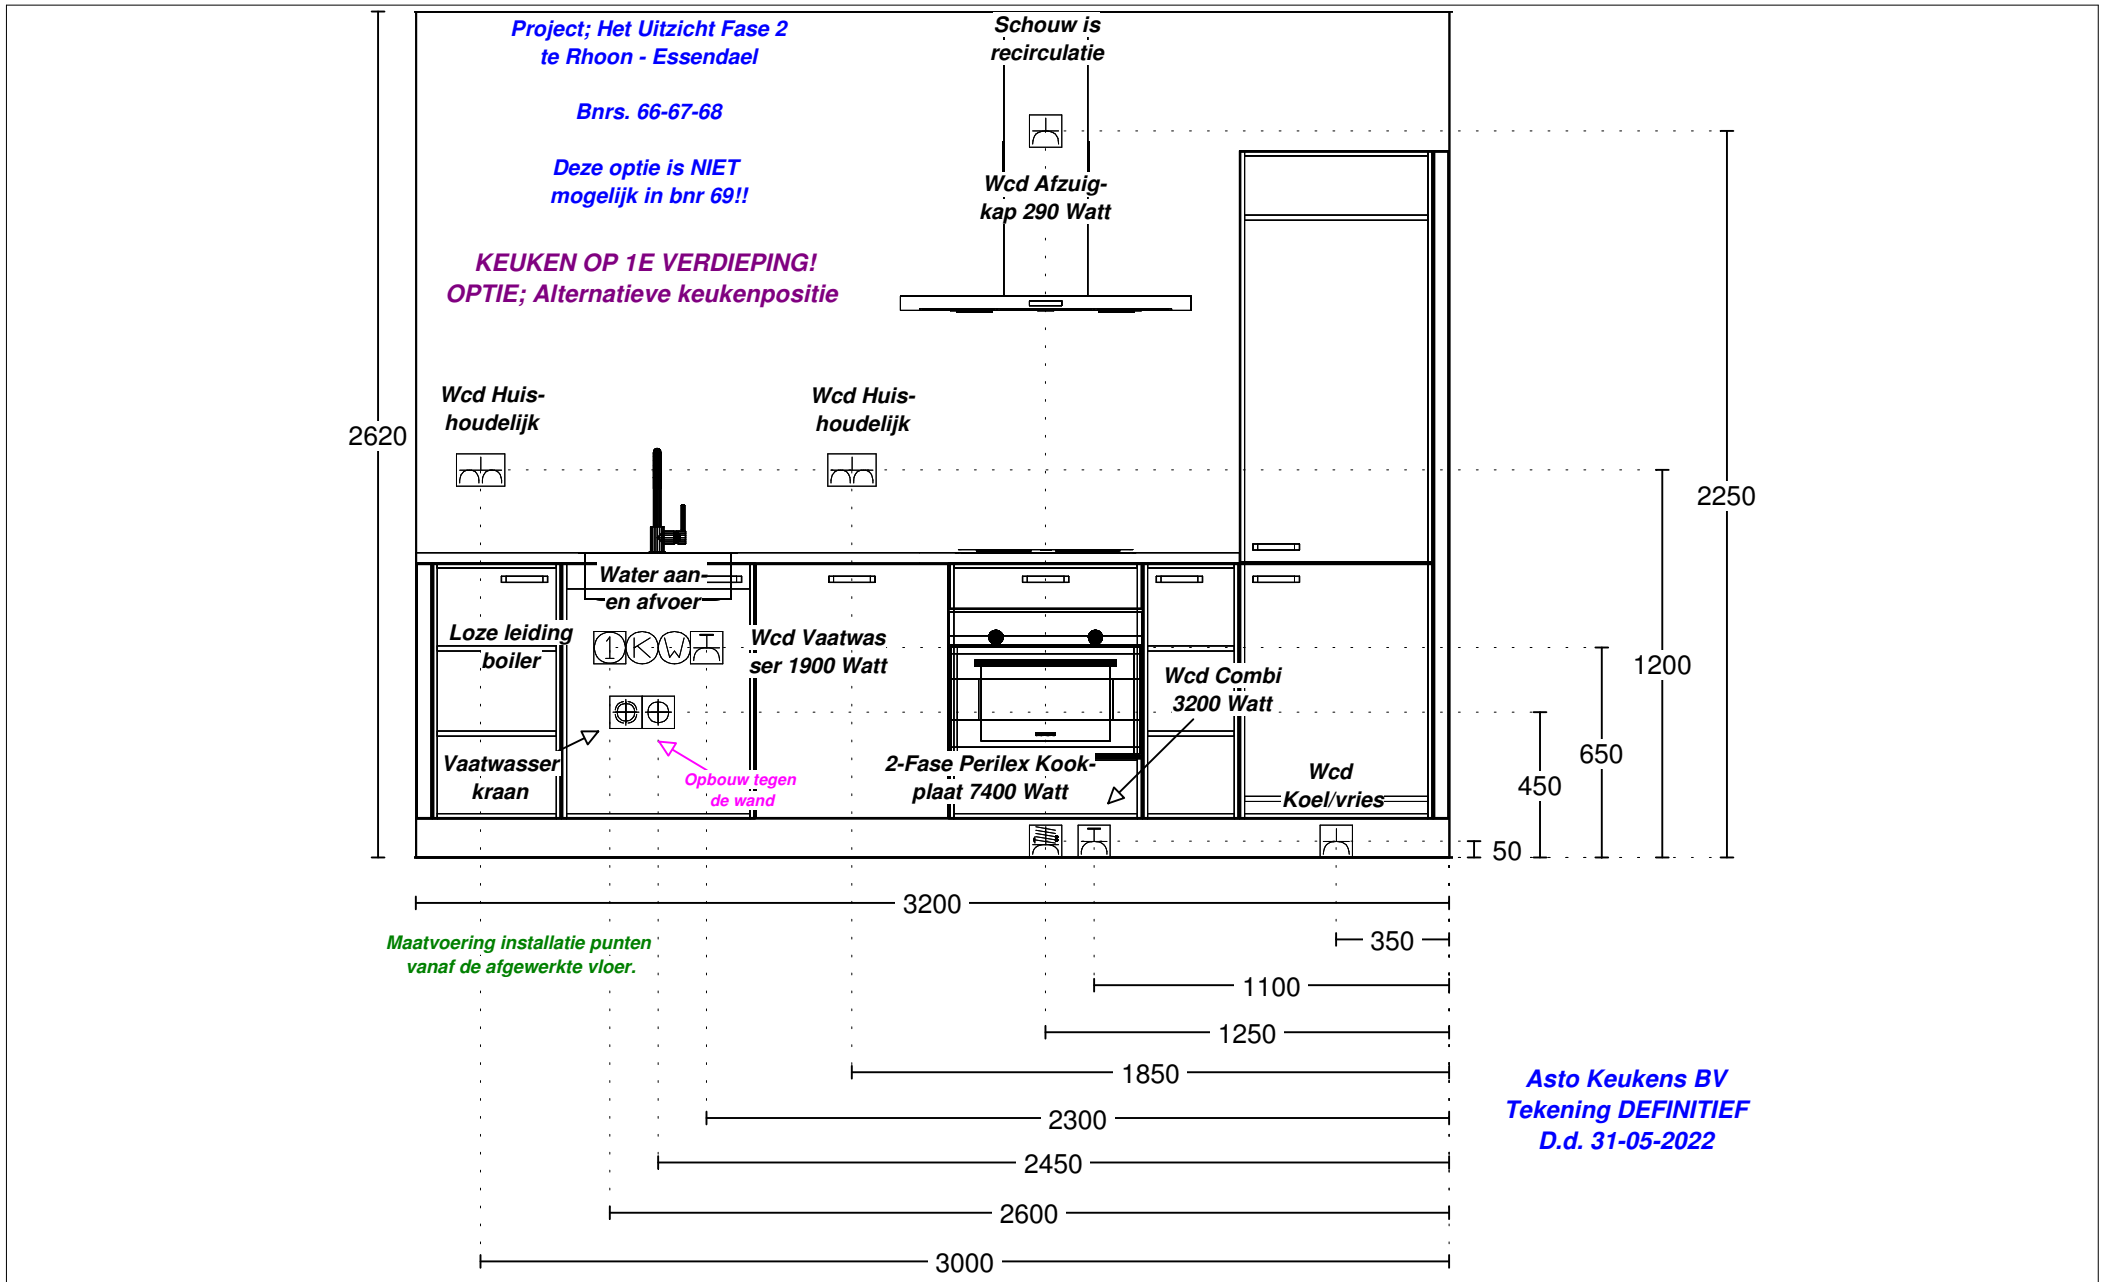

DEZE TEKENING IS NIET BINDEND	Client: BPD Ontwikkeling BV	Merk: Nobilia v. 236	Kleuren zijn indicatief en dus niet bindend.
	Ontwerp: x Het Uitzicht Fase 2 bnrs 66-67-68 OPTIE	Model: laser	
	Verkoper: Asto Keukens	Greep: damast wit	
	Datum: 31/5/22	Schaal: Beeldvullend	