


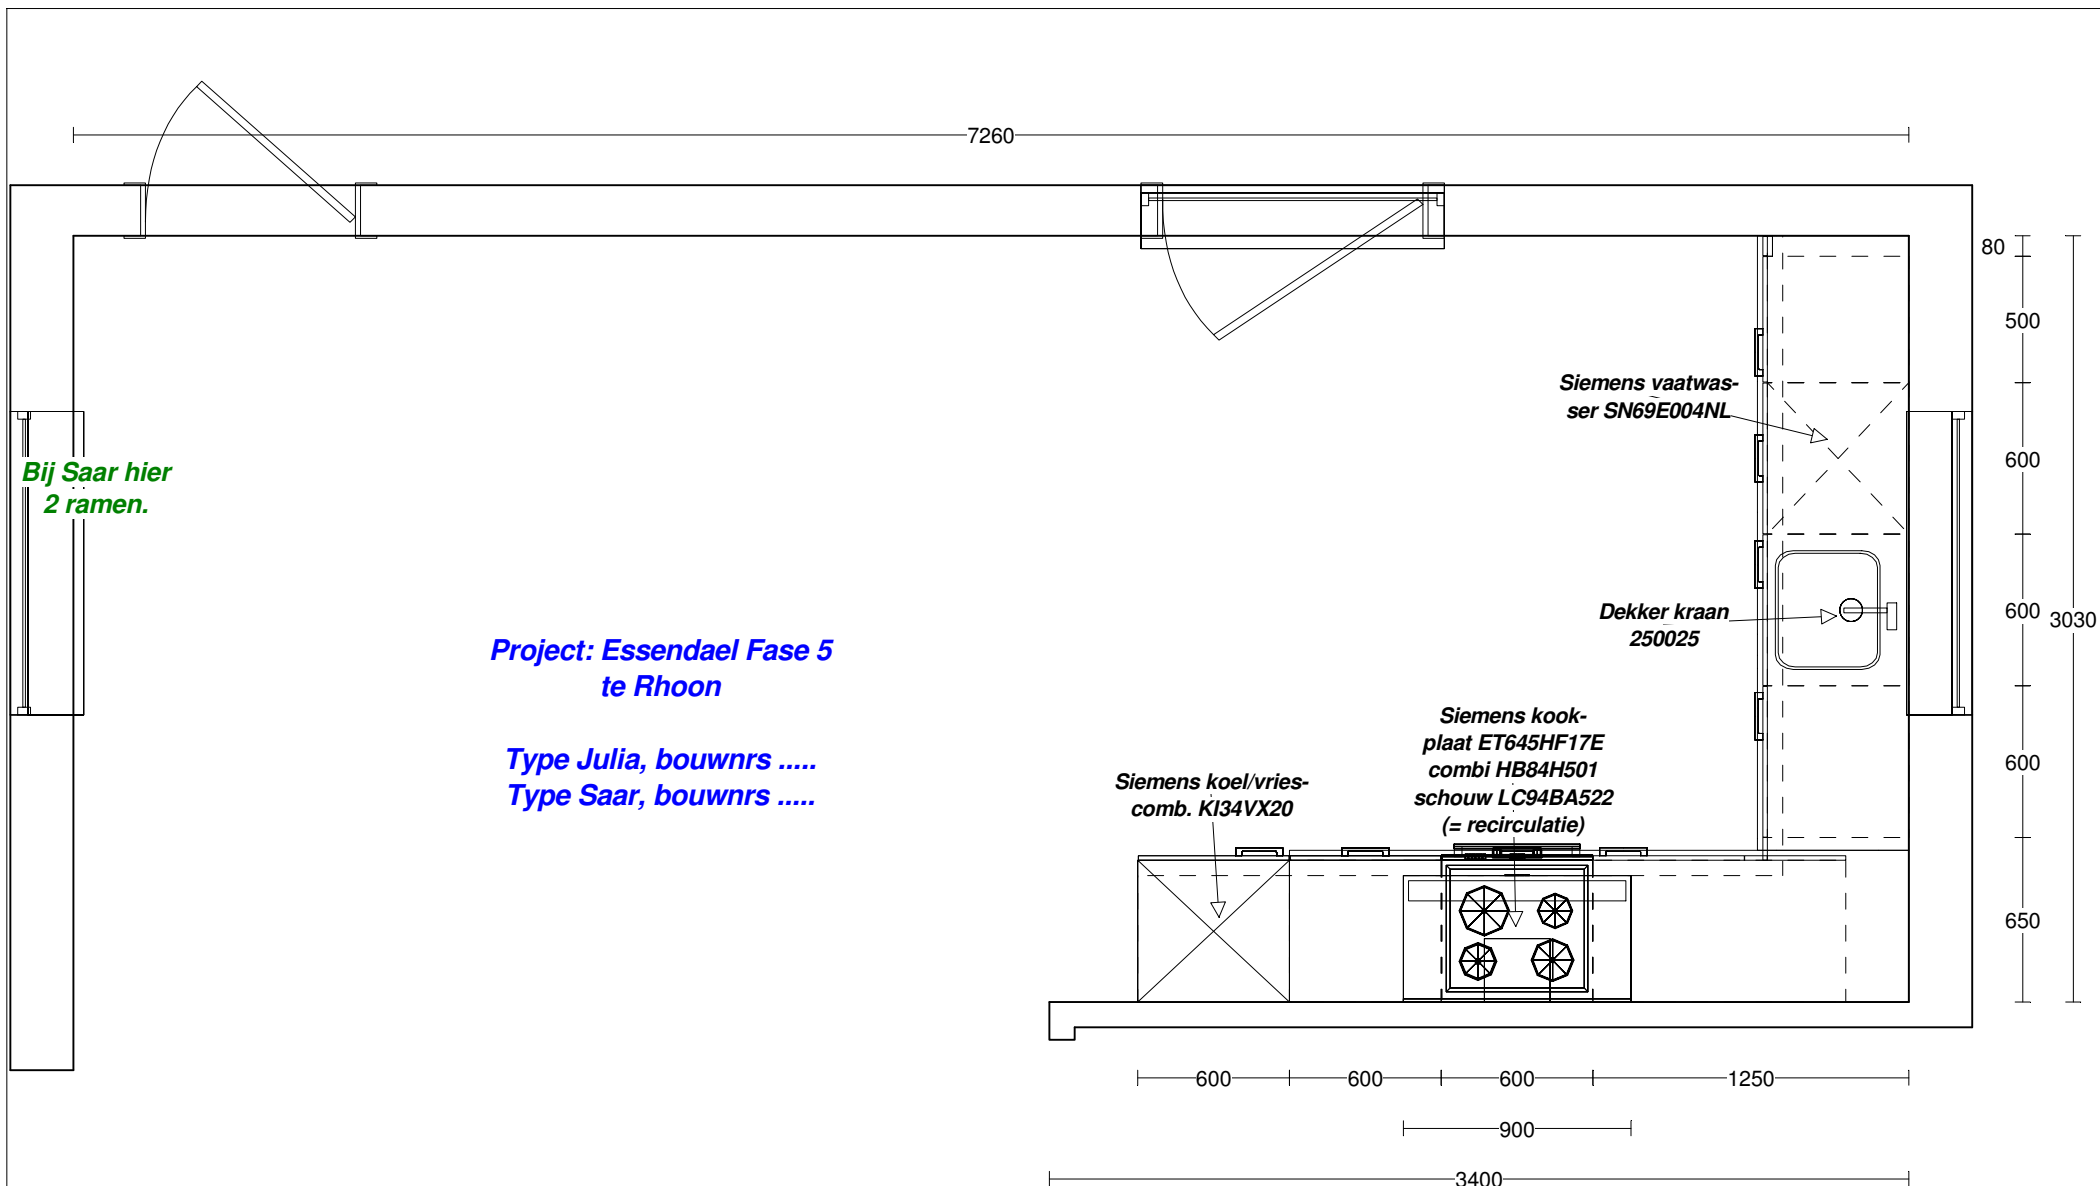

Asto Keukens BV Driemanssteeweg 170 3084 CB Rotterdam 010-44 30 210	Client: Bouwbedrijf Frans Vink & zonen Ontwerp: Essendael Fase 5 JULIA & SAAR Verkoper: Datum: 5/4/17	Merk: Leicht v. 235 Model: sirius Greep: Schaal: Passende schaal	Deze tekening is niet bindend. Kleuren zijn indicatief en dus niet bindend.
---	---	---	---



Asto Keukens BV
Driemanssteeweg 170
3084 CB Rotterdam
010-44 30 210

Client:	Bouwbedrijf Frans Vink & zonen
Ontwerp:	Essendael Fase 5 JULIA & SAAR
Verkoper:	
Datum:	5/4/17

Merk:	Leicht v. 235
Model:	sirius
Greep:	
Schaal:	Passende schaal

Deze tekening is niet bindend.
Kleuren zijn indicatief en dus niet bindend.



Asto Keukens BV
 Driemanssteeweg 170
 3084 CB Rotterdam
 010-44 30 210

Client: Bouwbedrijf Frans Vink & zonen
 Ontwerp: Essendael Fase 5 JULIA & SAAR
 Verkoper:
 Datum: 5/4/17

Merk: Leicht v. 235
 Model: sirius
 Greep:
 Schaal: 1:20

Deze tekening is
 niet bindend.
 Kleuren zijn indicatief
 en dus niet bindend.