
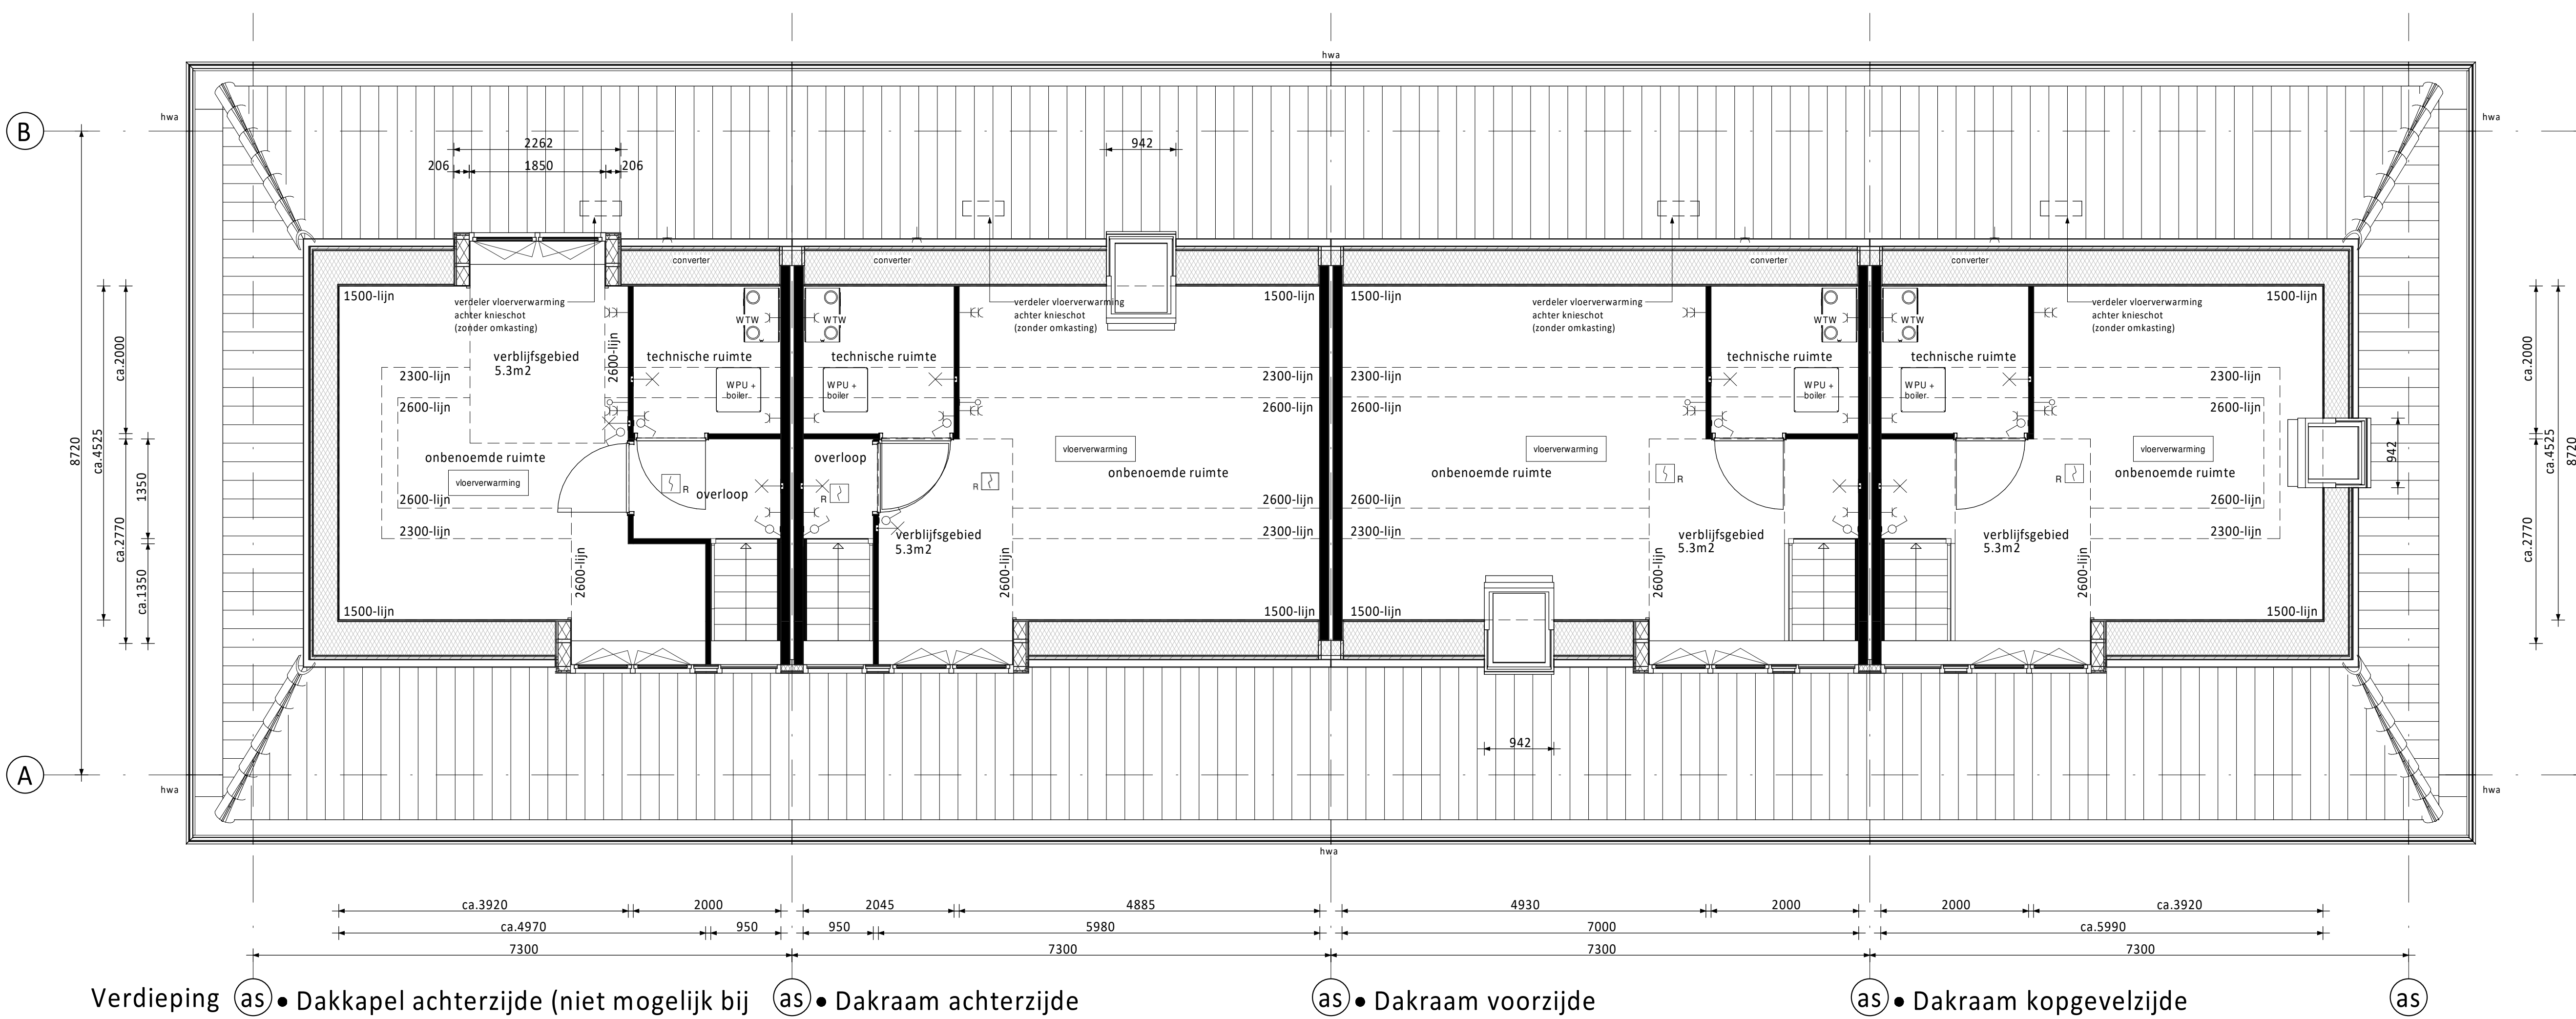


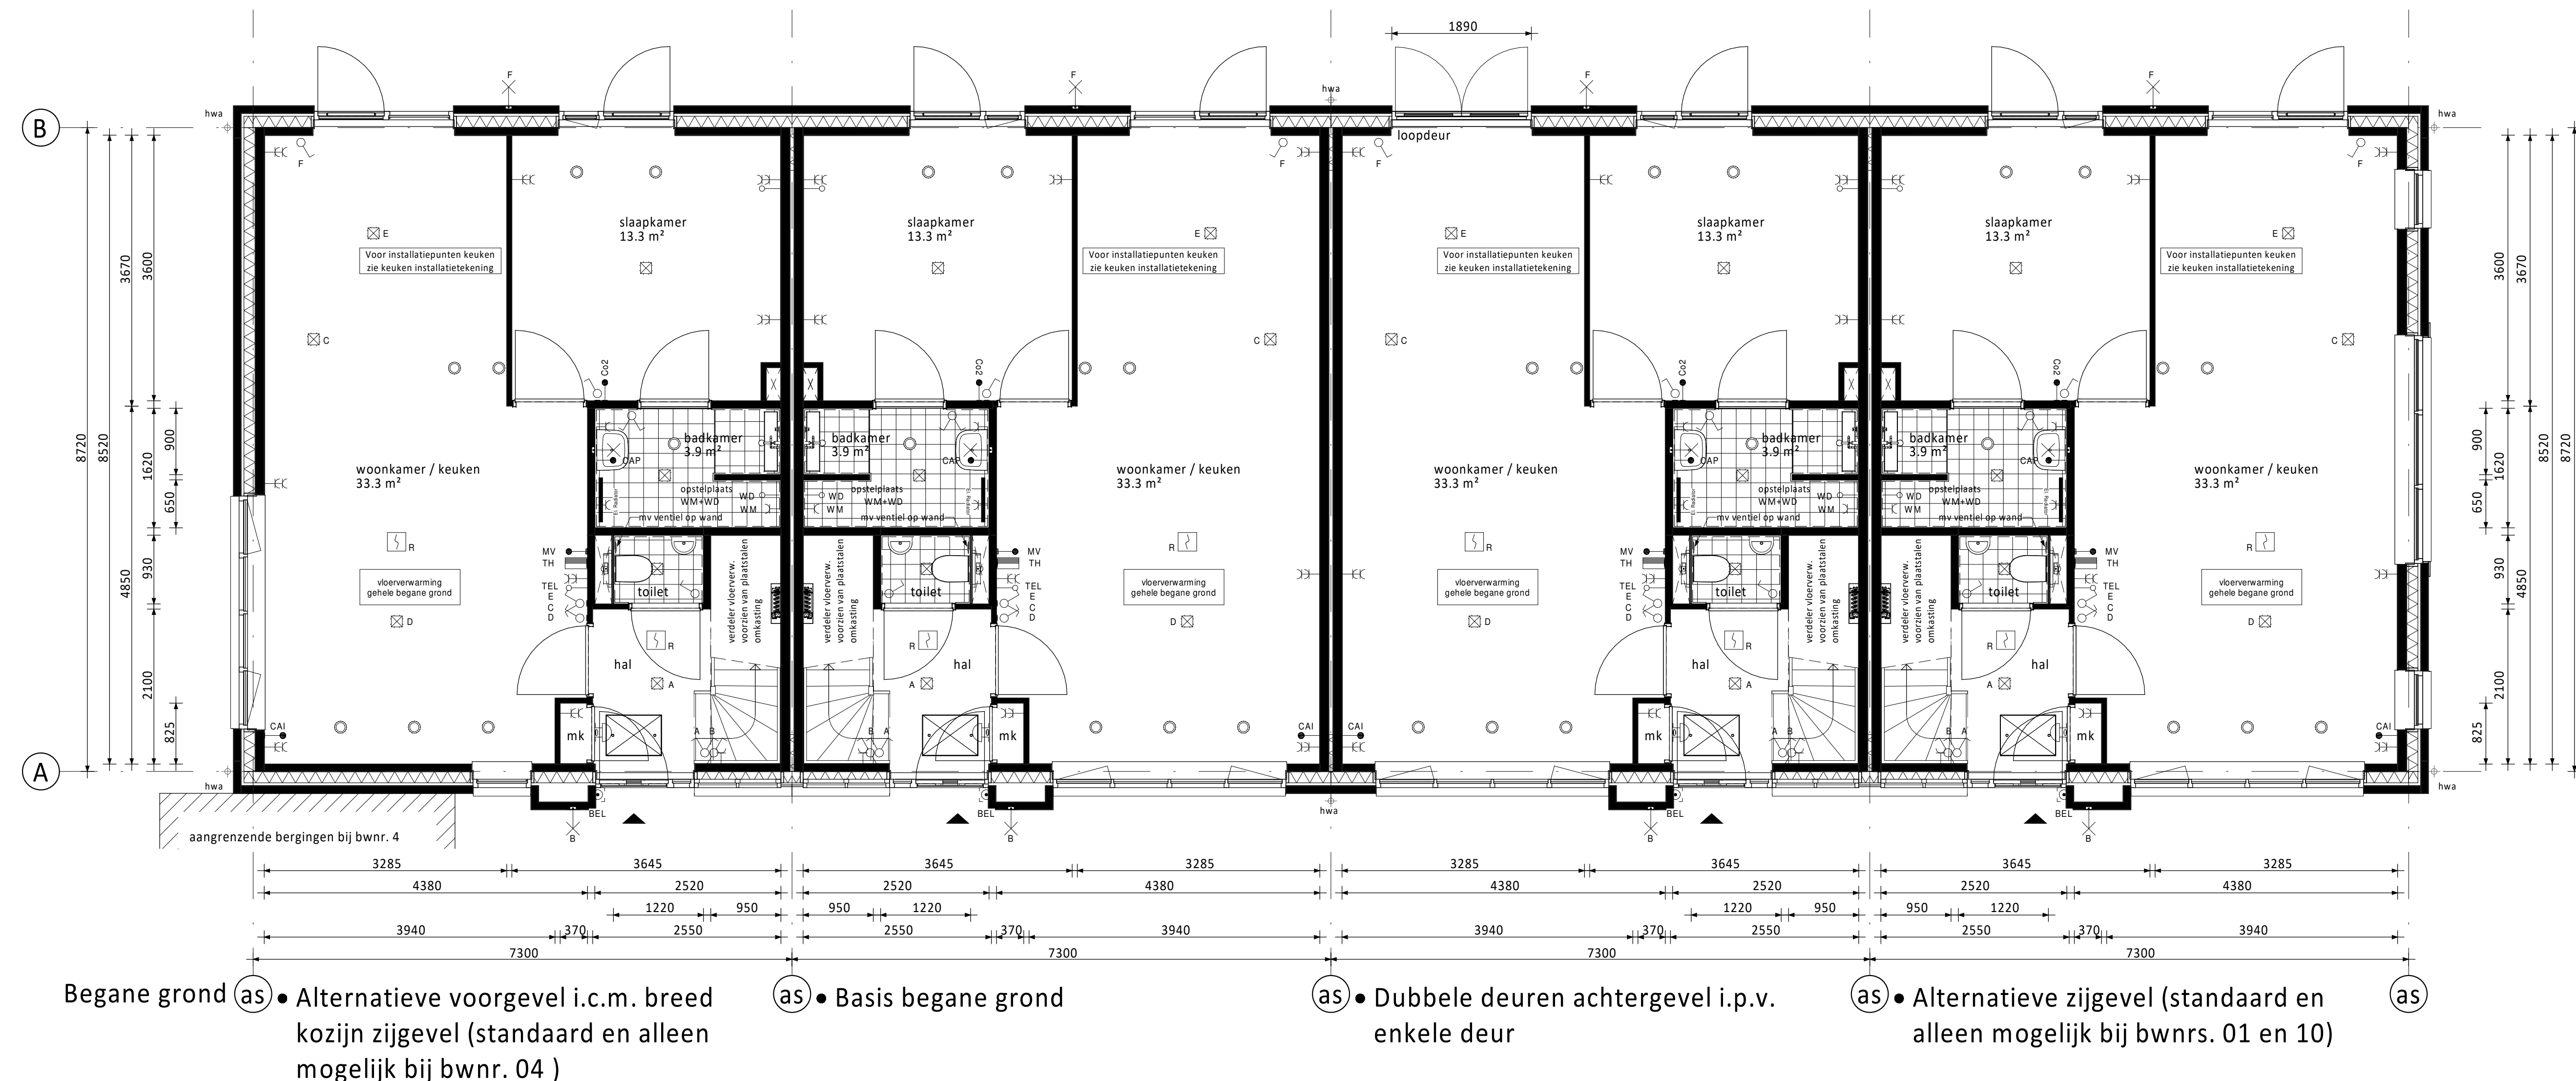

RENNVOOI ELEKTRA

Centraaldoos / wandlichtpunt

Enkelpolige schakelaar (1050+vl.)

Serieschakelaar (1050+vl.)

Wisselschakelaar (1050+vl.)

Gecombineerde enkelvoudige wandcontactdoos geaard met enkelpolige schakelaar (1050+vl.)

Gecombineerde enkelvoudige wandcontactdoos geaard met wisselschakelaar (1050+vl.)

Enkele geaarde wandcontactdoos (300+vl.)

Dubbele geaarde wandcontactdoos (300+vl.)

Groepenkast

Loze buisleiding (300+vl.)

Bedrade buisleiding (300+vl.)

Optische rookmelder

Thermostaat (1500+vl.)

Schel

Beldrukker

Alzuspunt / Inblaaspunt

Regeling ventilatie (1500+vl.)

CO2 melders (1500+vl.)

CAP Centraal Aardpunt

CAI Centrale Antenne Installatie

KT Kooktoestel

KK Koelkast

BOI Boiler

WPU Warmte Pomp Unit

CON Omvormer t.b.v. pv cellen

CO2 CO2 sensor t.b.v. ventilatie

MAGN Magnetron

WTW Mechanische Ventilatie (met warmterugwinning)

R Rookmelder

TEL Telecom aansluiting

TH Thermostaat

VW Vaatwasser

WD Wasdroger

WM Wasmachine

RENNVOOI ALGEMEEN

entree woningen

meterkast, voorzien van underlayment meterkastbord inclusief zijwangen

tegels

maaiweld

binnendeur

colorbel

D				
C				
B	28-05-2020	Definitief		CS JK
A	07-05-2020	Definitief		CS JK
O	17-04-2020	Definitief		CS JK
Rev.	Datum	Omschrijving	Get.	Contr.

Opdrachtgever:
Vorm 6D Wonen B.V.
te Papendrecht

Kooningshof te Rhooon
Type bungalow-woning 7,3m (Haagse Stijl)

Overzicht kopersopties plattegronden
Bouwnummers 01 t/m 10

6D Wonen


Voorrang 365
Postbus 16
3350 AA Papendrecht
T 078-6411300
F 078-6154734
E info@vorm.nl
www.vorm.nl

Projectnr.	Bladz. nr.	Rev.
190545	G7300-HS-VK-B0210	B


Alle rechten voorbehouden.




Voorgevel (as) • Alternatieve voorgevel i.c.m. breed kozijn zijgevel (standaard en alleen mogelijk bij bwnr. 04) (as) • Basis voorgevel (as) • Dakraam voorzijde (as) • Basis voorgevel (as)

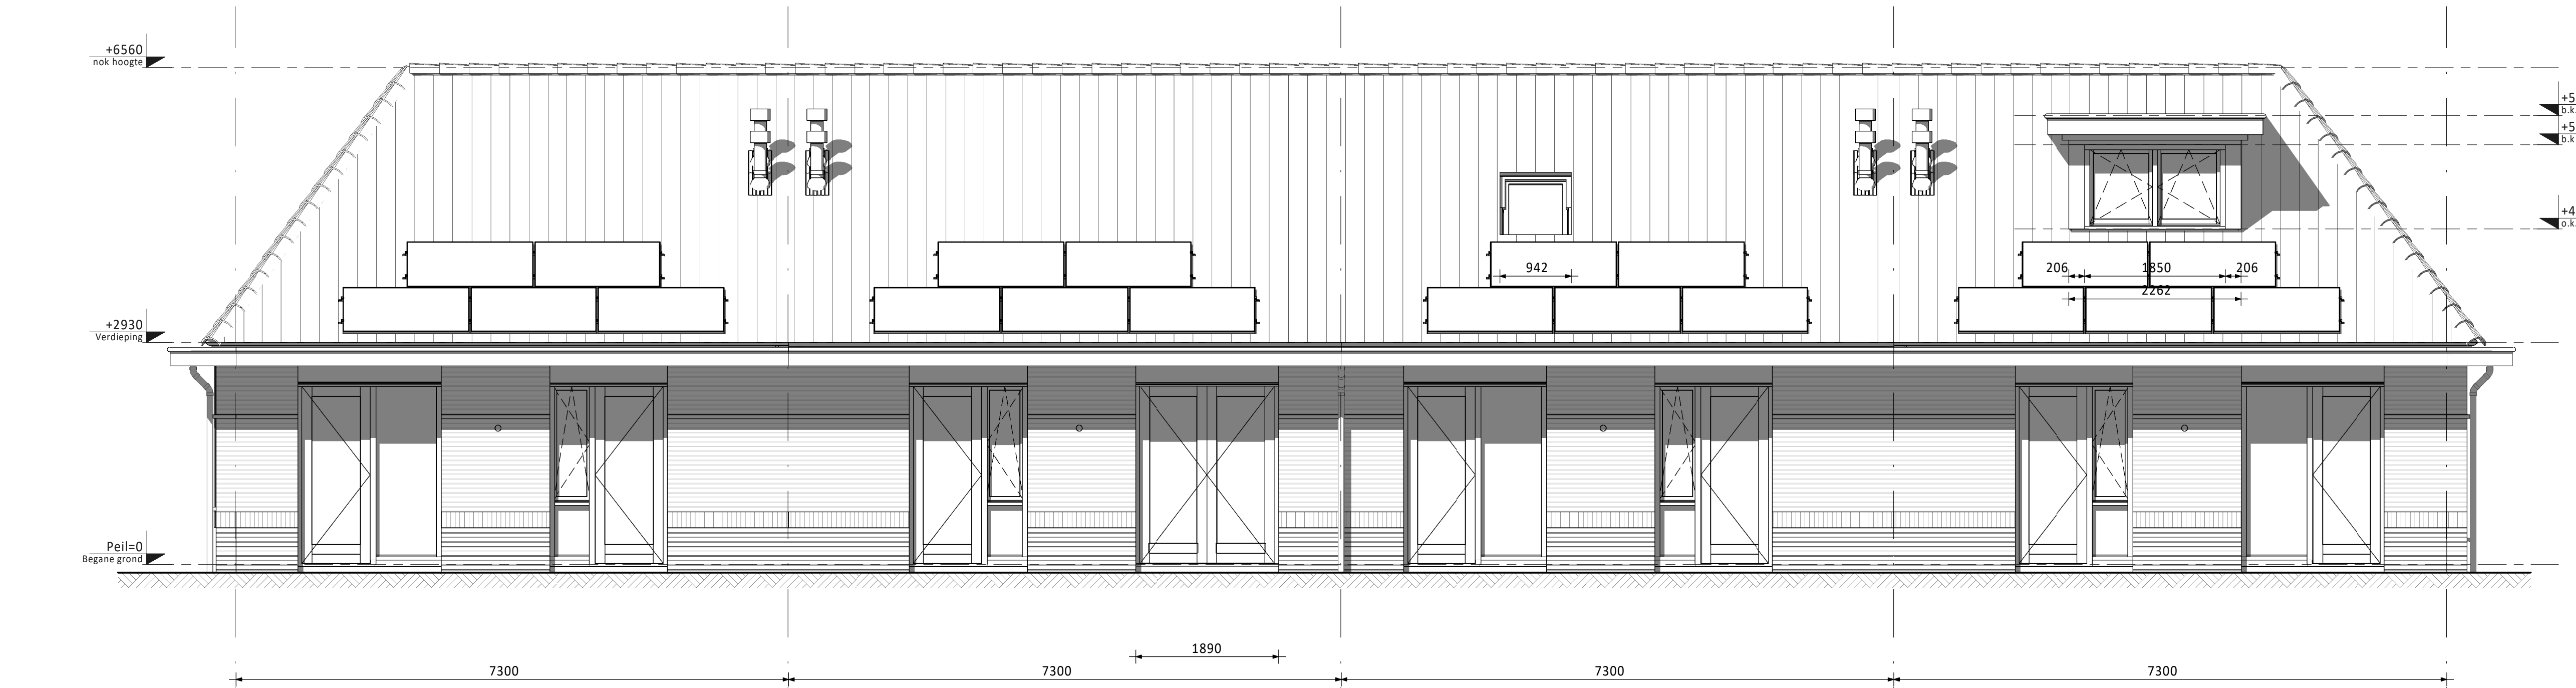

Achtergevel (as) • Basis achtergevel (as) • Dubbele deuren achtergevel i.p.v. enkele deur (as) • Dakraam achterzijde (as) • Dakkapel achterzijde (niet mogelijk bij bwnrs. 07 t/m 10) (as)

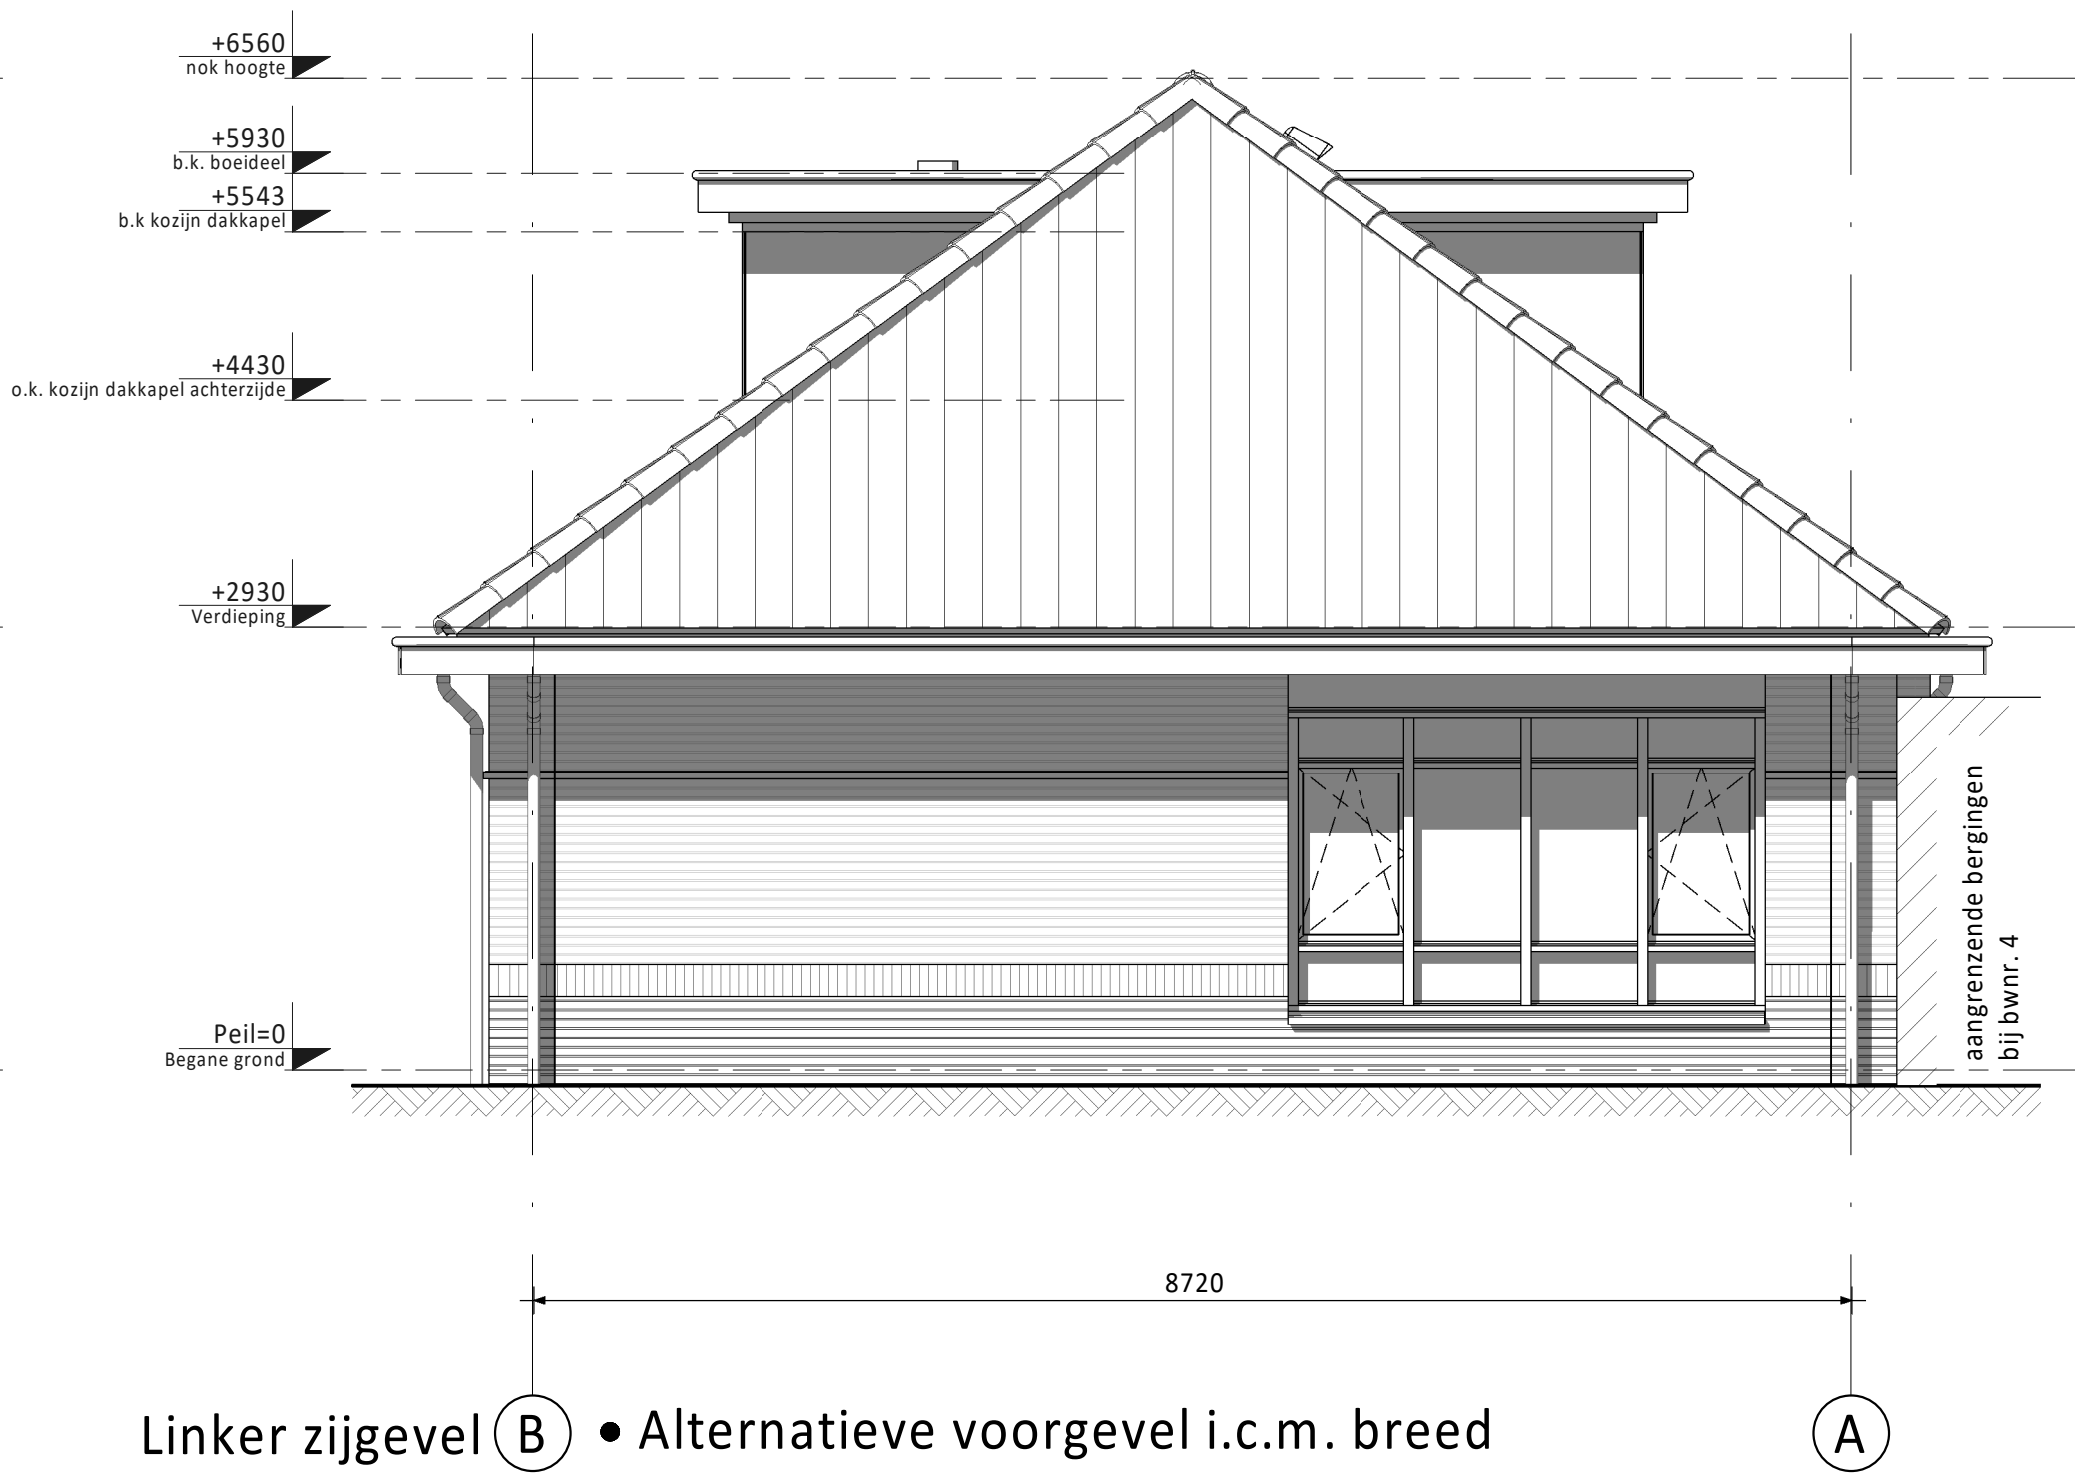

Linker zijgevel (B) • Alternatieve voorgevel i.c.m. breed kozijn zijgevel (standaard en alleen mogelijk bij bwnr. 04) • Dakkapel achterzijde (niet mogelijk bij bwnrs. 07 t/m 10) (A)

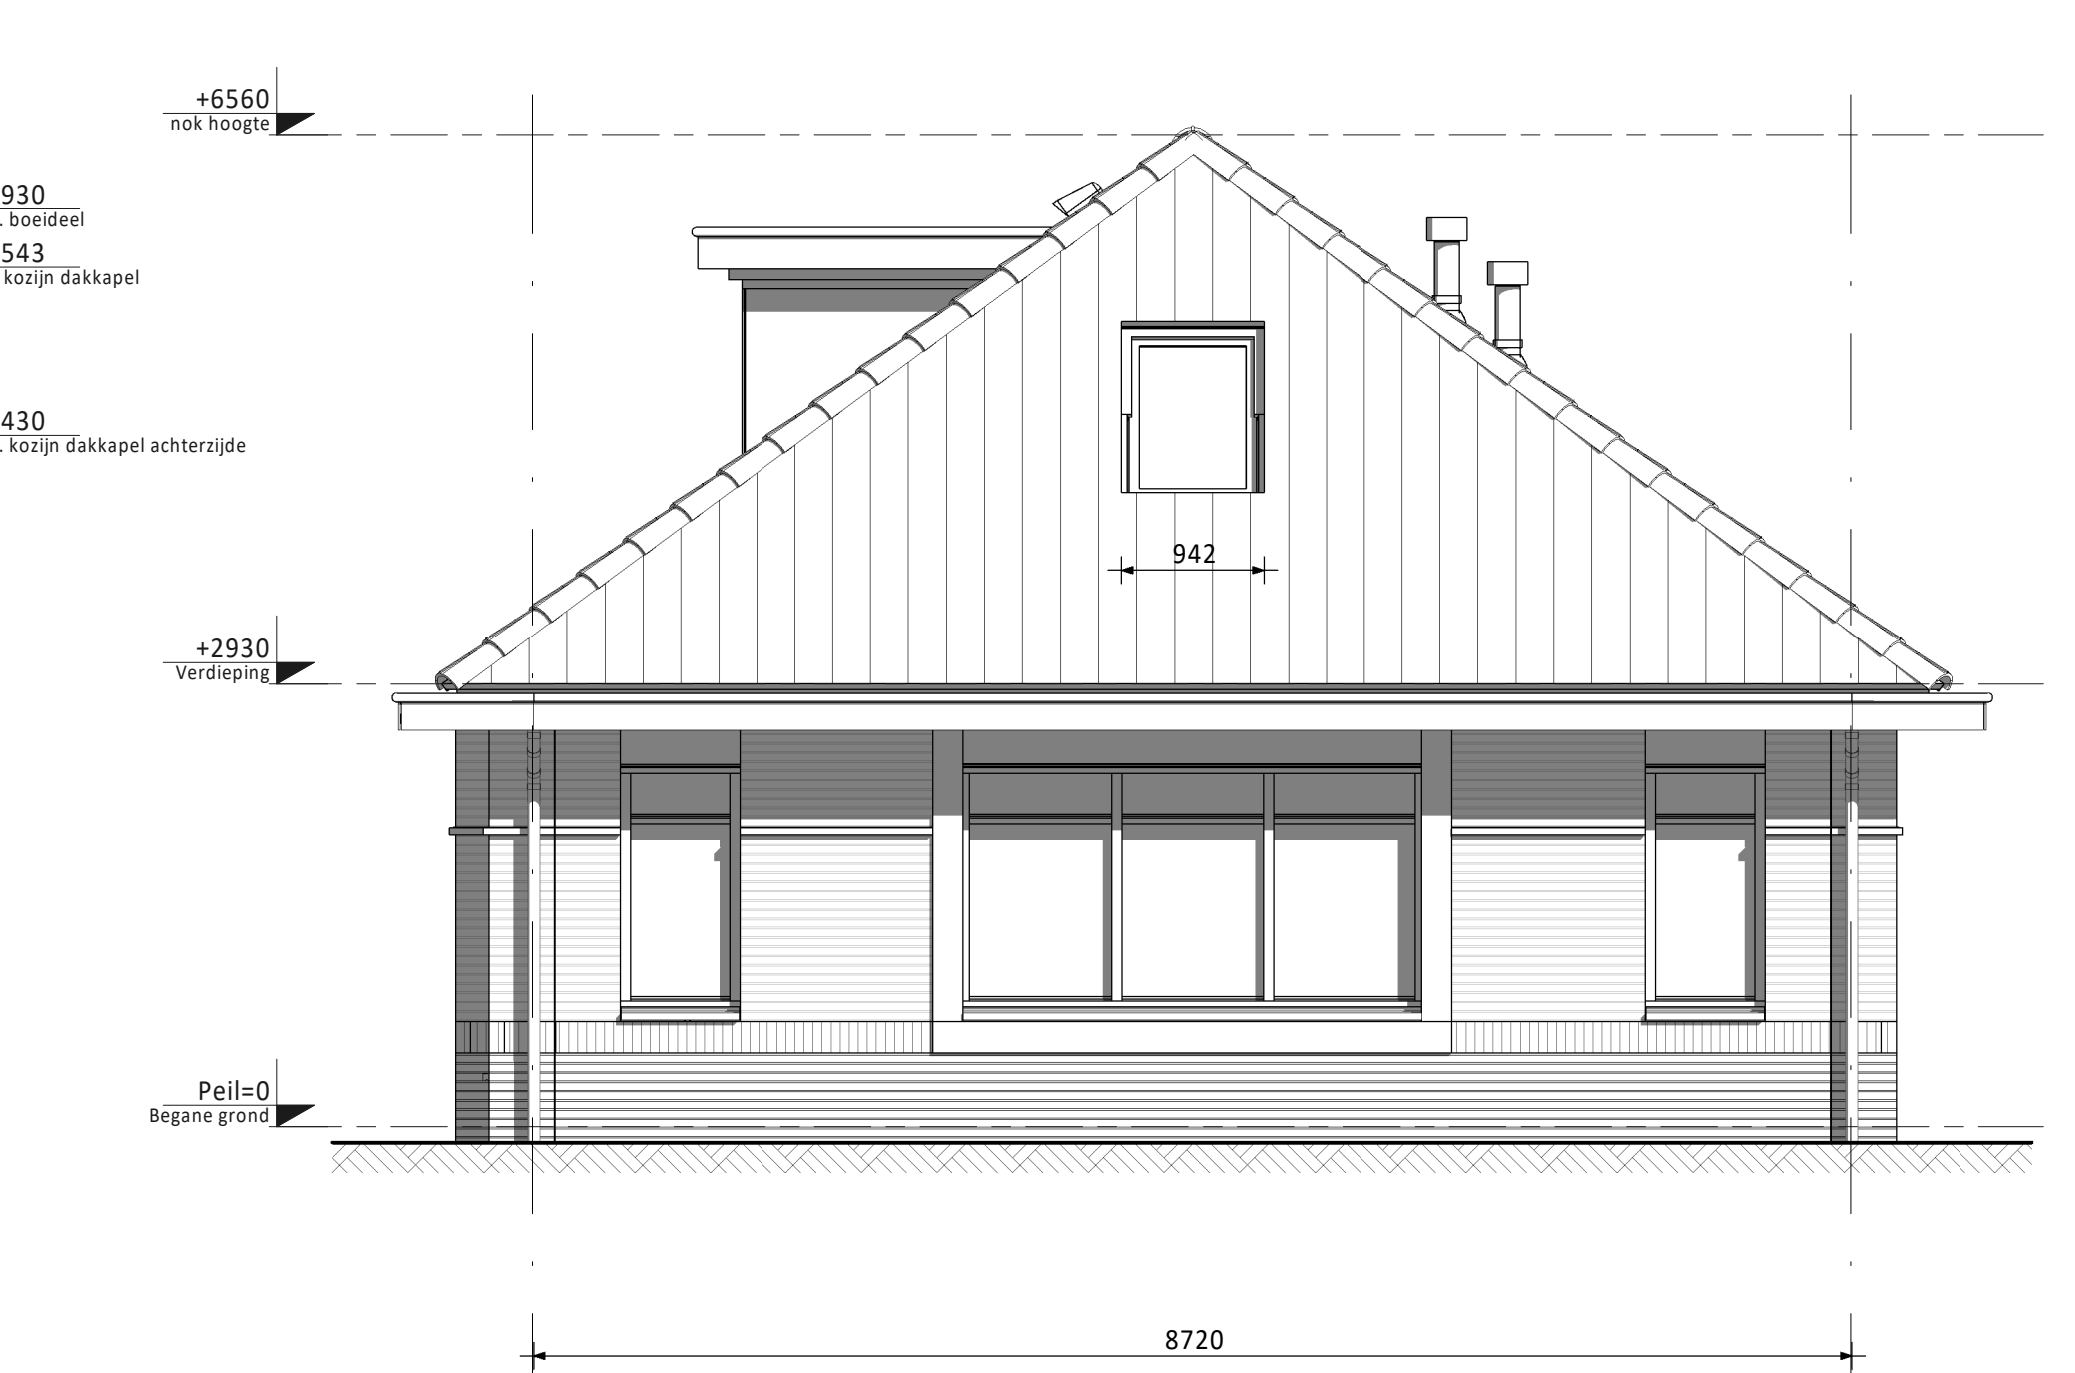

Rechter zijgevel (A) • Alternatieve zijgevel (standaard en alleen mogelijk bij bwnrs. 01 en 10) • Dakraam kopgevelzijde (B)

 PV-panelen: aantal en situering indicatief (n.t.b. afhankelijk van EPC berekening / zonligging)

Bouwnummers 01, 02, 03, 05 en 06 krijgen 4 PV panelen op de voorzijde en 5 PV panelen op de achterzijde.
Bouwnummer 04 krijgt 4 PV panelen op de voorzijde en 6 PV panelen op de achterzijde.
Bouwnummers 07 en 10 krijgen 8 PV panelen op de achterzijde.
Bouwnummers 08 en 09 krijgen 7 PV panelen op de achterzijde.

KLEUREN EN MATERIALEN

Onderdeel	Materiaal	Kleur
dakpannen	keramische dakpan	antraciet
goten / overstek	hout	crème-wit
gootbekleding	EPDM	zwart
dakbedekking dakkapel	bitumen	zwart
daktrim	aluminium	crème-wit
gevelmetselwerk + metselwerk muur voor bergingen	baksteen metselwerk, handvorm wf	koperood / geel bont
plint gevelmetselwerk + rollaag	baksteen metselwerk, handvorm wf	bruin/paars
voegwerk	cement	donkergrijs
kozijnen	hout	crème-wit
ramen	hout	crème-wit
voordeuren	hout	sparrengroen
panelen in kozijnen	colorbel	lichtgrijs
tuindeuren	hout	crème-wit
bergingsdeuren	hout	crème-wit
bergingsdeuren in metselwerk	hout	sparrengroen
deurdorpels	kunststeen	antraciet
raamdorpels / spekbanden	prefab beton	natuur
hemelwaterafvoer	zink	natuur
zijwangen dakkapel	hout	crème-wit

RENVOOI ALGEMEEN

	entree woningen
	meterkast, voorzien van underlayment meterkastbord inclusief zijwangen
	tegels
	maaiveld
	binnendeur
	colorbel

D				
C				
B	28-05-2020	Definitief		CS JK
A	07-05-2020	Definitief		CS JK
O	17-04-2020	Definitief		CS JK
Rev.	Datum	Omschrijving	Get.	Contr.

Opdrachtgever: Vorm 6D Wonen B.V. te Papendrecht		 6D Wonen Voorweg 365 Postbus 16 3350 AA Papendrecht T 078-6412300 F 078-6154734 E info@vorm.nl www.vorm.nl		
Project: Kooningshof te Rhoon Type bungalow-woning 7,3m (Haagse Stijl)				
Overzicht kopersopties gevels Bouwnummers 01 t/m 10				
Schaal	1:50	Fase	VK	
Formaat	A0	Status	Definitief	
Projectnr.	190545	Bladnr.	G7300-HS-VK-B0301	Rev. B

Klein van deze tekening mag worden overgenomen en/of gebruikt op welke wijze dan ook, zonder voortzetting schriftelijke toestemming van de afgever. Alle rechten voorbehouden.