



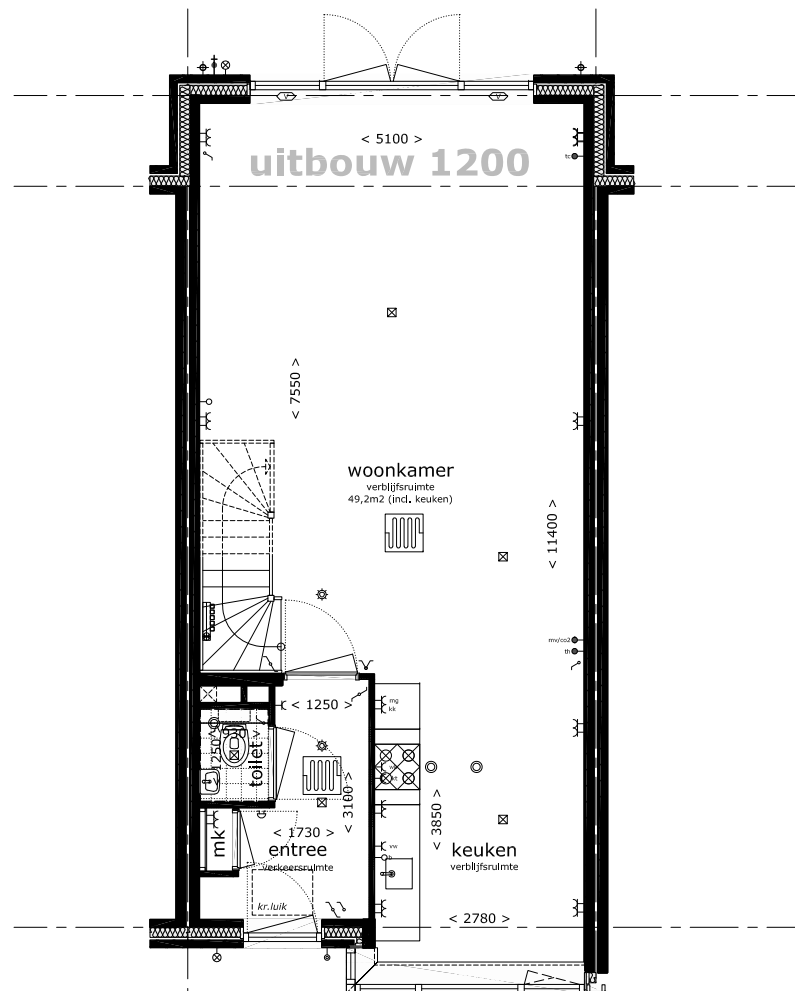

optie uitbouw

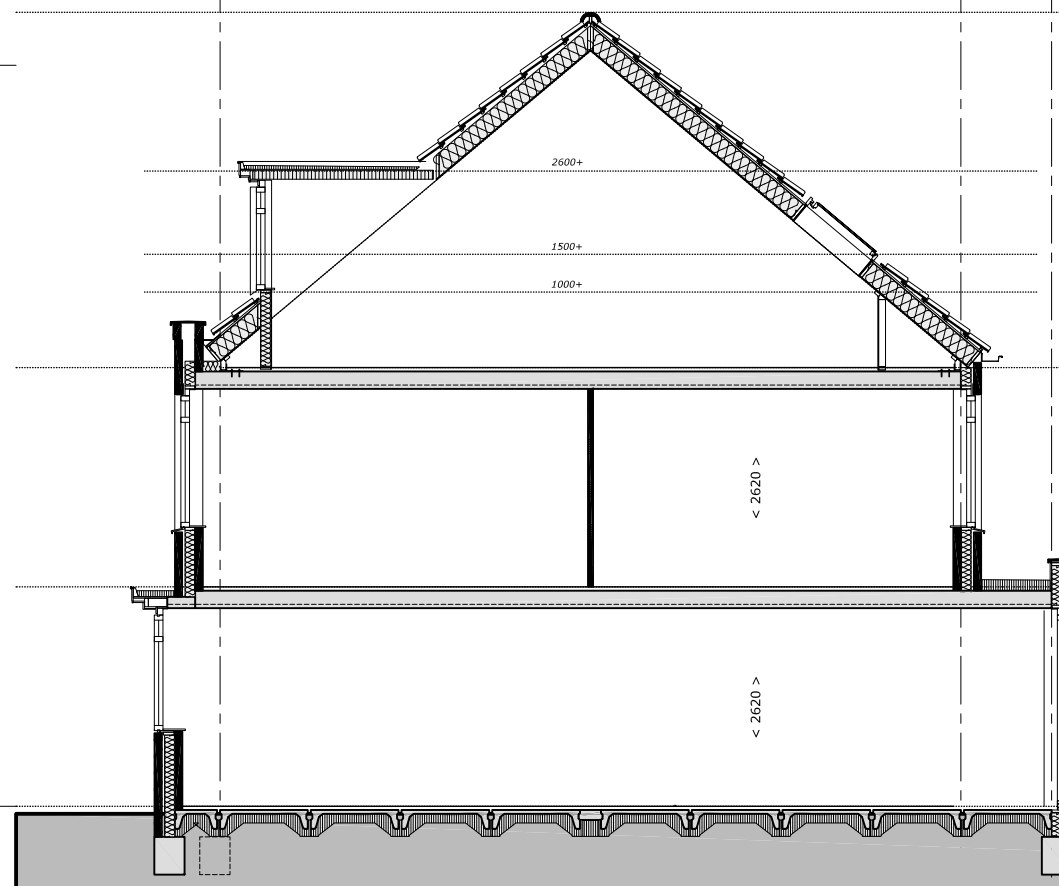

optie uitbouw



optie uitbouw



Bouwbedrijf Frans Vink & Zn bv
Postbus 2
2840 AA Moordrecht

email bouw@vinkbedrijven.nl
tel 0182 373044

www.vinkbedrijven.nl

project : Essendael fase 5 te Rhoon
omschrijving : Rosalie optie uitbouw 1200 begane grond

formaat-schaal : 1 : 100 (formaat A3)


datum : 21 nov 2016

gewijzigd : 07 apr 2017


tek nr :

494 OP R 110

opm.: de indelingen in de doorsneden zijn ter indicatie weergegeven

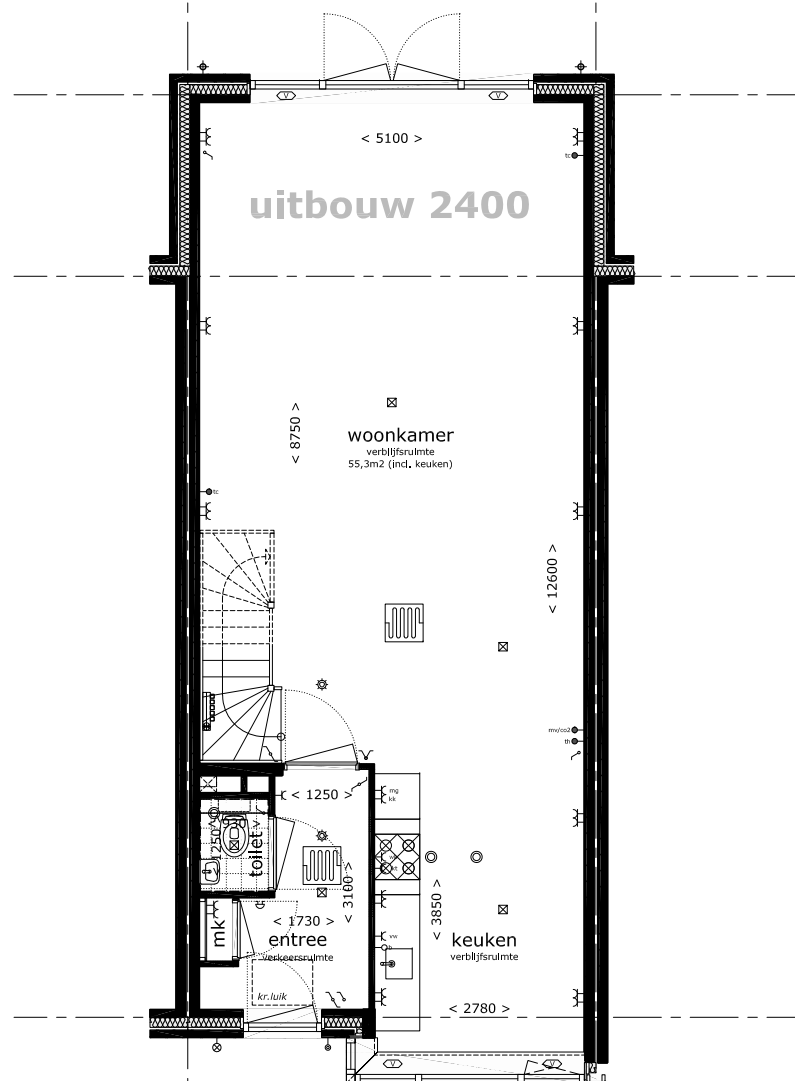

optie uitbouw

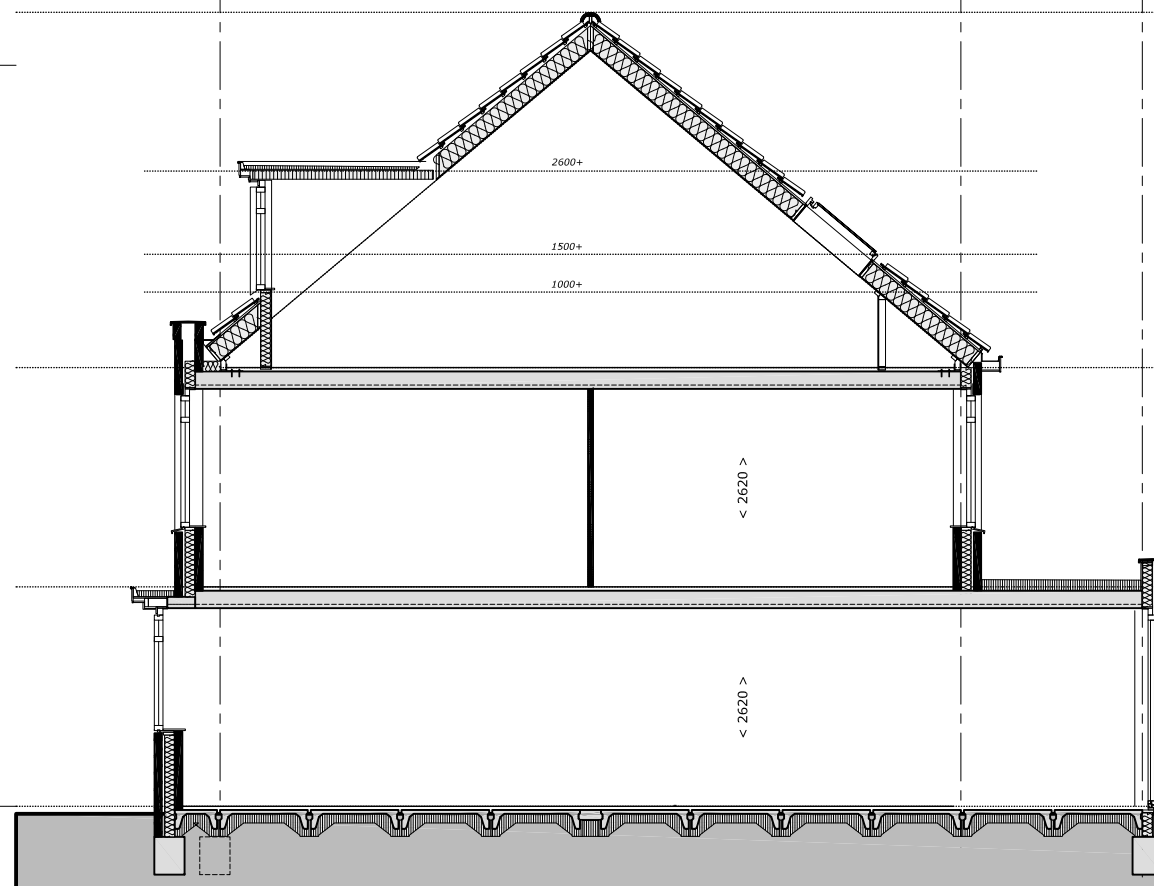

optie uitbouw



optie uitbouw



Bouwbedrijf Frans Vink & Zn bv
Postbus 2
2840 AA Moordrecht

email bouw@vinkbedrijven.nl
tel 0182 373044

www.vinkbedrijven.nl

project : Essendael fase 5 te Rhooon
omschrijving : Rosalie optie uitbouw 2400 begane grond

formaat-schaal : 1 : 100 (formaat A3)


datum : 21 nov 2016

gewijzigd : 07 apr 2017


tek nr :

494 OP R 111

opm.: de indelingen in de doorsneden zijn ter indicatie weergegeven

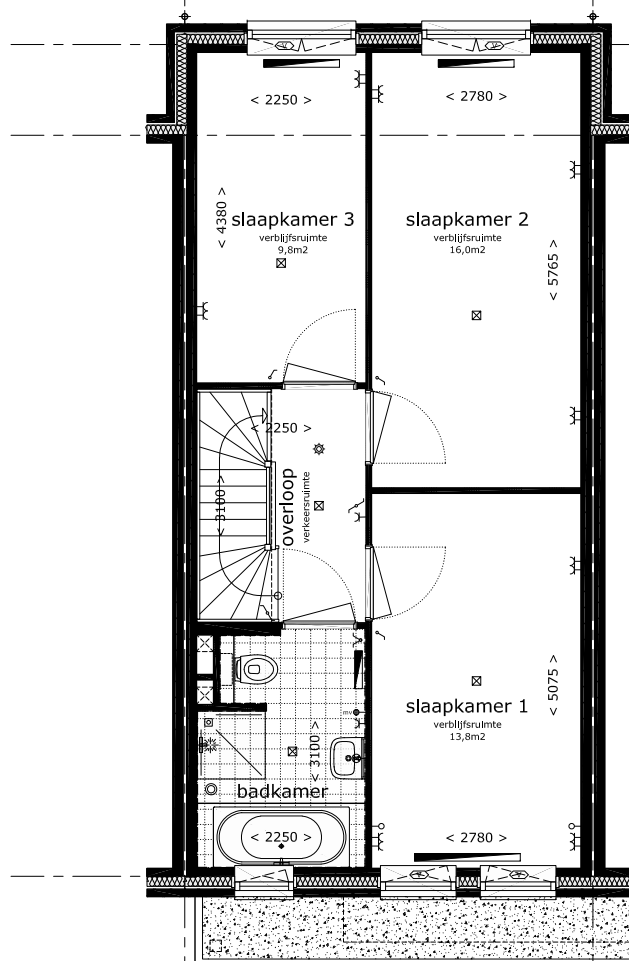

optie uitbouw

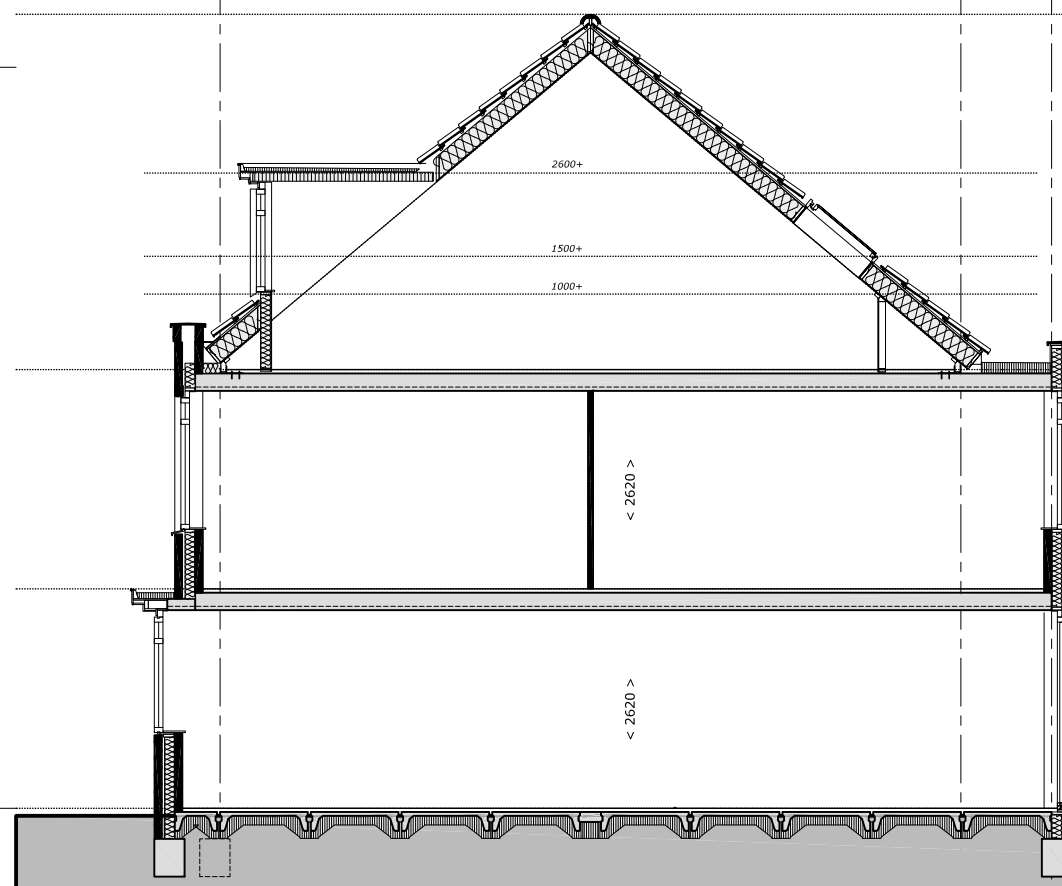

optie uitbouw



optie uitbouw



Bouwbedrijf Frans Vink & Zn bv
Postbus 2
2840 AA Moordrecht

email bouw@vinkbedrijven.nl
tel 0182 373044

www.vinkbedrijven.nl

project : Essendael fase 5 te Rhoo
omschrijving : Rosalie optie uitbouw 1200 begane grond
1200 verdieping

maat-schaal : 1 : 100 (maat A3)


datum : 21 nov 2016

gewijzigd : 07 apr 2017


tek nr :

494 OP R 112

opm.: de indelingen in de doorsneden zijn ter indicatie weergegeven

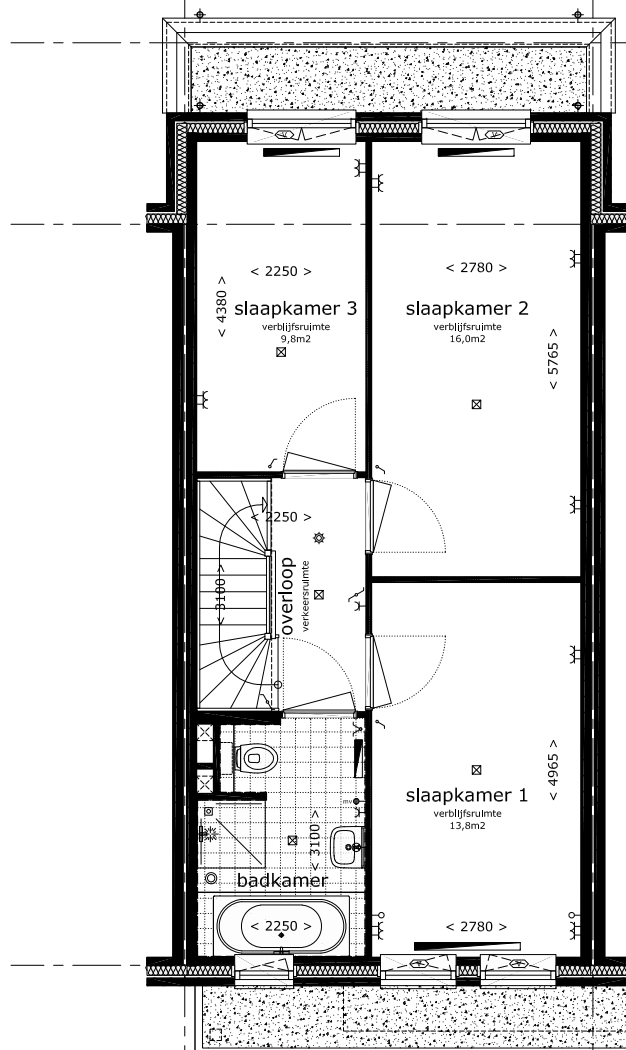

optie uitbouw

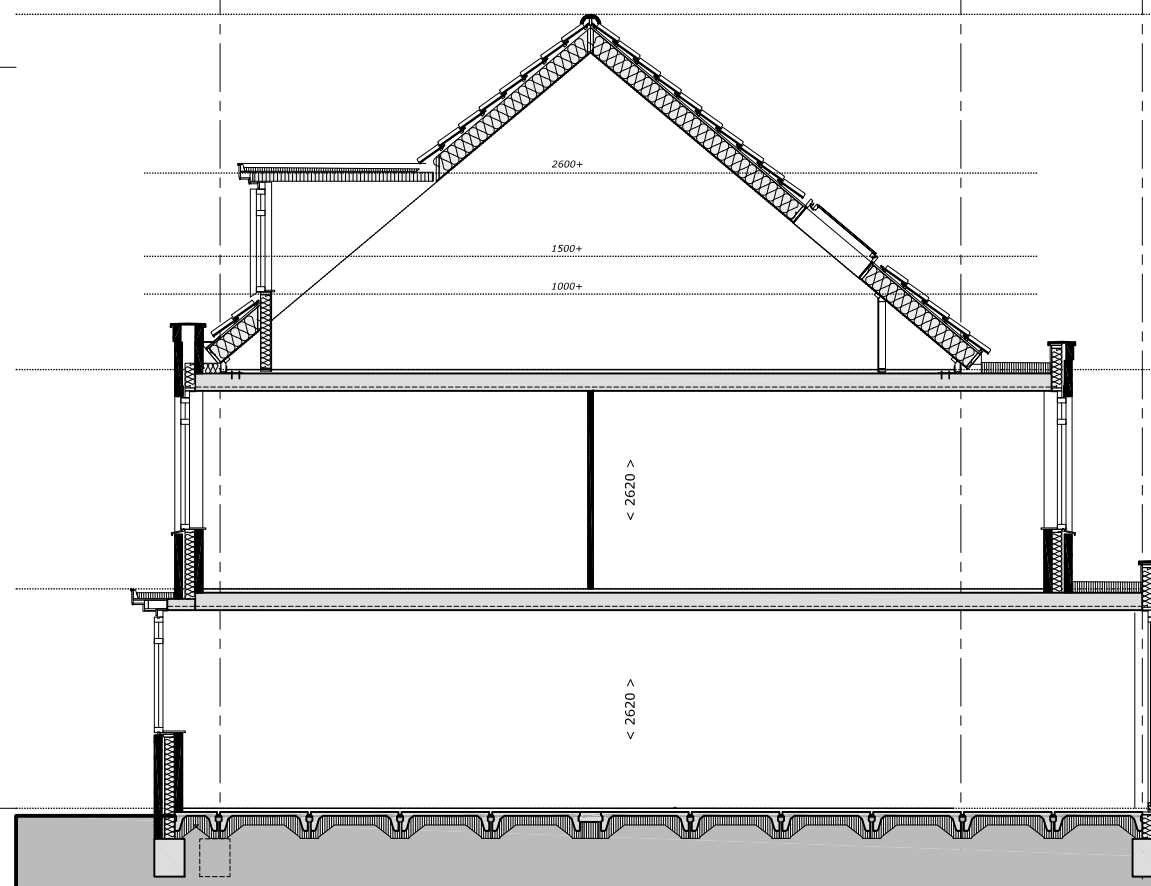

optie uitbouw



optie uitbouw

opm.: de indelingen in de doorsneden zijn ter indicatie weergegeven



Bouwbedrijf Frans Vink & Zn bv
Postbus 2
2840 AA Moordrecht

email bouw@vinkbedrijven.nl
tel 0182 373044


www.vinkbedrijven.nl

project : Essendael fase 5 te Rhoo
omschrijving : Rosalie optie uitbouw 2400 begane grond
1200 verdieping


formaat-schaal : 1 : 100 (formaat A3)
datum : 21 nov 2016
gewijzigd : 07 apr 2017

tek nr :


494 OP R 113

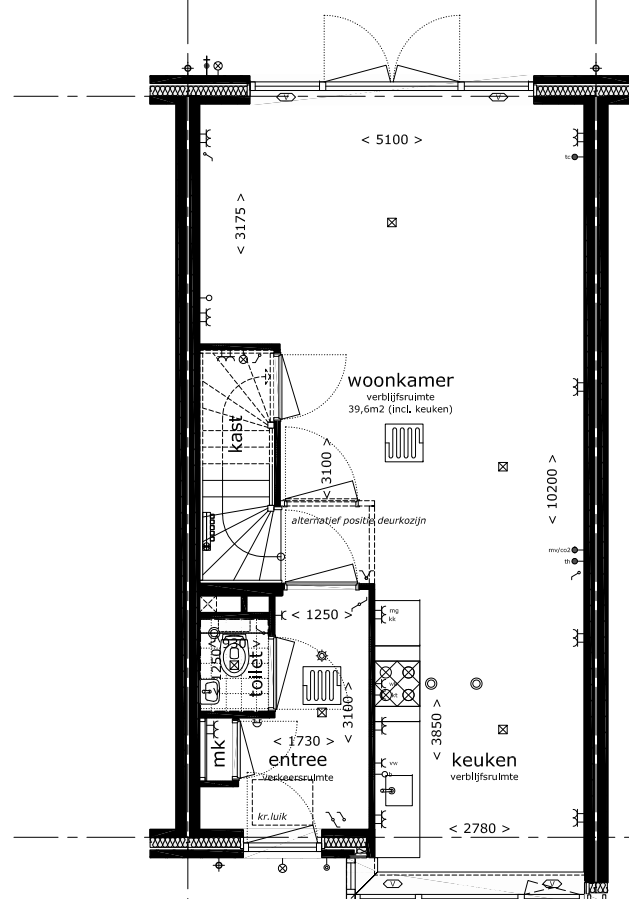

optie trapkast

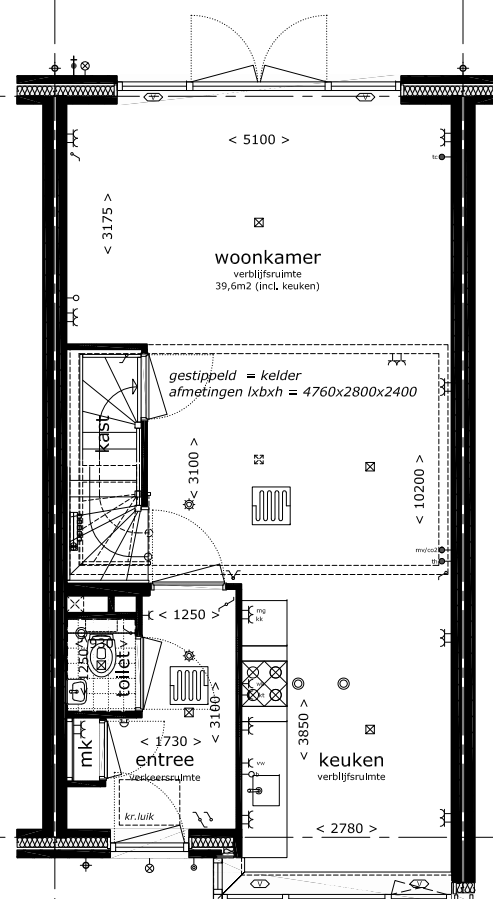

optie kelder

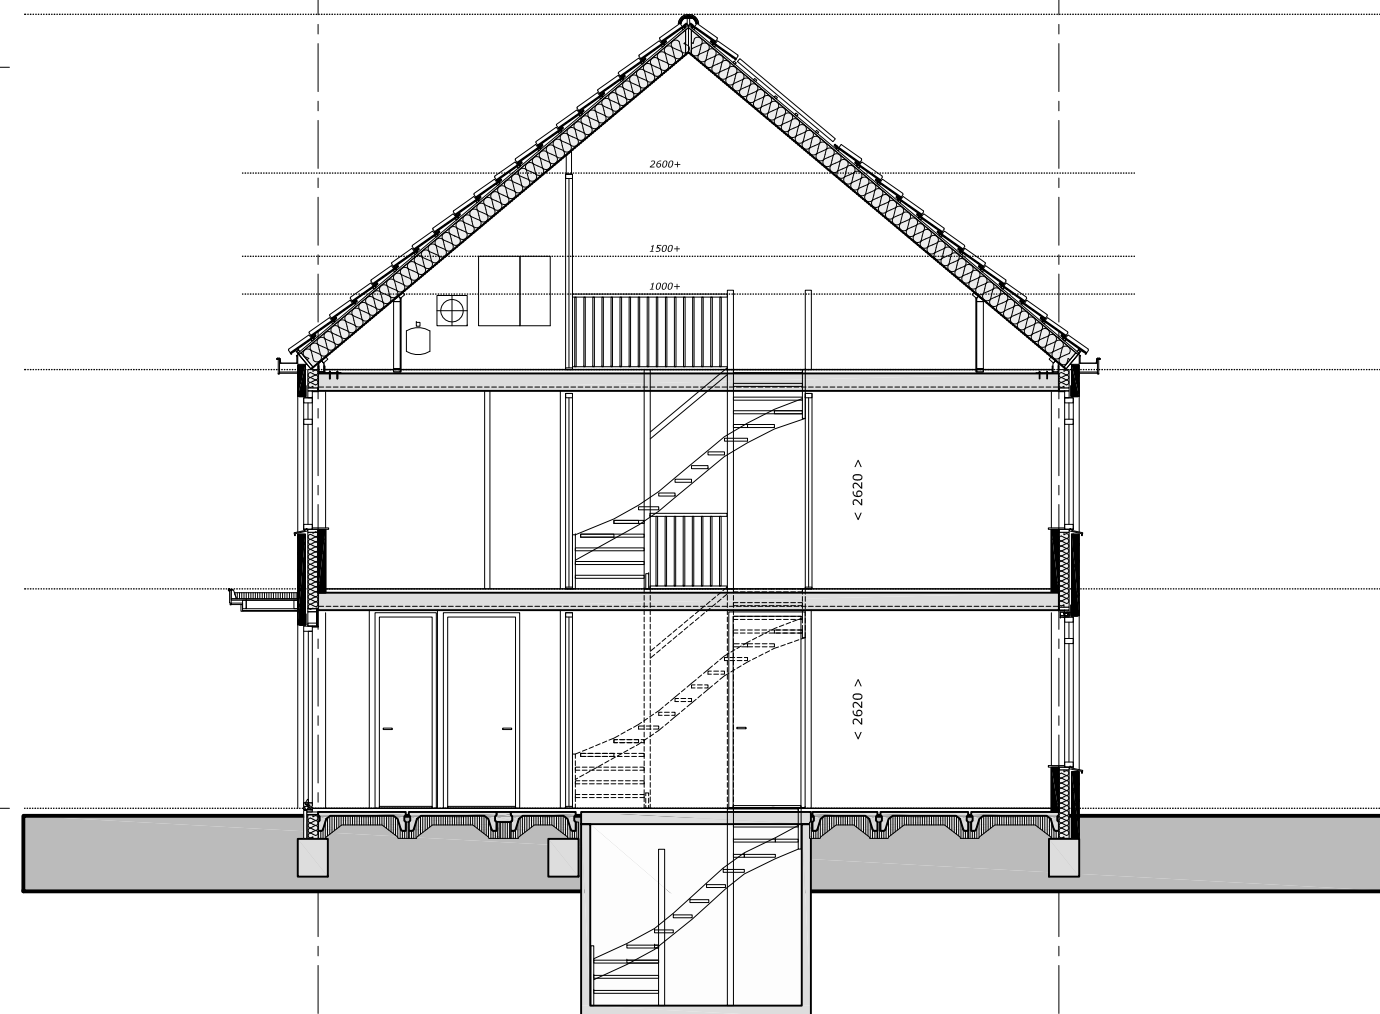

optie trapkast/kelder



Bouwbedrijf Frans Vink & Zn bv
Postbus 2
2840 AA Moordrecht

email bouw@vinkbedrijven.nl
tel 0182 373044

www.vinkbedrijven.nl

project : Essendael fase 5 te Rhooon
omschrijving : Rosalie optie trapkast en/of kelder

formaat-schaal : 1 : 100 (formaat A3)


datum : 21 nov 2016

gewijzigd : 07 apr 2017


tek nr :

494 OP R 114

opm.: de indelingen in de doorsneden zijn ter indicatie weergegeven

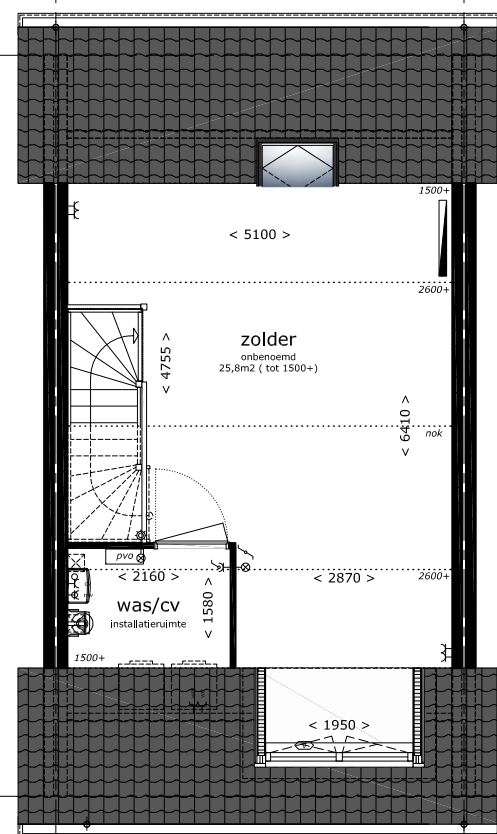

optie dakkapel

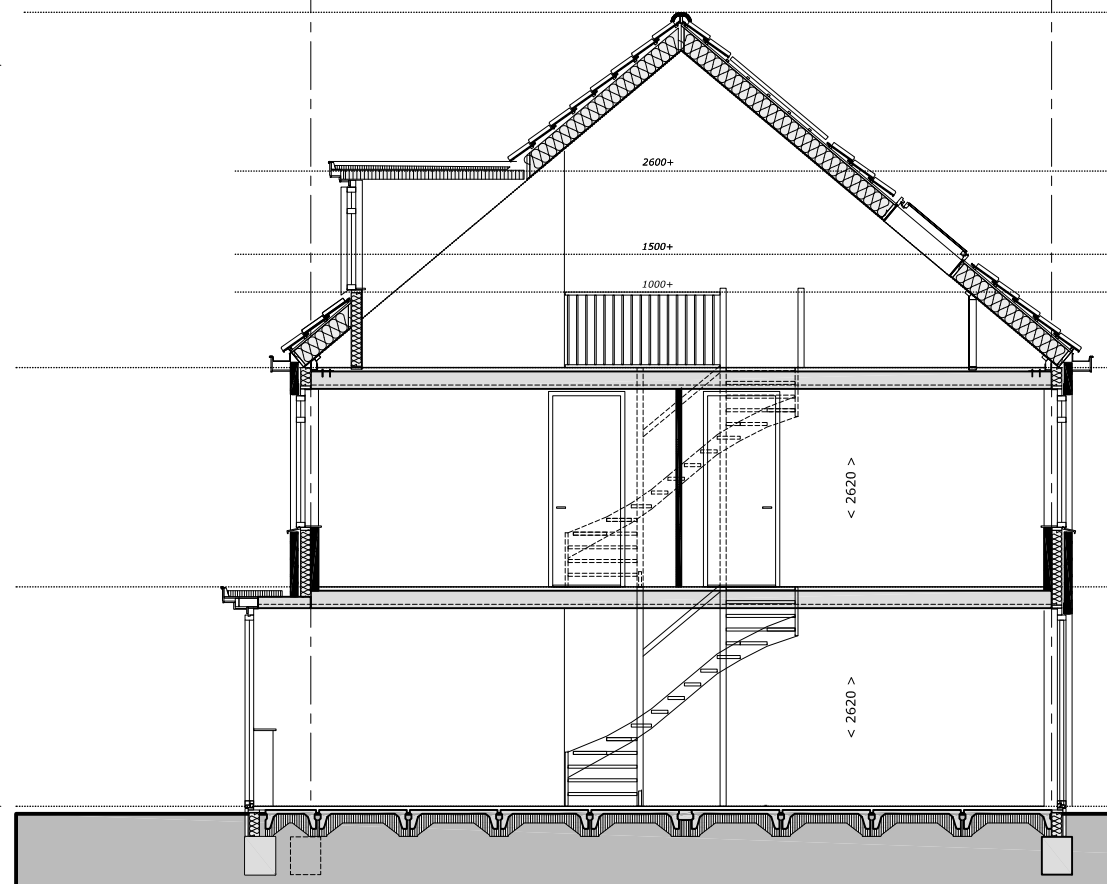

optie dakkapel



optie dakkapel



Bouwbedrijf Frans Vink & Zn bv
Postbus 2
2840 AA Moordrecht

email bouw@vinkbedrijven.nl
tel 0182 373044

www.vinkbedrijven.nl


project : Essendael fase 5 te Rhoon
omschrijving : Rosalie optie dakkapel voorgevel

formaat-schaal : 1 : 100 (formaat A3)
datum : 21 nov 2016
gewijzigd : 07 apr 2017


tek nr :

494 OP R 115

opm.: de indelingen in de doorsneden zijn ter indicatie weergegeven

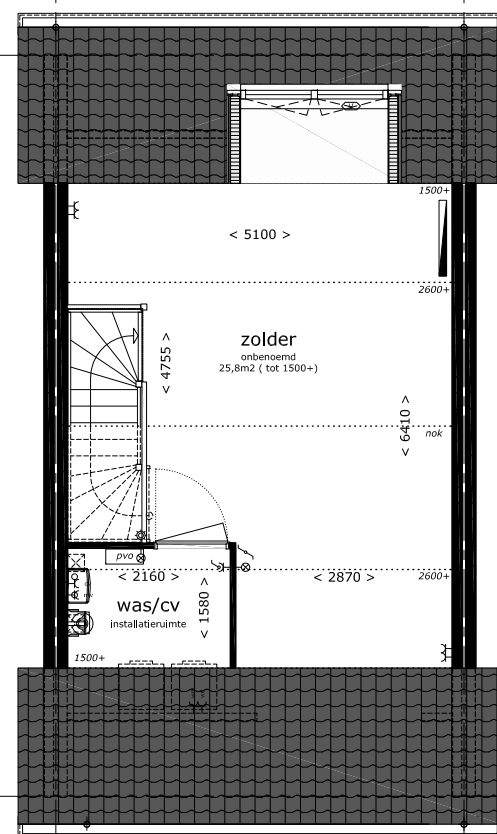

optie dakkapel

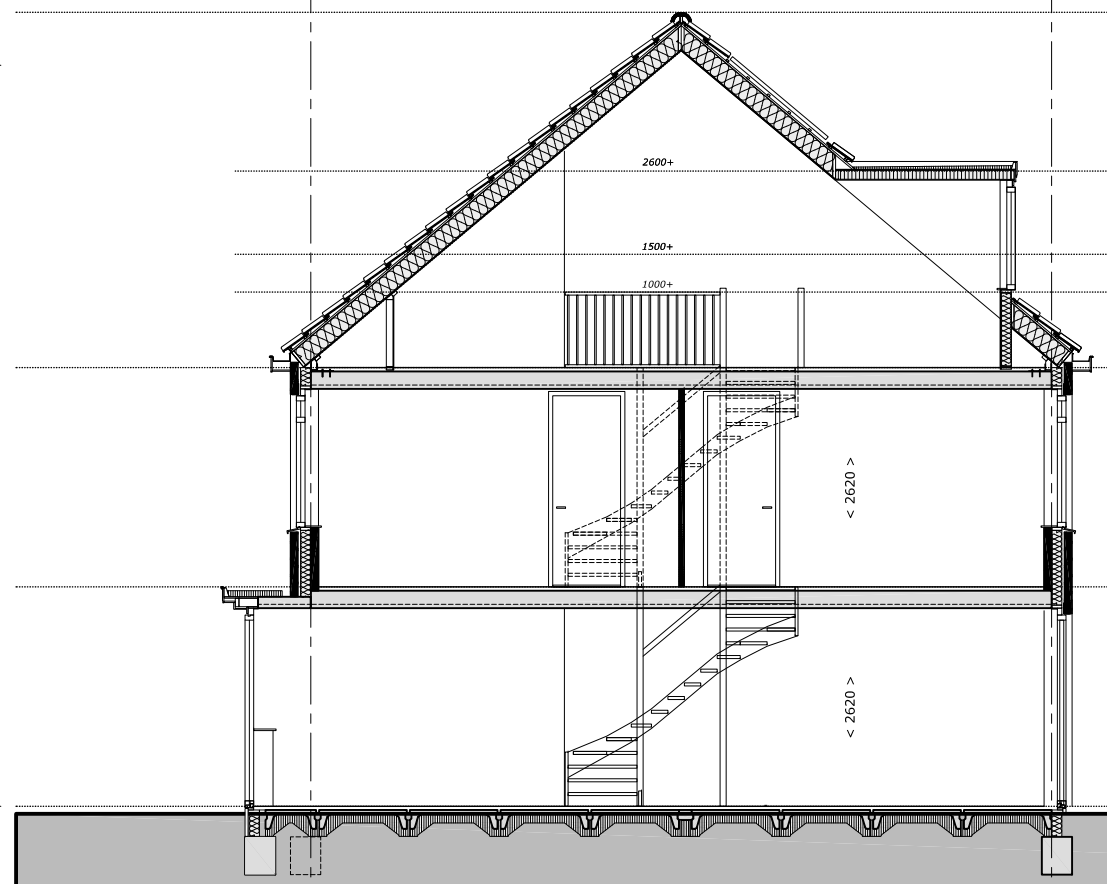

optie dakkapel



optie dakkapel



Bouwbedrijf Frans Vink & Zn bv
Postbus 2
2840 AA Moordrecht

email bouw@vinkbedrijven.nl
tel 0182 373044

www.vinkbedrijven.nl

project : Essendael fase 5 te Rhon
omschrijving : Rosalie optie dakkapel achtergevel

formaat-schaal : 1 : 100 (formaat A3)


datum : 21 nov 2016

gewijzigd : 07 apr 2017


tek nr :

494 OP R 116

opm.: de indelingen in de doorsneden zijn ter indicatie weergegeven

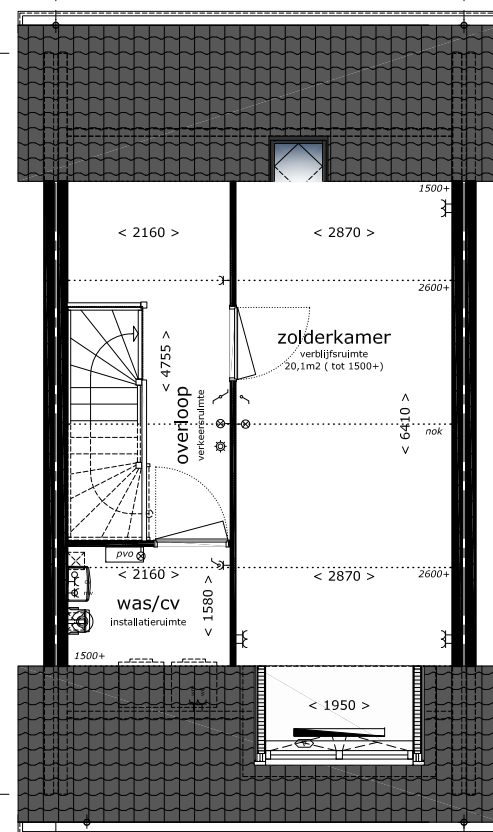

zolderkamer

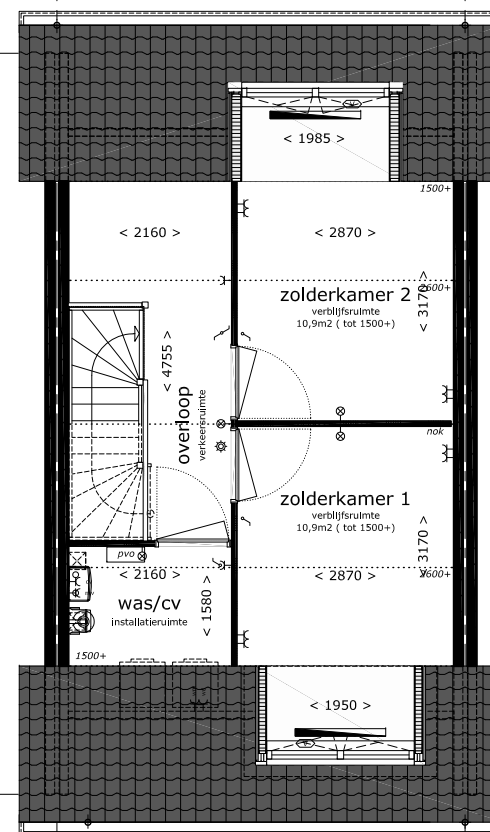

zolderkamers



Bouwbedrijf Frans Vink & Zn bv
Postbus 2
2840 AA Moordrecht

email bouw@vinkbedrijven.nl
tel 0182 373044


www.vinkbedrijven.nl

projekt : Essendael fase 5 te Rhooon
omschrijving : Rosalie optie zolderkamer(s)


formaat-schaal : 1 : 100 (formaat A3)
datum : 21 nov 2016
gewijzigd : 07 apr 2017

tek nr :


494 OP R 117

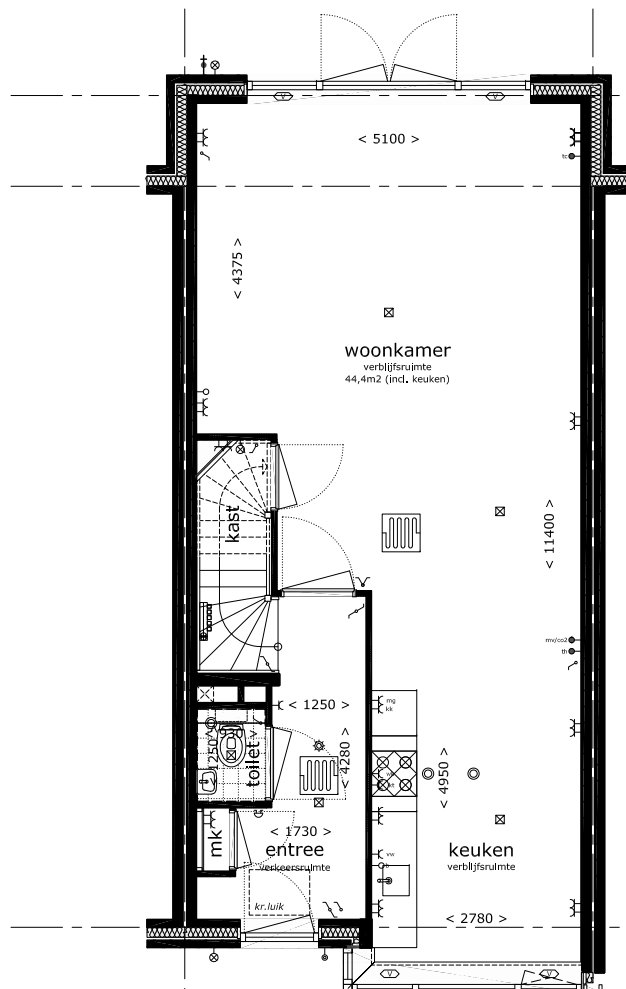

optie indeling

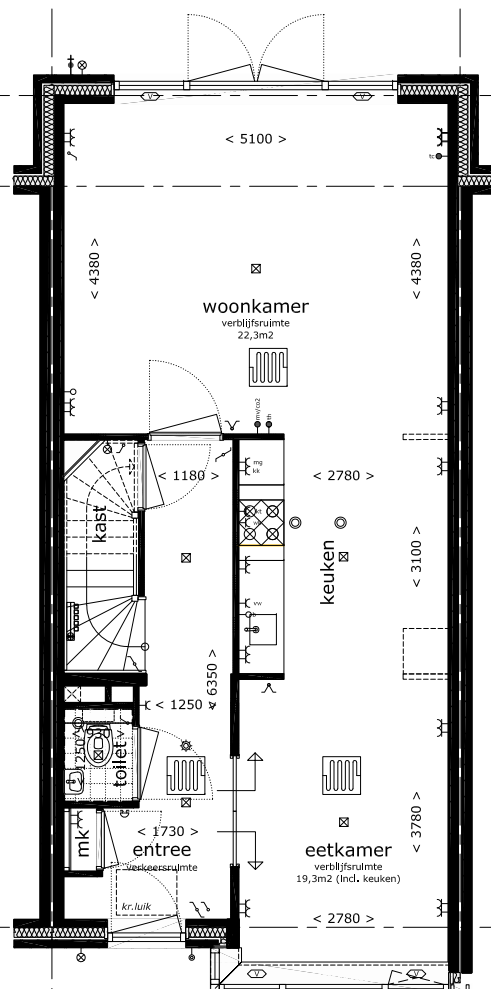

optie indeling

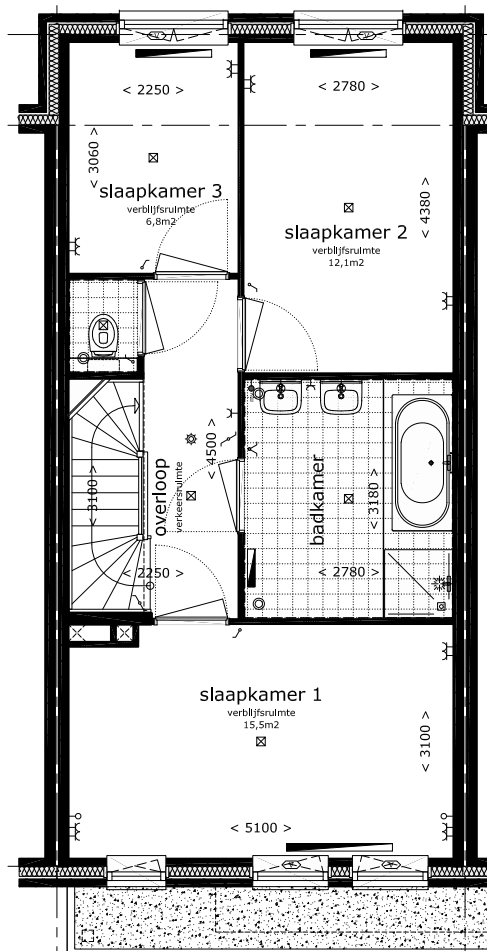

optie indeling



Bouwbedrijf Frans Vink & Zn bv
Postbus 2
2840 AA Moordrecht

email bouw@vinkbedrijven.nl
tel 0182 373044

www.vinkbedrijven.nl

projekt : Essendael fase 5 te Rhooon
omschrijving : Rosalie optie indelingsvariant

formaat-schaal : 1 : 100 (formaat A3)
datum : 21 nov 2016
gewijzigd : 07 apr 2017

tek nr :

494 OP R 118