

- Trapkast en dichte trap
- Aanbouw 1,8m achtergevel (op de begane grond)
- Erker zijgevel 600mm (standaard en alleen mogelijk bij bwnr.11)
- Verdiepingshoge pui voorgevel
- Basis begane grond
- Dubbele deuren achtergevel
- Verlengde hal i.c.m. dichte trap en trapkast
- Dubbele deuren voorgevel
- Brede gevelpui achtergevel
- Aanbouw 2,4m achtergevel (op de begane grond)
- Aanbouw 2,4m achtergevel (op de begane grond)
- Dubbele deuren achtergevel
- Dubbele deuren achtergevel
- Erker zijgevel (standaard en alleen mogelijk bij bwnr.21)

RENVOOI ELEKTRA

<ul style="list-style-type: none"> Centraaldoos / wandlichtpunt Enkelpolige schakelaar (1050+vl) Serienschakelaar (1050+vl) Wisselchakelaar (1050+vl) Gecombineerde enkelvoudige wandcontactdoos gearoed met enkelpolige schakelaar (1050+vl) Gecombineerde enkelvoudige wandcontactdoos gearoed met wisselchakelaar (1050+vl) Enkele gearoede wandcontactdoos (300+vl) Dubbele gearoede wandcontactdoos (300+vl) 	<ul style="list-style-type: none"> Groepenkast Loze buisleiding (300+vl) Bedrade buisleiding (300+vl) Optische rookmelder Thermostaat (1500+vl) Schel Bedrukker Atzuigpunt / Inblaaspunt Regeling ventilatie (1500+vl)
---	---

CAP Centraal Aardpunt	MAGN Magneton
CAI Centrale Antenne Installatie	WTW Mechanische Ventilatie (met warmterugwinning)
KT Kooktoestel	R Rookmelder
KK Koelkast	TEL Telecom aansluiting
BOI Boiler	TH Thermostaat
WPU Warmte Pomp Unit	VW Vaatwasser
CON Omvormer t.b.v. pv cellen	WD Wasdroger
	WM Wasmachine

RENVOOI ALGEMEEN

	entree woningen
	meterkast, voorzien van onderlaymet meterkastbord inclusief zijwangen
	tegelwerk
	maaiveld
	binnendeur

D			
C			
B			
A			
0	17-04-2020	Definitief	CS WJ
Rev.	Datum	Omschrijving	Get. Contr.

Opdrachtgever:
Vorm 6D Wonen B.V.
te Papendrecht

Project:
Kooningshof te Rhooen
Type rijwoning 5,4m (Oud Hollands)


Overzicht kopers opties begane grond
Bouwnummers 11 t/m 21

6D Wonen

Voorweg 355
Postbus 16
3350 AA Papendrecht
T 078 441300
F 078 4534734
E info@vorm6d.nl
www.vorm6d.nl

Schaal	1:50	Fase	VK
Fermaat	AD	Status	Definitief
Projectnr.	190545	Bidnr.	A5400-OH-VK-B0210
Rev.			0

Niet van deze tekening mag worden afgeleid of afgeleid te worden op andere wijze dan met toestemming van de afgeleverde tekening. Alle rechten voorbehouden.

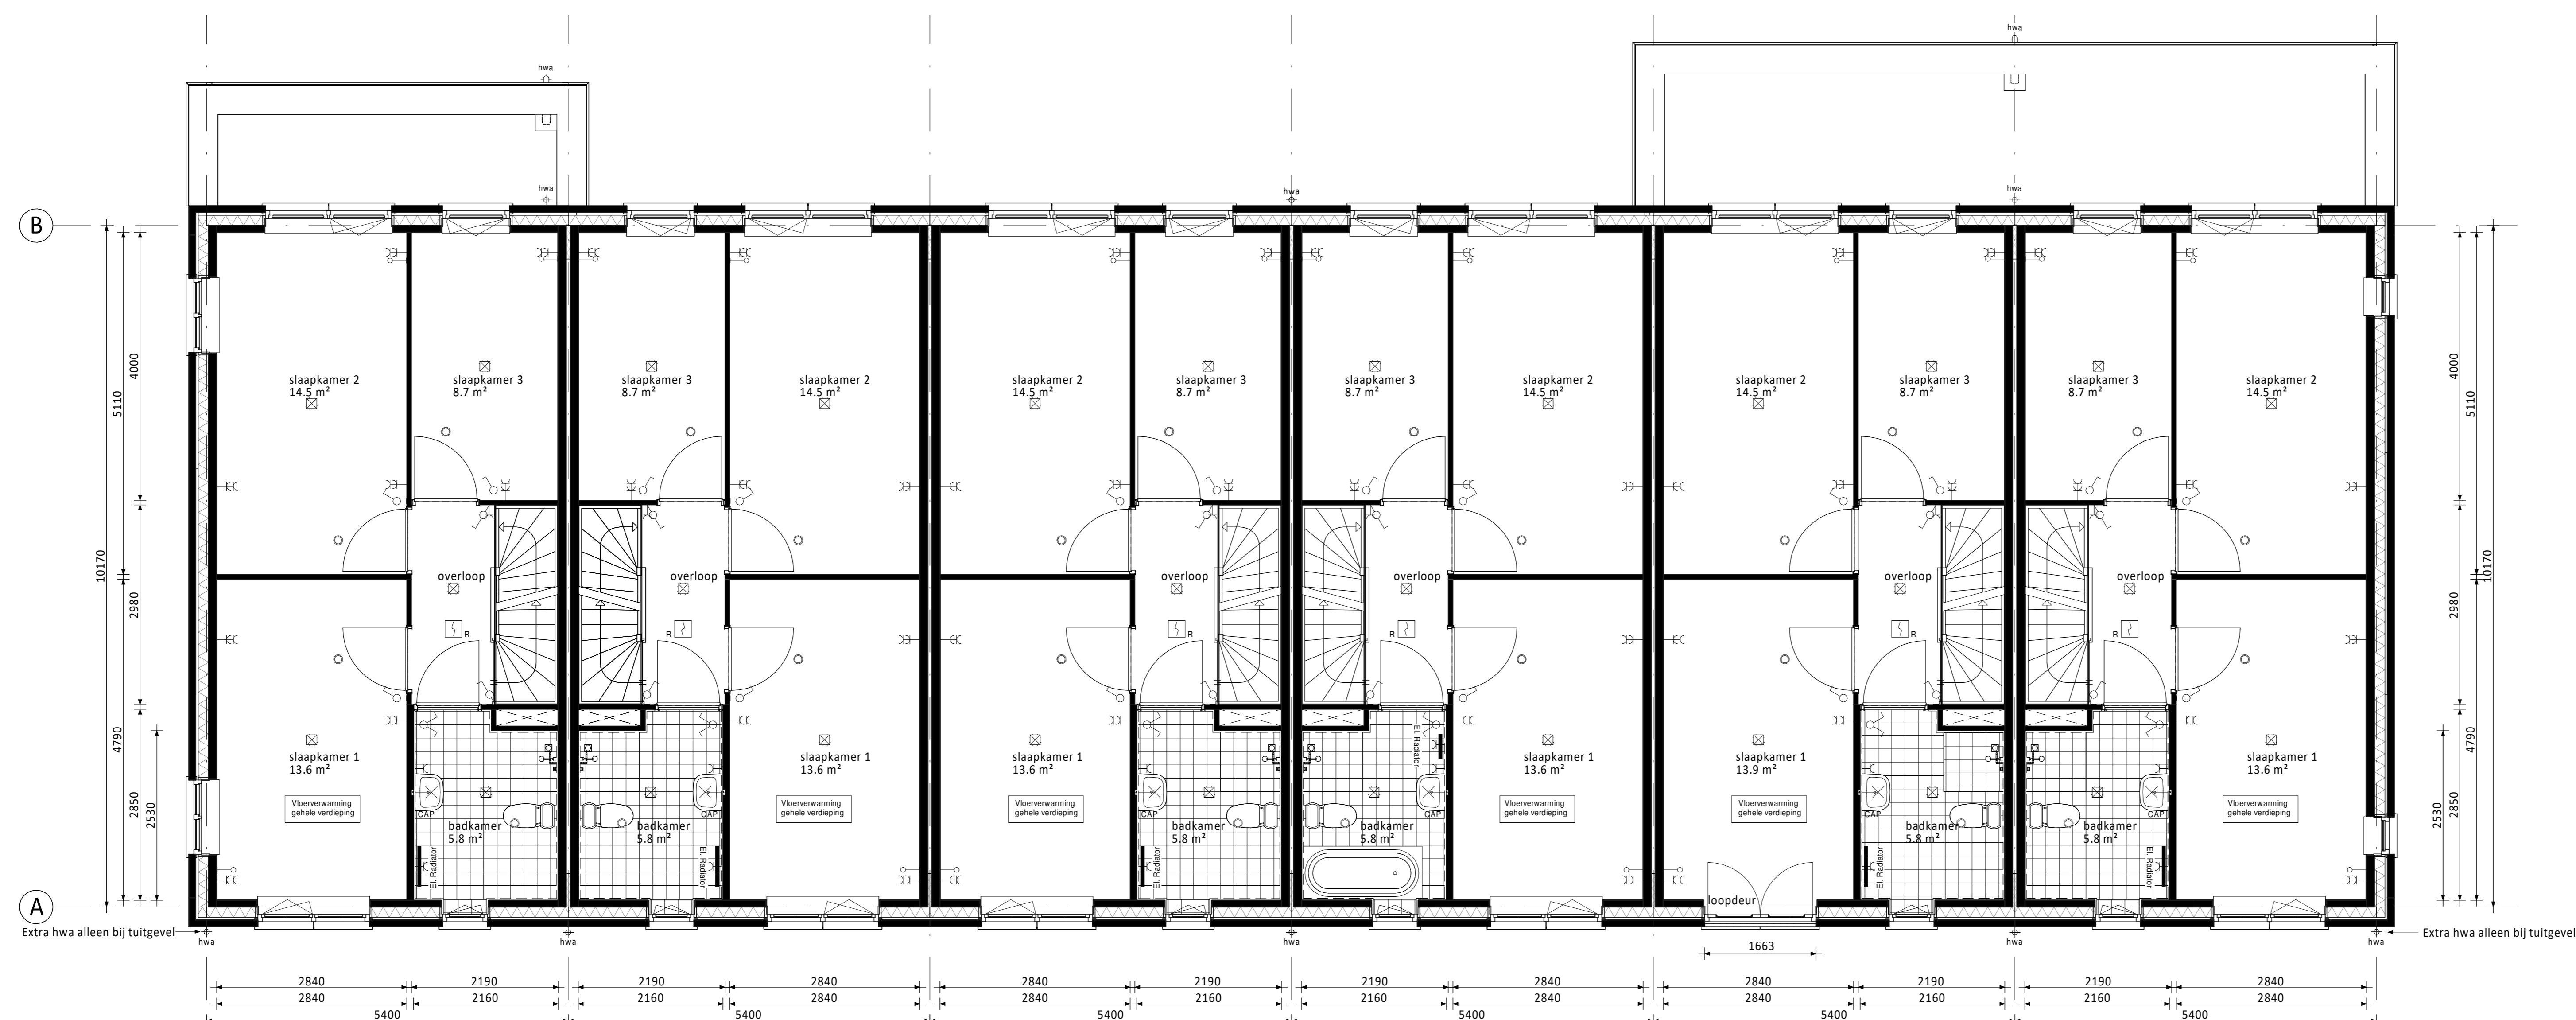

- Verdieping (as) • Aanbouw 1,8m achtergevel (op de begane grond)
- Breed kozijn in zijgevel verdieping (voorzijde) (standaard en alleen mogelijk bij bwnr.11)
 - Breed kozijn in zijgevel verdieping (achterzijde) (standaard en alleen mogelijk bij bwnr.11)
- (as) • Basis verdieping
- (as) • Basis verdieping
- (as) • Indeling met bad
- (as) • Aanbouw 2,4m achtergevel (op de begane grond)
- Frans balkon voorgevel
- (as) • Aanbouw 2,4m achtergevel (op de begane grond)
- Kozijn in zijgevel verdieping (voorzijde) (standaard en alleen mogelijk bij bwnr.21)
 - Kozijn in zijgevel verdieping (achterzijde) (standaard en alleen mogelijk bij bwnr.21)

RENVOOI ELEKTRA

<ul style="list-style-type: none"> ⊗ Centraaldoos / wandlichtpunt ⊗ Enkeelpolige schakelaar (1050+vl.) ⊗ Serieschakelaar (1050+vl.) ⊗ Wisselschakelaar (1050+vl.) ⊗ Gecombineerde enkelezijdige wandcontactdoos gearnd met enkelepolige schakelaar (1050+vl.) ⊗ Gecombineerde enkelezijdige wandcontactdoos gearnd met wisselschakelaar (1050+vl.) ⊗ Enkele gearde wandcontactdoos (300+vl.) ⊗ Dubbele gearde wandcontactdoos (300+vl.) 	<ul style="list-style-type: none"> ⊗ Groepenkast ⊗ Loze buisleiding (300+vl.) ⊗ Bedrade buisleiding (300+vl.) ⊗ Optische rookmelder ⊗ Thermostaat (1500+vl.) ⊗ Schel ⊗ Beltrucker ⊗ Atzuigpunt / Inblaaspunt ⊗ Regeling ventilatie (1500+vl.)
<ul style="list-style-type: none"> CAP Centraal Airdpunt CAI Centrale Ariele Installatie KT Kooktoestel KK Koelkast BOI Boiler WPU Warmte Pomp Unit CON Omvormer t.b.v. pv cellen 	<ul style="list-style-type: none"> MAGN Magneton WTW Mechanische Ventilatie (met warmterugwinning) R Rookmelder TEL Telecom aansluiting TH Thermostaat VW Vaatwasser WD Wasdroger WM Wasmachine

RENVOOI ALGEMEEN

▲	entree woningen
⊗	meterkast, voorzien van underlayment meterkastbord inclusief zijwangen
⊗	tegelwerk
⊗	maaiveld
⊗	binnendeur

D			
C			
B			
A			
0	17-04-2020	Definitief	CS WJ
Rev.	Datum	Omschrijving	Get. Contr.

Opdrachtgever: **Vorm 6D Wonen B.V. te Papendrecht**


Project: **Kooningshof te Rhoon Type rijwoning 5,4m (Oud Hollands)**

Overzicht kopers opties verdieping **Bouwnummers 11 t/m 21**

Schaal: 1:50
Formaat: AD
Status: Definitief

6D Wonen
Vierweg 255
Postbus 16
3350 AA Papendrecht
T 078 4421300
F 078 4534734
E info@vorm6d.nl
www.vorm6d.nl

Projectnr.: **190545** Bladnr.: **A5400-OH-VK-B0211** Rev.: **0**

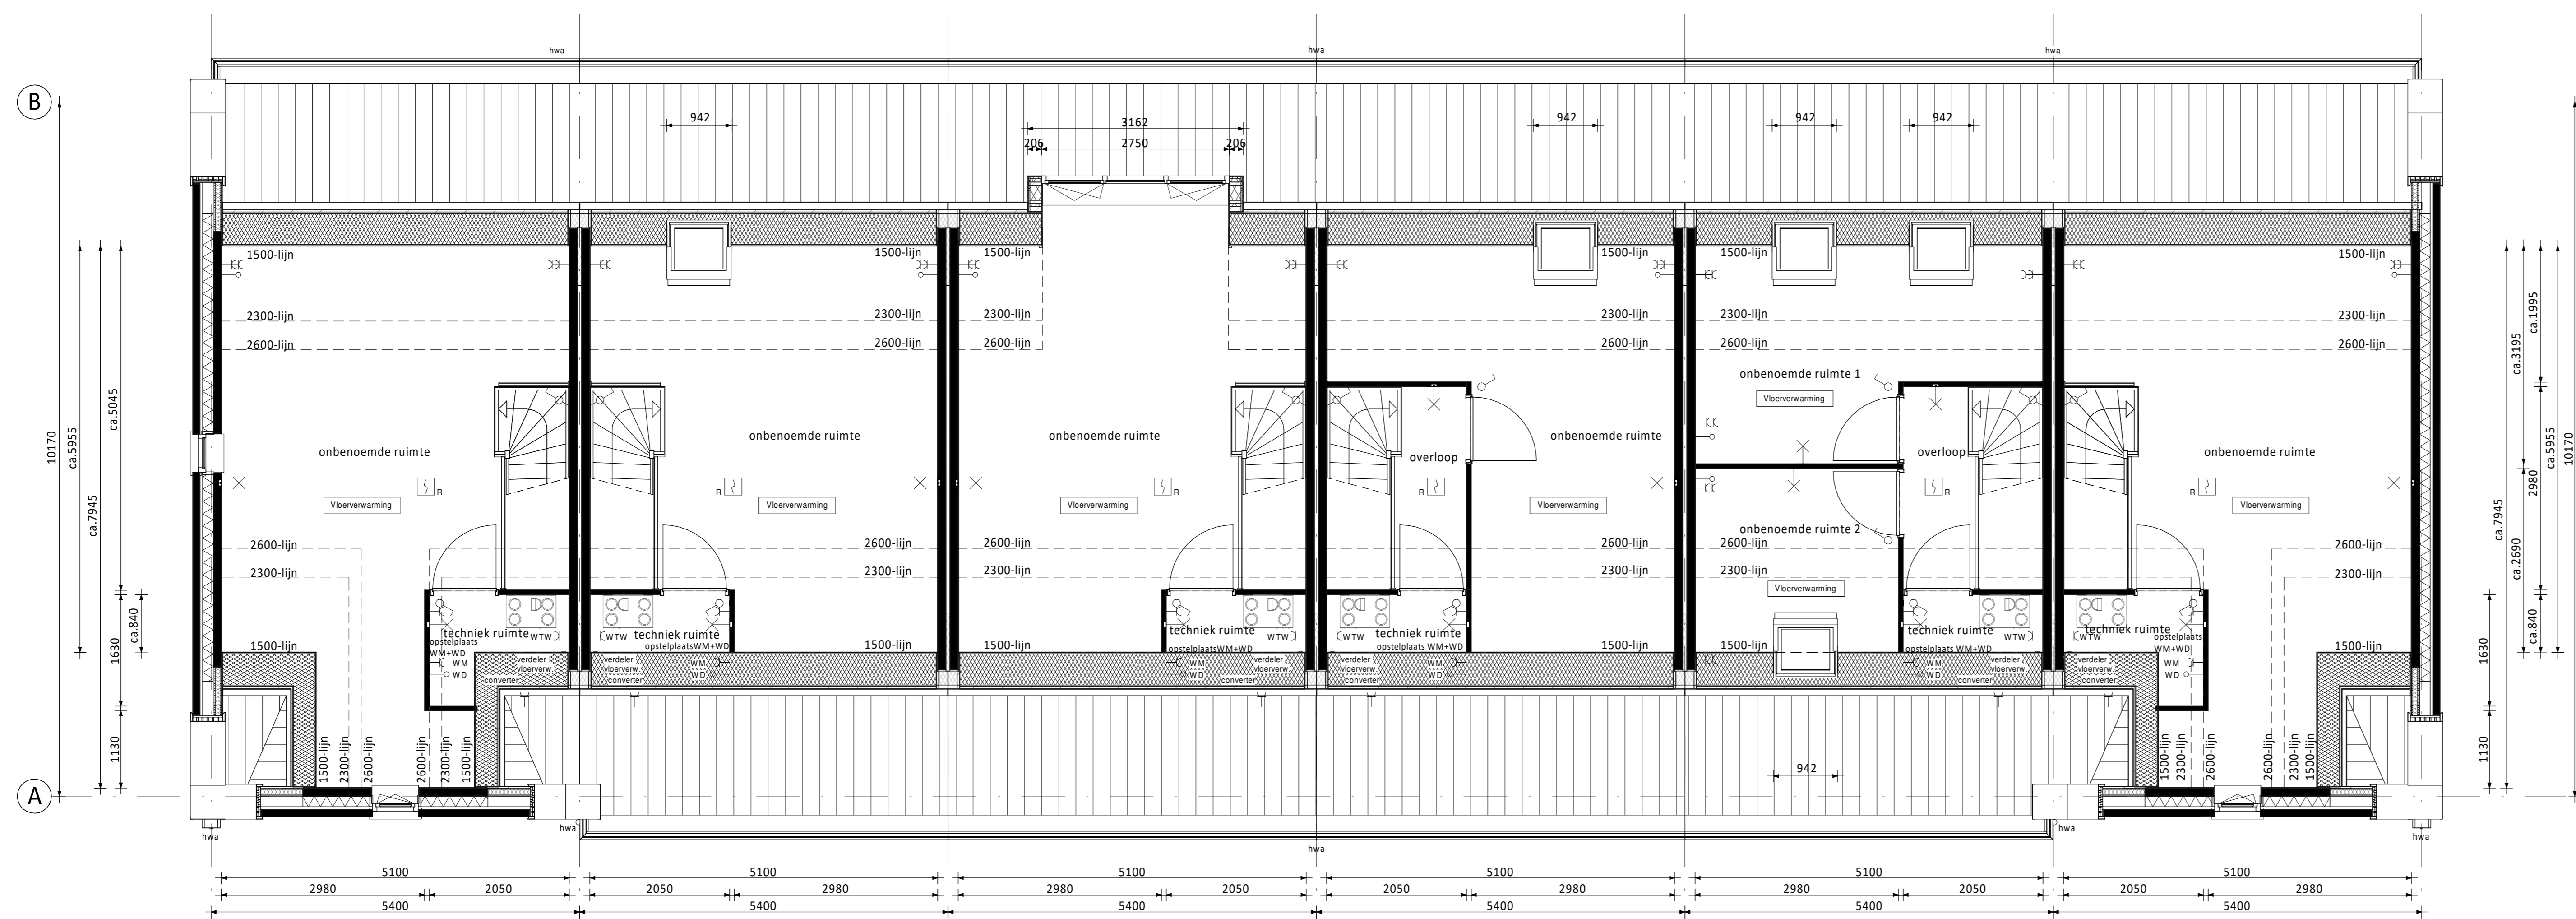

- Zolder (as) • Kozijn in zijgevel zolder (standaard en alleen mogelijk bij bwnr.11)
 - (as) • Dakraam achtergevel rechts (vanaf buiten gezien)
 - (as) • Dakkapel achterzijde (niet mogelijk bij bwnrs. 11, 16 en 20, en niet mogelijk bij optionele keuze voor een tuitgevel)
 - (as) • Dakraam achtergevel links (vanaf buiten gezien)
 - (as) • Dakraam achtergevel links en rechts (dakraam links en rechts (2x) niet mogelijk bij bwnrs. 11, 16 en 20, en niet mogelijk bij optionele keuze voor een tuitgevel)
 - (as) • Tuitgevel (standaard bij bwnrs. 11, 16 en 20, optioneel alleen mogelijk bij bwnrs. 13 en 18)
- Dakraam voorzijde
 - Alternatieve indeling zolder

RENVOOI ELEKTRA

- ☒ Centraaldoos / wandlichtpunt
- ⊕ Enkeelpolige schakelaar (1050+vl.)
- ⊖ Serieschakelaar (1050+vl.)
- ⊖ Wisselschakelaar (1050+vl.)
- ⊖ Gecombineerde enkelvoudige wandcontactdoos geargd met enkelepolige schakelaar (1050+vl.)
- ⊖ Gecombineerde enkelvoudige wandcontactdoos geargd met wisselschakelaar (1050+vl.)
- ⊖ Enkele gearde wandcontactdoos (300+vl.)
- ⊖ Dubbele gearde wandcontactdoos (300+vl.)
- ⊖ Groepenkast
- ⊖ Loze buisleiding (300+vl.)
- ⊖ Bedrade buisleiding (300+vl.)
- ⊖ Optische rookmelder
- ⊖ Thermostaat (1500+vl.)
- ⊖ Schel
- ⊖ Betrukker
- ⊖ Atzugpunt / Inblaspunt
- ⊖ Regeling ventilatie (1500+vl.)

- CAP Centraal Airdpunt
- CAI Centrale Antenne Installatie
- KT Kooktoestel
- KK Koelkast
- BOI Boiler
- WPU Warmte Pomp Unit
- CON Omvormer t.b.v. pv cellen
- MAGN Magneton
- WTW Mechanische Ventilatie (met warmterugwinning)
- R Rookmelder
- TEL Telecom aansluiting
- TH Thermostaat
- VW Vaatwasser
- WD Wasdroger
- WM Wasmachine

RENVOOI ALGEMEEN

- ▲ entree woningen
- ⊕ meterkast, voorzien van underlayment meterkastbord inclusief zijwangen
- ⊕ tegelwerk
- ⊕ maaiveld
- ⊕ binnendeur

D					
C					
B					
A	28-05-2020	Definitief		CS	WJ
0	17-04-2020	Definitief		CS	WJ
Rev.	Datum	Omschrijving		Get.	Contr.

Opdrachtgever:
Vorm 6D Wonen B.V.
 te Papendrecht

Project:
 Koninghof te Rhoon
 Type rijwoning 5,4m (Oud Hollands)

6D Wonen

Overzicht kopers opties zolder
 Bouwnummers 11 t/m 21

Schaal 1:50
 Formaat AD
 Projectnr. 190545

Bladnr. A5400-OH-VK-B0212
 Rev. A

Vereniging 105
 Postbus 16
 3350 AA Papendrecht
 T 078 4421300
 F 078 4534734
 E info@vorm.nl
 www.vorm.nl



- Voorgevel (as) • Tuitgevel (standaard bij bwnrs. 11, 16 en 20, optioneel alleen mogelijk bij bwnrs. 13 en 18)
 • Erker zijgevel 600mm (standaard en alleen mogelijk bij bwnr.11)
- (as) • Verdiepingshoge pui voorgevel
- (as) • Basis voorgevel
- (as) • Basis voorgevel
- (as) • Dubbele deuren voorgevel
 • Frans balkon voorgevel
 • Dakraam voorzijde
- (as) • Tuitgevel (standaard bij bwnrs. 11, 16 en 20, optioneel alleen mogelijk bij bwnrs. 13 en 18)
 • Erker zijgevel (standaard en alleen mogelijk bij bwnr.21)



- Linker zijgevel (B) • Aanbouw 1,8m achtergevel (op de begane grond)
 • Erker zijgevel 600mm (standaard en alleen mogelijk bij bwnr.11)
 • Breed kozijn in zijgevel verdieping (voorzijde) (standaard en alleen mogelijk bij bwnr.11)
- Tuitgevel (standaard bij bwnrs. 11, 16 en 20, optioneel alleen mogelijk bij bwnrs. 13 en 18)
- (A) • Breed kozijn in zijgevel verdieping (achterzijde) (standaard en alleen mogelijk bij bwnr.11)
- Kozijn in zijgevel zolder (standaard en alleen mogelijk bij bwnr.11)



- Achtergevel (as) • Aanbouw 2,4m achtergevel (op de begane grond)
 • Dubbele deuren achtergevel
 • Erker zijgevel (standaard en alleen mogelijk bij bwnr.21)
 • PV-panelen achtergevel bij keuze voor de optie tuitgevel
- (as) • Aanbouw 2,4m achtergevel (op de begane grond)
 • Brede gevelpui achtergevel
 • Dakraam achtergevel links en rechts (2x) niet mogelijk bij bwnrs. 11, 16 en 20, en niet mogelijk bij optionele keuze voor een tuitgevel
- (as) • Dubbele deuren achtergevel
 • Dakraam achtergevel links (vanaf buiten gezien)
- (as) • Dakkapel achterzijde (niet mogelijk bij bwnrs. 11, 16 en 20, en niet mogelijk bij optionele keuze voor een tuitgevel)
- (as) • Dakraam achtergevel rechts (vanaf buiten gezien)
- (as) • Aanbouw 1,8m achtergevel (op de begane grond)
 • Erker zijgevel 600mm (standaard en alleen mogelijk bij bwnr.11)
 • PV-panelen achtergevel bij keuze voor de optie tuitgevel




- Rechter zijgevel (A) • Aanbouw 2,4m achtergevel (op de begane grond)
 • Erker zijgevel (standaard en alleen mogelijk bij bwnr.21)
 • Kozijn in zijgevel verdieping (voorzijde) (standaard en alleen mogelijk bij bwnr.21)
- (B) • Tuitgevel (standaard bij bwnrs. 11, 16 en 20, optioneel alleen mogelijk bij bwnrs. 13 en 18)
 • Kozijn in zijgevel verdieping (achterzijde) (standaard en alleen mogelijk bij bwnr.21)

Ventilatie dakraam n.t.b. positie i.v.m. PV-panelen bij bouwnummers 12 t/m 15, 17 t/m19 en 21
 □ PV-panelen: aantal en situering indicatief (n.t.b. afhankelijk van EPC berekening)

KLEUREN EN MATERIELEN

Onderdeel	Materiaal	Kleur
dakpannen	keramische dakpan	antraciet
goten / overstek	hout	crème-wit
gootbekleding / dakbedekking luifel / dakbedekking erker	EPDM	zwart
dakbedekking aanbouw (optioneel) / dakbedekking dakkapel (optioneel)	bitumen	zwart
daktrim	aluminium	crème-wit
gevelmetsewerk	baksteen metsewerk, wildverband	bwnrs. 12, 13, 14, 15, 17, 18, 19 en 21: oranje-rood bwnrs. 11, 16 en 20: wit gekleimd
rollaag boven kozijn + doorlopende rollaag boven/tussen kozijnen begane grond	baksteen metsewerk	bwnrs. 12, 13, 14, 15, 17, 18, 19 en 21: begane grond voorgevel: wit gekleimd begane grond achtergevel en verdieping: oranje-rood bwnrs. 11, 16 en 20: oranje-rood
Accent metsewerk (blokkjes 1e verdieping)	baksteen metsewerk	bwnrs. 12, 13, 14, 15, 17, 18, 19 en 21: wit gekleimd
plint gevelmetsewerk + rollaag	baksteen metsewerk, wildverband	bruin/paars (paars-blauw speciaal)
voegwerk	cement	bwnrs. 12, 13, 14, 15, 17, 18, 19 en 21: donkergrijs bwnrs. 11, 16 en 20: wit gekleimd
kozijnen	hout	crème-wit
ramen	hout	crème-wit
latelen	staal	crème-wit
voordeuren + deuren in erker zijgevels	hout	staalblauw
tuinteuren	hout	crème-wit
bergingsdeuren	hout	crème-wit
deurdorpels	kunststeen	antraciet
raamdorpels	prefab beton	natuur
hemelwaterafvoer	zink	natuur
zijwangen dakkapel (optioneel)	hout	crème-wit

RENVOOI ALGEMEEN

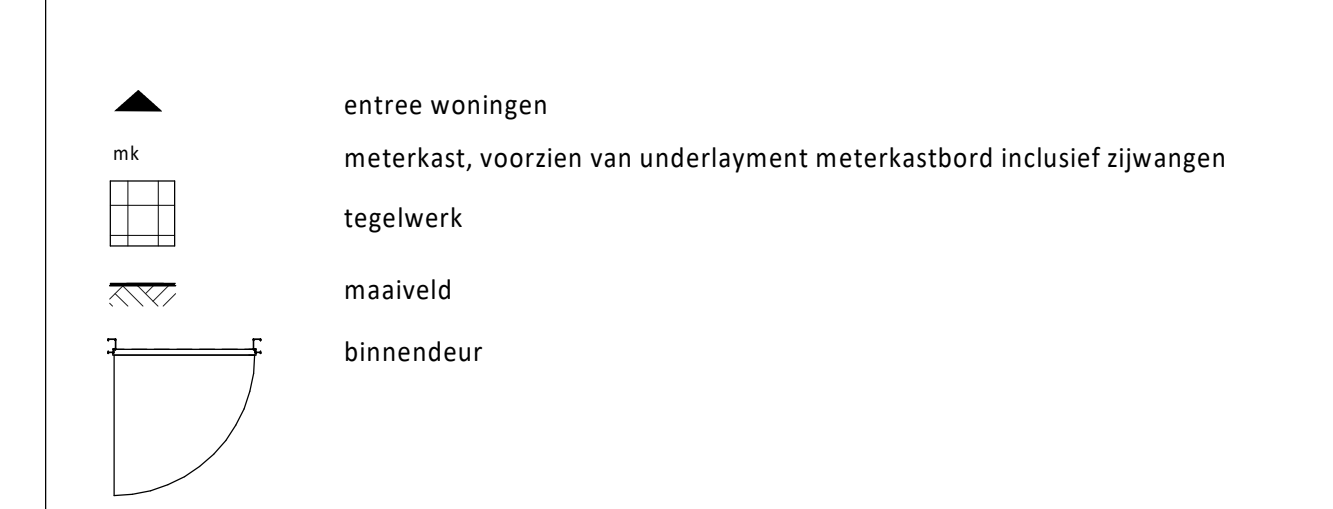

D			
C			
B			
A	28-05-2020	Definitief	CS WJ
0	17-04-2020	Definitief	CS WJ
Rev.	01	01	CS WJ
			CS WJ
Opdrachtgever: Vorm 60 Wonen B.V. te Papendrecht			
Project: Koningshof te Rhoon Type rijwoning 5,4m (Oud Hollands)			
Overzicht kopers opties gevels Bouwnummers 11 t/m 21			
Schaal	1:50	Formaat	VK
Formaat	A470 x 841	Status	Definitief
Projectnr.	190545	Blad nr.	084
		Rev.	A