



optie uitbouw A

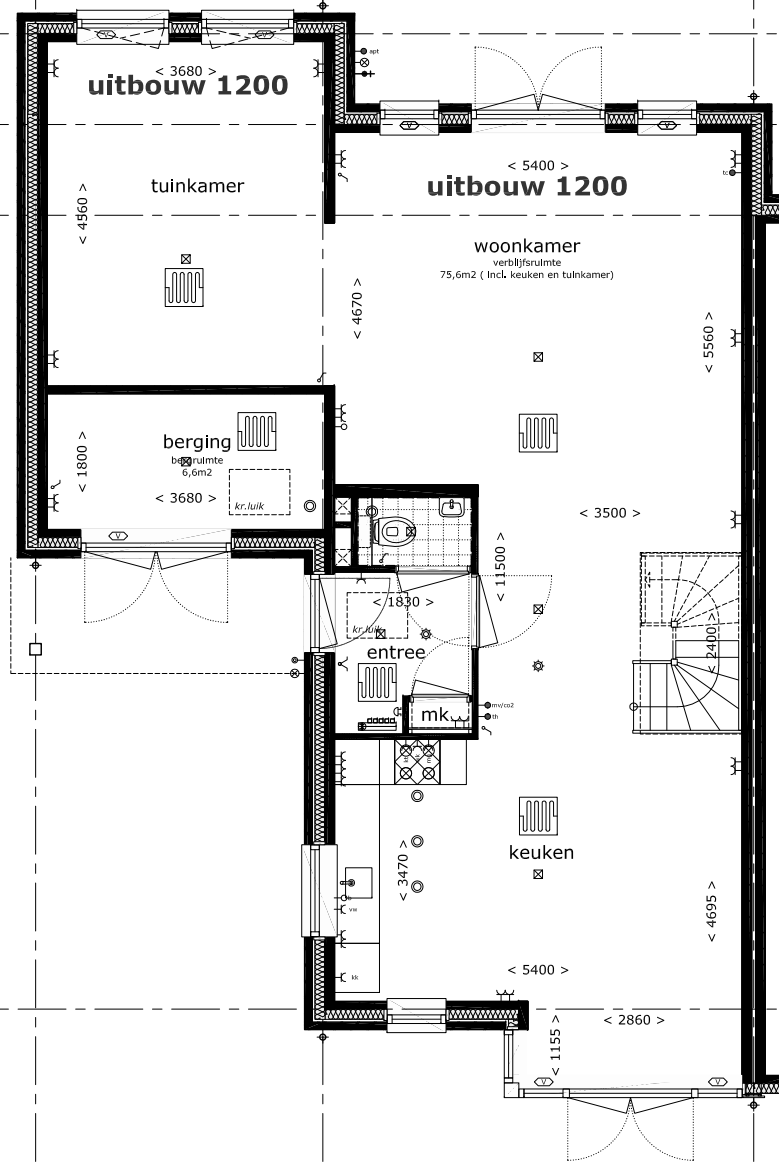

optie uitbouw B

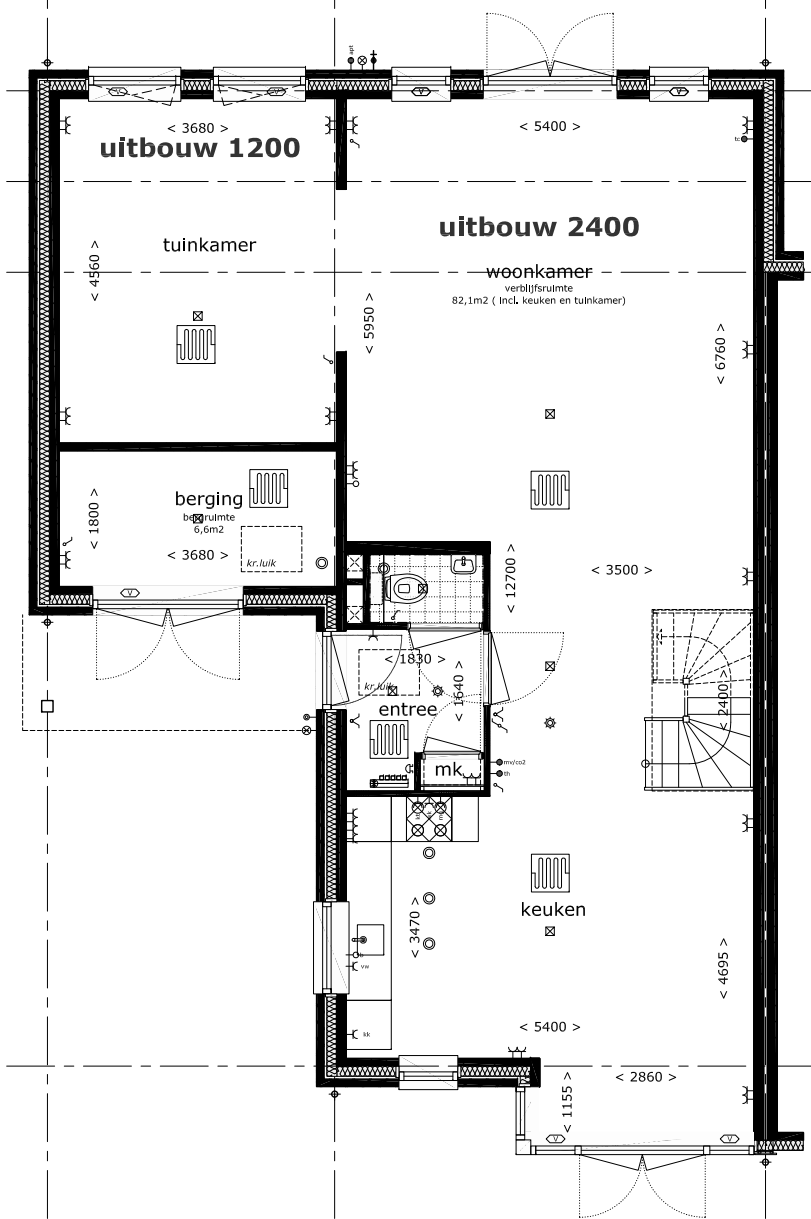

optie uitbouw C

- optie uitbouw A = uitbouw begane grond 1,2m1 tpv woonkamer**
- optie uitbouw B = uitbouw begane grond 1,2m1 tpv woonkamer en tuinkamer**
- optie uitbouw C = uitbouw begane grond 2,4m1 tpv woonkamer en 1,2m1 tpv tuinkamer**
- optie uitbouw D = optie uitbouw A met uitbouw 1e verdieping 1,2m1**
- optie uitbouw E = optie uitbouw B met uitbouw 1e verdieping 1,2m1**
- optie uitbouw F = optie uitbouw C met uitbouw 1e verdieping 1,2m1**



Bouwbedrijf Frans Vink & Zn bv
Postbus 2
2840 AA Moordrecht

email bouw@vinkbedrijven.nl
tel 0182 373044

www.vinkbedrijven.nl

projekt : **Essendael fase 5 te Rhoon**
omschrijving : **Lauren optie uitbouw begane grond type 2L2 en 2L3**


formaat-schaal : 1 : 100 (formaat A3)

datum : 10 aug 2017

gewijzigd : nvt

tek nr :

494 OP L 210

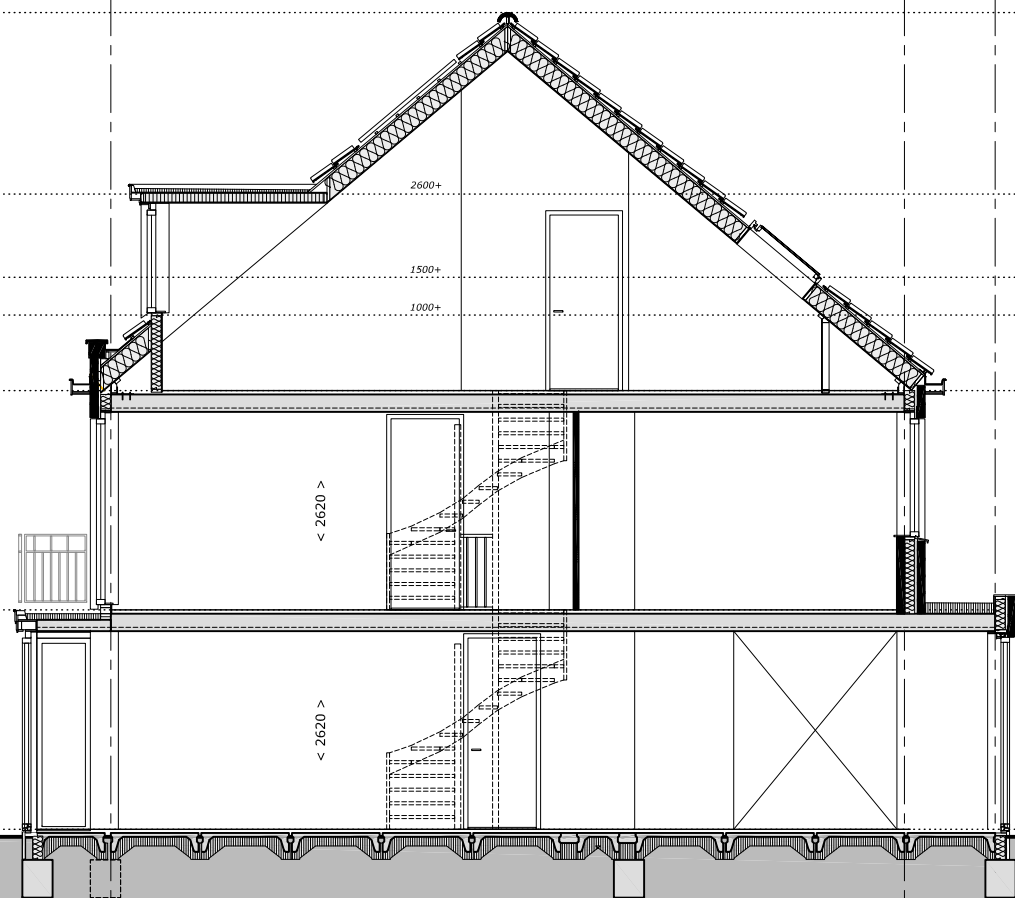

optie uitbouw A



optie uitbouw A

- optie uitbouw A = uitbouw begane grond 1,2m1 tpv woonkamer
- optie uitbouw B = uitbouw begane grond 1,2m1 tpv woonkamer en tuinkamer
- optie uitbouw C = uitbouw begane grond 2,4m1 tpv woonkamer en 1,2m1 tpv tuinkamer
- optie uitbouw D = optie uitbouw A met uitbouw 1e verdieping 1,2m1
- optie uitbouw E = optie uitbouw B met uitbouw 1e verdieping 1,2m1
- optie uitbouw F = optie uitbouw C met uitbouw 1e verdieping 1,2m1

opm.: de indelingen in de doorsneden zijn ter indicatie weergegeven



Bouwbedrijf Frans Vink & Zn bv
Postbus 2
2840 AA Moordrecht

email bouw@vinkbedrijven.nl
tel 0182 373044

www.vinkbedrijven.nl

project : Essendael fase 5 te Rhoon
omschrijving : Lauren optie uitbouw A begane grond
type 2L2 en 2L3


formaat-schaal : 1 : 100 (formaat A3)

datum : 10 aug 2017

gewijzigd : nvt

tek nr :

494 OP L 211

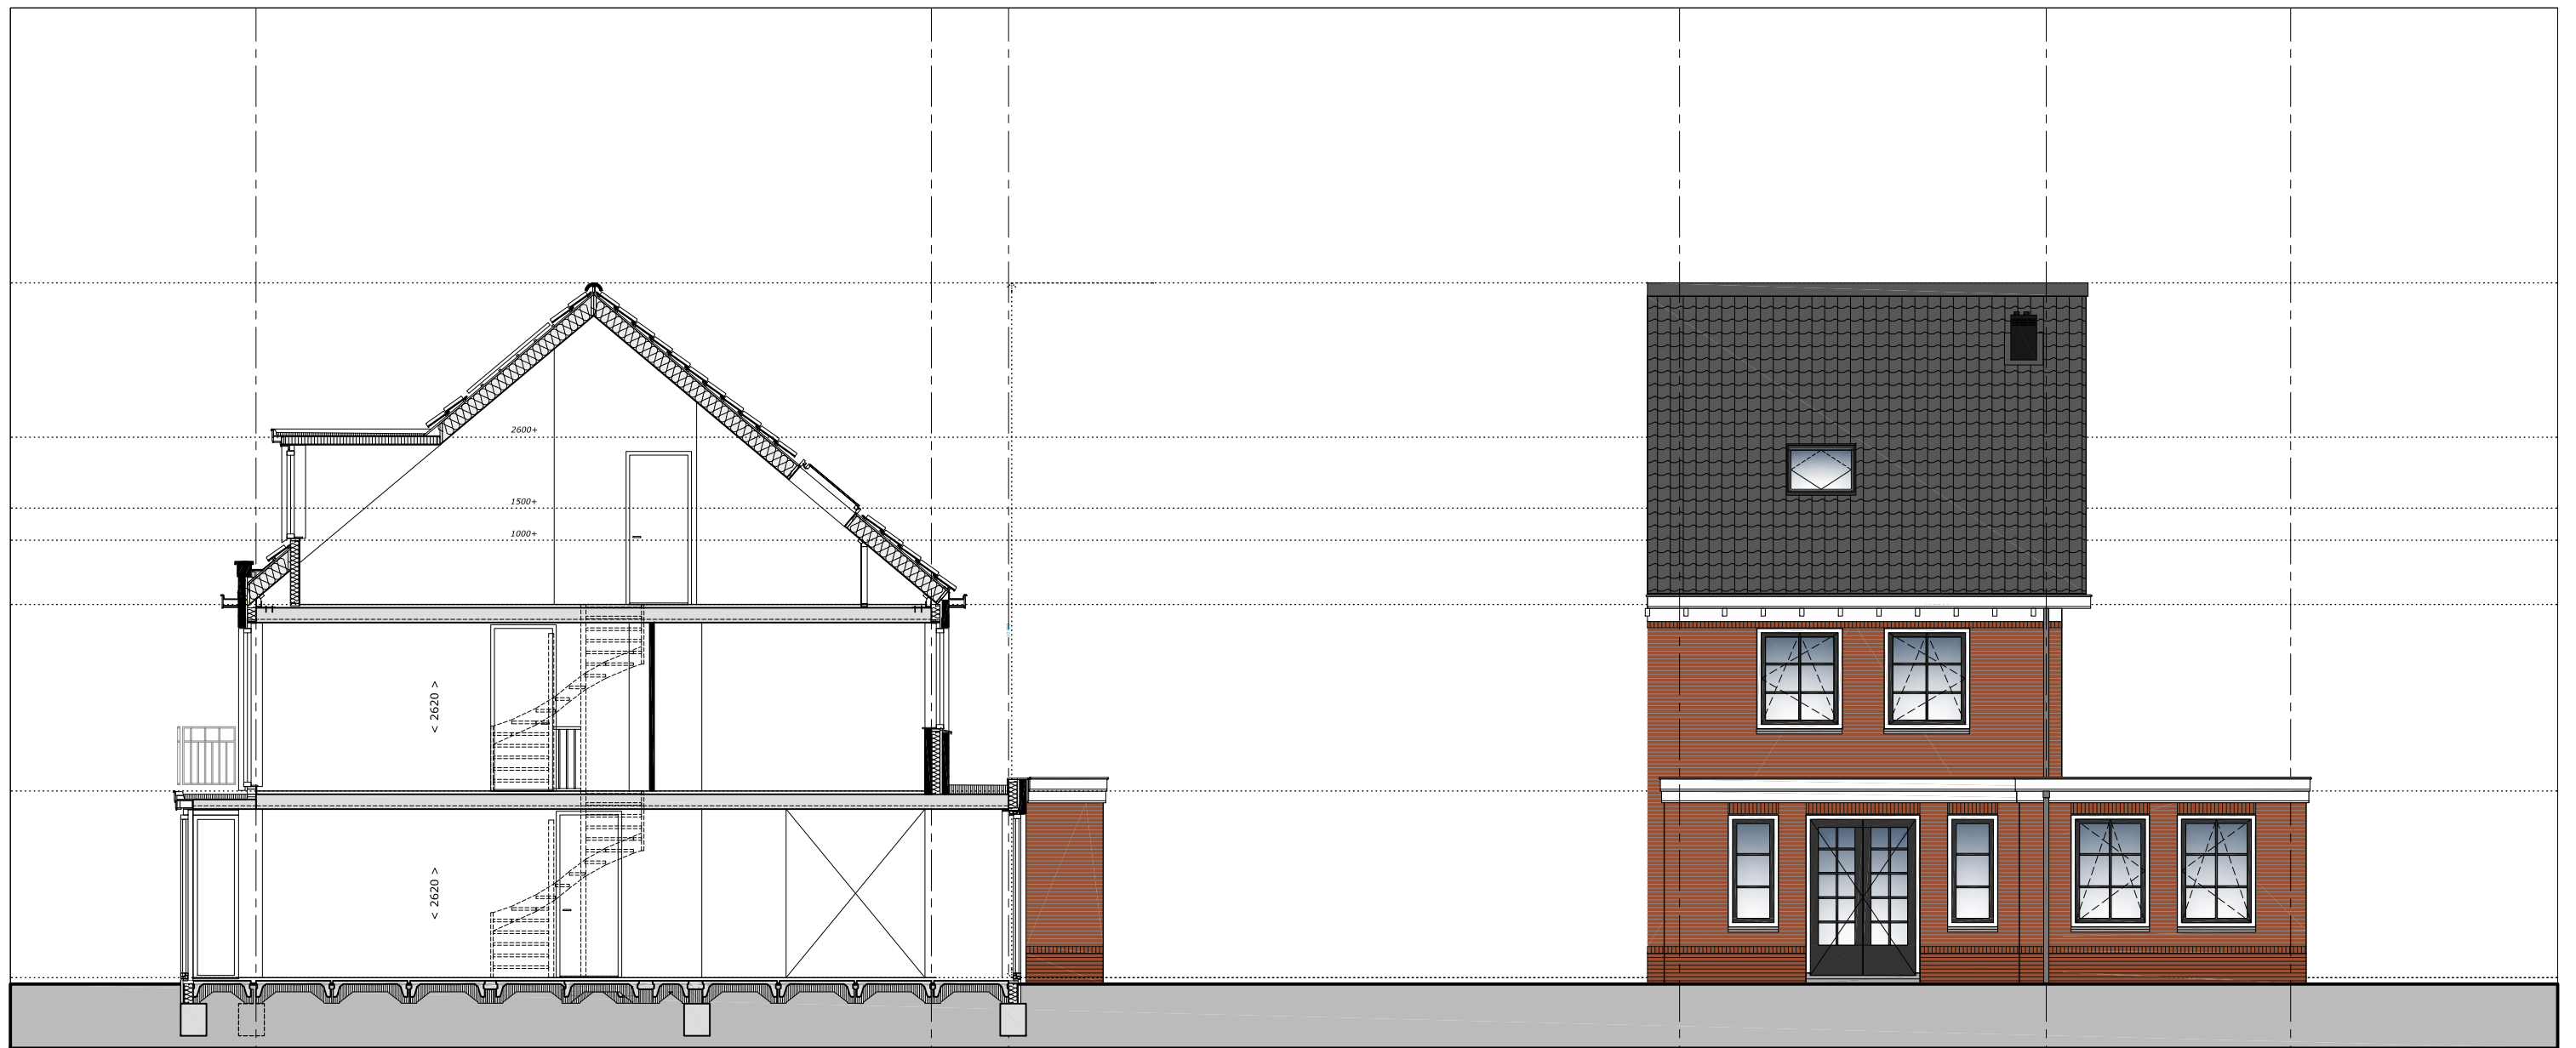

optie uitbouw B

optie uitbouw B

- optie uitbouw A = uitbouw begane grond 1,2m1 tpv woonkamer
- optie uitbouw B = uitbouw begane grond 1,2m1 tpv woonkamer en tuinkamer
- optie uitbouw C = uitbouw begane grond 2,4m1 tpv woonkamer en 1,2m1 tpv tuinkamer
- optie uitbouw D = optie uitbouw A met uitbouw 1e verdieping 1,2m1
- optie uitbouw E = optie uitbouw B met uitbouw 1e verdieping 1,2m1
- optie uitbouw F = optie uitbouw C met uitbouw 1e verdieping 1,2m1

opm.: de indelingen in de doorsneden zijn ter indicatie weergegeven



Bouwbedrijf Frans Vink & Zn bv
Postbus 2
2840 AA Moordrecht

email bouw@vinkbedrijven.nl
tel 0182 373044

www.vinkbedrijven.nl

project : Essendael fase 5 te Rhoon
omschrijving : Lauren optie uitbouw B begane grond
type 2L2 en 2L3


maat-schaal : 1 : 100 (formaat A3)

datum : 10 aug 2017

gewijzigd : nvt

tek nr :

494 OP L 212

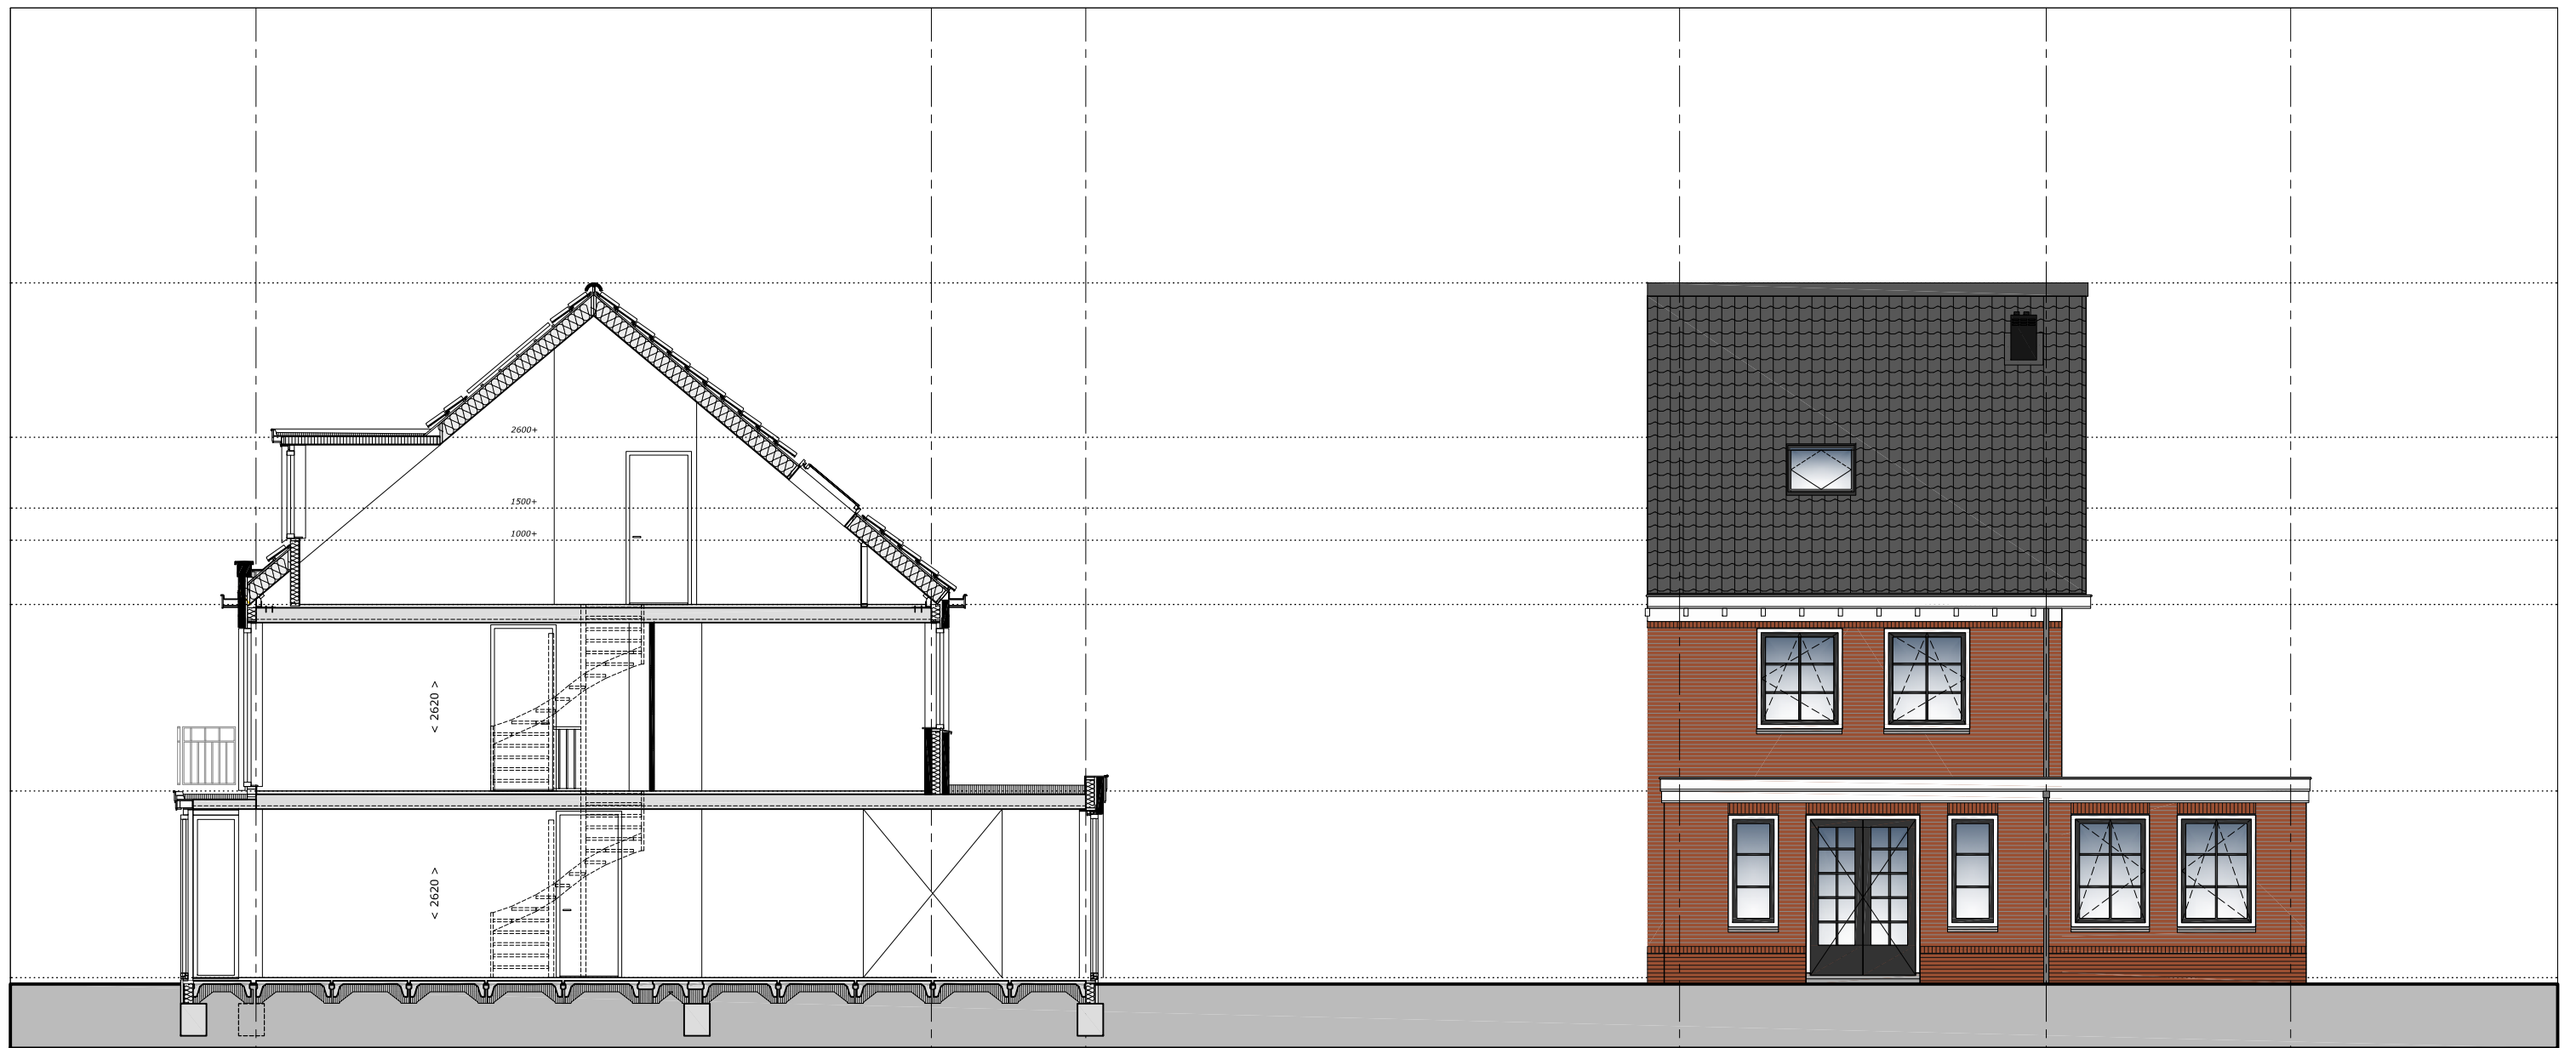

optie uitbouw C

optie uitbouw C

- optie uitbouw A = uitbouw begane grond 1,2m1 tpv woonkamer
- optie uitbouw B = uitbouw begane grond 1,2m1 tpv woonkamer en tuinkamer
- optie uitbouw C = uitbouw begane grond 2,4m1 tpv woonkamer en 1,2m1 tpv tuinkamer
- optie uitbouw D = optie uitbouw A met uitbouw 1e verdieping 1,2m1
- optie uitbouw E = optie uitbouw B met uitbouw 1e verdieping 1,2m1
- optie uitbouw F = optie uitbouw C met uitbouw 1e verdieping 1,2m1

opm.: de indelingen in de doorsneden zijn ter indicatie weergegeven



Bouwbedrijf Frans Vink & Zn bv
Postbus 2
2840 AA Moordrecht

email bouw@vinkbedrijven.nl
tel 0182 373044

www.vinkbedrijven.nl

project : Essendael fase 5 te Rhoon
omschrijving : Lauren optie uitbouw C begane grond
type 2L2 en 2L3


formaat-schaal : 1 : 100 (formaat A3)

datum : 10 aug 2017


gewijzigd : nvt

tek nr :


494 OP L 213

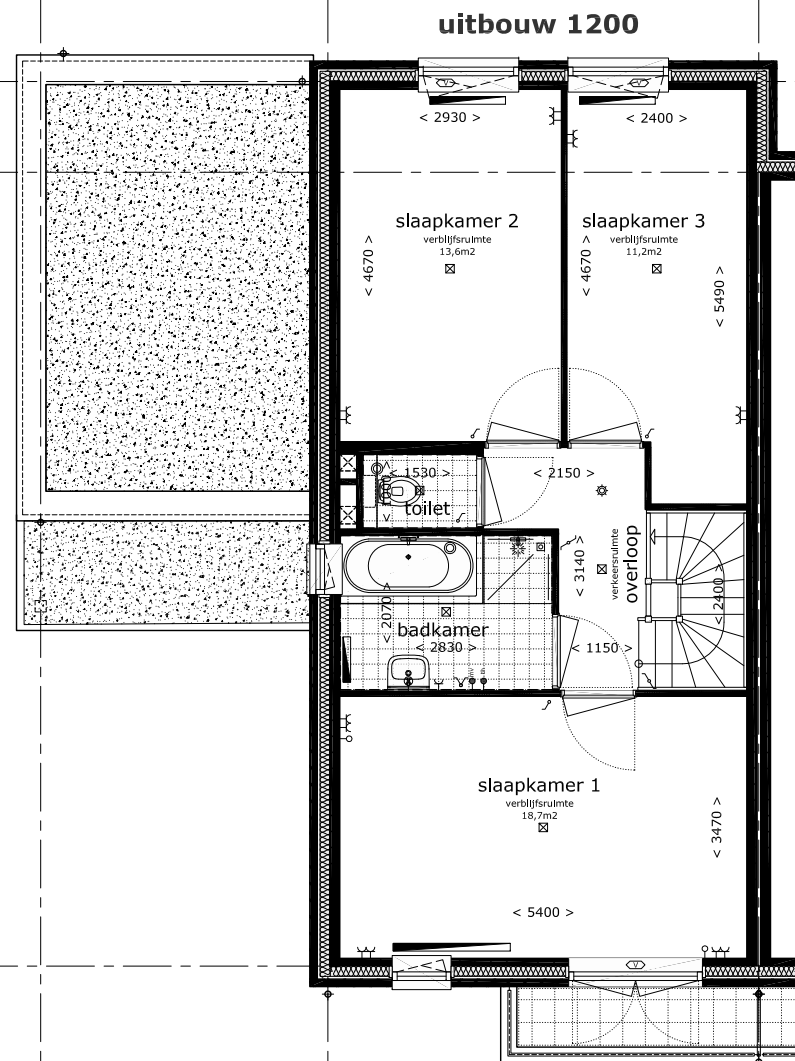

optie uitbouw D

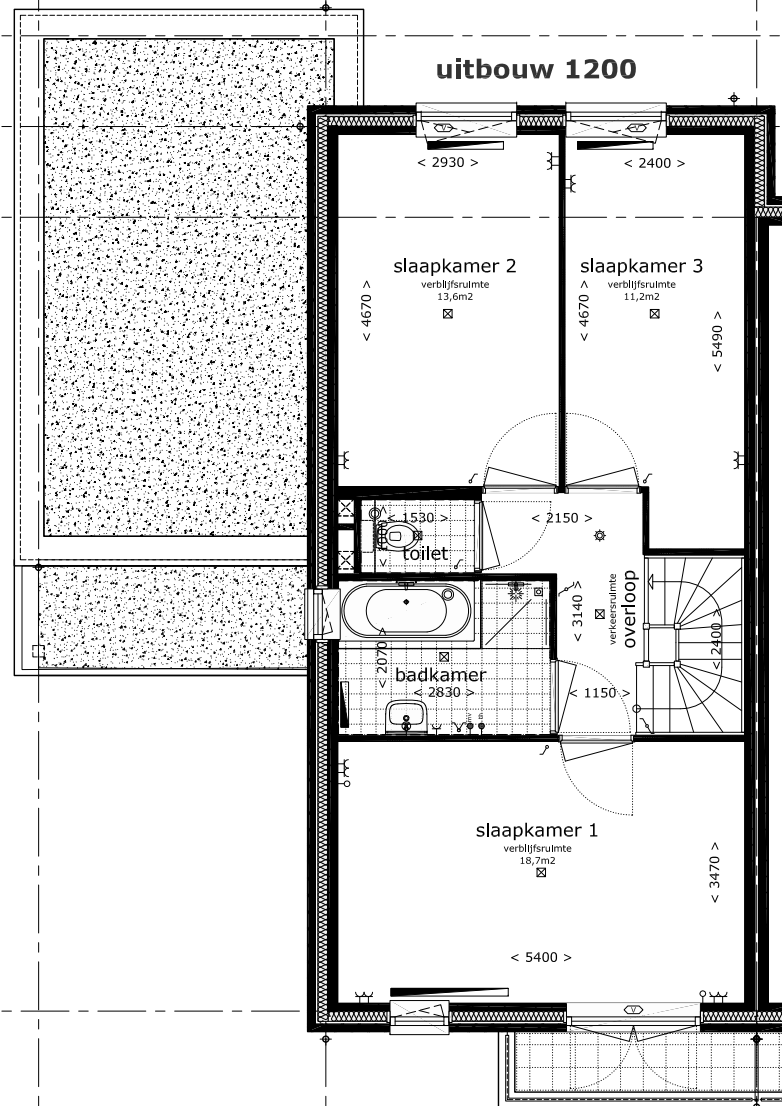

optie uitbouw E

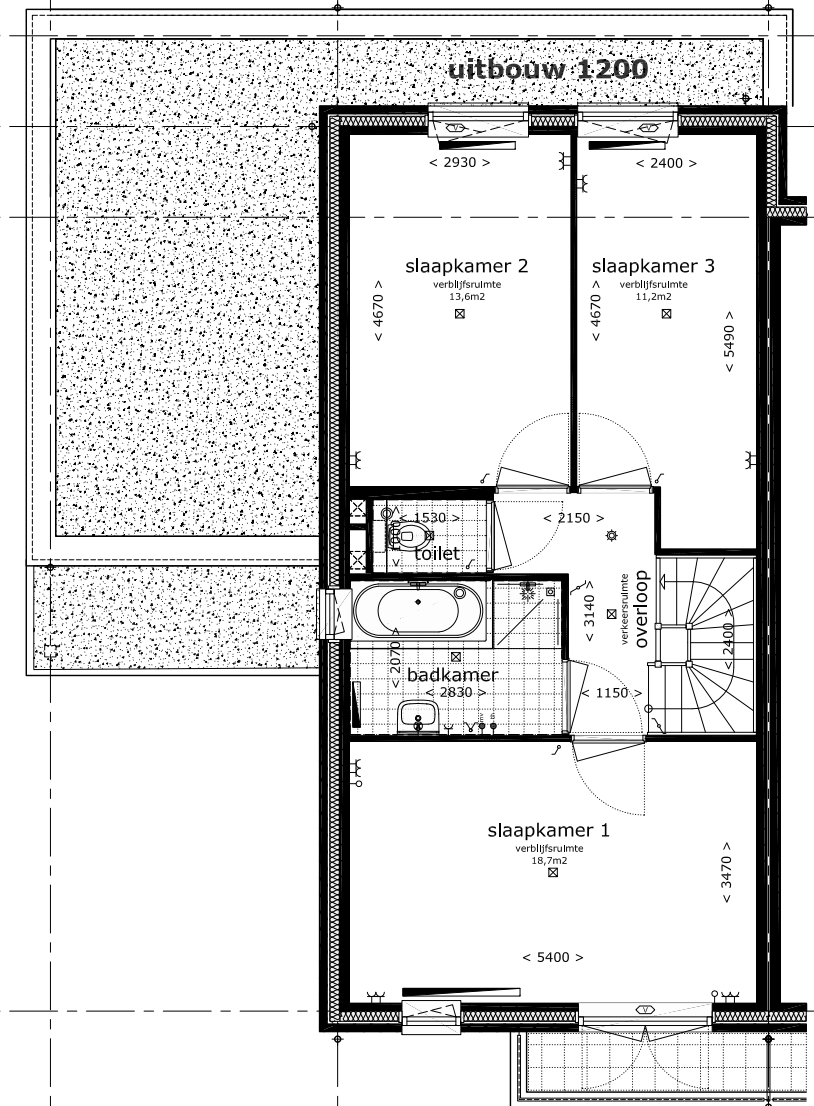

optie uitbouw F

- optie uitbouw A = uitbouw begane grond 1,2m1 tpv woonkamer
- optie uitbouw B = uitbouw begane grond 1,2m1 tpv woonkamer en tuinkamer
- optie uitbouw C = uitbouw begane grond 2,4m1 tpv woonkamer en 1,2m1 tpv tuinkamer
- optie uitbouw D = optie uitbouw A met uitbouw 1e verdieping 1,2m1
- optie uitbouw E = optie uitbouw B met uitbouw 1e verdieping 1,2m1
- optie uitbouw F = optie uitbouw C met uitbouw 1e verdieping 1,2m1



Bouwbedrijf Frans Vink & Zn bv
Postbus 2
2840 AA Moordrecht

email bouw@vinkbedrijven.nl
tel 0182 373044

www.vinkbedrijven.nl

project : Essendael fase 5 te Rhoon
omschrijving : Lauren optie uitbouw 1e verdieping
type 2L2 en 2L3


maat-schaal : 1 : 100 (maat A3)

datum : 10 aug 2017

gewijzigd : nvt

tek nr :

494 OP L 220

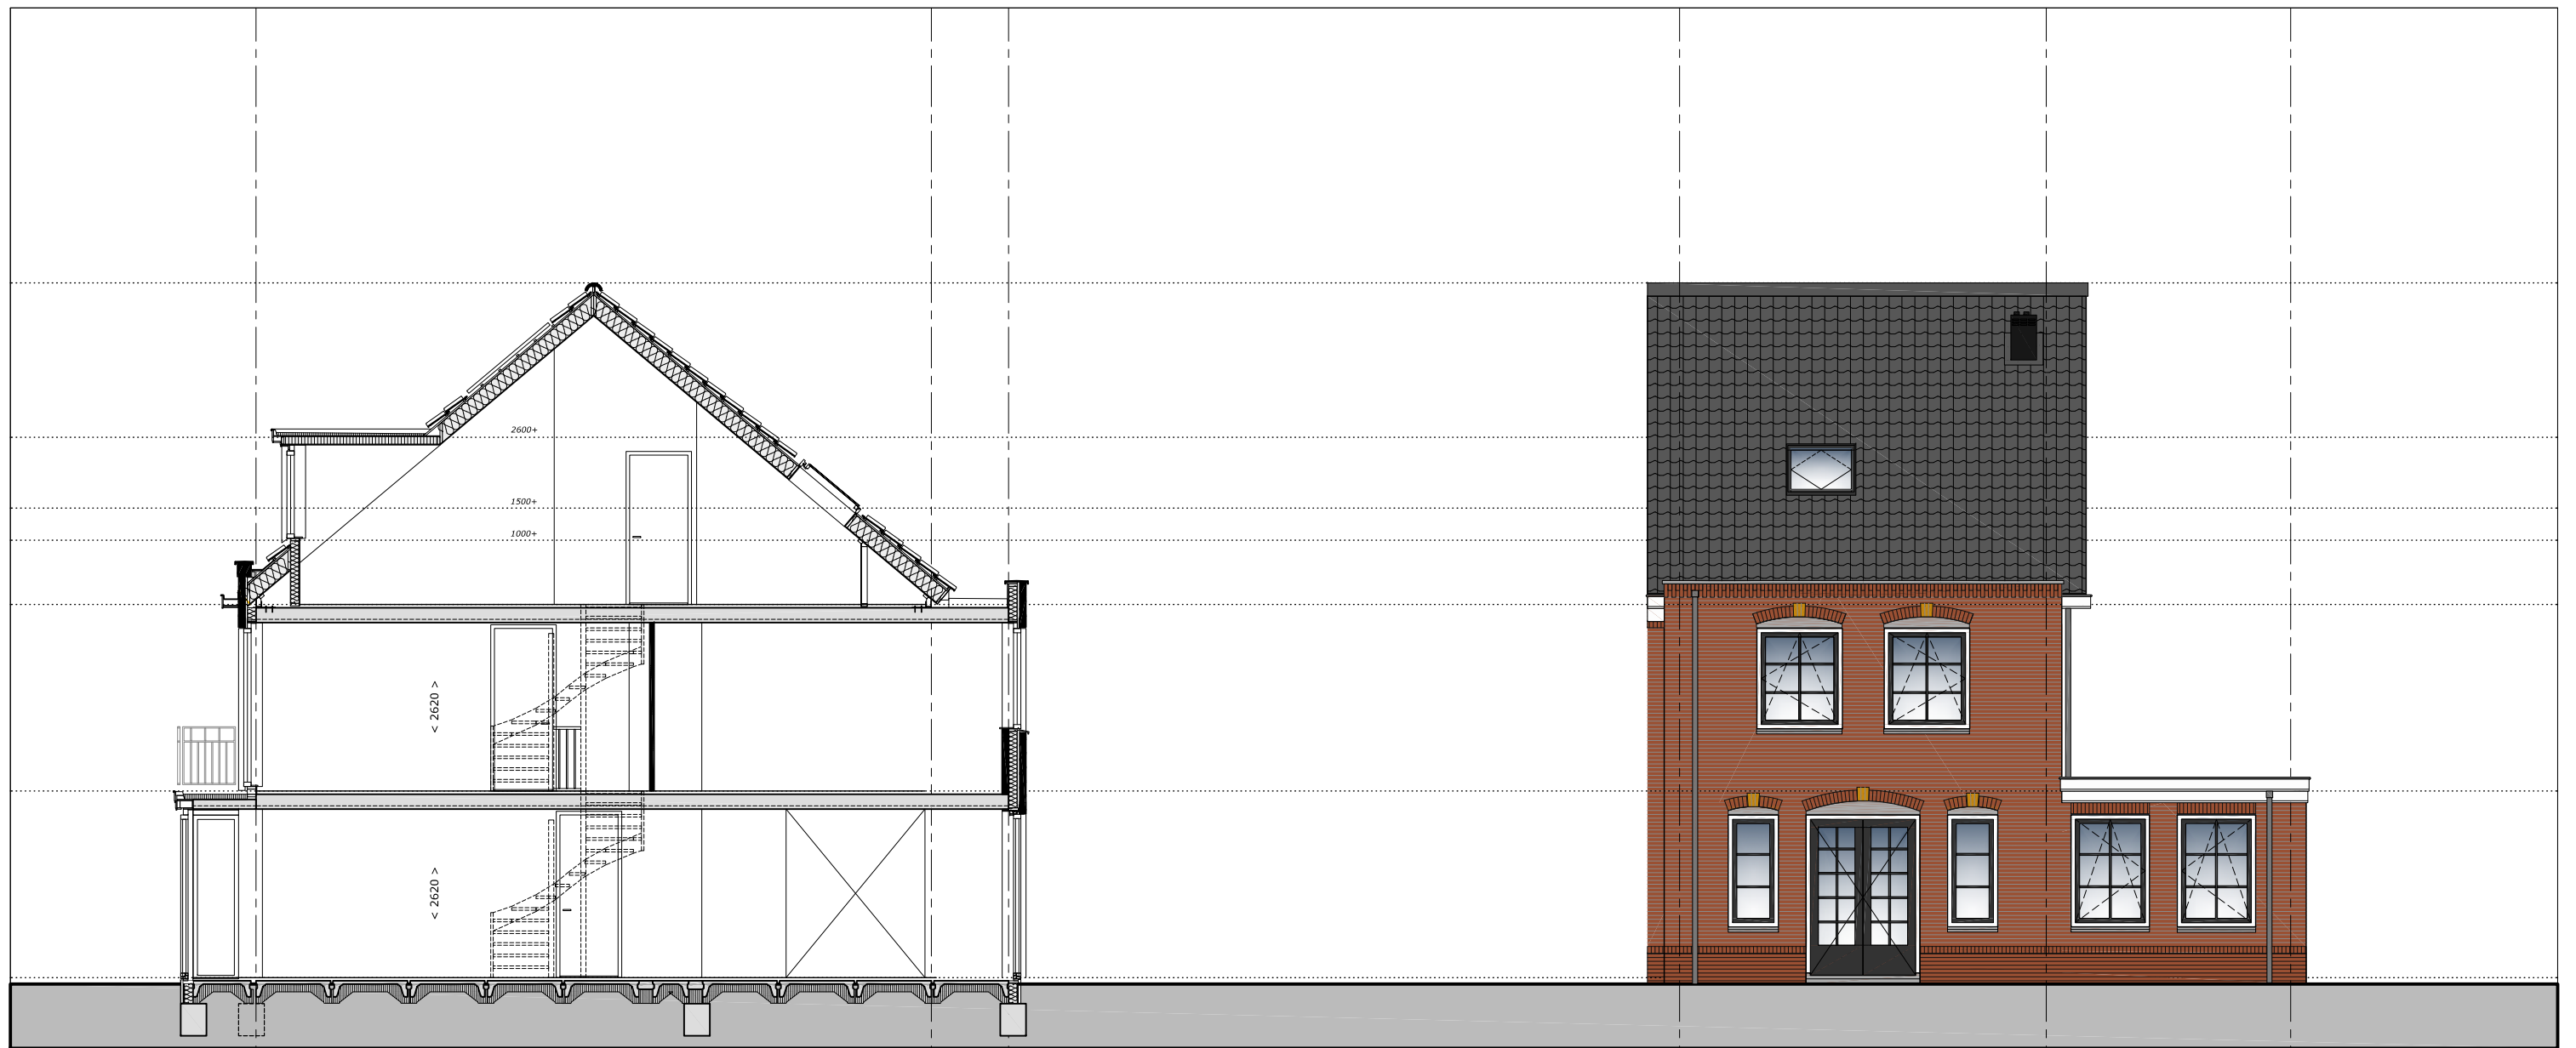

optie uitbouw D

optie uitbouw D

- optie uitbouw A = uitbouw begane grond 1,2m1 tpv woonkamer
- optie uitbouw B = uitbouw begane grond 1,2m1 tpv woonkamer en tuinkamer
- optie uitbouw C = uitbouw begane grond 2,4m1 tpv woonkamer en 2,1m1 tpv tuinkamer
- optie uitbouw D = optie uitbouw A met uitbouw 1e verdieping 1,2m1
- optie uitbouw E = optie uitbouw B met uitbouw 1e verdieping 1,2m1
- optie uitbouw F = optie uitbouw C met uitbouw 1e verdieping 1,2m1

opm.: de indelingen in de doorsneden zijn ter indicatie weergegeven



Bouwbedrijf Frans Vink & Zn bv
Postbus 2
2840 AA Moordrecht

email bouw@vinkbedrijven.nl
tel 0182 373044

www.vinkbedrijven.nl

project : Essendael fase 5 te Rhoon
omschrijving : Lauren optie uitbouw D 1e verdieping
type 2L2 en 2L3


formaat-schaal : 1 : 100 (formaat A3)

datum : 10 aug 2017

gewijzigd : nvt

tek nr :

494 OP L 221

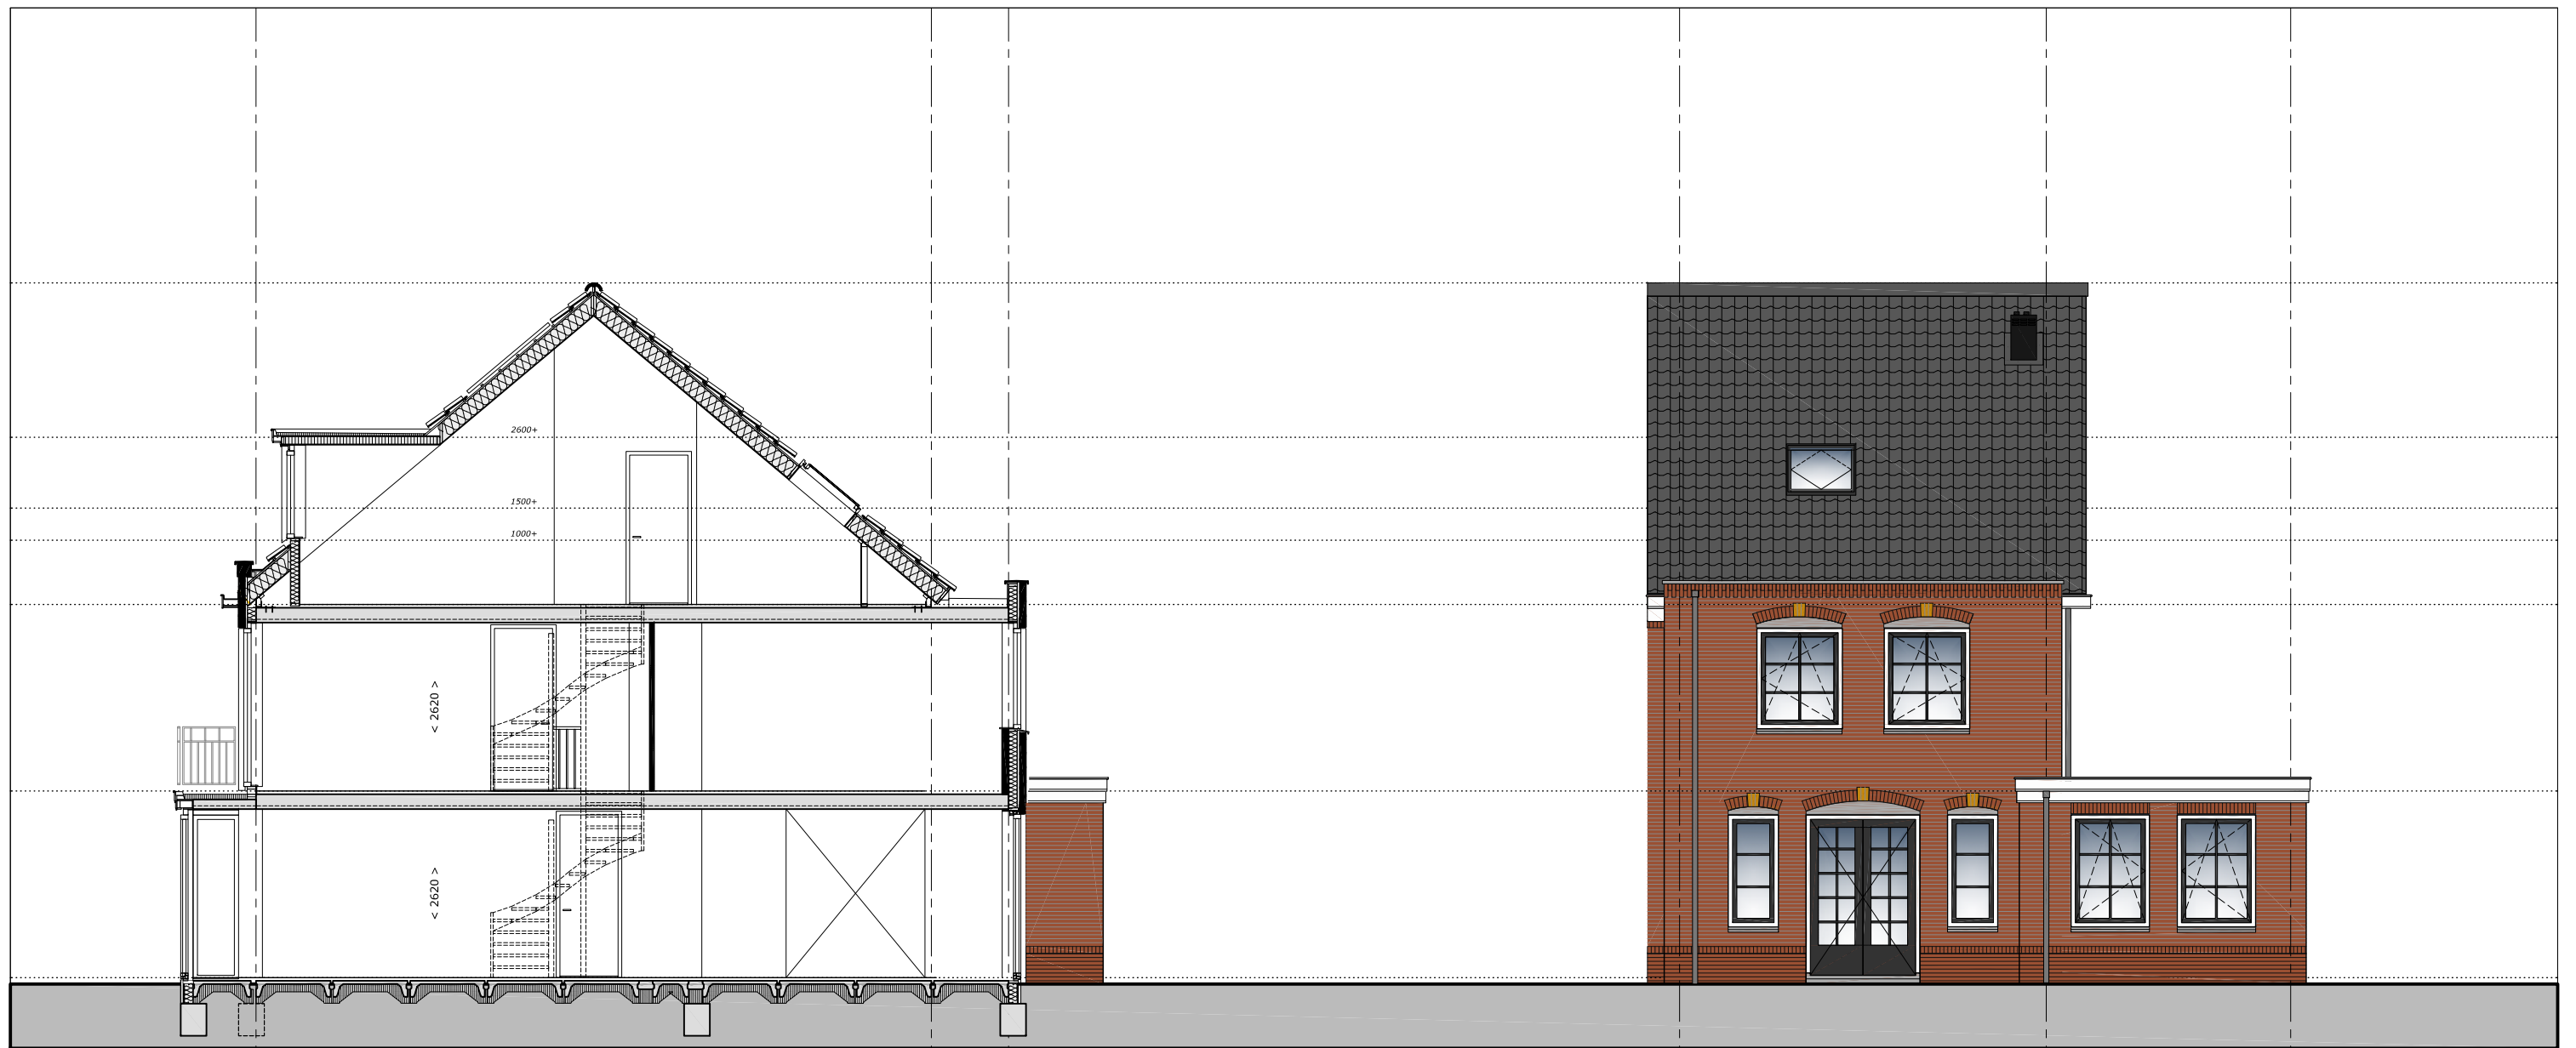

optie uitbouw E

optie uitbouw E

- optie uitbouw A = uitbouw begane grond 1,2m1 tpv woonkamer
- optie uitbouw B = uitbouw begane grond 1,2m1 tpv woonkamer en tuinkamer
- optie uitbouw C = uitbouw begane grond 2,4m1 tpv woonkamer en 2,1m1 tpv tuinkamer
- optie uitbouw D = optie uitbouw A met uitbouw 1e verdieping 1,2m1
- optie uitbouw E = optie uitbouw B met uitbouw 1e verdieping 1,2m1
- optie uitbouw F = optie uitbouw C met uitbouw 1e verdieping 1,2m1

opm.: de indelingen in de doorsneden zijn ter indicatie weergegeven



Bouwbedrijf Frans Vink & Zn bv
Postbus 2
2840 AA Moordrecht

email bouw@vinkbedrijven.nl
tel 0182 373044

www.vinkbedrijven.nl

project : Essendael fase 5 te Rhoon
omschrijving : Lauren optie uitbouw E 1e verdieping
type 2L2 en 2L3


formaat-schaal : 1 : 100 (formaat A3)

datum : 10 aug 2017

gewijzigd : nvt

tek nr :

494 OP L 222

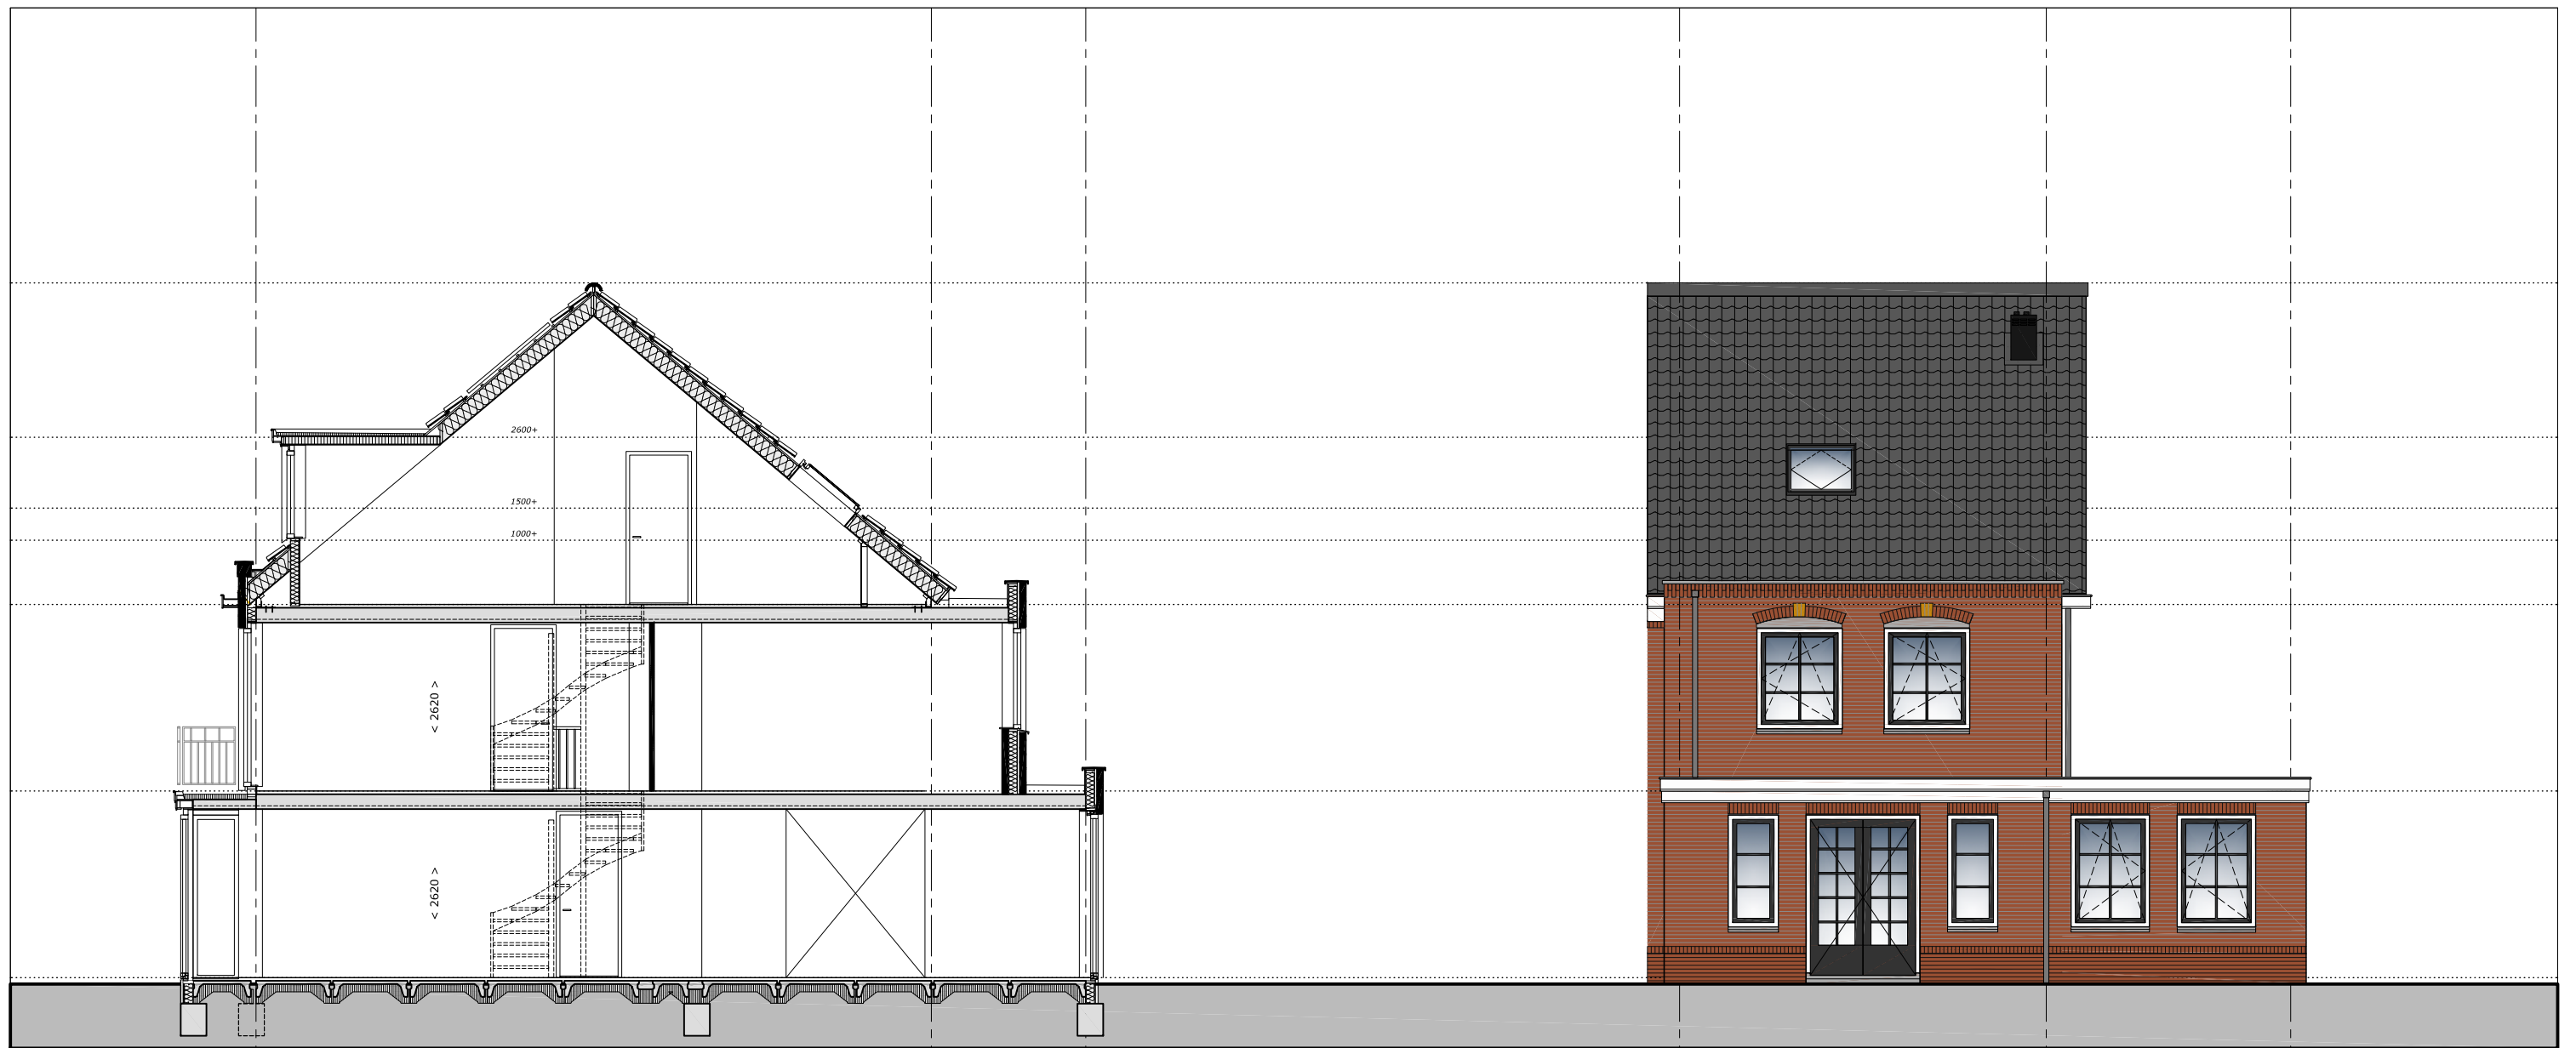

optie uitbouw F

optie uitbouw F

- optie uitbouw A = uitbouw begane grond 1,2m1 tpv woonkamer
- optie uitbouw B = uitbouw begane grond 1,2m1 tpv woonkamer en tuinkamer
- optie uitbouw C = uitbouw begane grond 2,4m1 tpv woonkamer en 2,1m1 tpv tuinkamer
- optie uitbouw D = optie uitbouw A met uitbouw 1e verdieping 1,2m1
- optie uitbouw E = optie uitbouw B met uitbouw 1e verdieping 1,2m1
- optie uitbouw F = optie uitbouw C met uitbouw 1e verdieping 1,2m1

opm.: de indelingen in de doorsneden zijn ter indicatie weergegeven



Bouwbedrijf Frans Vink & Zn bv
Postbus 2
2840 AA Moordrecht

email bouw@vinkbedrijven.nl
tel 0182 373044

www.vinkbedrijven.nl

project : Essendael fase 5 te Rhoon
omschrijving : Lauren optie uitbouw F 1e verdieping
type 2L2 en 2L3


formaat-schaal : 1 : 100 (formaat A3)

datum : 10 aug 2017


gewijzigd : nvt

tek nr :


494 OP L 223

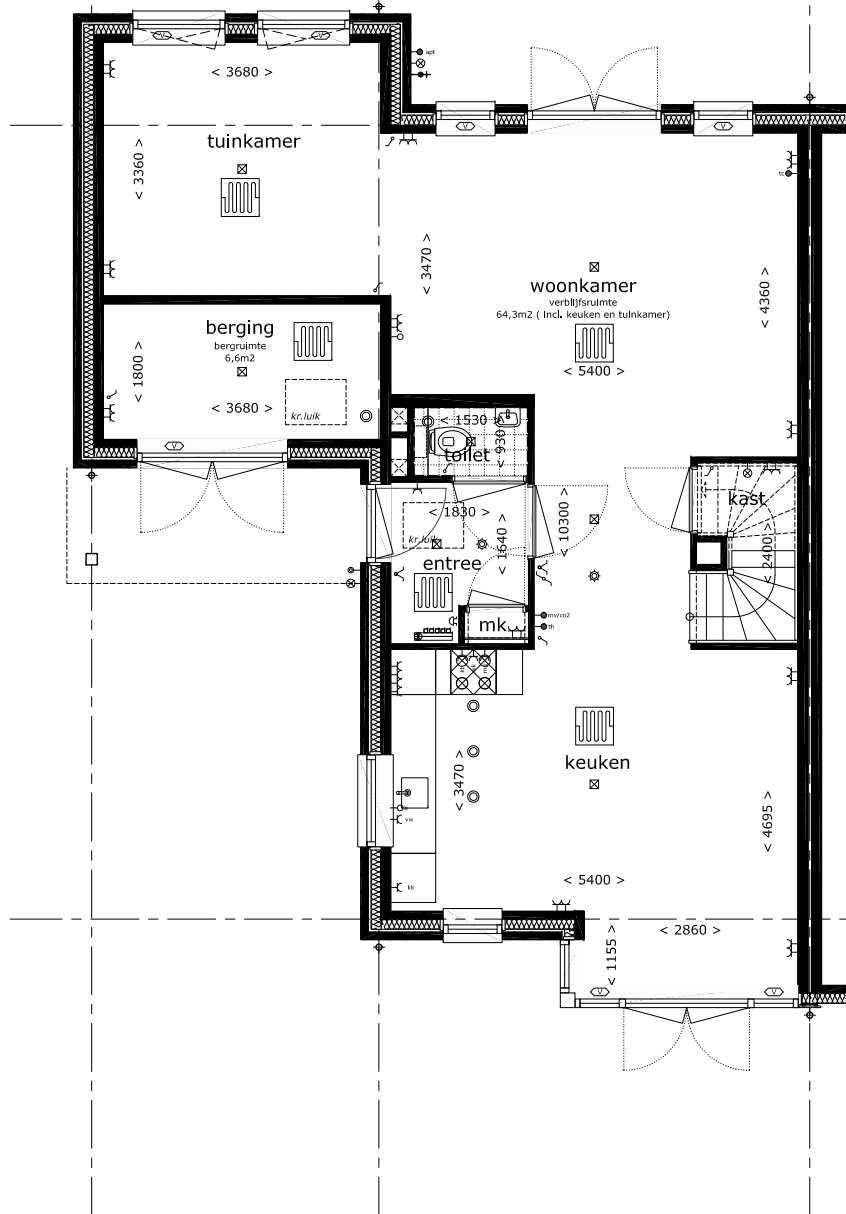

optie trapkast

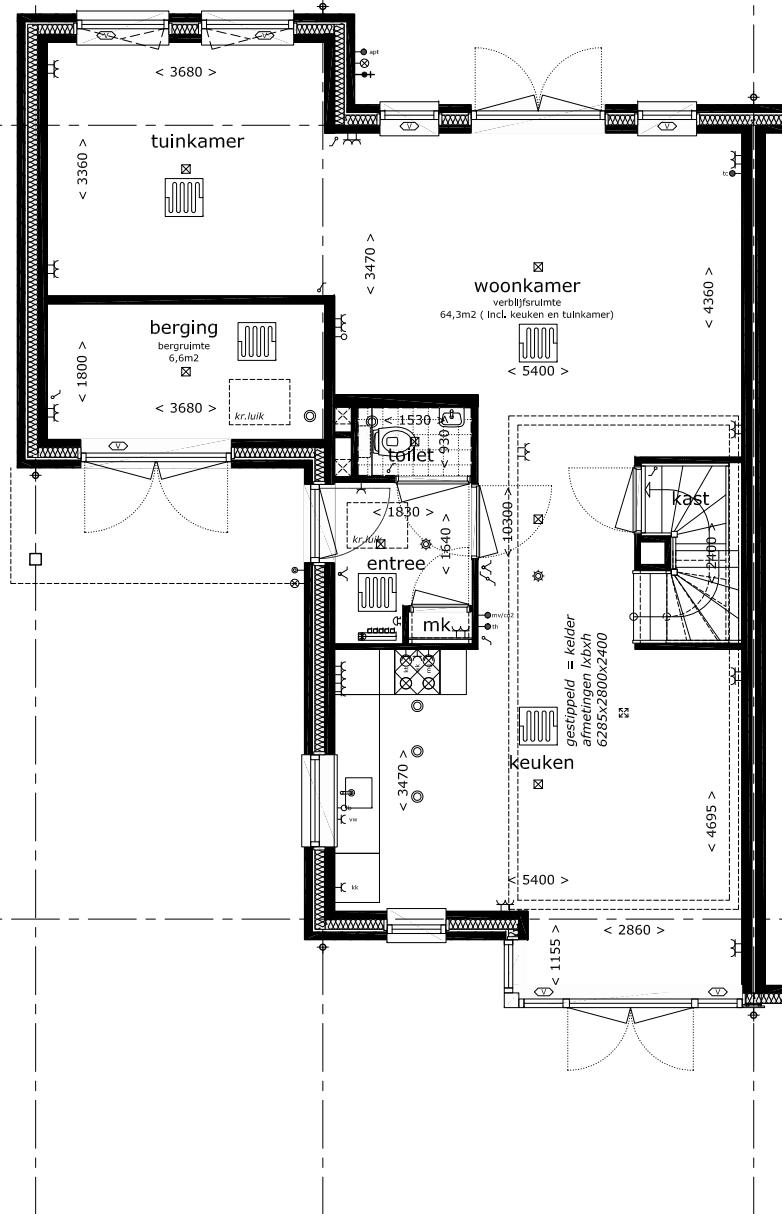

optie kelder

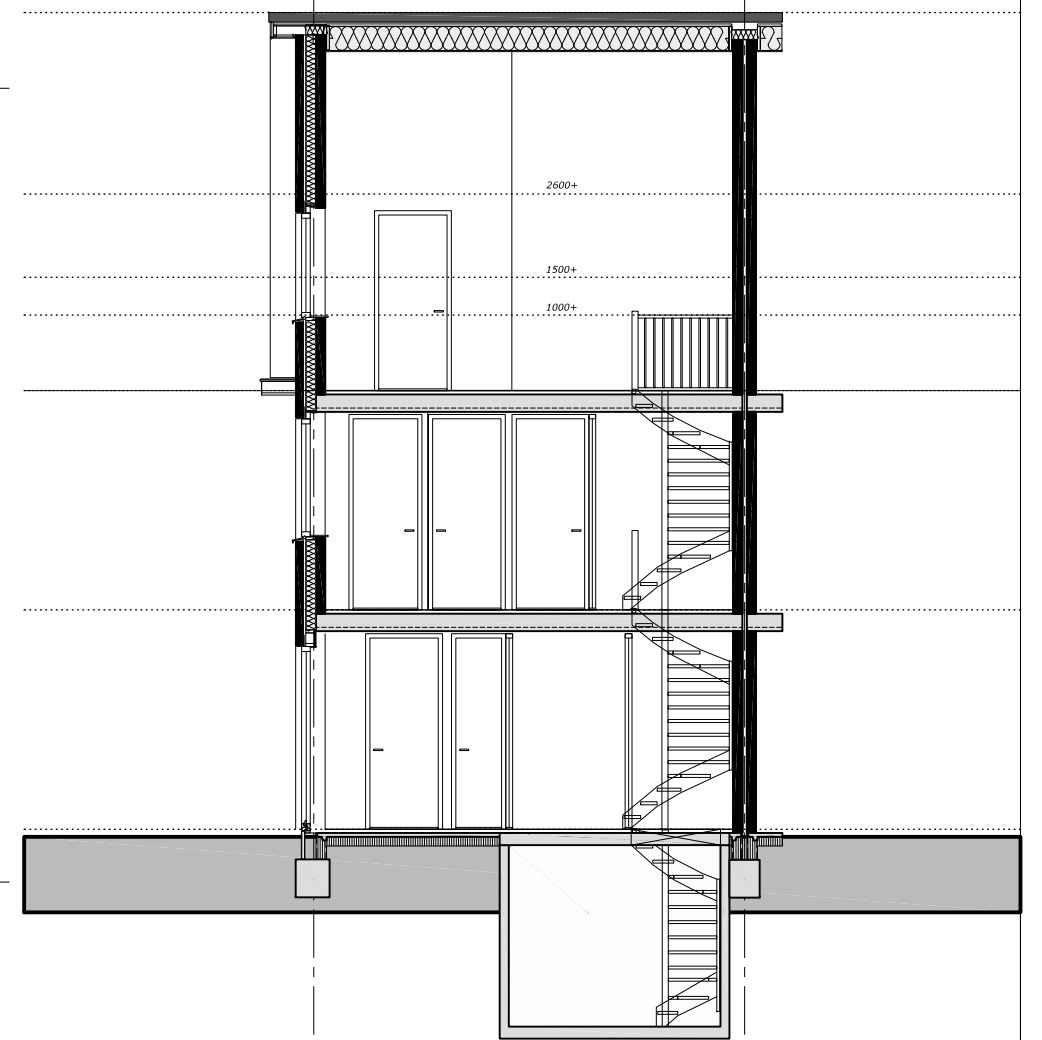

optie kelder



Bouwbedrijf Frans Vink & Zn bv
Postbus 2
2840 AA Moordrecht

email bouw@vinkbedrijven.nl
tel 0182 373044

www.vinkbedrijven.nl

projekt : Essendael fase 5 te Rhoon
omschrijving : Lauren optie trapkast en/of kelder
type 2L2 en 2L3


formaat-schaal : 1 : 100 (formaat A3)

datum : 10 aug 2017


gewijzigd : nvt

tek nr :

494 OP L 230

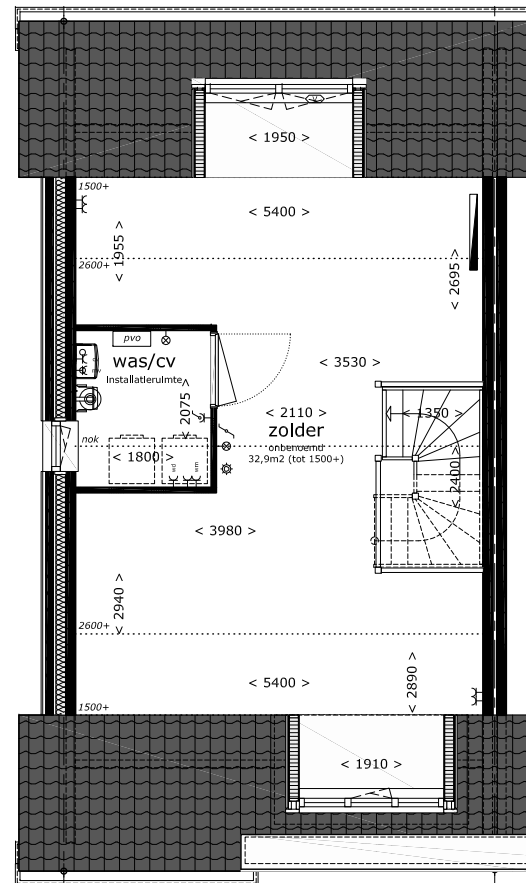

optie dakkapel
achtergevel

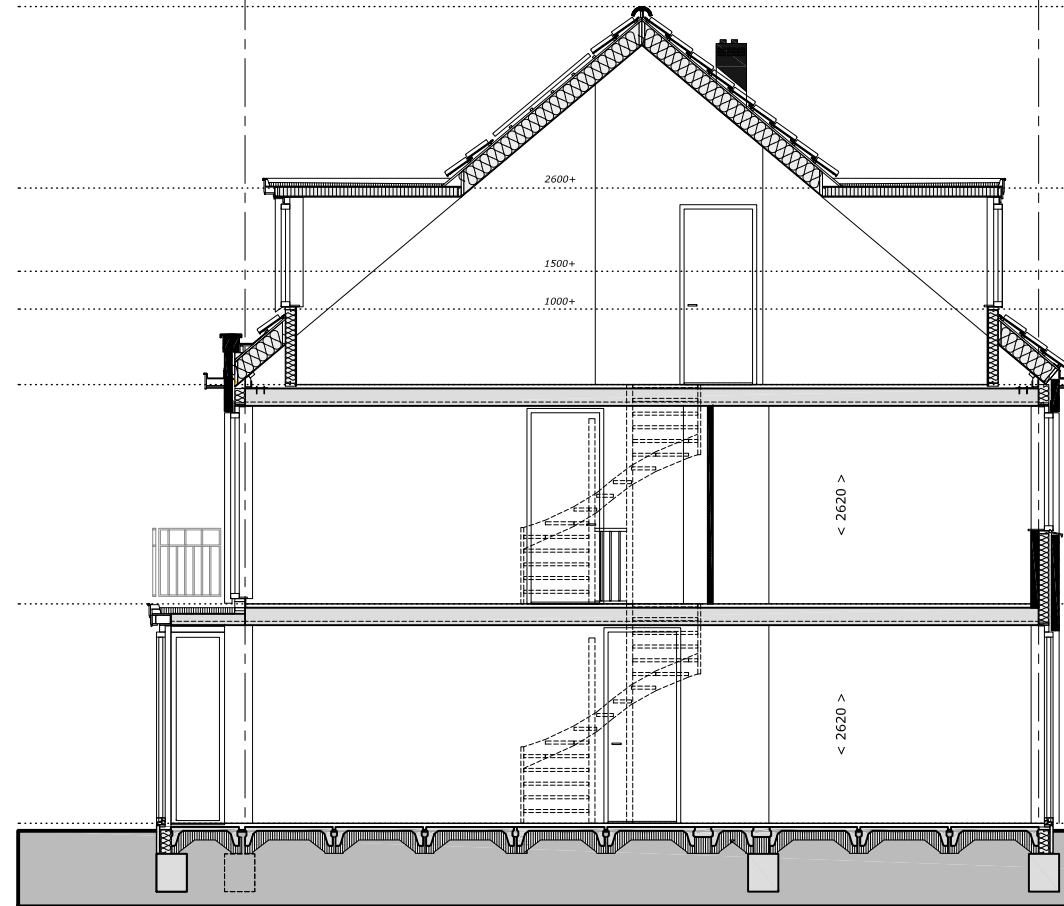

optie dakkapel
achtergevel



optie dakkapel
achtergevel

opm.: de indelingen in de doorsneden zijn ter indicatie weergegeven



Bouwbedrijf Frans Vink & Zn bv
Postbus 2
2840 AA Moordrecht

email bouw@vinkbedrijven.nl
tel 0182 373044

www.vinkbedrijven.nl

project : Essendael fase 5 te Rhoon
omschrijving : Lauren optie dakkapel achtergevel
type 2L2 en 2L3


formaat-schaal : 1 : 100 (formaat A3)

datum : 10 aug 2017


gewijzigd : nvt

tek nr :

494 OP L 231

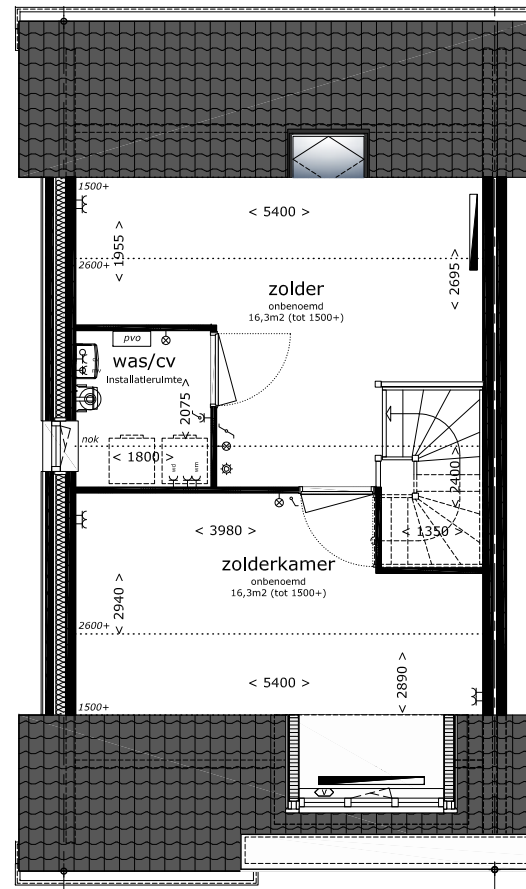

optie 1 zolderkamer

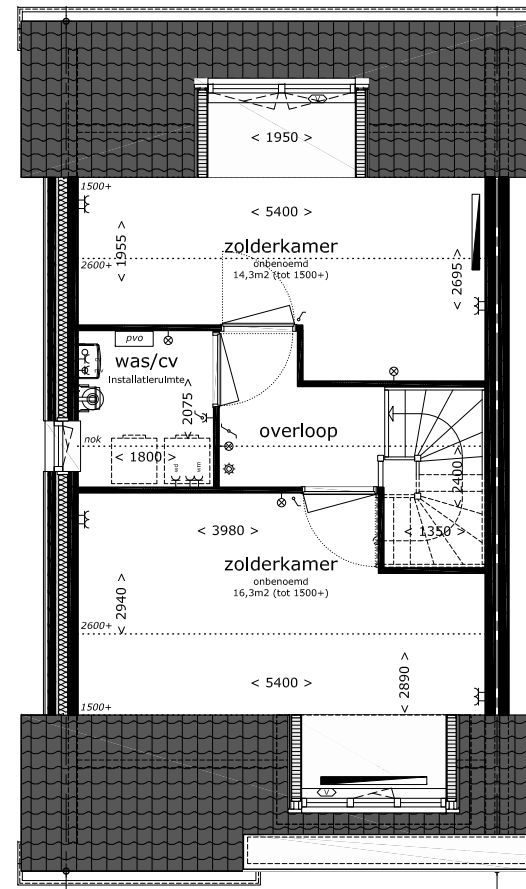

optie 2 zolderkamers

opm.: optie zolderkamer is exclusief optie dakkapel



Bouwbedrijf Frans Vink & Zn bv
Postbus 2
2840 AA Moordrecht

email bouw@vinkbedrijven.nl
tel 0182 373044

www.vinkbedrijven.nl

projekt : Essendael fase 5 te Rhooon
omschrijving : Lauren optie zolderkamer(s) type 2L2 en 2L3


formaat-schaal : 1 : 100 (formaat A3)

datum : 10 aug 2017


gewijzigd : nvt

tek nr :


494 OP L 232

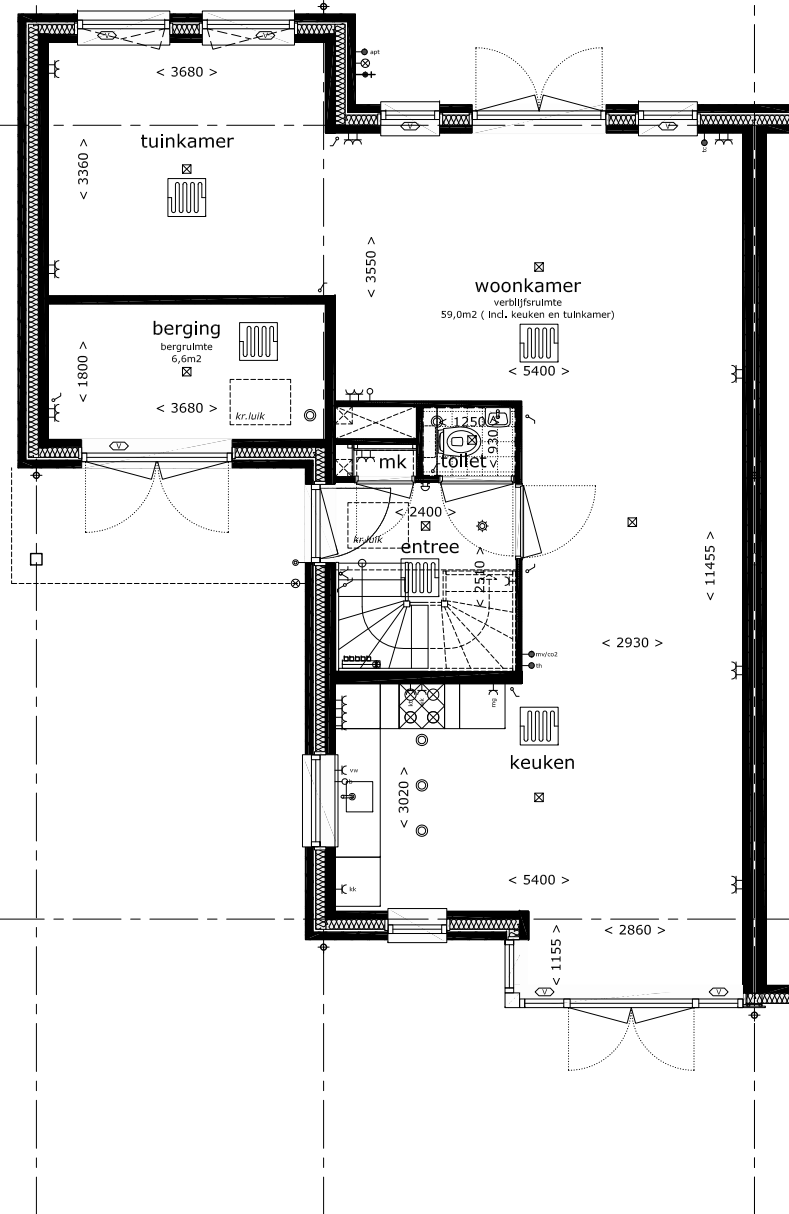

indeling L1

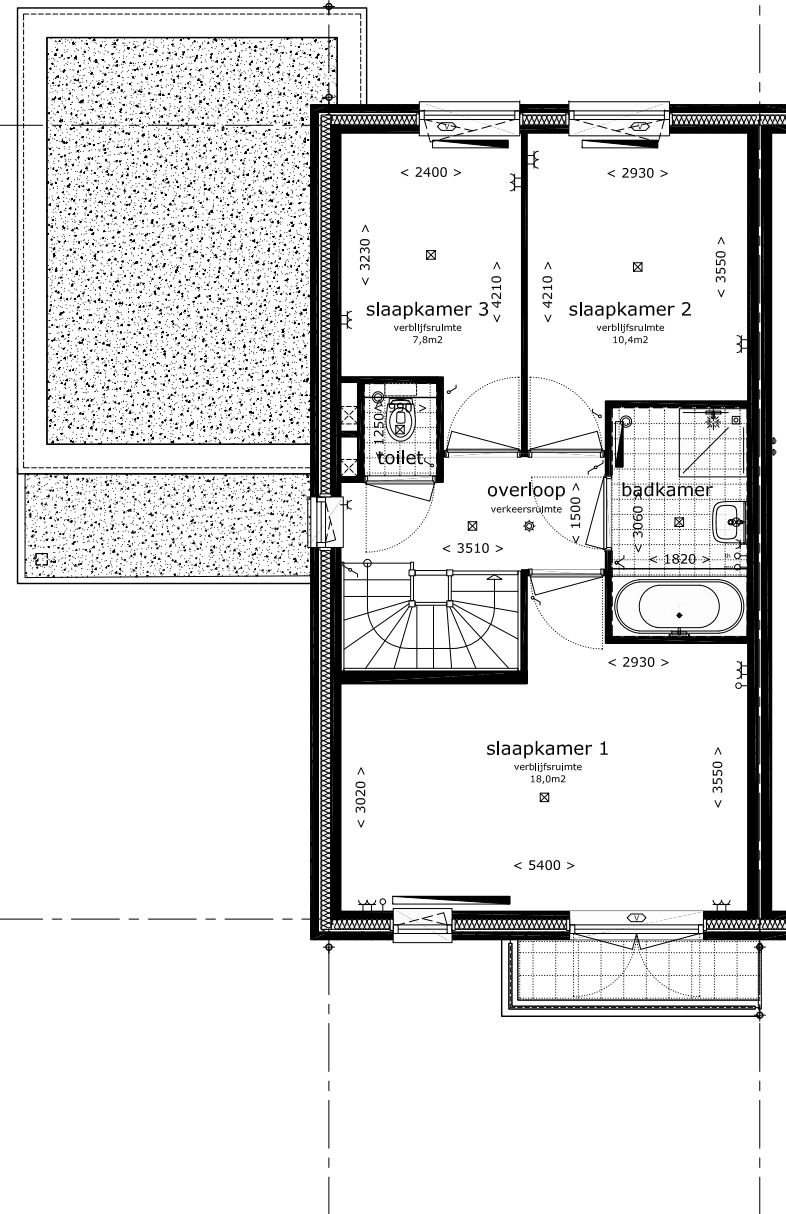

indeling L1

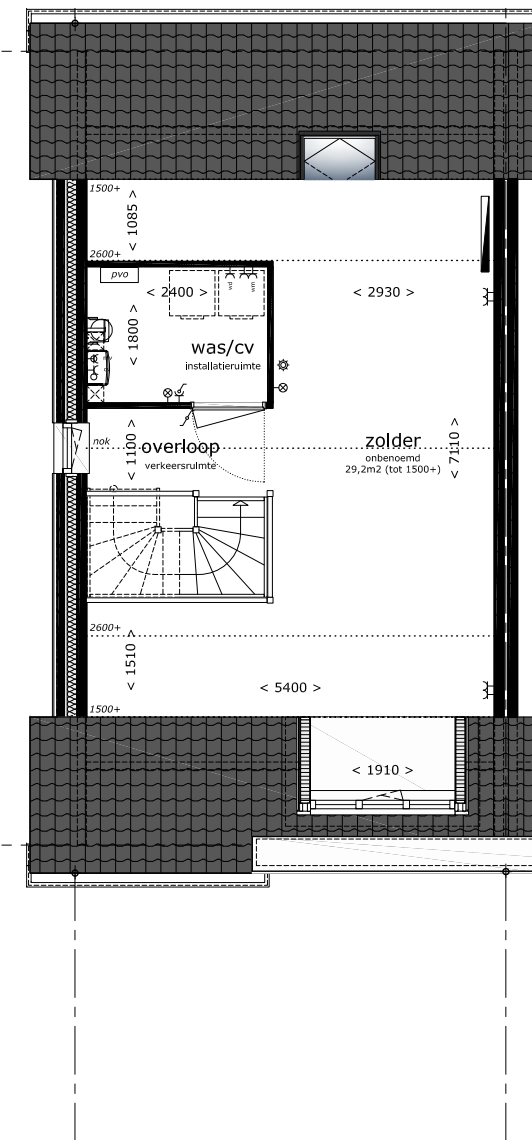

indeling L1

**indeling L1 betekent
binneninrichting van type 2L2 en
2L3 overeenkomstig de indeling
van woningtype 1L1**



Bouwbedrijf Frans Vink & Zn bv
Postbus 2
2840 AA Moordrecht

email bouw@vinkbedrijven.nl
tel 0182 373044

www.vinkbedrijven.nl

projekt : Essendael fase 5 te Rhoon
omschrijving : Lauren optie indeling overeenkomstig type 1L1


formaat-schaal : 1 : 100 (formaat A3)

datum : 10 aug 2017


gewijzigd : nvt

tek nr :


494 OP L 233

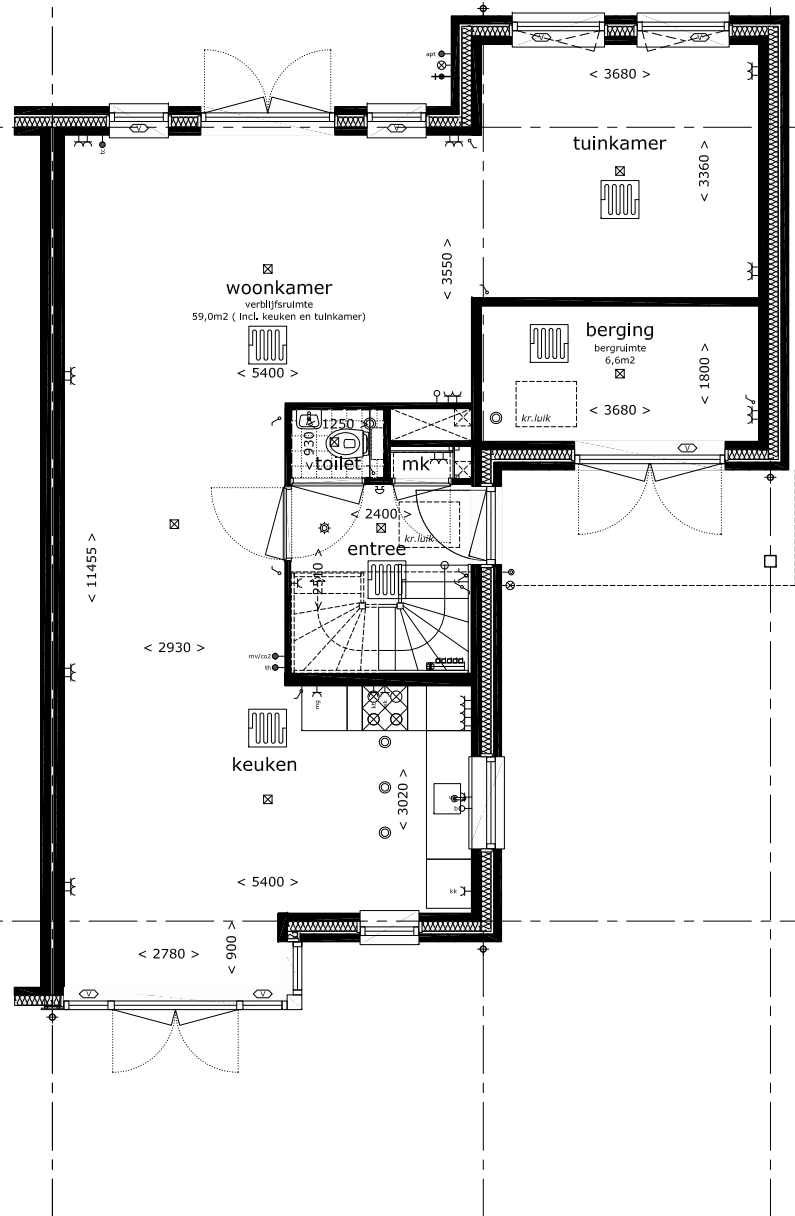

indeling L1s

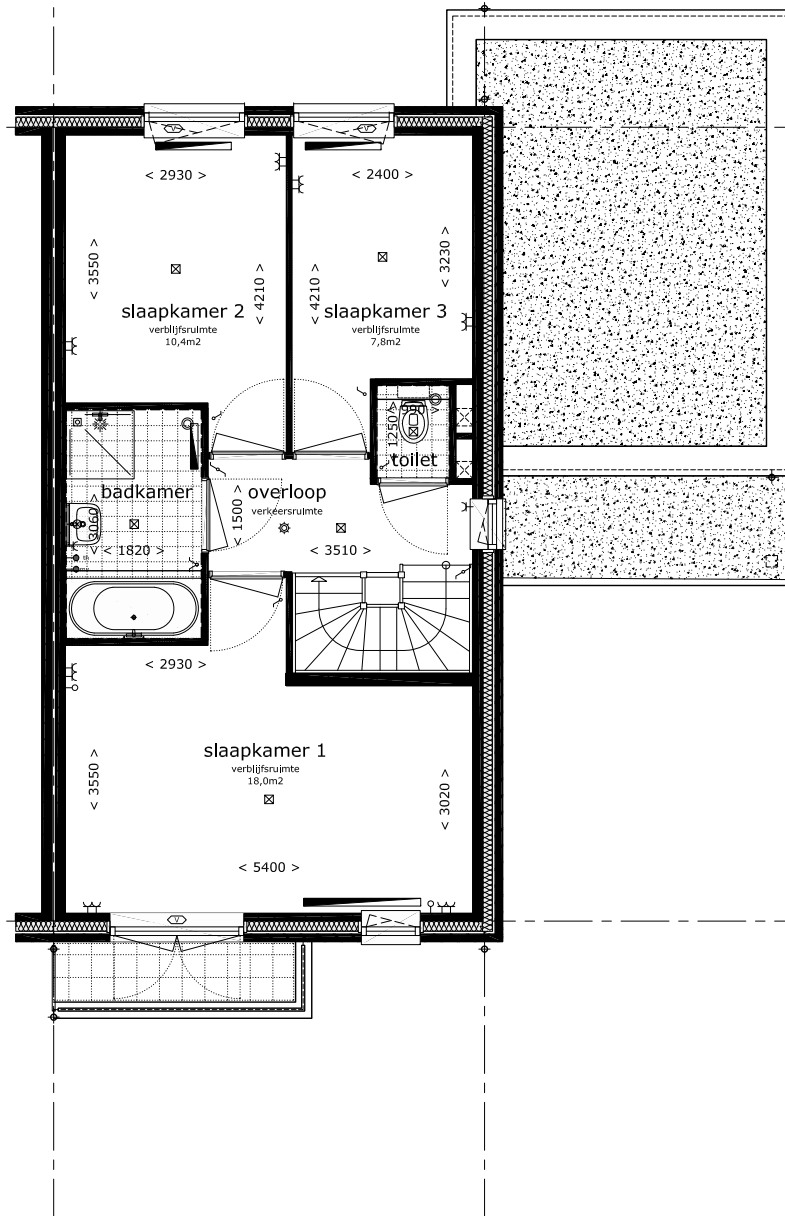

indeling L1s

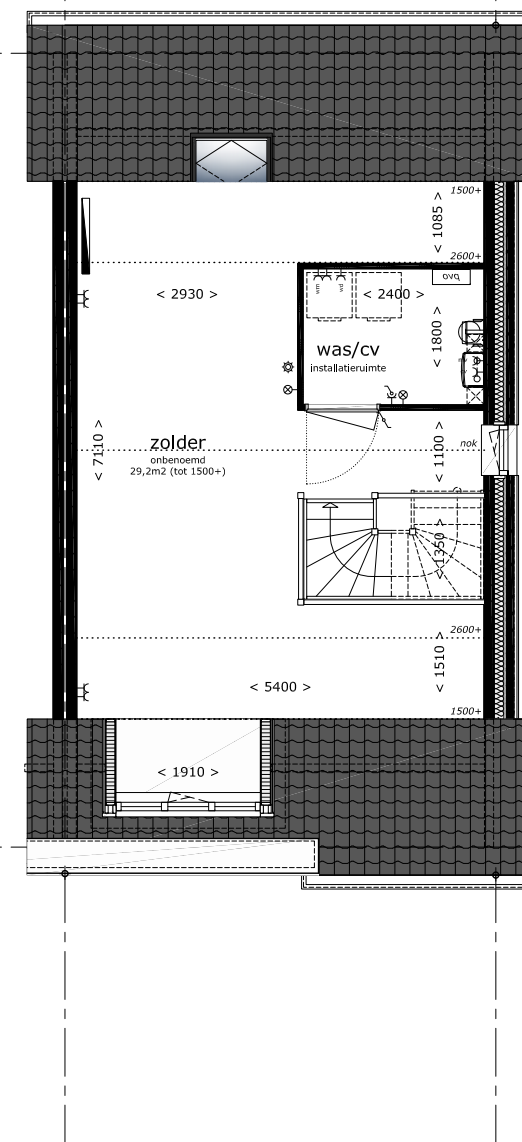

indeling L1s

**indeling L1s betekent
binneninrichting van type 2L2s
en 2L3s overeenkomstig de
indeling van woningtype 1L1s**



Bouwbedrijf Frans Vink & Zn bv
Postbus 2
2840 AA Moordrecht

email bouw@vinkbedrijven.nl
tel 0182 373044

www.vinkbedrijven.nl

projekt : Essendael fase 5 te Rhoon
omschrijving : Lauren optie indelingsvariant als 1L1s

maat-schaal : 1 : 100 (formaat A3)

datum : 10 aug 2017

gewijzigd : nvt

tek nr :

494 OP L 234