optie uitbouw A = uitbouw begane grond 1,2m1 tpv woonkamer
optie uitbouw B = uitbouw begane grond 1,2m1 tpv woonkamer en tuinkamer
optie uitbouw C = uitbouw begane grond 2,4m1 tpv woonkamer en 1,2m1 tpv tuinkamer
optie uitbouw D = optie uitbouw A met uitbouw 1e verdieping 1,2m1
optie uitbouw E = optie uitbouw B met uitbouw 1e verdieping 1,2m1
optie uitbouw F = optie uitbouw C met uitbouw 1e verdieping 1,2m1

Bouwbedrijf Frans Vink & Zn bv
Postbus 2
2840 AA Moordrecht

email bouw@vinkbedrijven.nl
tel 0182 373044

www.vinkbedrijven.nl

projekt : Essendael fase 5 te Rhoon
omschrijving : Lauren optie uitbouw begane grond

formaat-schaal : 1 : 100 (formaat A3)
datum : 10 okt 2016
gewijzigd : 07 apr 2017

tek nr :
494 OP L 110

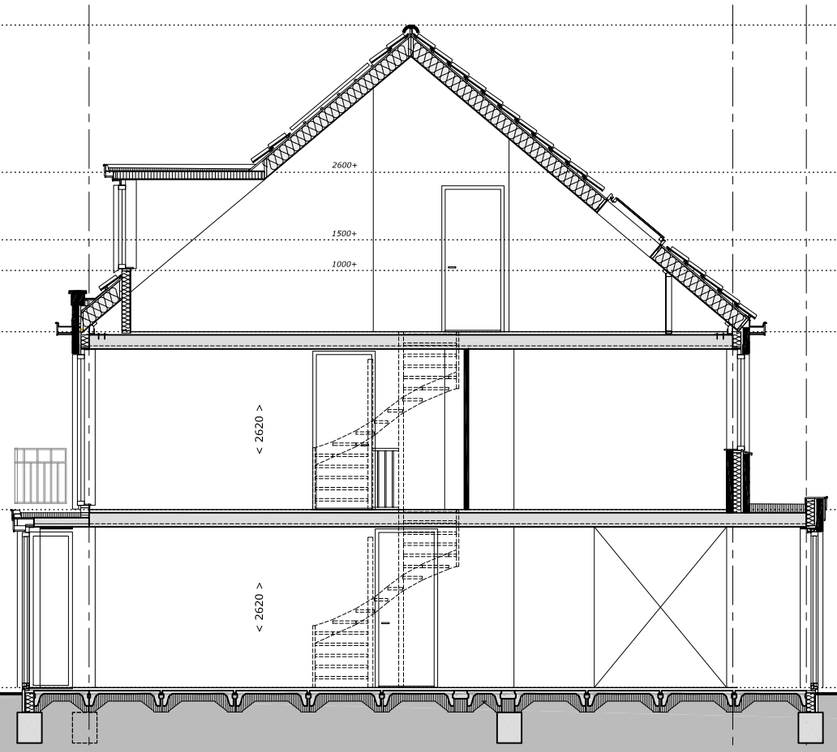

optie uitbouw A

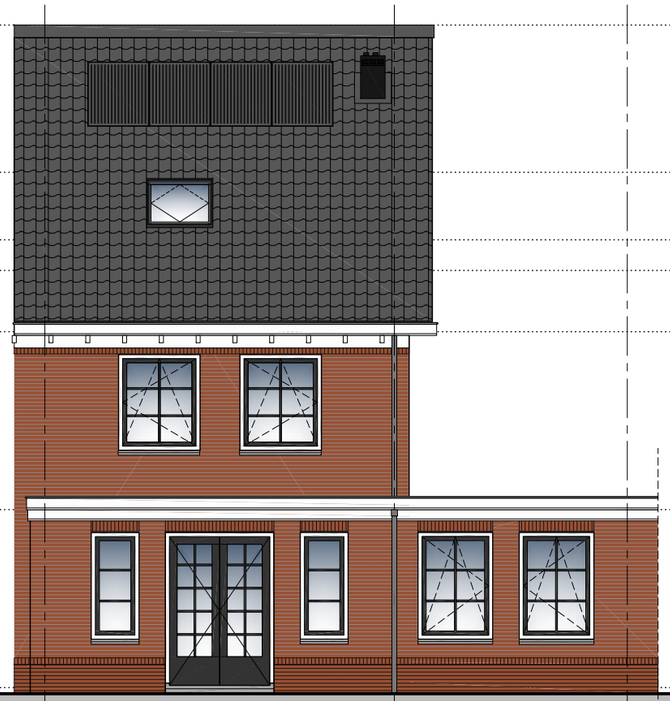

uitbouw 1200
woonkamer

optie uitbouw A

optie uitbouw A = uitbouw begane grond 1,2m1 tpv woonkamer
optie uitbouw B = uitbouw begane grond 1,2m1 tpv woonkamer en tuinkamer
optie uitbouw C = uitbouw begane grond 2,4m1 tpv woonkamer en 1,2m1 tpv tuinkamer
optie uitbouw D = optie uitbouw A met uitbouw 1e verdieping 1,2m1
optie uitbouw E = optie uitbouw B met uitbouw 1e verdieping 1,2m1
optie uitbouw F = optie uitbouw C met uitbouw 1e verdieping 1,2m1

opm.: de indelingen in de doorsneden zijn ter indicatie weergegeven

Bouwbedrijf Frans Vink & Zn bv
Postbus 2
2840 AA Moordrecht

email bouw@vinkbedrijven.nl
tel 0182 373044

www.vinkbedrijven.nl

projekt : Essendael fase 5 te Rhoon
omschrijving : Lauren optie uitbouw A begane grond

formaat-schaal : 1 : 100 (formaat A3)
datum : 10 okt 2016
gewijzigd : 07 apr 2017

tek nr :
494 OP L 111

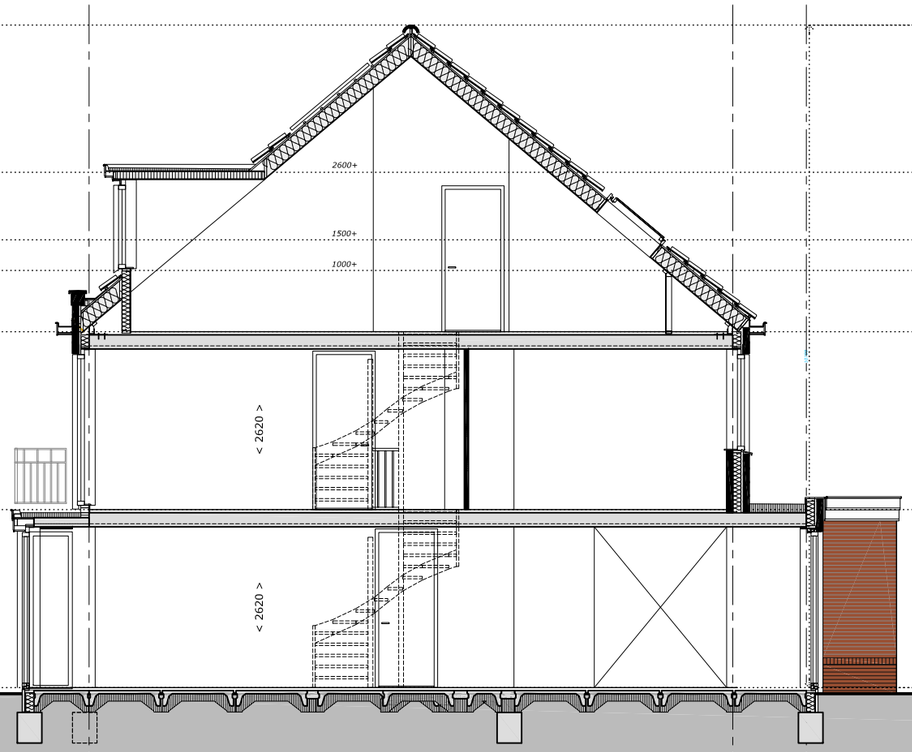

optie uitbouw

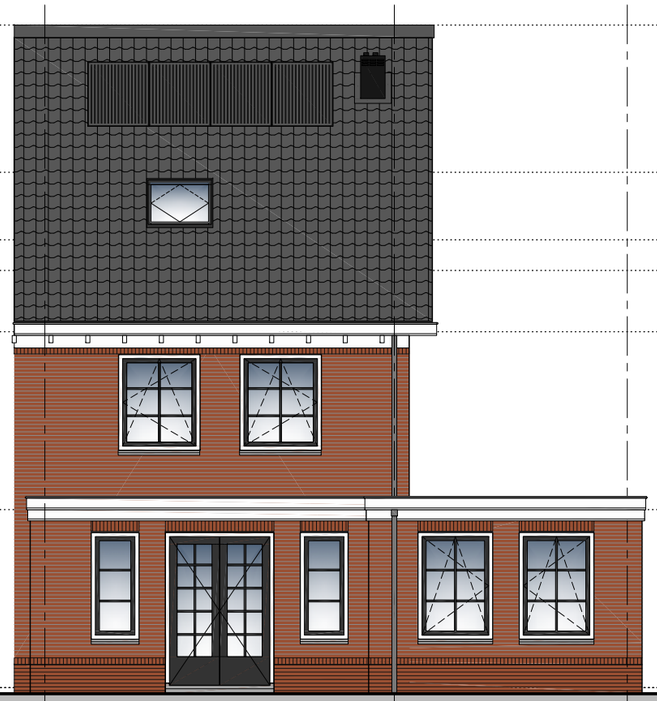

uitbouw 1200
begane grond

uitbouw 1200
begane grond

optie uitbouw

opm.: de indelingen in de doorsneden zijn ter indicatie weergegeven

Bouwbedrijf Frans Vink & Zn bv
Postbus 2
2840 AA Moordrecht

email bouw@vinkbedrijven.nl
tel 0182 373044

www.vinkbedrijven.nl

projekt : Essendael fase 5 te Rhoon

omschrijving : Lauren optie uitbouw begane grond

formaat-schaal : 1 : 100 (formaat A3)

datum : 10 okt 2016

gewijzigd : 03 apr 2017

tek nr :

494 OP L 112

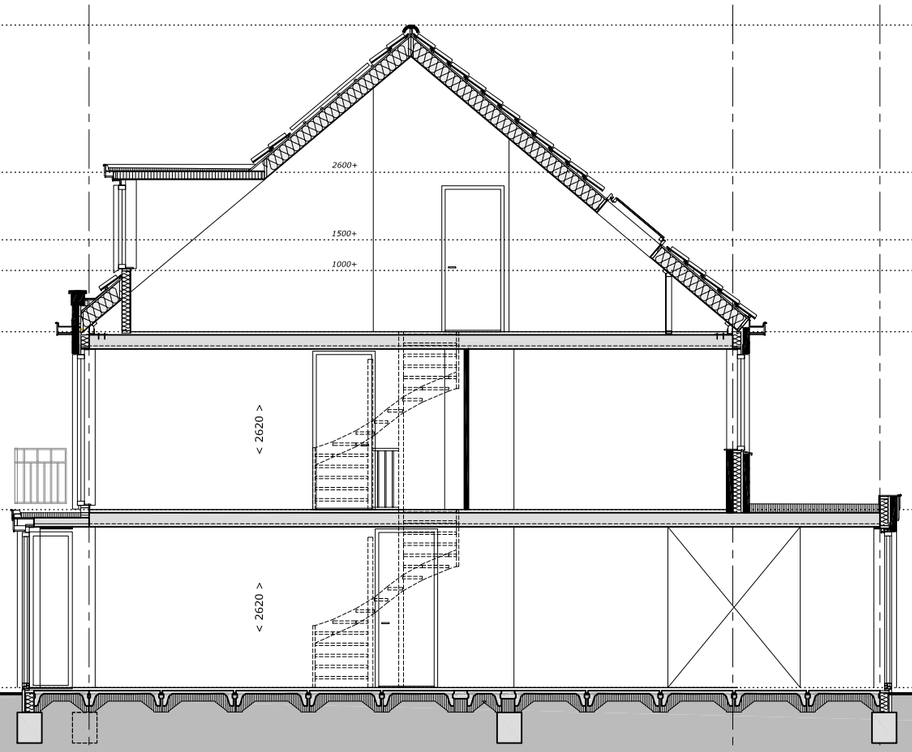

optie uitbouw C

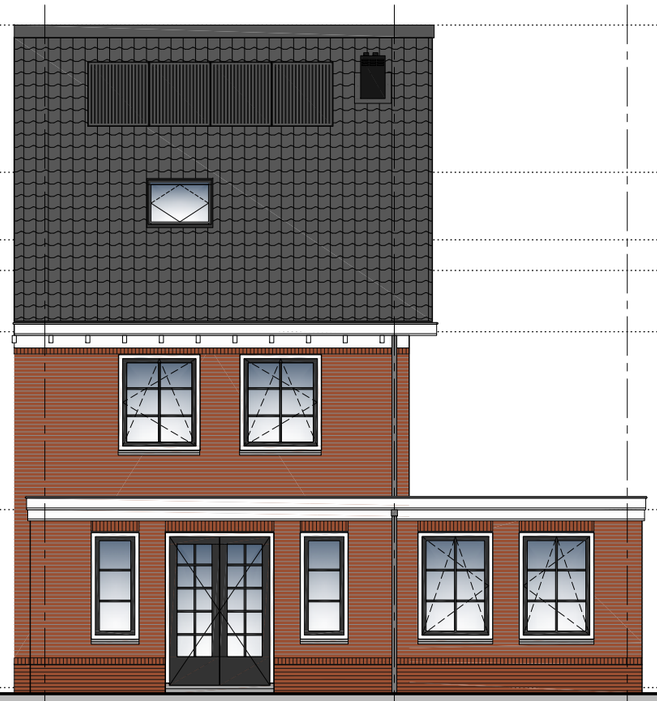

uitbouw 2400
begane grond

uitbouw 1200
begane grond

optie uitbouw C

optie uitbouw A = uitbouw begane grond 1,2m1 tpv woonkamer
optie uitbouw B = uitbouw begane grond 1,2m1 tpv woonkamer en tuinkamer
optie uitbouw C = uitbouw begane grond 2,4m1 tpv woonkamer en 1,2m1 tpv tuinkamer
optie uitbouw D = optie uitbouw A met uitbouw 1e verdieping 1,2m1
optie uitbouw E = optie uitbouw B met uitbouw 1e verdieping 1,2m1
optie uitbouw F = optie uitbouw C met uitbouw 1e verdieping 1,2m1

opm.: de indelingen in de doorsneden zijn ter indicatie weergegeven

Bouwbedrijf Frans Vink & Zn bv
Postbus 2
2840 AA Moordrecht

email bouw@vinkbedrijven.nl
tel 0182 373044

www.vinkbedrijven.nl

projekt : Essendael fase 5 te Rhoon
omschrijving : Lauren optie uitbouw C begane grond

formaat-schaal : 1 : 100 (formaat A3)
datum : 10 okt 2016
gewijzigd : 07 apr 2017

tek nr :
494 OP L 113

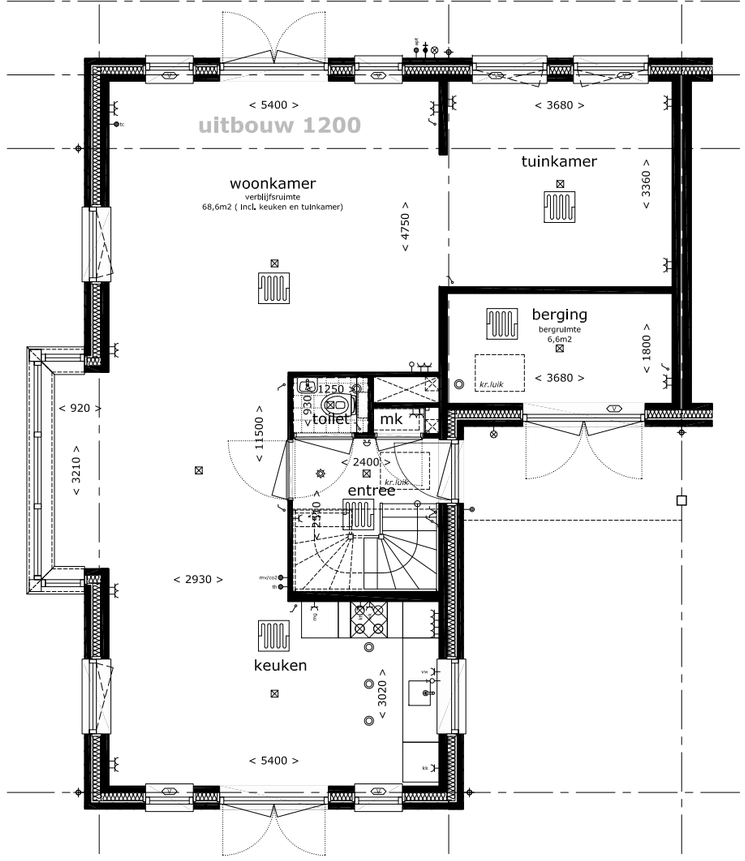

uitbouw 1200
woonkamer

optie uitbouw

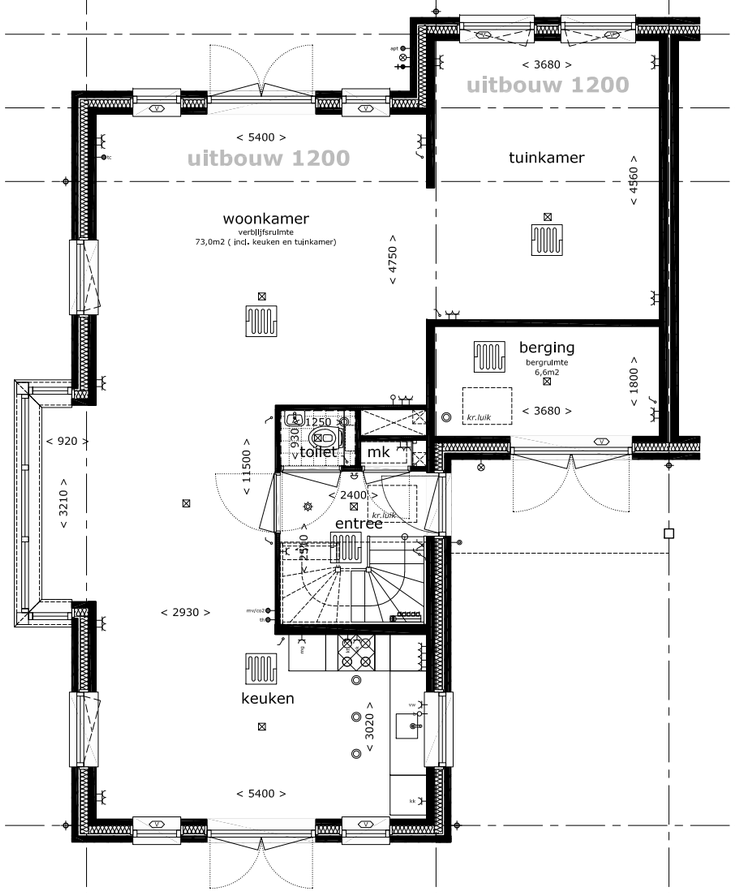

uitbouw 1200
woonkamer

uitbouw 1200
tuinkamer

optie uitbouw

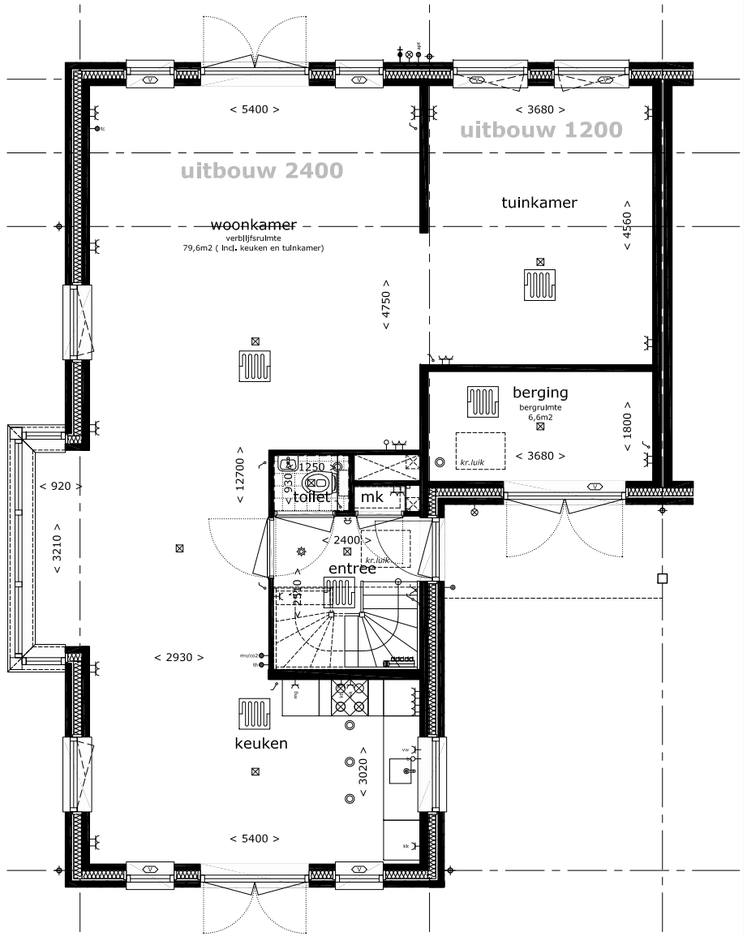

uitbouw 2400
woonkamer

uitbouw 1200
tuinkamer

optie uitbouw

optie uitbouw A = uitbouw begane grond 1,2m1 tpv woonkamer
optie uitbouw B = uitbouw begane grond 1,2m1 tpv woonkamer en tuinkamer
optie uitbouw C = uitbouw begane grond 2,4m1 tpv woonkamer en 1,2m1 tpv tuinkamer
optie uitbouw D = optie uitbouw A met uitbouw 1e verdieping 1,2m1
optie uitbouw E = optie uitbouw B met uitbouw 1e verdieping 1,2m1
optie uitbouw F = optie uitbouw C met uitbouw 1e verdieping 1,2m1

Bouwbedrijf Frans Vink & Zn bv
Postbus 2
2840 AA Moordrecht

email bouw@vinkbedrijven.nl
tel 0182 373044

www.vinkbedrijven.nl

projekt : Essendael fase 5 te Rhoon

omschrijving : Lauren optie uitbouw begane grond
type 3L1 (L1 overeenkomstig)

formaat-schaal : 1 : 100 (formaat A3)

datum : 10 okt 2016

gewijzigd : 07 apr 2017

tek nr :
494 OP L 114

Bouwbedrijf Frans Vink & Zn bv
Postbus 2
2840 AA Moordrecht

email bouw@vinkbedrijven.nl
tel 0182 373044

www.vinkbedrijven.nl

projekt : Essendael fase 5 te Rhoon

omschrijving : Lauren optie uitbouw begane grond

formaat-schaal : 1 : 100 (formaat A3)

datum : 10 okt 2016

gewijzigd : 07 apr 2017

tek nr :

494 OP L 115

Bouwbedrijf Frans Vink & Zn bv
Postbus 2
2840 AA Moordrecht

email bouw@vinkbedrijven.nl
tel 0182 373044

www.vinkbedrijven.nl

projekt : Essendael fase 5 te Rhoon

omschrijving : Lauren optie uitbouw begane grond

formaat-schaal : 1 : 100 (formaat A3)

datum : 10 okt 2016

gewijzigd : 07 apr 2017

tek nr :

494 OP L 116

Bouwbedrijf Frans Vink & Zn bv
Postbus 2
2840 AA Moordrecht

email bouw@vinkbedrijven.nl
tel 0182 373044

www.vinkbedrijven.nl

projekt : Essendael fase 5 te Rhoon

omschrijving : Lauren optie uitbouw begane grond

formaat-schaal : 1 : 100 (formaat A3)

datum : 10 okt 2016

gewijzigd : 07 apr 2017

tek nr :

494 OP L 117

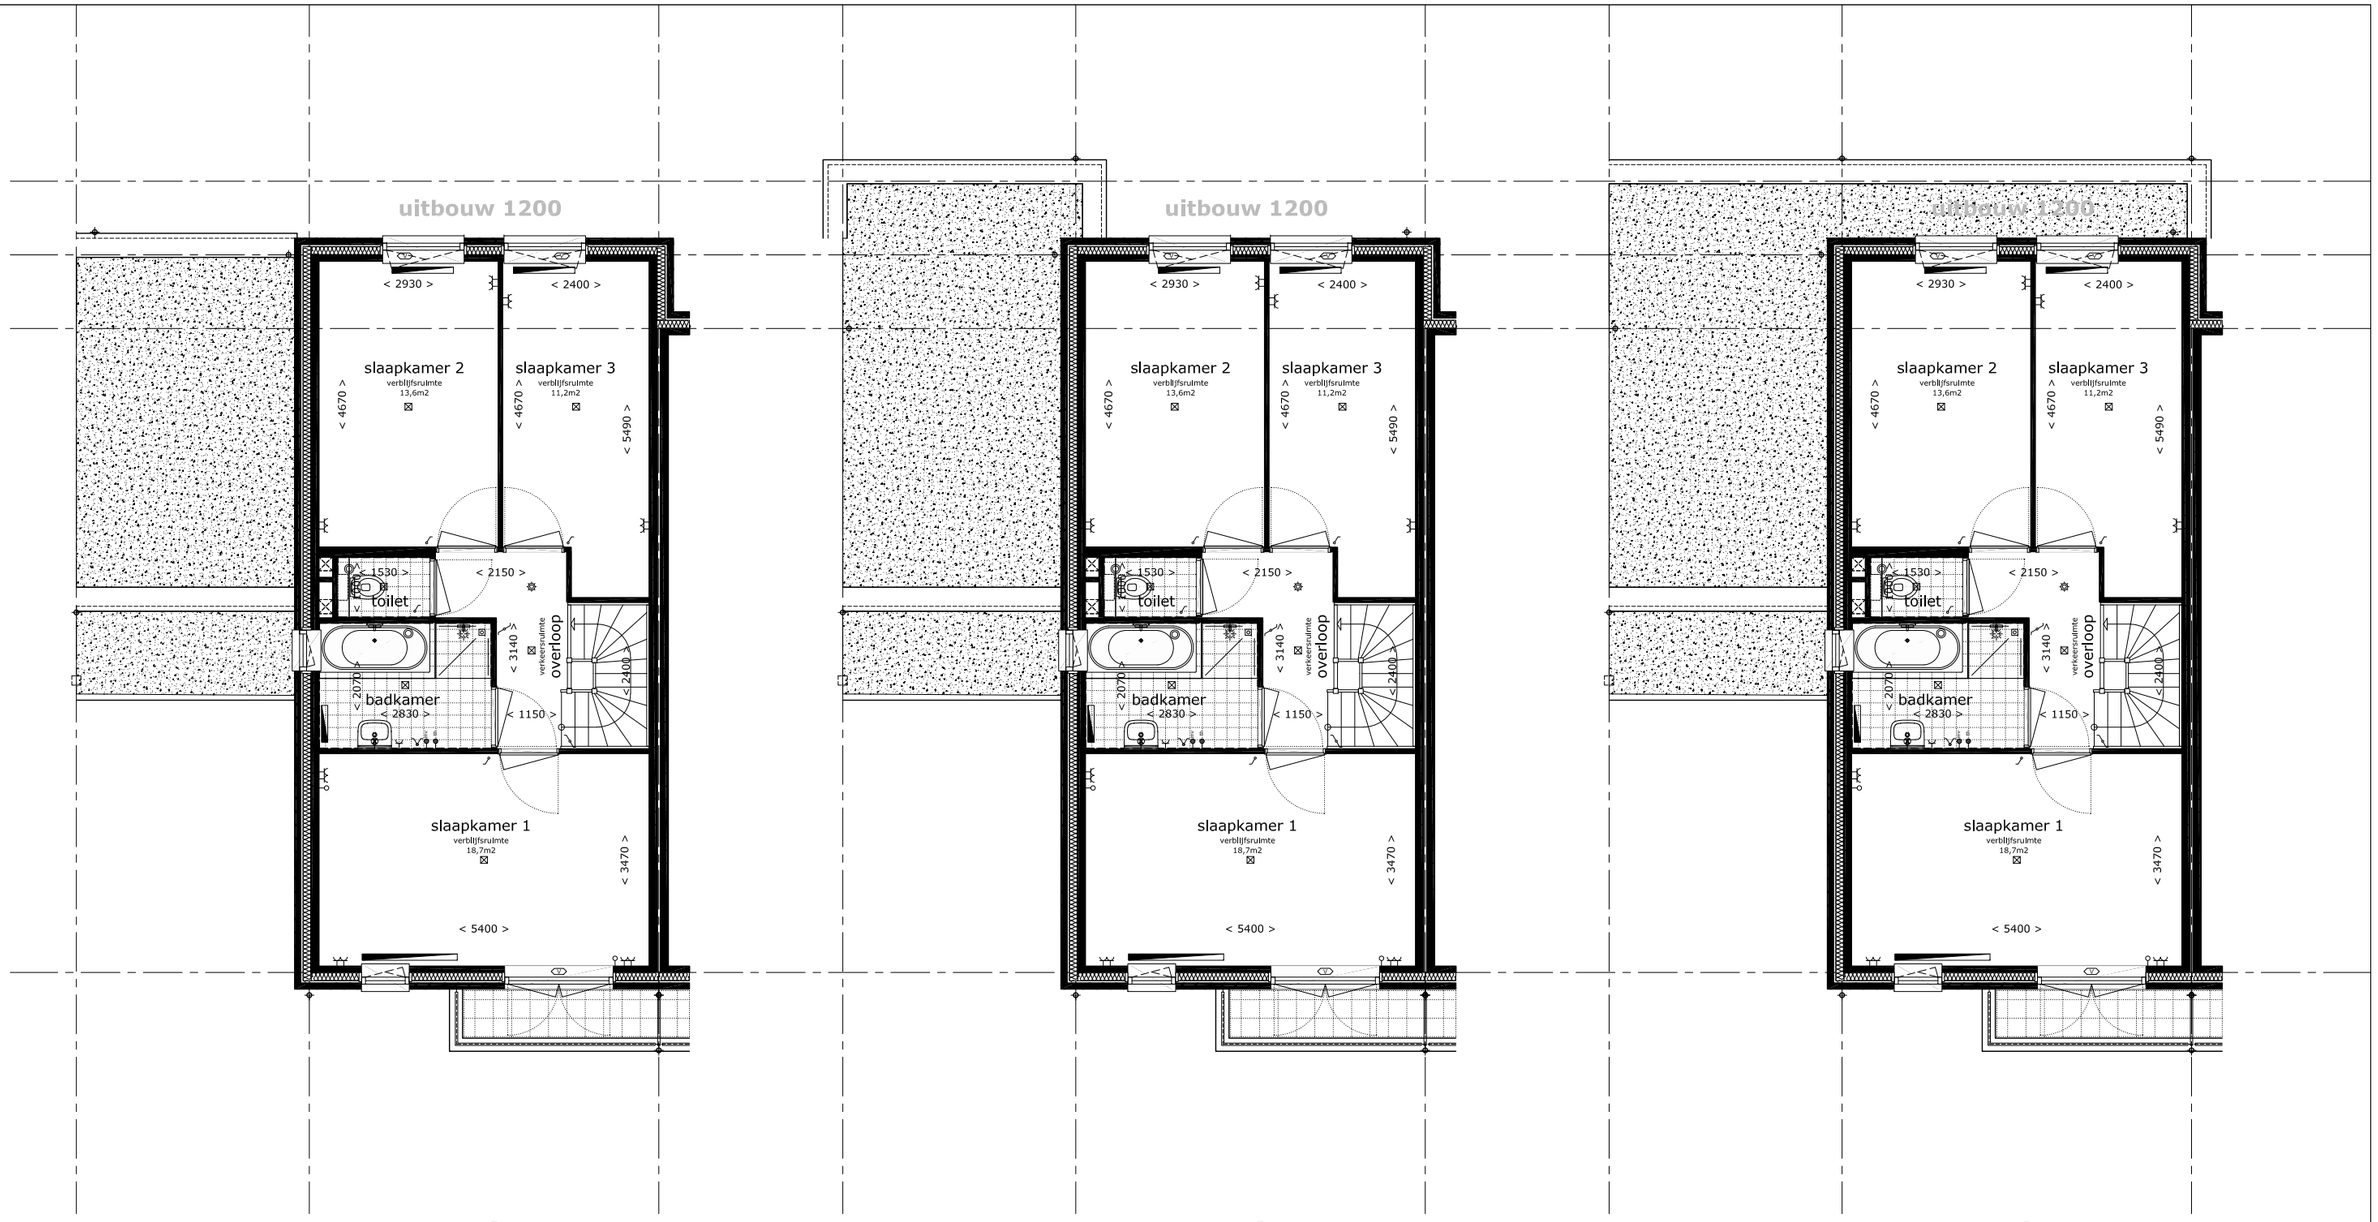

optie uitbouw A = uitbouw begane grond 1,2m1 tpv woonkamer
optie uitbouw B = uitbouw begane grond 1,2m1 tpv woonkamer en tuinkamer
optie uitbouw C = uitbouw begane grond 2,4m1 tpv woonkamer en 1,2m1 tpv tuinkamer
optie uitbouw D = optie uitbouw A met uitbouw 1e verdieping 1,2m1
optie uitbouw E = optie uitbouw B met uitbouw 1e verdieping 1,2m1
optie uitbouw F = optie uitbouw C met uitbouw 1e verdieping 1,2m1

Bouwbedrijf Frans Vink & Zn bv
Postbus 2
2840 AA Moordrecht

email bouw@vinkbedrijven.nl
tel 0182 373044

www.vinkbedrijven.nl

projekt : Essendael fase 5 te Rhoon
omschrijving : Lauren optie uitbouw 1e verdieping

formaat-schaal : 1 : 100 (formaat A3)
datum : 10 okt 2016
gewijzigd : 07 apr 2017

tek nr :
494 OP L 120

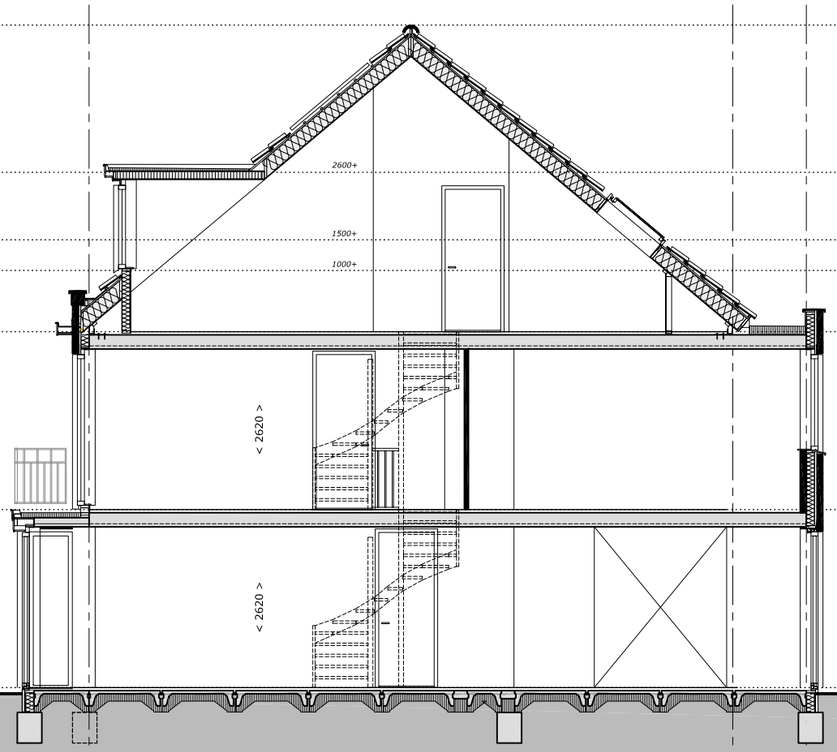

optie uitbouw D

uitbouw 1200
begane grond en
1e verdieping

optie uitbouw D

optie uitbouw A = uitbouw begane grond 1,2m1 tpv woonkamer
optie uitbouw B = uitbouw begane grond 1,2m1 tpv woonkamer en tuinkamer
optie uitbouw C = uitbouw begane grond 2,4m1 tpv woonkamer en 2,1m1 tpv tuinkamer
optie uitbouw D = optie uitbouw A met uitbouw 1e verdieping 1,2m1
optie uitbouw E = optie uitbouw B met uitbouw 1e verdieping 1,2m1
optie uitbouw F = optie uitbouw C met uitbouw 1e verdieping 1,2m1

opm.: de indelingen in de doorsneden zijn ter indicatie weergegeven

Bouwbedrijf Frans Vink & Zn bv
Postbus 2
2840 AA Moordrecht

email bouw@vinkbedrijven.nl
tel 0182 373044

www.vinkbedrijven.nl

projekt : Essendael fase 5 te Rhoon
omschrijving : Lauren optie uitbouw D 1e verdieping

formaat-schaal : 1 : 100 (formaat A3)
datum : 10 okt 2016
gewijzigd : 07 apr 2017

tek nr :
494 OP L 121

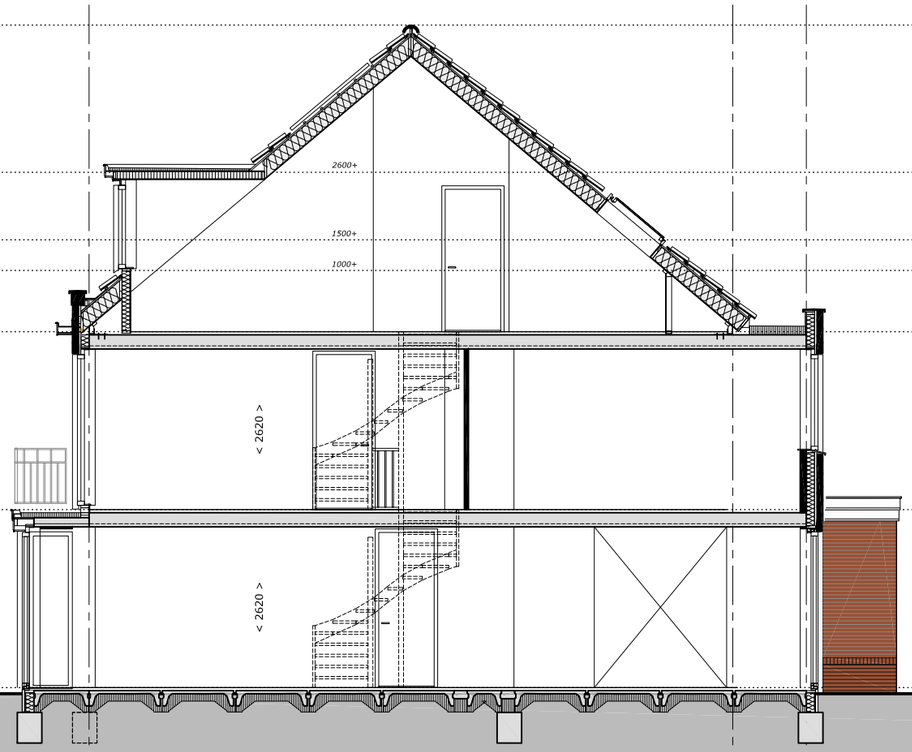

optie uitbouw E

uitbouw 1200
begane grond en
1e verdieping

uitbouw 1200
begane grond

optie uitbouw E

optie uitbouw A = uitbouw begane grond 1,2m1 tpv woonkamer
optie uitbouw B = uitbouw begane grond 1,2m1 tpv woonkamer en tuinkamer
optie uitbouw C = uitbouw begane grond 2,4m1 tpv woonkamer en 2,1m1 tpv tuinkamer
optie uitbouw D = optie uitbouw A met uitbouw 1e verdieping 1,2m1
optie uitbouw E = optie uitbouw B met uitbouw 1e verdieping 1,2m1
optie uitbouw F = optie uitbouw C met uitbouw 1e verdieping 1,2m1

opm.: de indelingen in de doorsneden zijn ter indicatie weergegeven

Bouwbedrijf Frans Vink & Zn bv
Postbus 2
2840 AA Moordrecht

email bouw@vinkbedrijven.nl
tel 0182 373044

www.vinkbedrijven.nl

projekt : Essendael fase 5 te Rhoon
omschrijving : Lauren optie uitbouw E 1e verdieping

formaat-schaal : 1 : 100 (formaat A3)
datum : 10 okt 2016
gewijzigd : 07 apr 2017

tek nr :
494 OP L 122

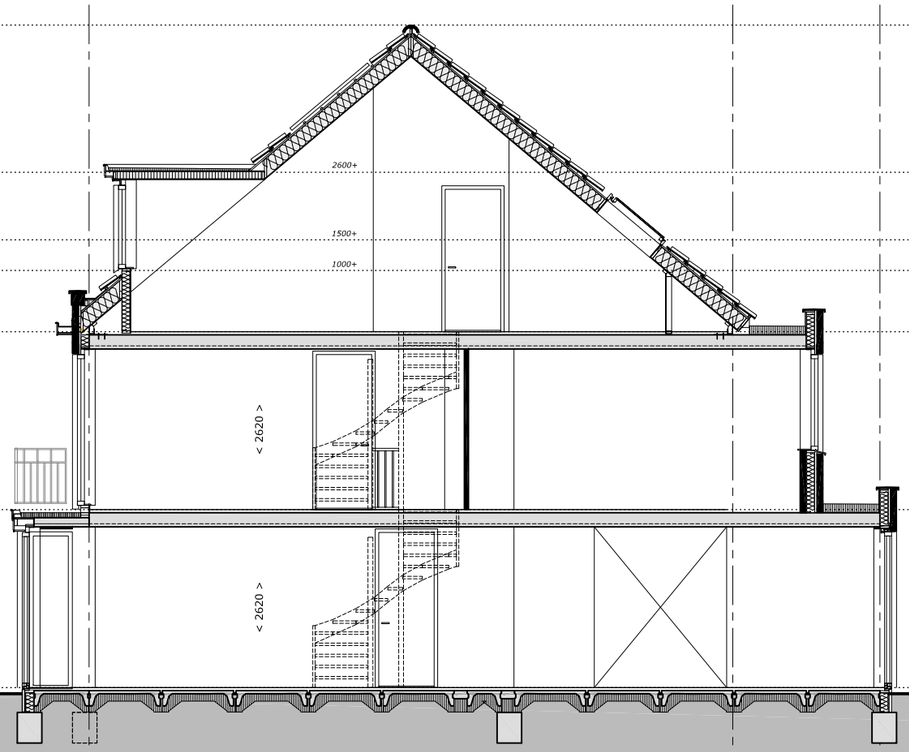

optie uitbouw F

uitbouw 2400
begane grond en
uitbouw 1200
1e verdieping

uitbouw 1200
begane grond

optie uitbouw F

optie uitbouw A = uitbouw begane grond 1,2m1 tpv woonkamer
optie uitbouw B = uitbouw begane grond 1,2m1 tpv woonkamer en tuinkamer
optie uitbouw C = uitbouw begane grond 2,4m1 tpv woonkamer en 2,1m1 tpv tuinkamer
optie uitbouw D = optie uitbouw A met uitbouw 1e verdieping 1,2m1
optie uitbouw E = optie uitbouw B met uitbouw 1e verdieping 1,2m1
optie uitbouw F = optie uitbouw C met uitbouw 1e verdieping 1,2m1

opm.: de indelingen in de doorsneden zijn ter indicatie weergegeven

Bouwbedrijf Frans Vink & Zn bv
Postbus 2
2840 AA Moordrecht

email bouw@vinkbedrijven.nl
tel 0182 373044

www.vinkbedrijven.nl

projekt : Essendael fase 5 te Rhoon
omschrijving : Lauren optie uitbouw F 1e verdieping

formaat-schaal : 1 : 100 (formaat A3)
datum : 10 okt 2016
gewijzigd : 07 apr 2017

tek nr :
494 OP L 123

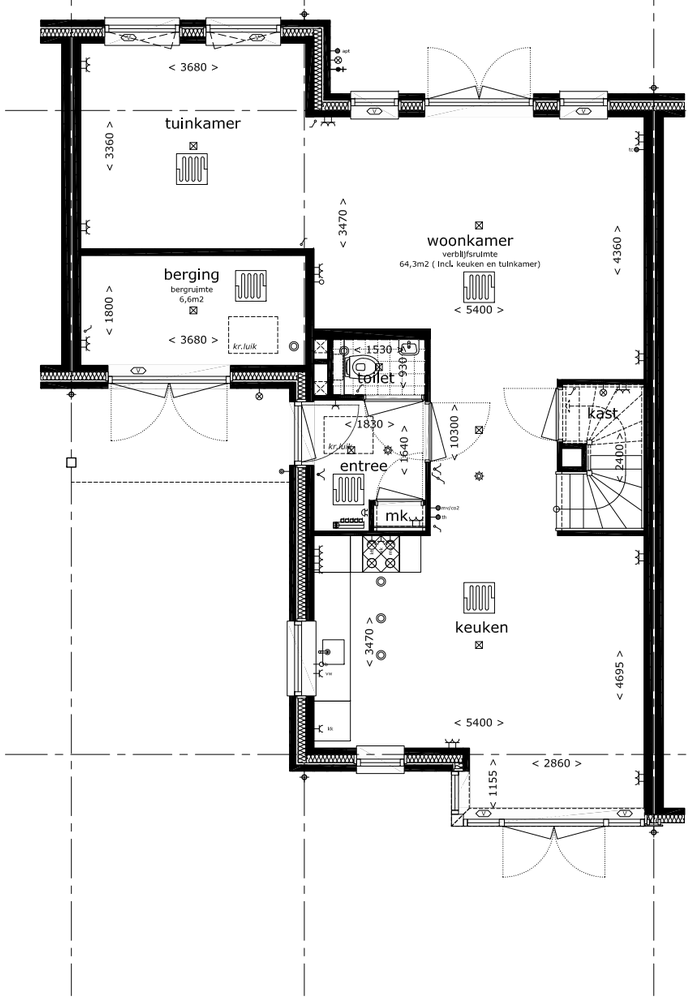

optie trapkast

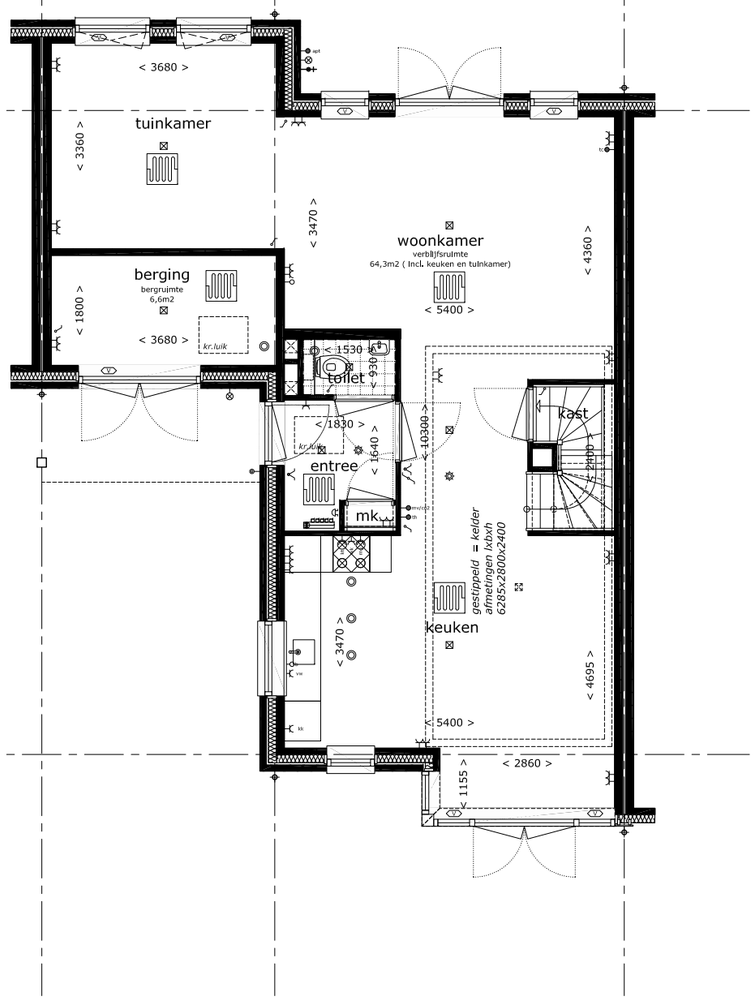

optie kelder

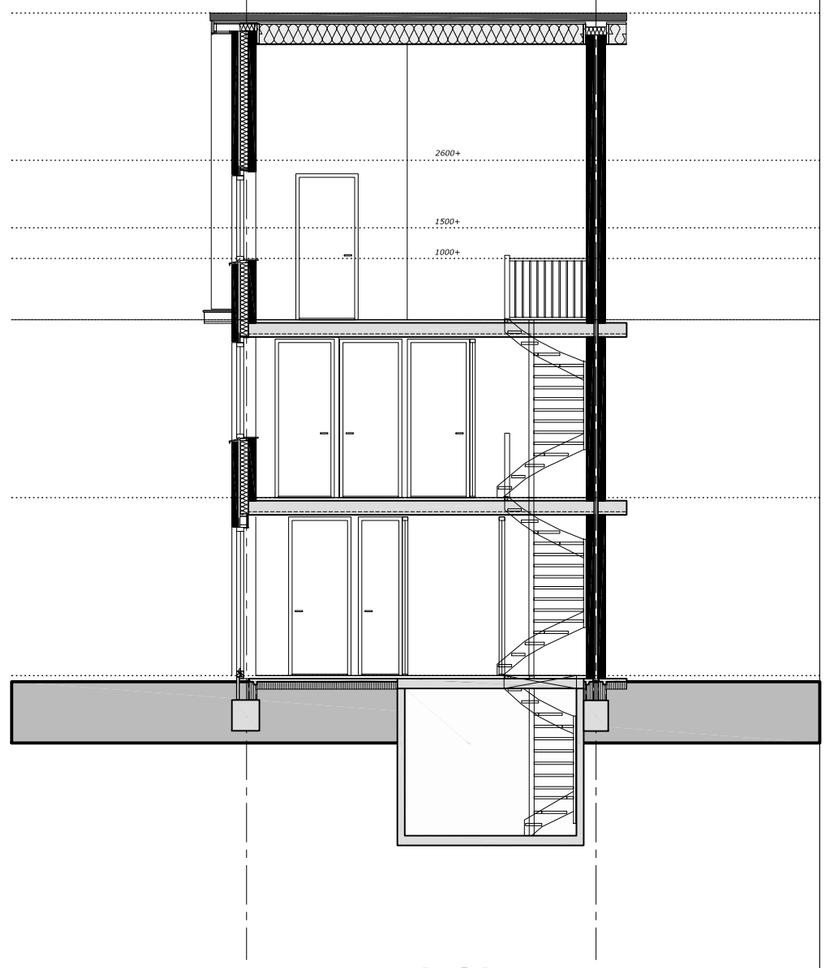

optie kelder

Bouwbedrijf Frans Vink & Zn bv
Postbus 2
2840 AA Moordrecht

email bouw@vinkbedrijven.nl
tel 0182 373044

www.vinkbedrijven.nl

projekt : Essendael fase 5 te Rhoon

omschrijving : Lauren optie trapkast en/of kelder

formaat-schaal : 1 : 100 (formaat A3)

datum : 10 okt 2016

gewijzigd : 07 apr 2017

tek nr :

494 OP L 130

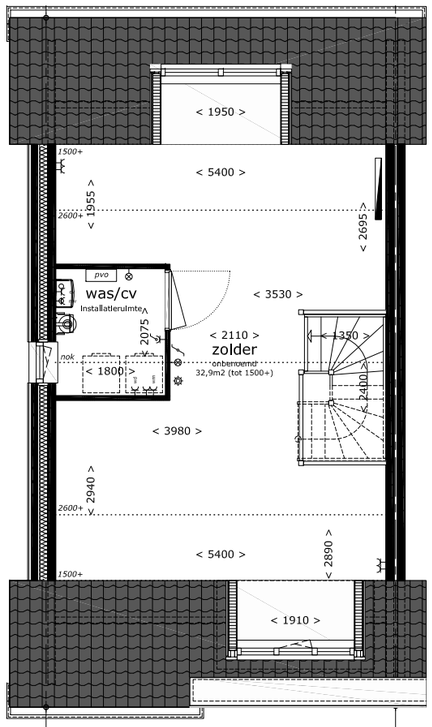

optie dakkapel
achtergevel

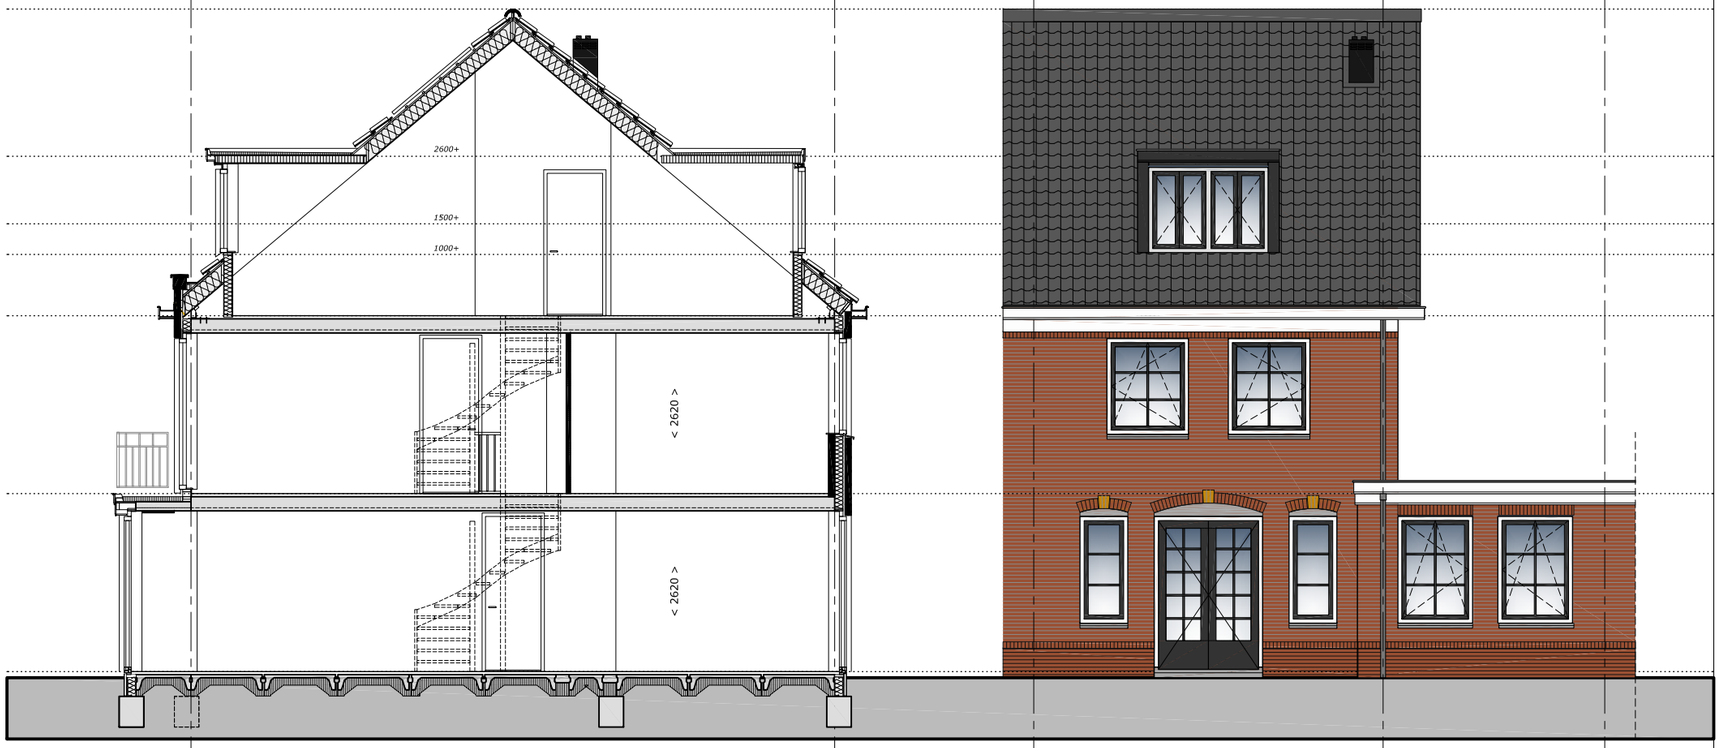

optie dakkapel
achtergevel

optie dakkapel
achtergevel

opm.: de indelingen in de doorsneden zijn ter indicatie weergegeven

Bouwbedrijf Frans Vink & Zn bv
Postbus 2
2840 AA Moordrecht

email bouw@vinkbedrijven.nl
tel 0182 373044

www.vinkbedrijven.nl

projekt : Essendael fase 5 te Rhoon

omschrijving : Lauren optie dakkapel achtergevel

formaat-schaal : 1 : 100 (formaat A3)

datum : 10 okt 2016

gewijzigd : 07 apr 2017

tek nr :

494 OP L 131

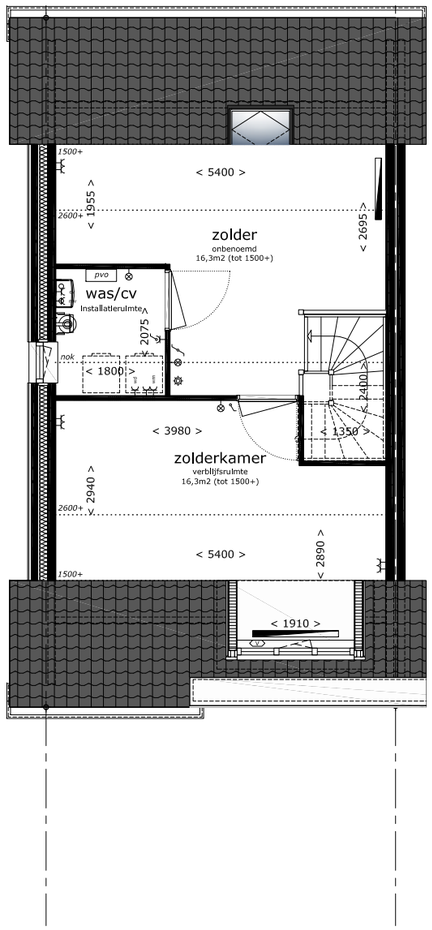

optie 1 zolderkamer

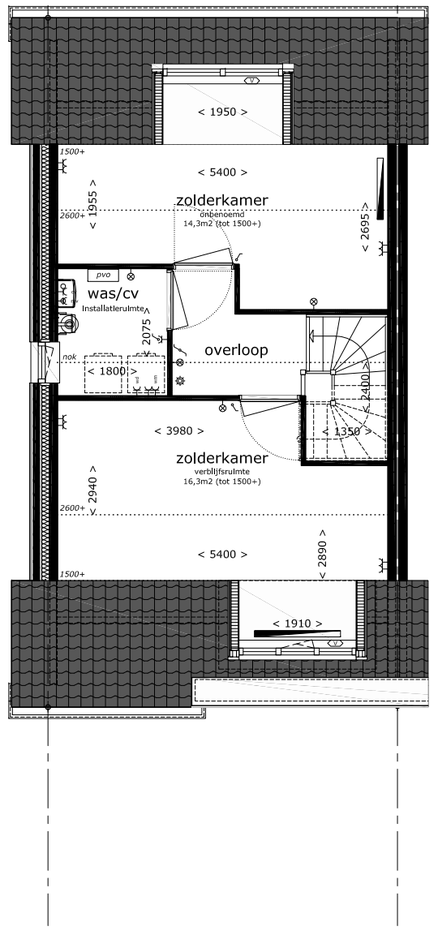

optie 2 zolderkamers

opm.: optie zolderkamer is exclusief optie dakkapel

Bouwbedrijf Frans Vink & Zn bv
Postbus 2
2840 AA Moordrecht

email bouw@vinkbedrijven.nl
tel 0182 373044

www.vinkbedrijven.nl

projekt : Essendael fase 5 te Rhoon

omschrijving : Lauren optie zolderkamer(s) type L2, L3 en L4

formaat-schaal : 1 : 100 (formaat A3)

datum : 10 okt 2016

gewijzigd : 07 apr 2017

tek nr :

494 OP L 132

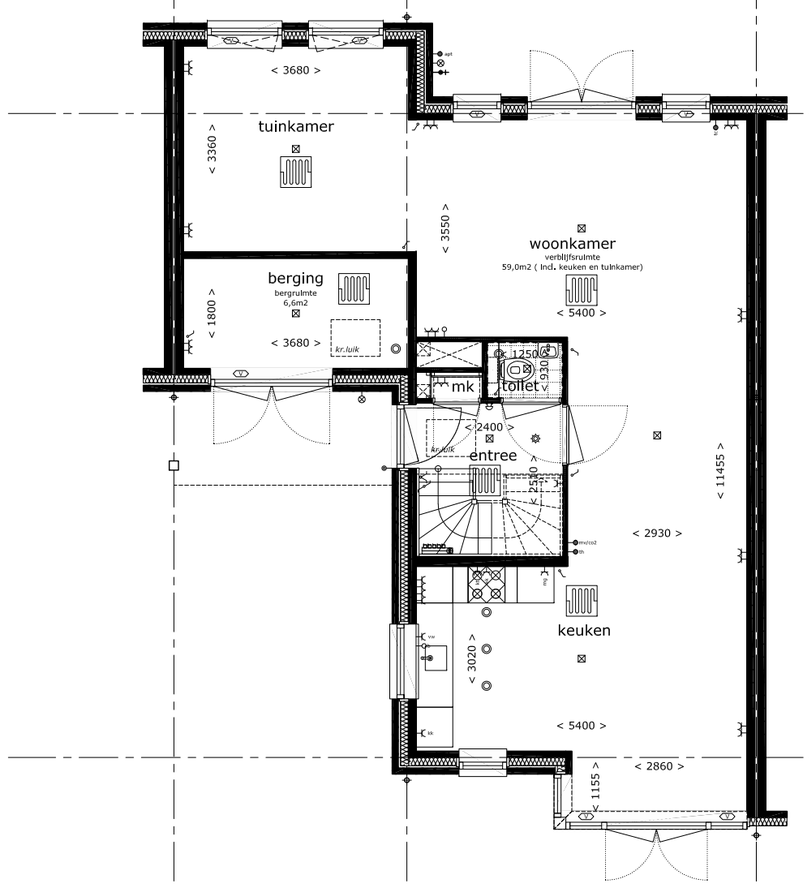

indeling L1

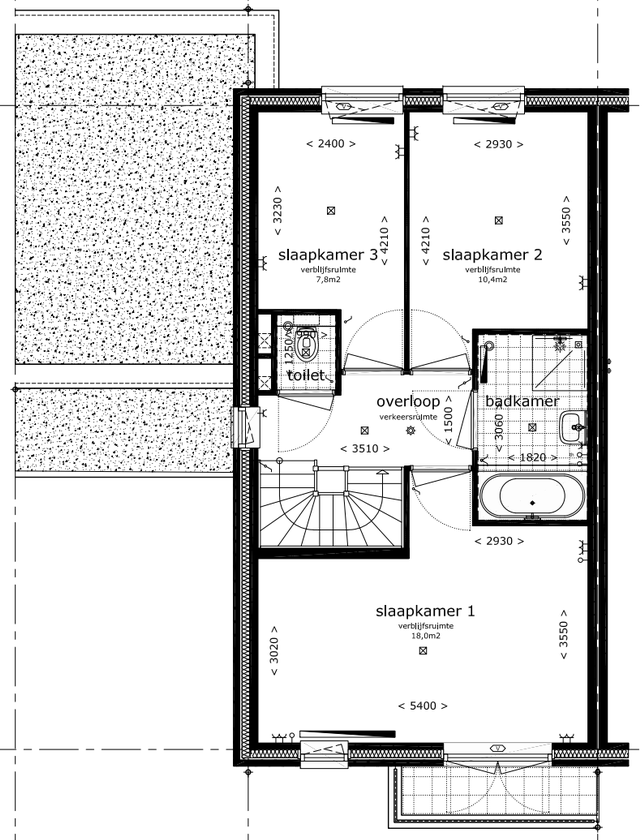

indeling L1

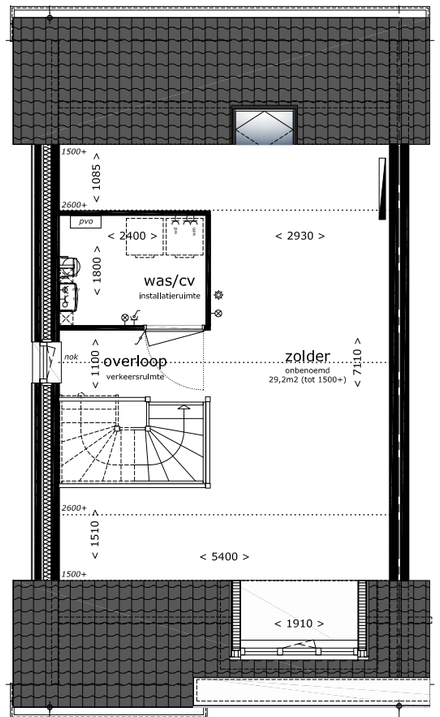

indeling L1

indeling L1 betekent binneninrichting van type L2, L3 en L4 overeenkomstig de indeling van woningtype L1 (type L4 zonder tuinkamer)

Bouwbedrijf Frans Vink & Zn bv
Postbus 2
2840 AA Moordrecht

email bouw@vinkbedrijven.nl
tel 0182 373044

www.vinkbedrijven.nl

projekt : Essendael fase 5 te Rhoon

omschrijving : Lauren optie indeling overeenkomstig type L1

formaat-schaal : 1 : 100 (formaat A3)

datum : 10 okt 2016

gewijzigd : 16 dec 2016

tek nr :

494 OP L 133

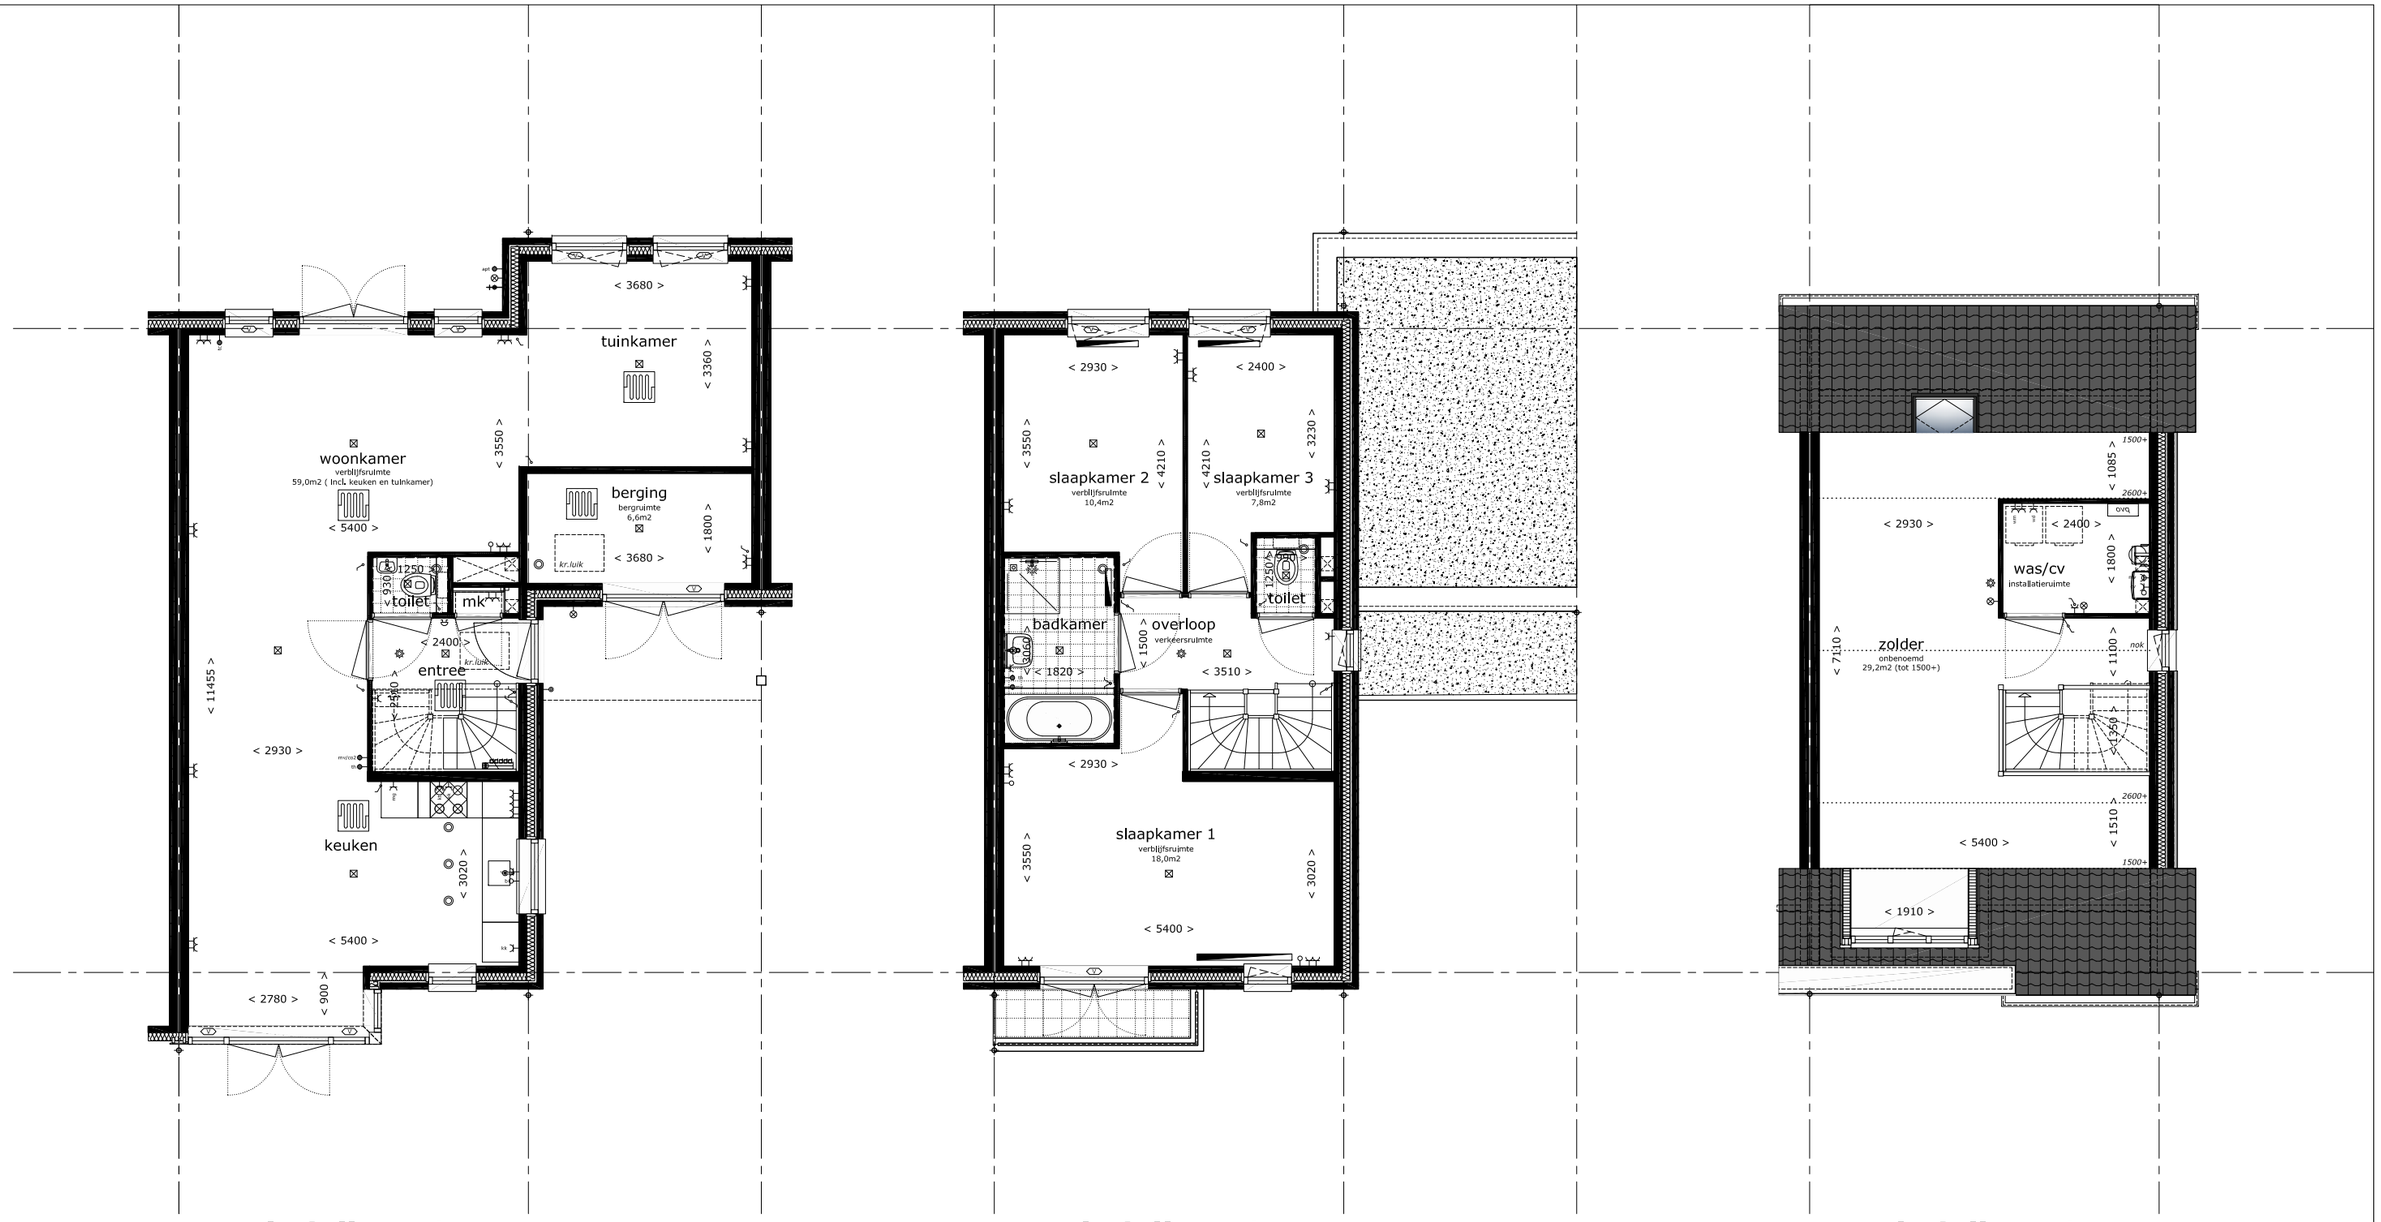

indeling L1

indeling L1

indeling L1

indeling L1 betekent binneninrichting van type L2, L3 en L4 overeenkomstig de indeling van woningtype L1 (type L4 zonder tuinkamer)

Bouwbedrijf Frans Vink & Zn bv
Postbus 2
2840 AA Moordrecht

email bouw@vinkbedrijven.nl
tel 0182 373044

www.vinkbedrijven.nl

projekt : Essendael fase 5 te Rhoon

omschrijving : Lauren optie indelingsvariant als L1s

formaat-schaal : 1 : 100 (formaat A3)

datum : 10 okt 2016

gewijzigd : 21 dec 2016

tek nr : 494 OP L 134

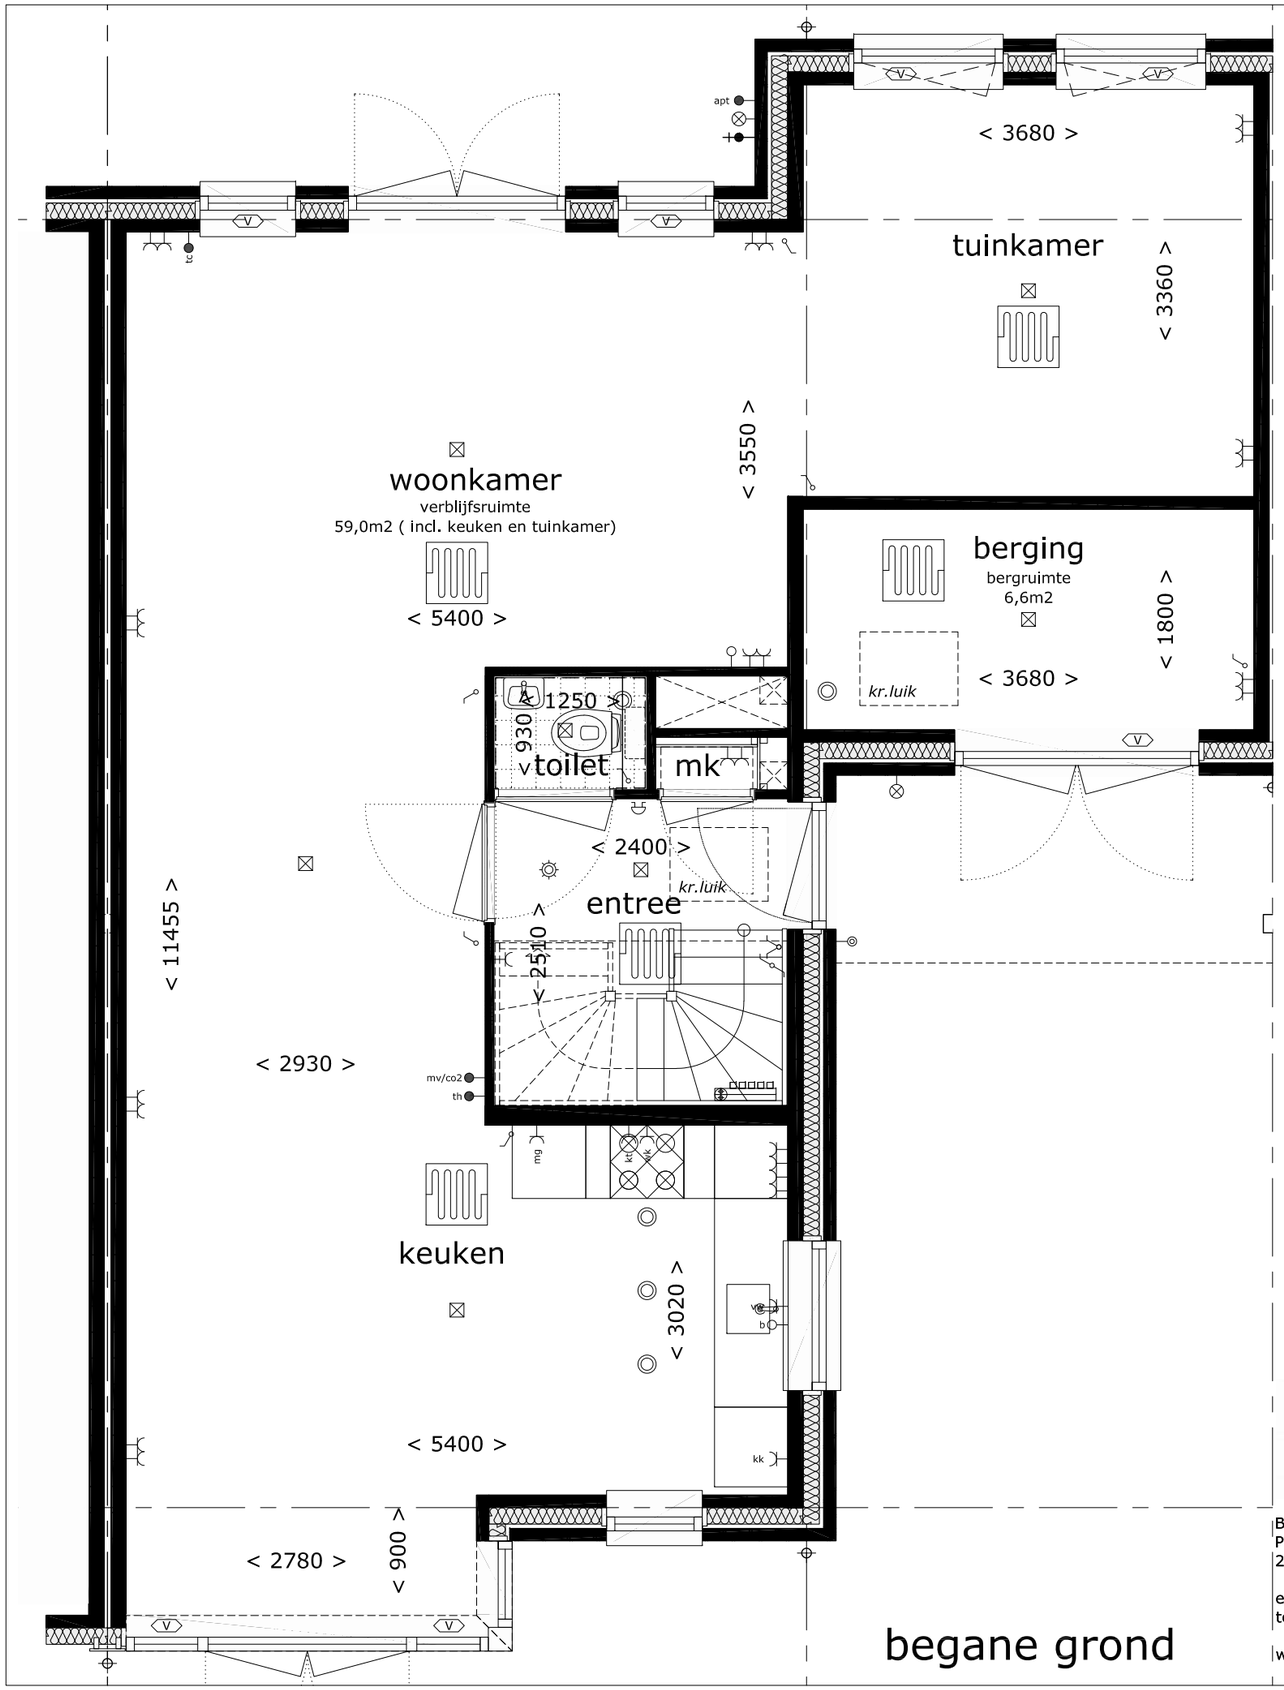

begane grond

legenda

- dubbele wandcontactdoos met randaarde
- wm — dubbele wandcontactdoos met randaarde op aparte groep tbv wasmachine
- kk, mg — dubbele wandcontactdoos met randaarde op aparte groep tbv oven/magnetron en/of koelkast
- enkele wandcontactdoos met randaarde
- wd — enkele wandcontactdoos met randaarde tbv wasdroger (aparte groep)
- mv — enkele wandcontactdoos met randaarde tbv mv unit
- cv — enkele wandcontactdoos met randaarde tbv cv unit
- vw — enkele wandcontactdoos met randaarde tbv vaatwasmachine
- kk — enkele wandcontactdoos met randaarde tbv koelkast
- wk — enkele wandcontactdoos met randaarde tbv wasemkap
- ov — enkele wandcontactdoos met randaarde tbv elektrische oven
- kt — enkele wandcontactdoos met randaarde tbv elektrisch kooktoestel
- dubbele wandschakelaar (combi)
- enkele wandschakelaar
- dubbele wandschakelaar (wissel)
- enkele wandschakelaar (wissel)
- plafondlichtpunt (centraaldoos)
- wandlichtpunt
- beldrukker
- bel/zoemer
- rookmelder
- tc — aansluitpunt voor telefoon of televisie (bedraad)
- apt — aansluitpunt voor tuinverlichting (bedraad)
- th — thermostaat (verwarmingsinstallatie)
- mv/co2 — regelunit / co2 (mechanische ventilatie)
- aansluitpunt (niet bedraad) loze leiding naar meterkast
- b — aansluitpunt voor boiler (niet bedraad)
- pvo — omvormer PV-panelen
- cv verdeler met pomp tbv vloerverwarming
- radiator (afmetingen indicatief)
- ruimte voorzien van vloerverwarming
- ventilatie ventiel aan plafond
- standleiding ventilatie
- standleiding riool of hwa
- buitenkraan
- ventilatie rooster in of boven het kozijn geplaatst

opmerking:

alle maten zijn ca maten, kleine afwijkingen zijn mogelijk

plaats en afmeting van radiatoren en verdelers te bepalen door installateur

wasmachine en wasdroger zijn exclusief en ter indicatie aangegeven

aantal aangegeven PV-panelen is ter indicatie en kan per situatie en gekozen opties verschillen

Bouwbedrijf Frans Vink & Zn bv
Postbus 2
2840 AA Moordrecht

email bouw@vinkbedrijven.nl
tel 0182 373044

www.vinkbedrijven.nl

projekt : Essendael fase 5 te Rhoon

omschrijving : plattegronden Lauren

bouwnummer ntb

formaat-schaal : 1 : 50 (formaat A3)

datum : 14 dec 2016

gewijzigd : 07 apr 2017

tek nr : 494 L OP-1

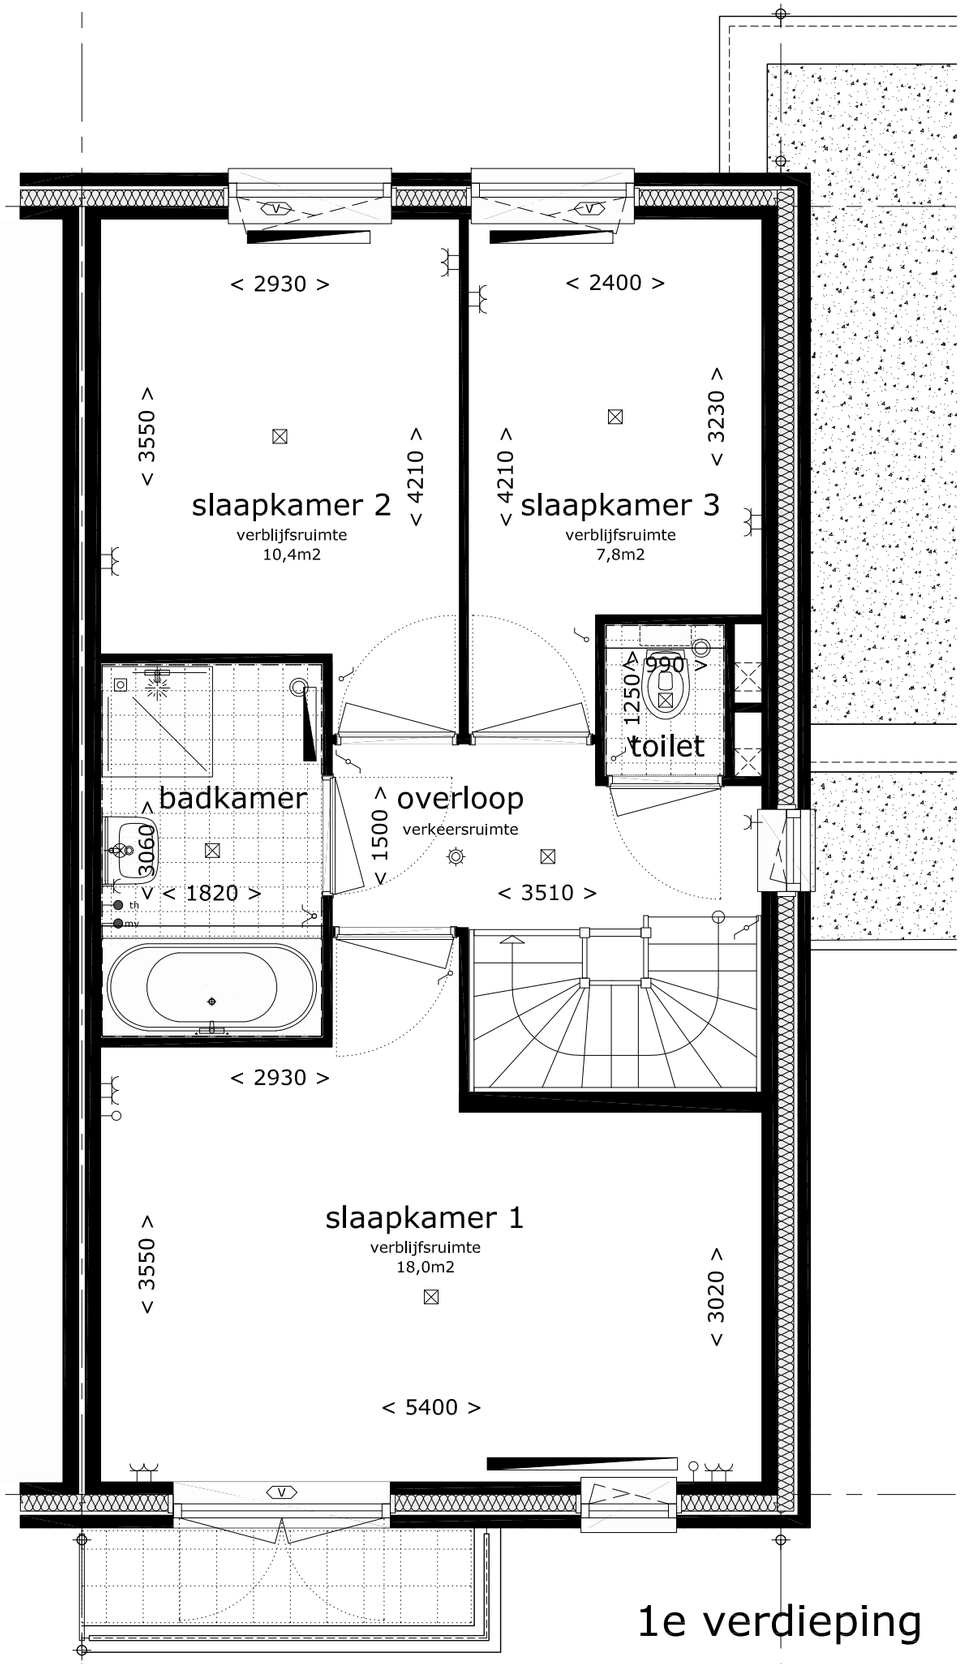

1e verdieping

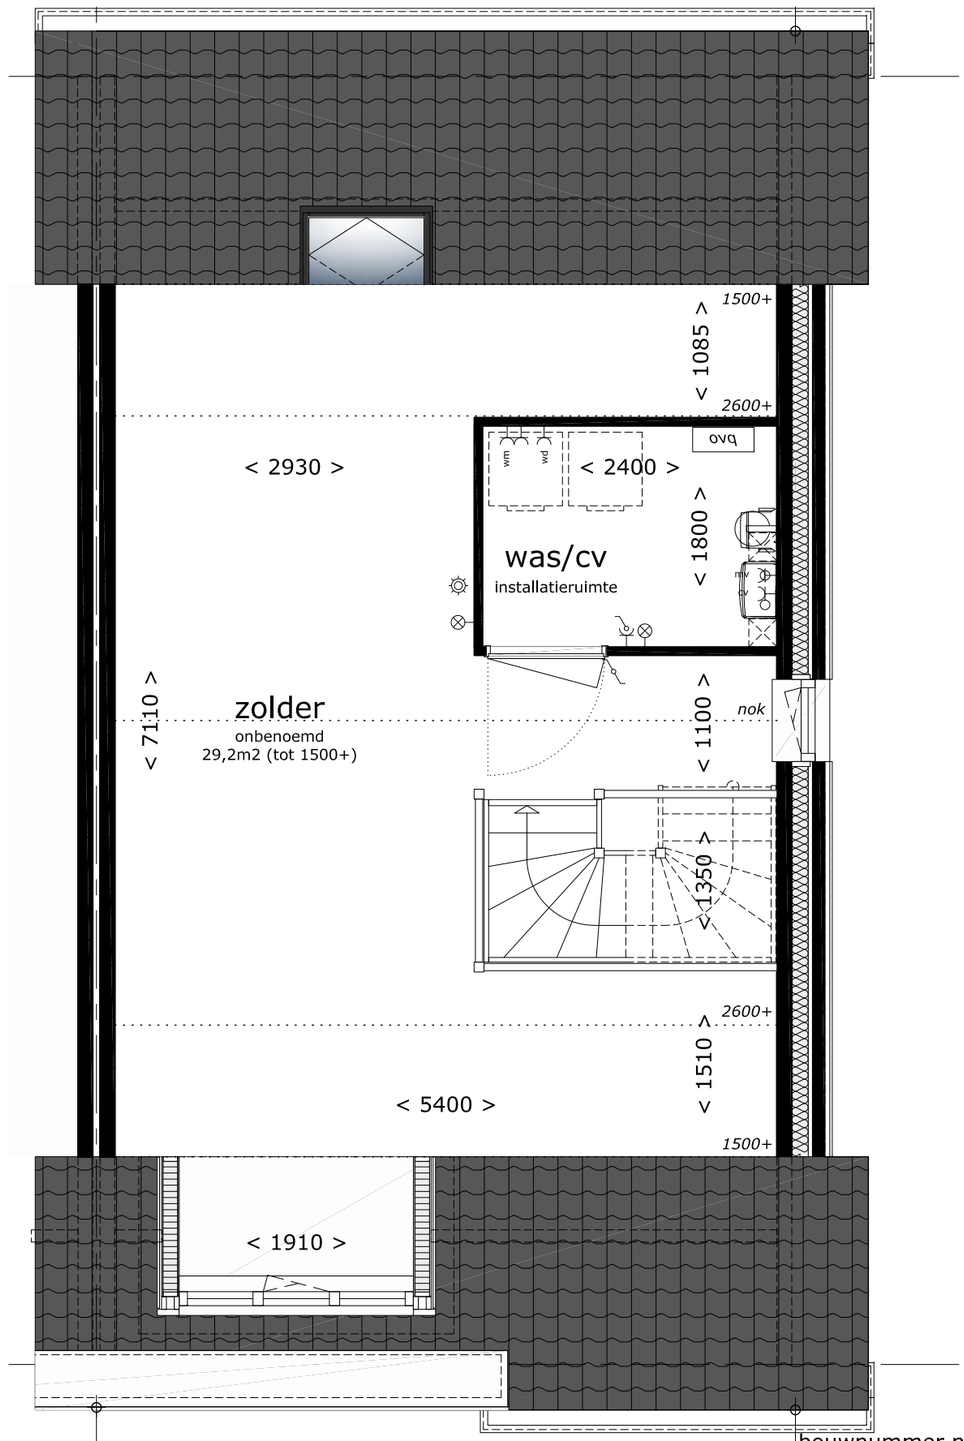

2e verdieping

formaat-schaal :	1 : 50 (formaat A3)	tek nr :	bouwnummer ntb
datum :	14 dec 2016		494 L OP-2
gewijzigd :	07 apr 2017		