




Oostgevel
1 : 100



Zuidgevel
1 : 100



Westgevel
1 : 100

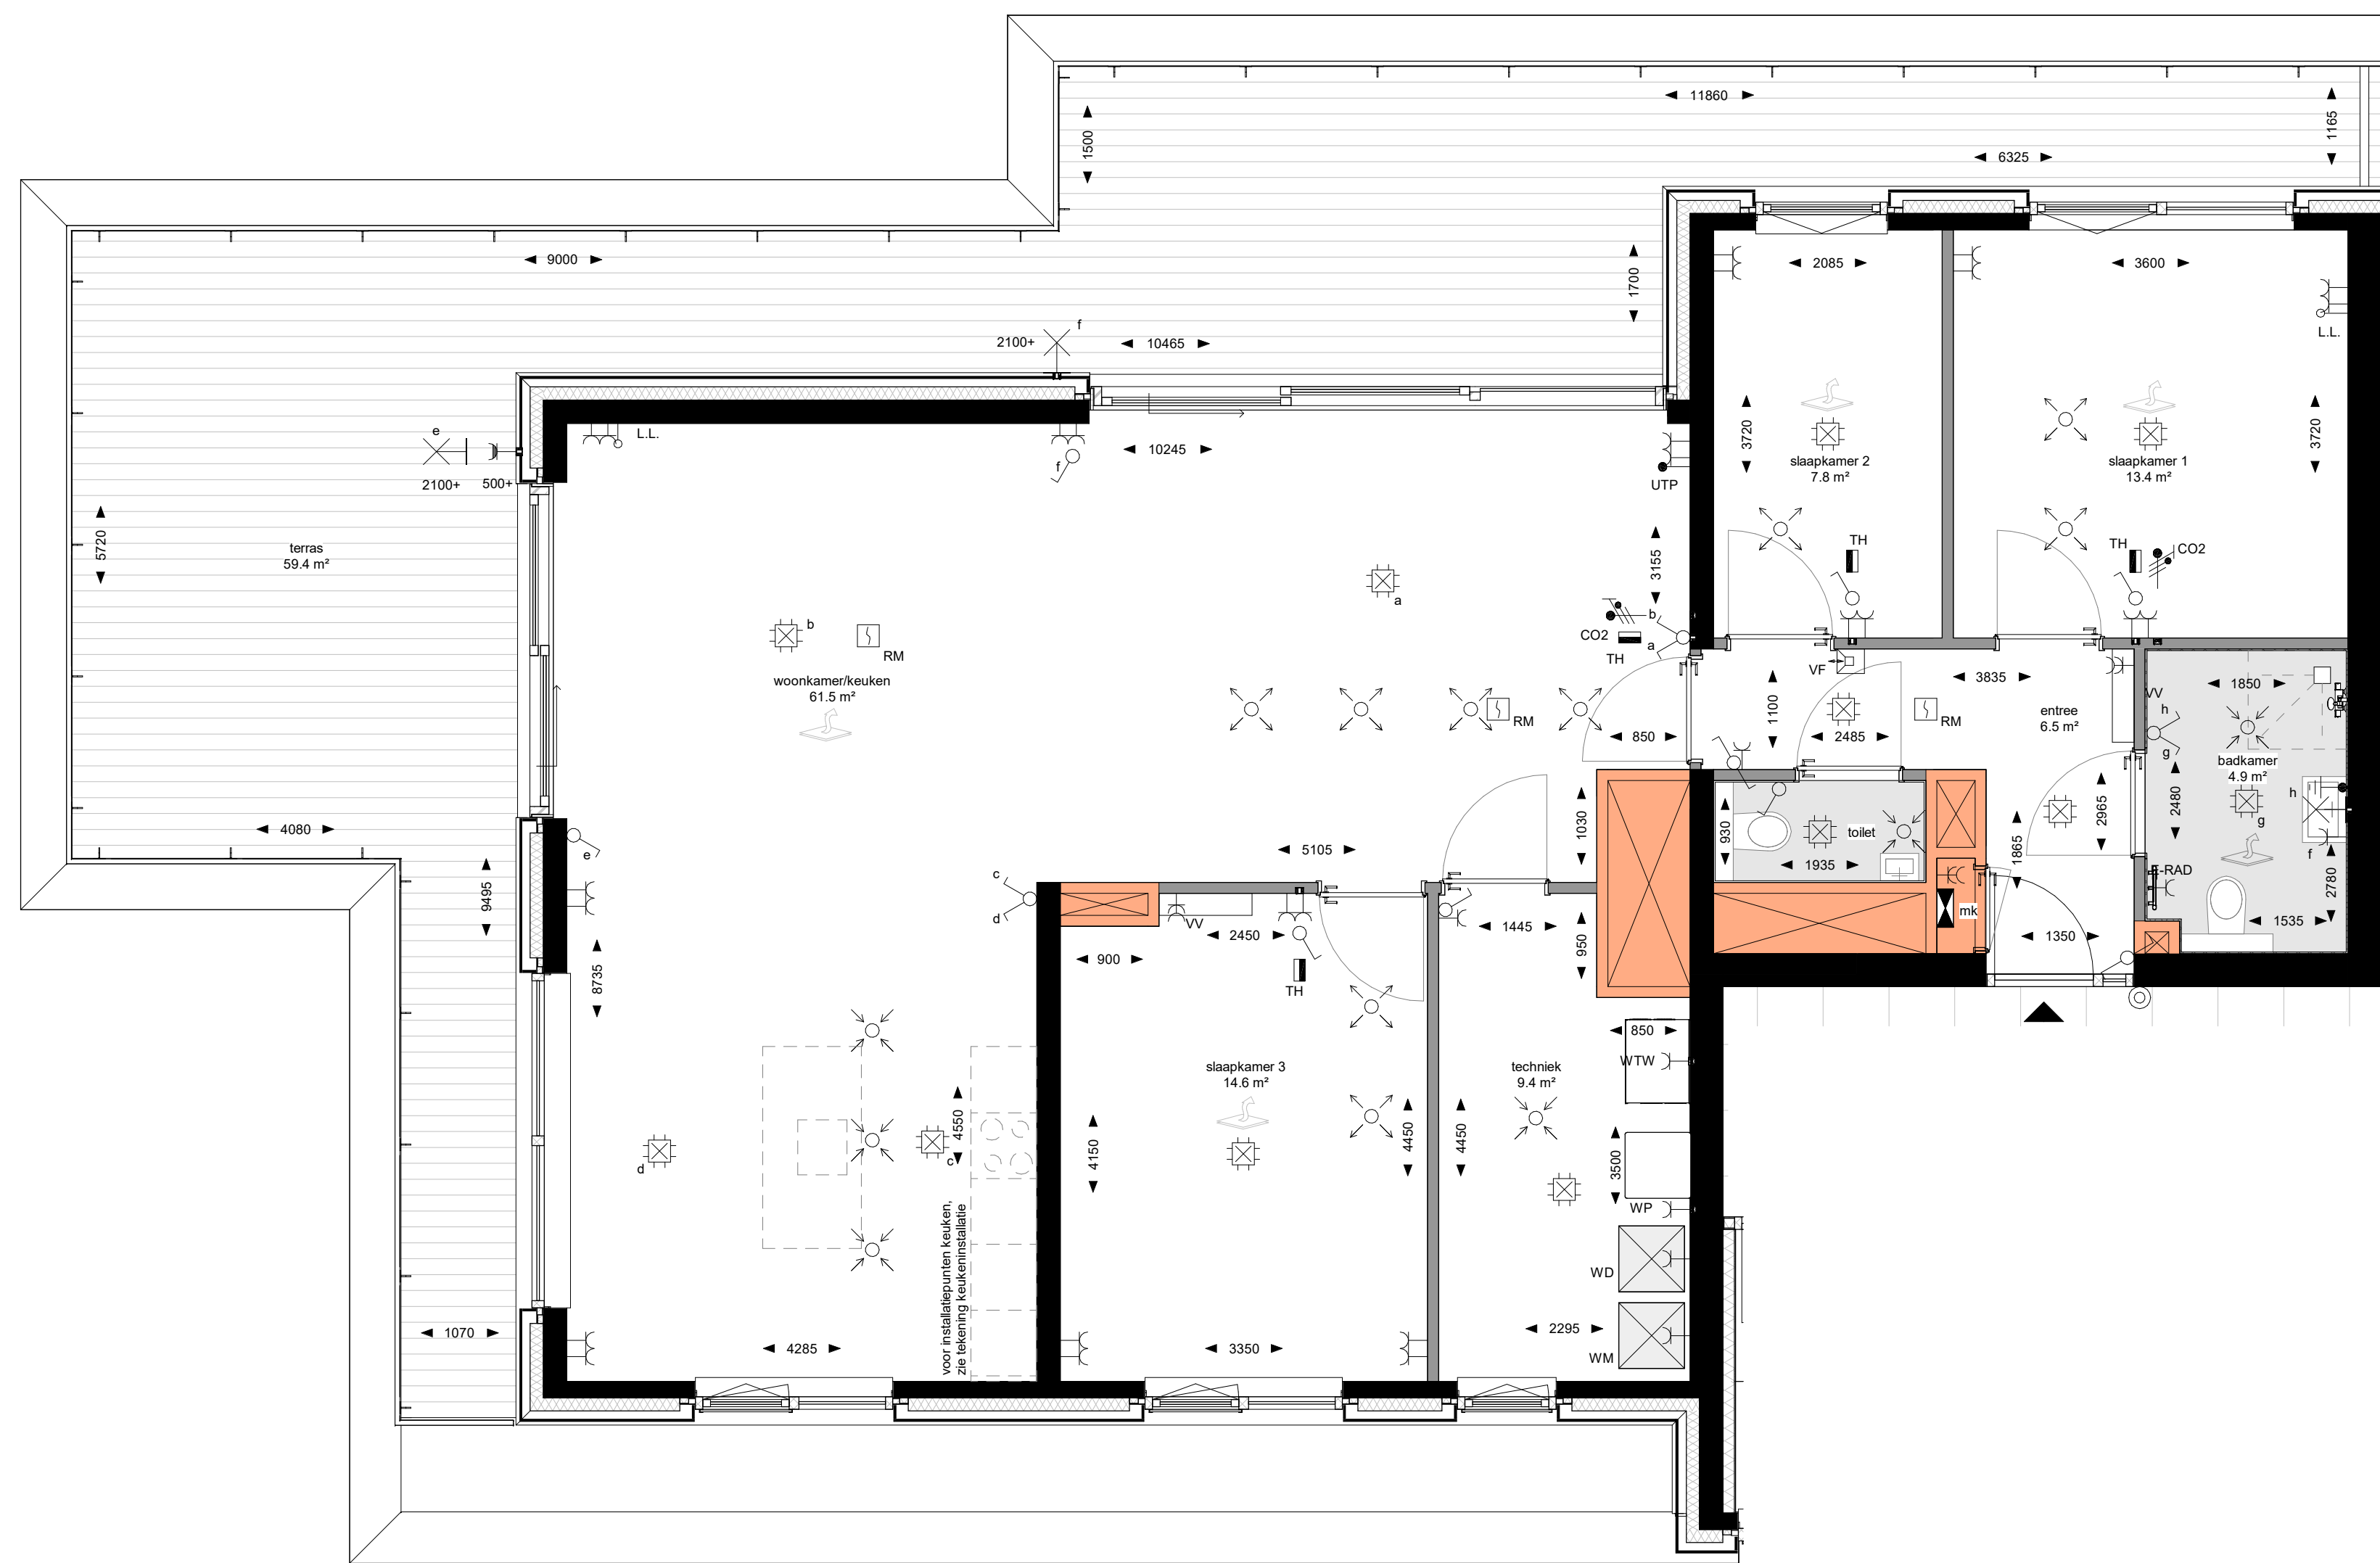

Vierde verdieping
1 : 50



Berging
1 : 50


Renvooi

Hoogte (vvl.)	Symbol	Omschrijving
1500	▶	Verdeelinrichting
Plafond	⬤	Centraaldoos met lichtpunt
2300	⬤	Centraaldoos zonder lichtpunt
1300	⬤	Aansluitpunt, wandlichtpunt badkamer
1500	⬤	Beeldruiker
Plafond	⬤	Videfoon
1500	⬤	Rookmelder
1500	⬤	Kamer Thermostaat
1500	⬤	CO2 sensor
1050	⬤	Enkelpolige schakelaar
1050	⬤	Serieschakelaar
1050	⬤	Wisselschakelaar
300	⬤	Enkele wandcontactdoos
300	⬤	Dubbele wandcontactdoos
1500	⬤	E-RAD - Elektr. radiator badkamer 260+VL
i.s.v.	⬤	WM - Wasmachine 1050+VL
300	⬤	WD - Wasdroger 1050+VL
1500	⬤	Wandcontactdoos 2-voudig opbouw MK
300	⬤	Centraal aardpunt
300	⬤	UTP aansluitpunt
300	⬤	Loze leiding
500	⬤	Buitenkraan

metseiwerk kalkzandsteen beton
lichte scheidingswand
lichte scheidingswand schacht / meterkast (op vastgestelde posities)
isolatie
ruimte voorzien van vloerverwarming
woningtoegang
ventilatie afzuigventiel
ventilatie inblaasventiel
verdeelblok vloerverwarming
wtw
warmte-lerug-winning unit
wp
warmtepomp unit
elektrische radiator

- Maatvoeringen zijn circa en aangegeven in millimeters
- Deze tekening is onderdeel van de contractstukken
- Kleuren en arcering zijn indicatief aangegeven

Vierde verdieping

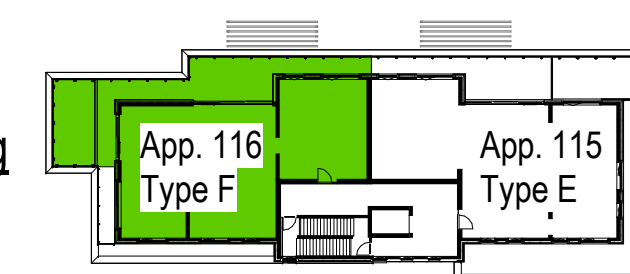

BM Wonen BV
bmwonenhouselingen.nl

Project:	Rhoon Essendael, Het Uitzicht	Onderdeel:	Appartement 116 Type F
Architect:	MIX architectuur B.V.	Datum:	01-10-2021
Fase:	Verkoop (VK)	Gewijzigd:	As indicated
Status:	Definitief	Formaat:	594x1189
Projectnummer:	P00550	Schaal:	As indicated
Bladnummer:	B9116		