

(Interne notitie PE:  
tbv install off zie ver-  
kooptek voor overige  
install punten)

Verplaatsen in muren, plafond en vloer  
mogelijk. (vloerpotten niet mogelijk)

Spoeleiland is NIET mogelijk.  
Riolering en wandaansluitpunten uitsluitend  
mogelijk binnen de huidige keukenpositie.

Project; Het Uitzicht  
te Rhooon - Essendael


Rijwoningen  
Type A  
Bnrs. 2-4-5-14-16-17

**KEUKEN OP 1E VERDIEPING!**

Asto Keukens Rotterdam  
Tekening DEFINITIEF  
D.d. 02-11-2021



DEZE TEKENING IS NIET BINDEND	Client: BPD Ontwikkeling BV	Merk: Nobilia v. 236	Kleuren zijn indicatief en dus niet bindend.
	Ontwerp: x Het Uitzicht - Rijwoning Type A	Model: Laser	
	Verkoper: Asto Keukens	Greep: Damast wit	
	Datum: 2/11/21	Schaal Beeldvullend	

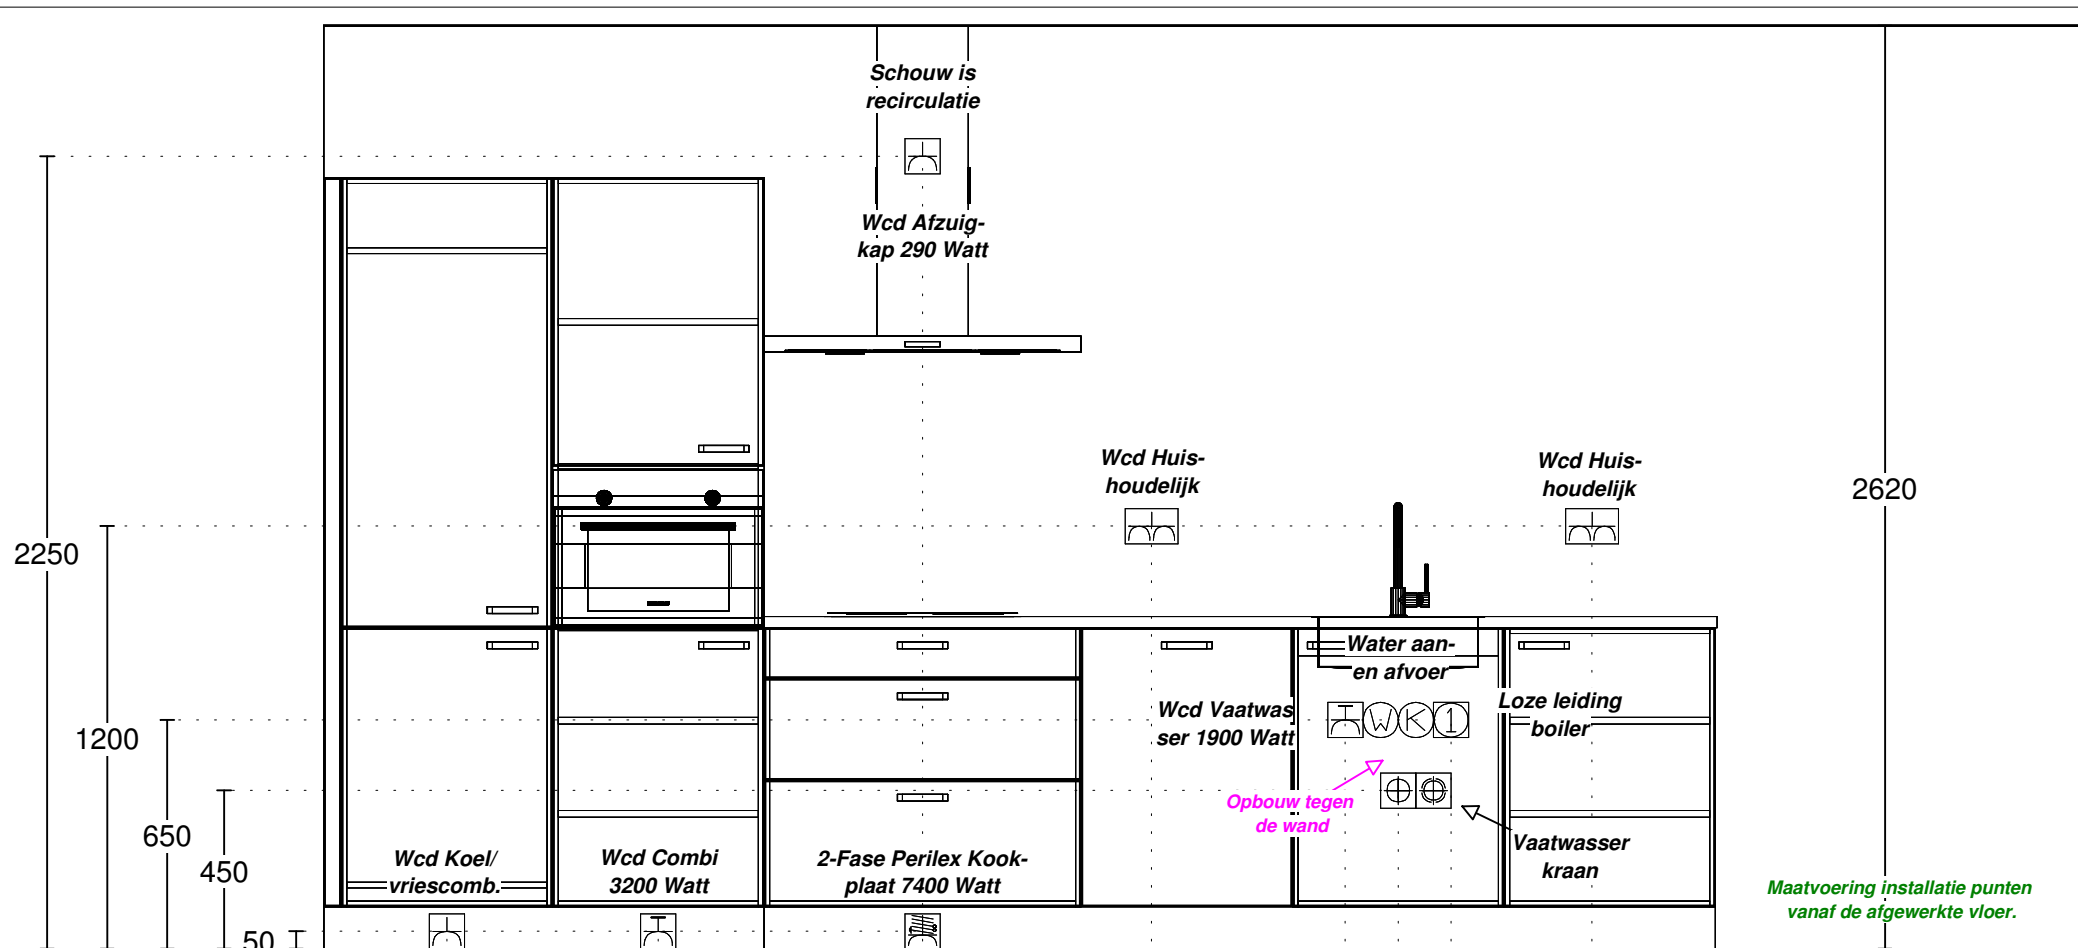

Project; Het Uitzicht  
te Rhooon - Essendael

Rijwoningen  
Type A  
Bnrs. 2-4-5-14-16-17

Asto Keukens Rotterdam  
Tekening DEFINITIEF  
D.d. 02-11-2021

DEZE TEKENING IS NIET BINDEND

Client: BPD Ontwikkeling BV  
 Ontwerp: x Het Uitzicht - Rijwoning Type A  
 Verkoper: Asto Keukens  
 Datum: 2/11/21

Merk: Nobilia v. 236  
 Model: Laser  
 Greep: Damast wit  
 Schaal: Beeldvullend

Kleuren zijn indicatief  
 en dus niet bindend.