


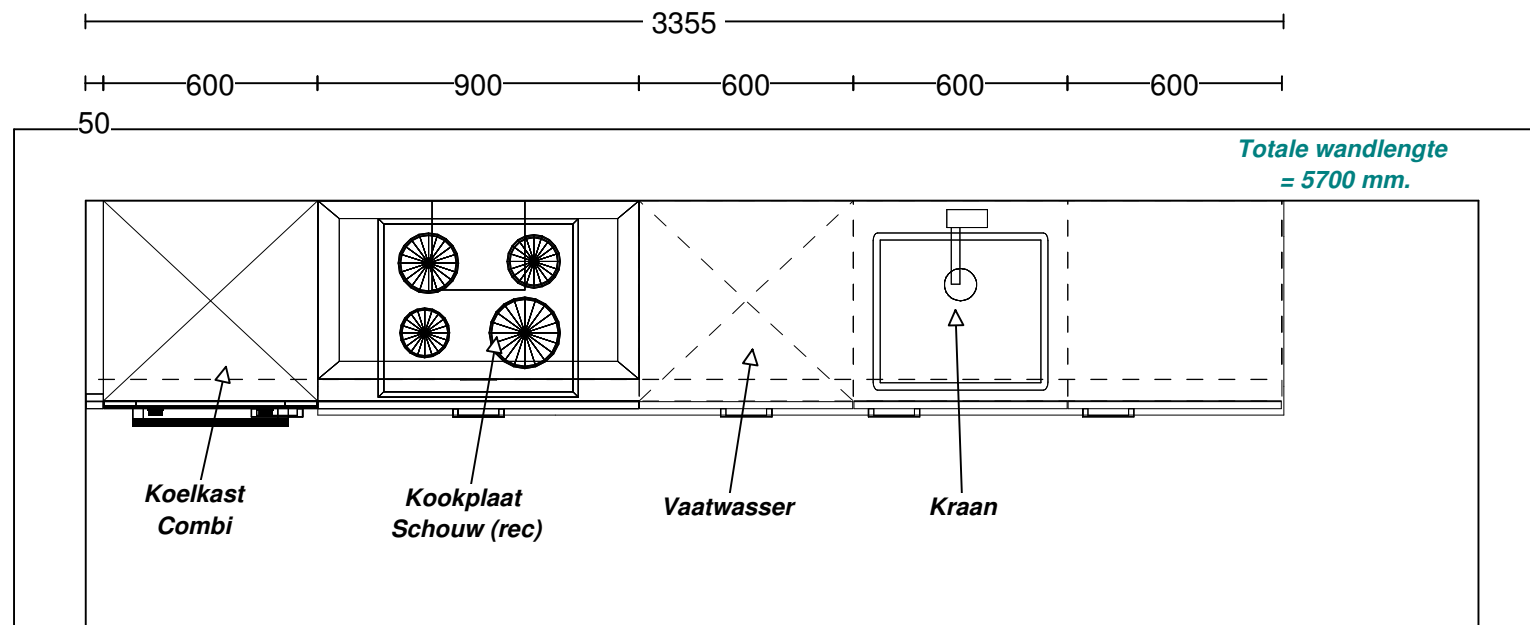

(Interne notitie PE:
tbv install off zie ver-
kooptek voor overige
install punten)

**Project; Het Uitzicht
te Rhoon - Essendael**



**Appartement
Type B1, Bnrs. 105-113**

Verplaatsen in muren, plafond en vloer
mogelijk. (vloerpotten niet mogelijk)

Spoeleiland is NIET mogelijk.
Riolering en wandaansluitpunten uitsluitend
mogelijk binnen de huidige keukenpositie.


**Asto Keukens Rotterdam
Tekening DEFINITIEF
D.d. 02-11-2021**

DEZE TEKENING IS NIET BINDEND

Client: BPD Ontwikkeling BV
Ontwerp: x Het Uitzicht - Appartement Type B1
Verkoper: Asto Keukens
Datum: 2/11/21

Merk: Nobilia v. 236
Model: Laser
Greep: Damast wit
Schaal: Beeldvullend

Kleuren zijn indicatief
en dus niet bindend.

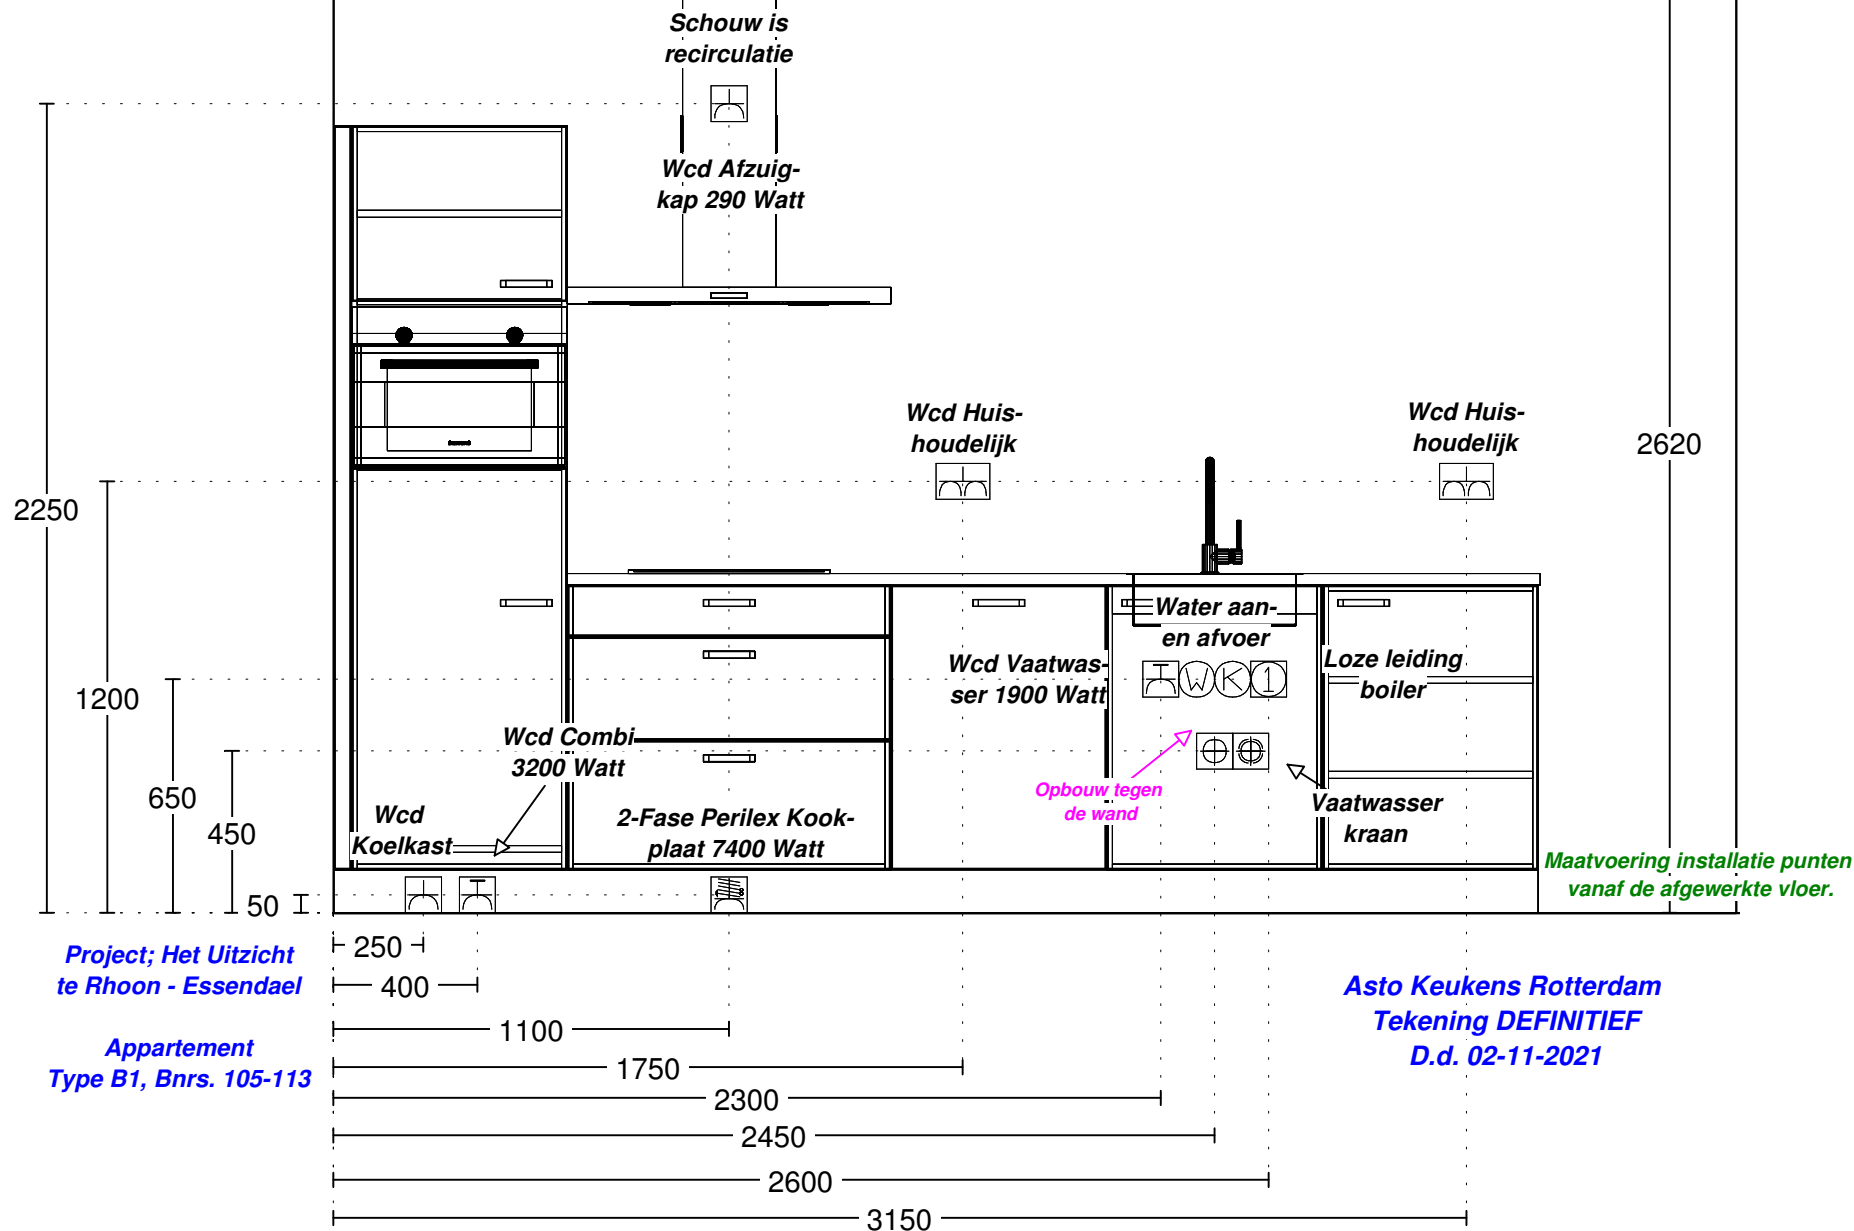

Project; Het Uitzicht
te Rhooon - Essendaal

Appartement
Type B1, Bnrs. 105-113

Asto Keukens Rotterdam
Tekening DEFINITIEF
D.d. 02-11-2021

DEZE TEKENING IS NIET BINDEND

Client: BPD Ontwikkeling BV
Ontwerp: x Het Uitzicht - Appartement Type B1
Verkoper: Asto Keukens
Datum: 2/11/21

Merk: Nobilia v. 236
Model: Laser
Greep: Damast wit
Schaal: Beeldvullend

Kleuren zijn indicatief
en dus niet bindend.