




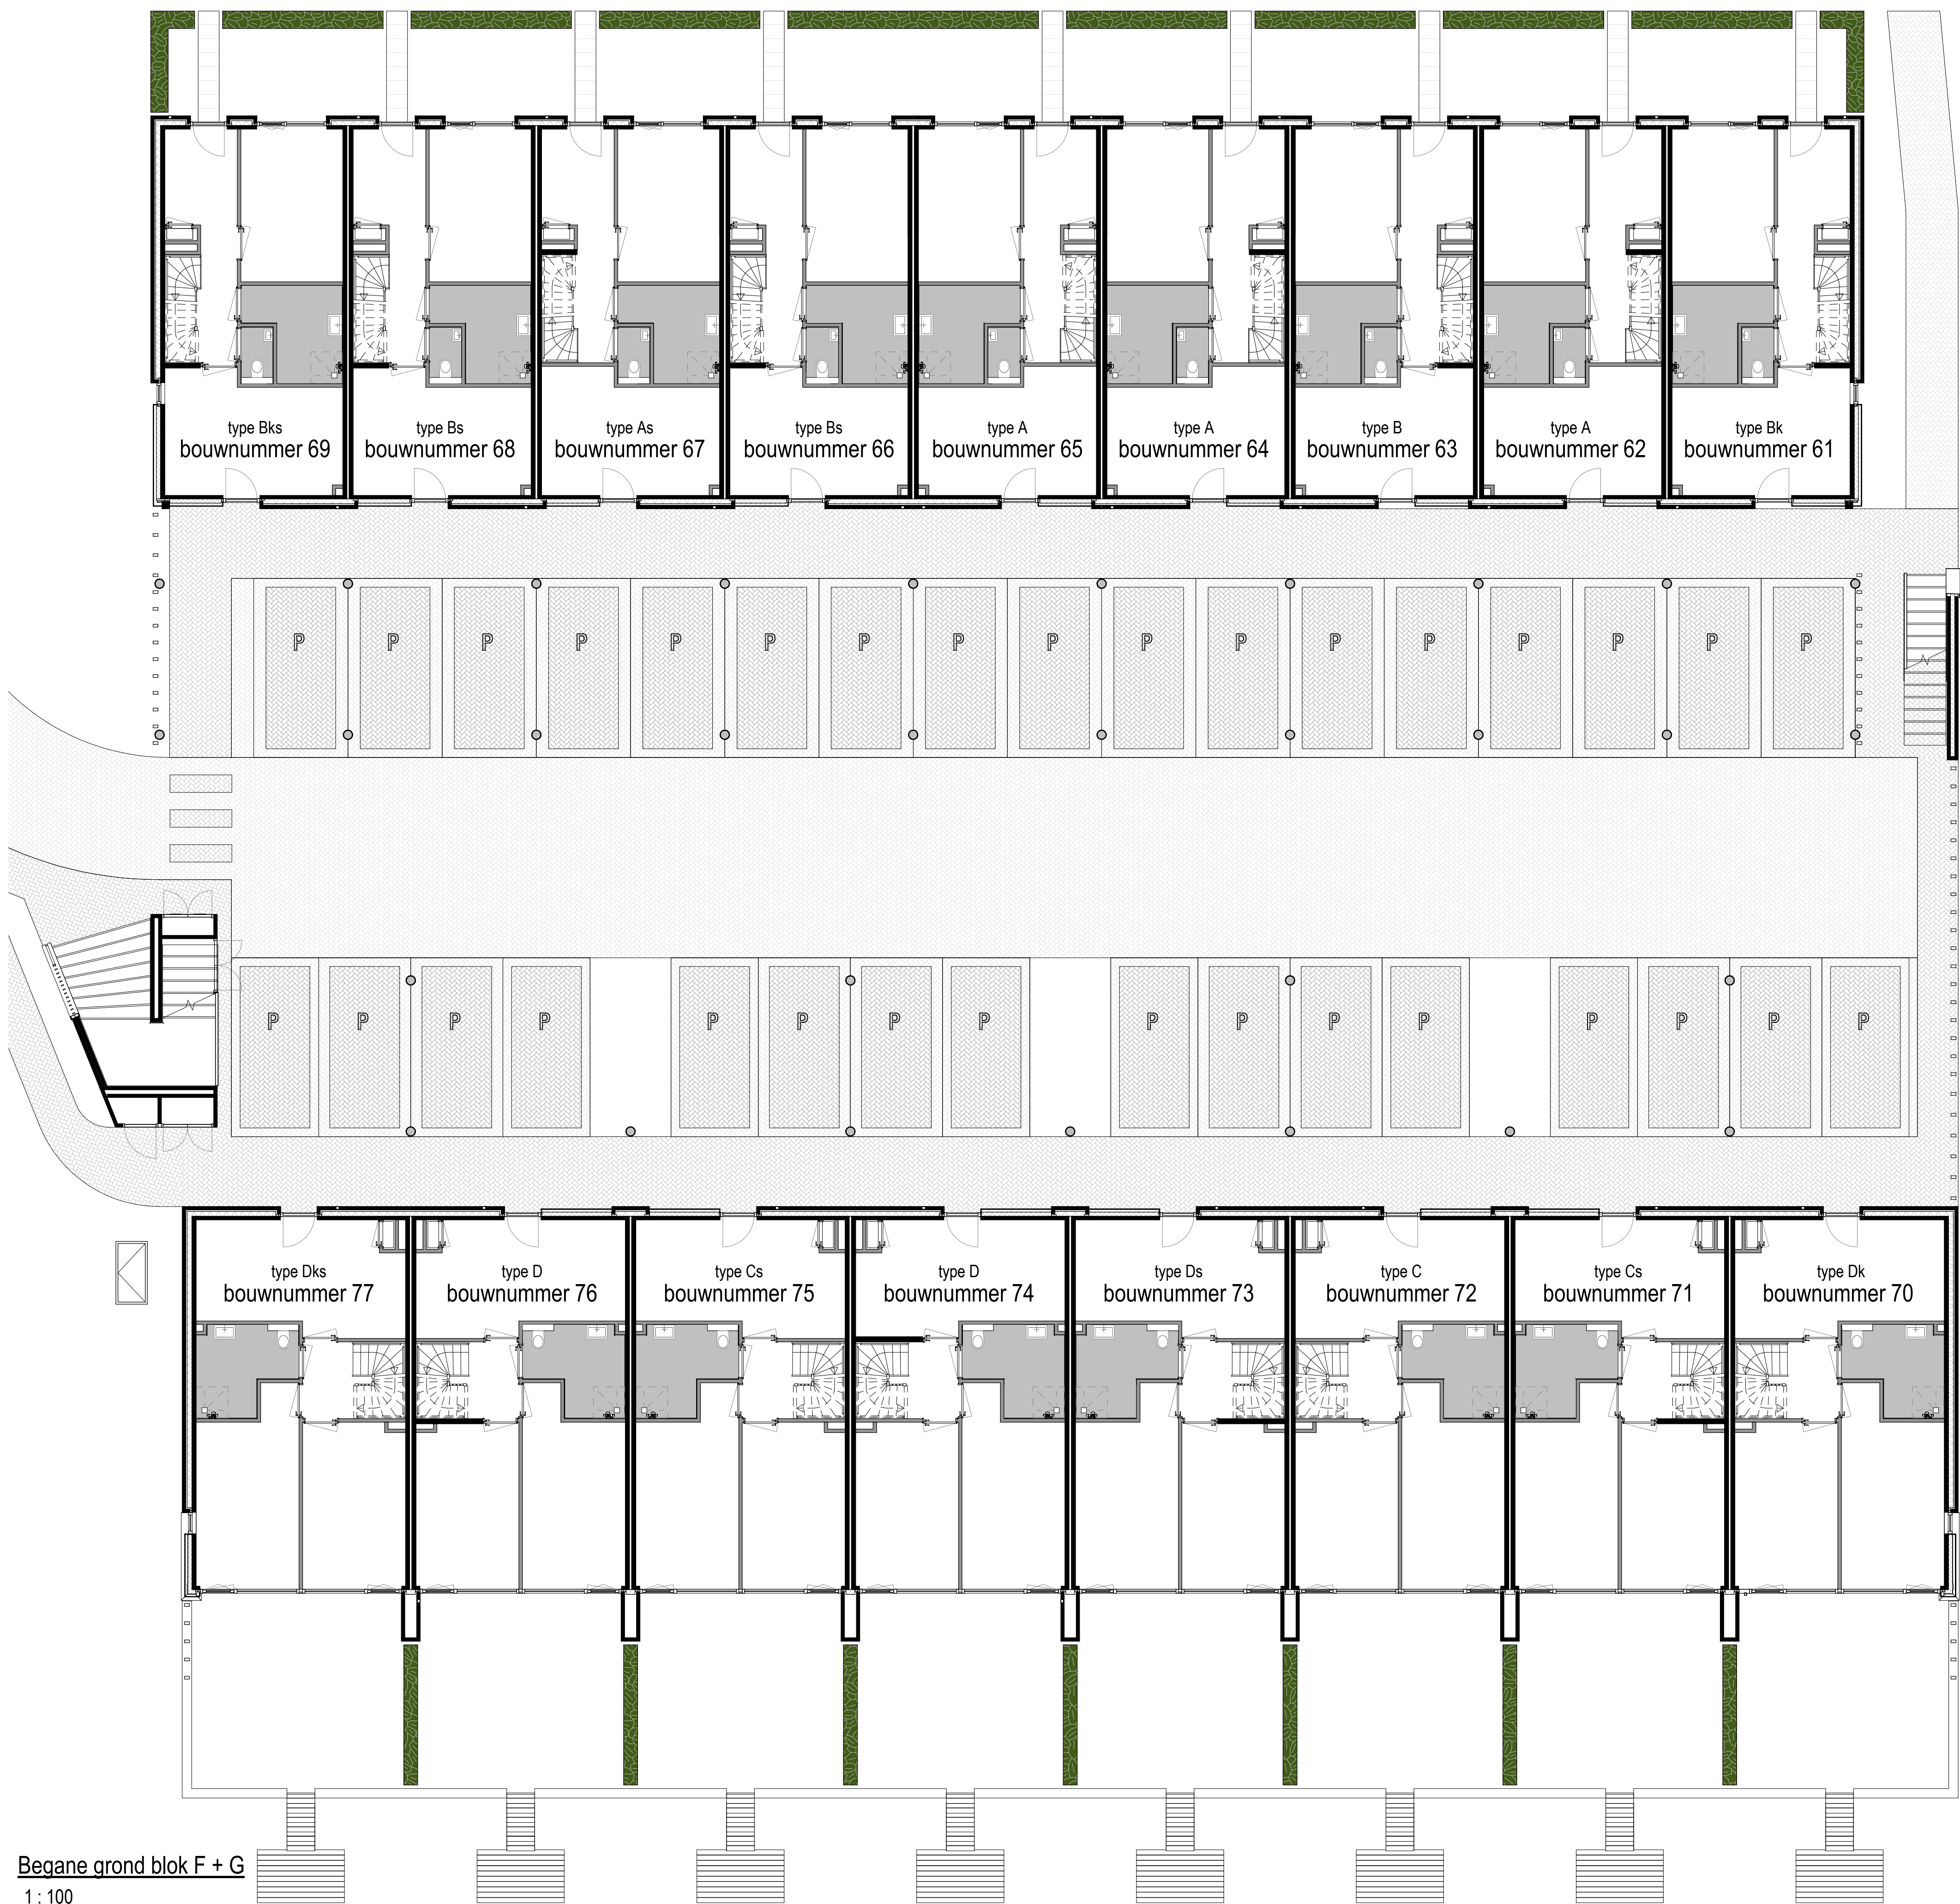

Begane grond blok F + G
1 : 100

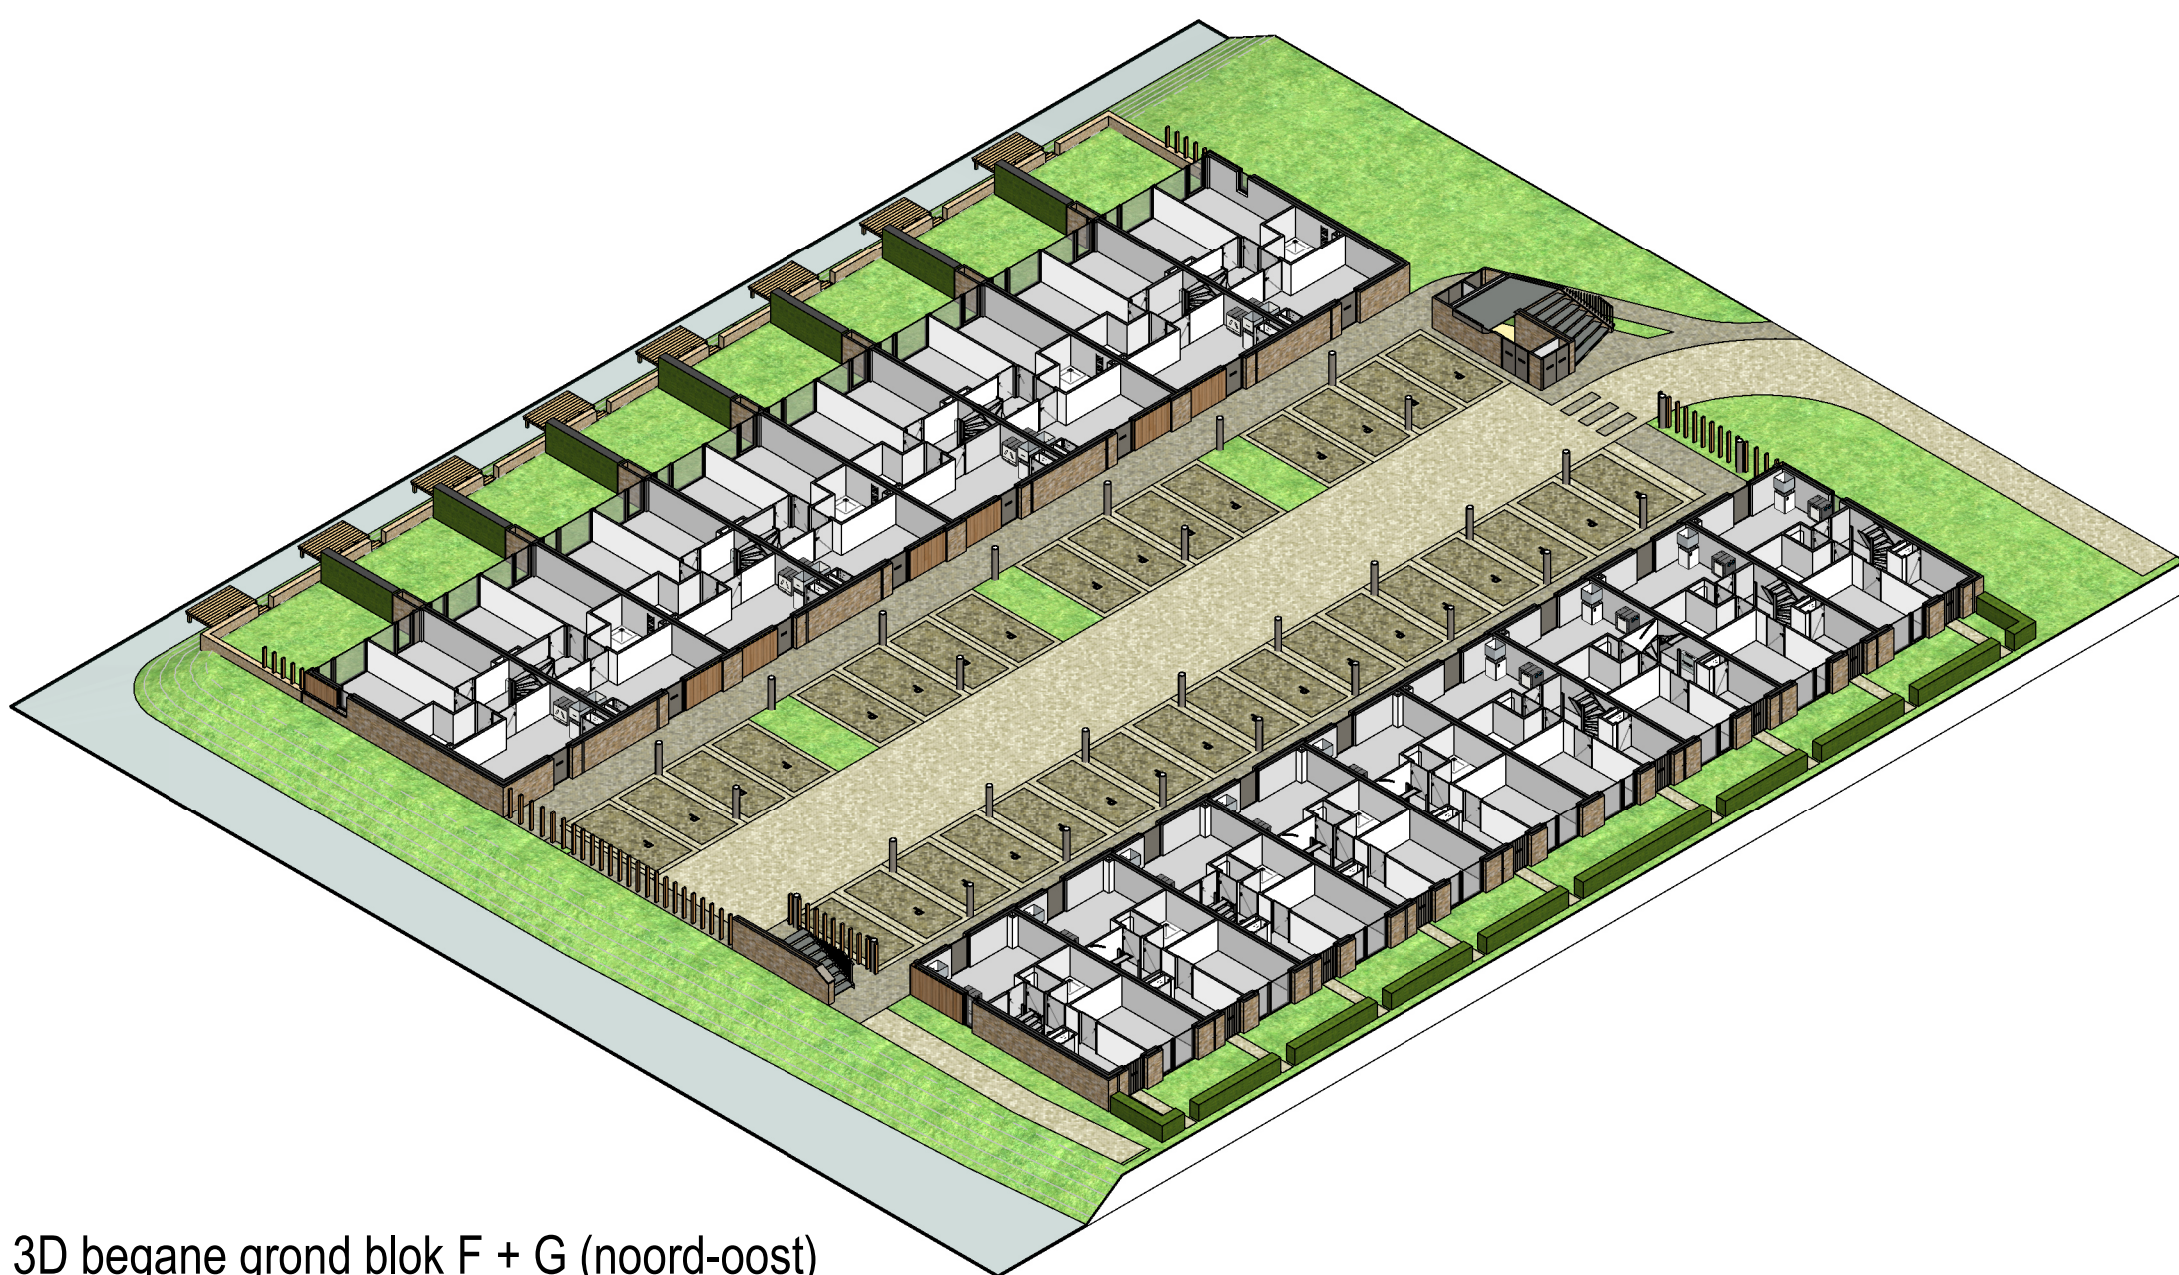

3D begane grond blok F + G (noord-oost)

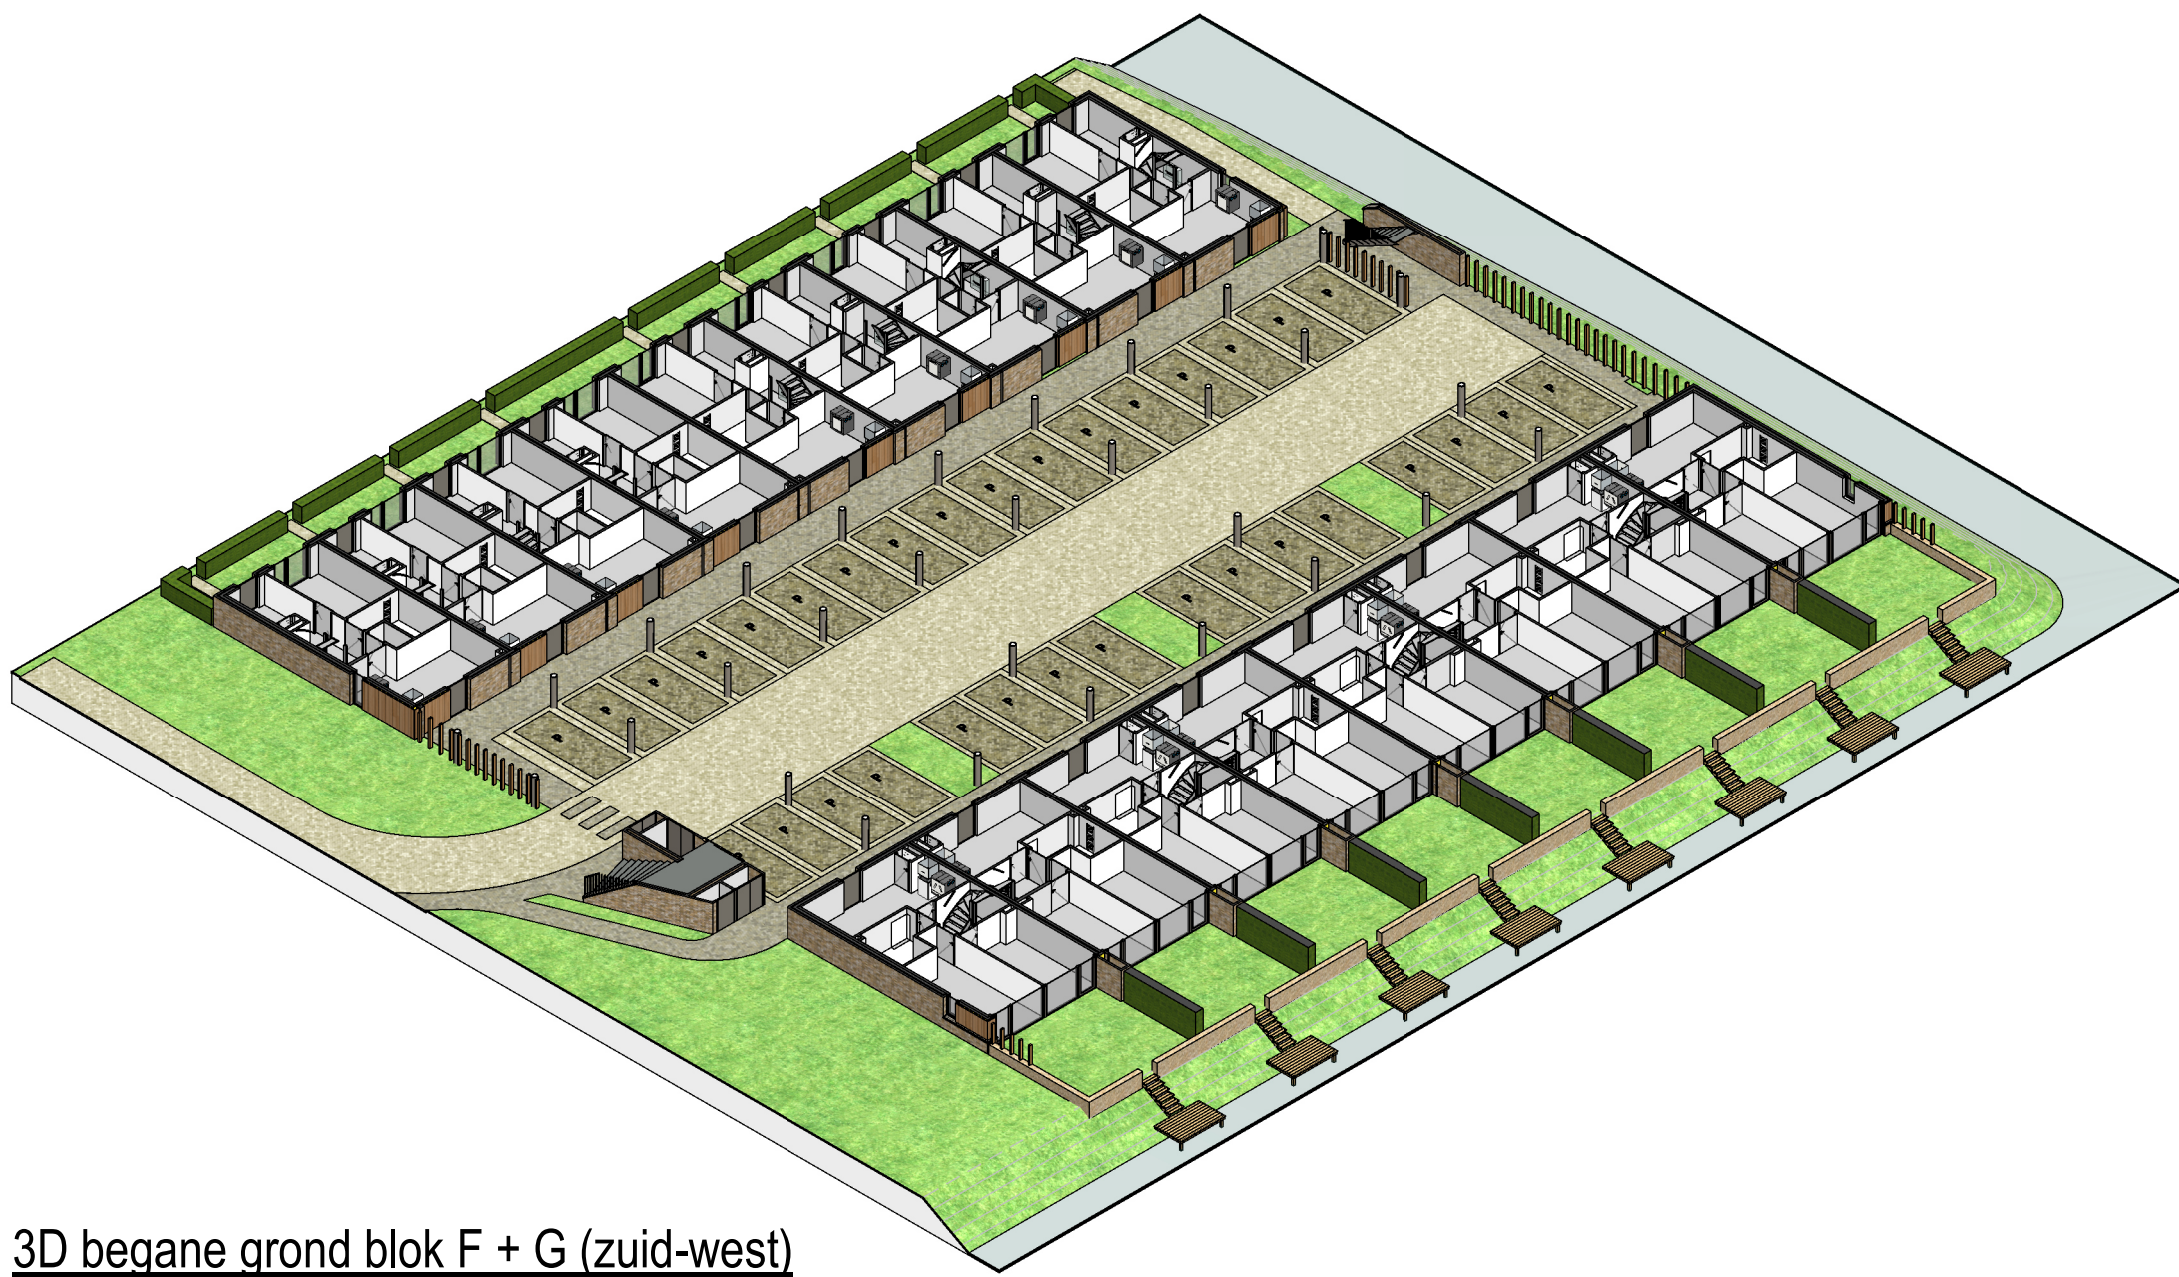

3D begane grond blok F + G (zuid-west)

N

blok F

69	68	67	66	65	64	63	62	61
----	----	----	----	----	----	----	----	----

leefdek

77	76	75	74	73	72	71	70
----	----	----	----	----	----	----	----

blok G

BM Wonen BV
bmvanhouwelingen.nl

Project:	Rhoon Essendael, Het Uitzicht - fase 2	Onderdeel:	Totaaloverzicht begane grond Blok F + G		
Architect:	MIX architectuur B.V.	Datum:	25-05-2022	Projectnummer:	P00550
Fase:	Verkoop (VK)	Gewijzigd:		Schaal:	1:100
Status:	Definitief	Formaat:	A1+	Bladnummer:	B9220