


*(Interne notitie PE:
tbv install off zie ver-
kooptek voor overige
install punten)*

*Verplaatsen in muren, plafond en vloer
mogelijk. (vloerpotten niet mogelijk)*

*Spoeliland is NIET mogelijk.
Riolering en wandaansluitpunten uitsluitend
mogelijk binnen de huidige keukenpositie.*

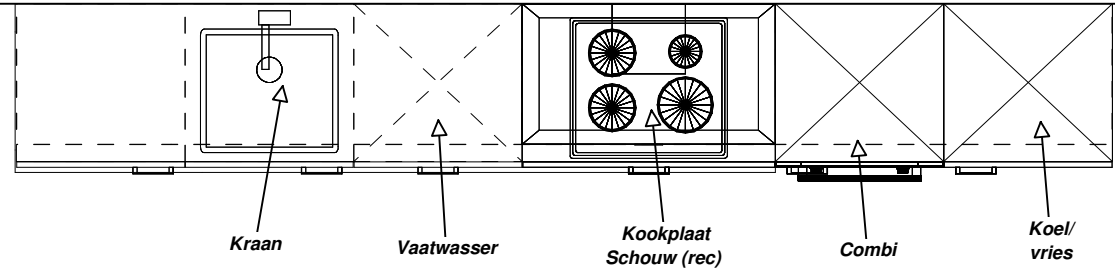

*Project; Het Uitzicht
te Rhooon - Essendael*


*Waterwoning
Type C
Bnrs. 27-33-37-39-43*

*Asto Keukens Rotterdam
Tekening DEFINITIEF
D.d. 02-11-2021*



KEUKEN OP 1E VERDIEPING!

DEZE TEKENING IS NIET BINDEND	Client: BPD Ontwikkeling BV	Merk: Nobilia v. 236	Kleuren zijn indicatief en dus niet bindend.
	Ontwerp: x Het Uitzicht - Waterwoning Type C	Model: Laser	
	Verkoper: Asto Keukens	Greep: Damast wit	
	Datum: 2/11/21	Schaal Beeldvullend	

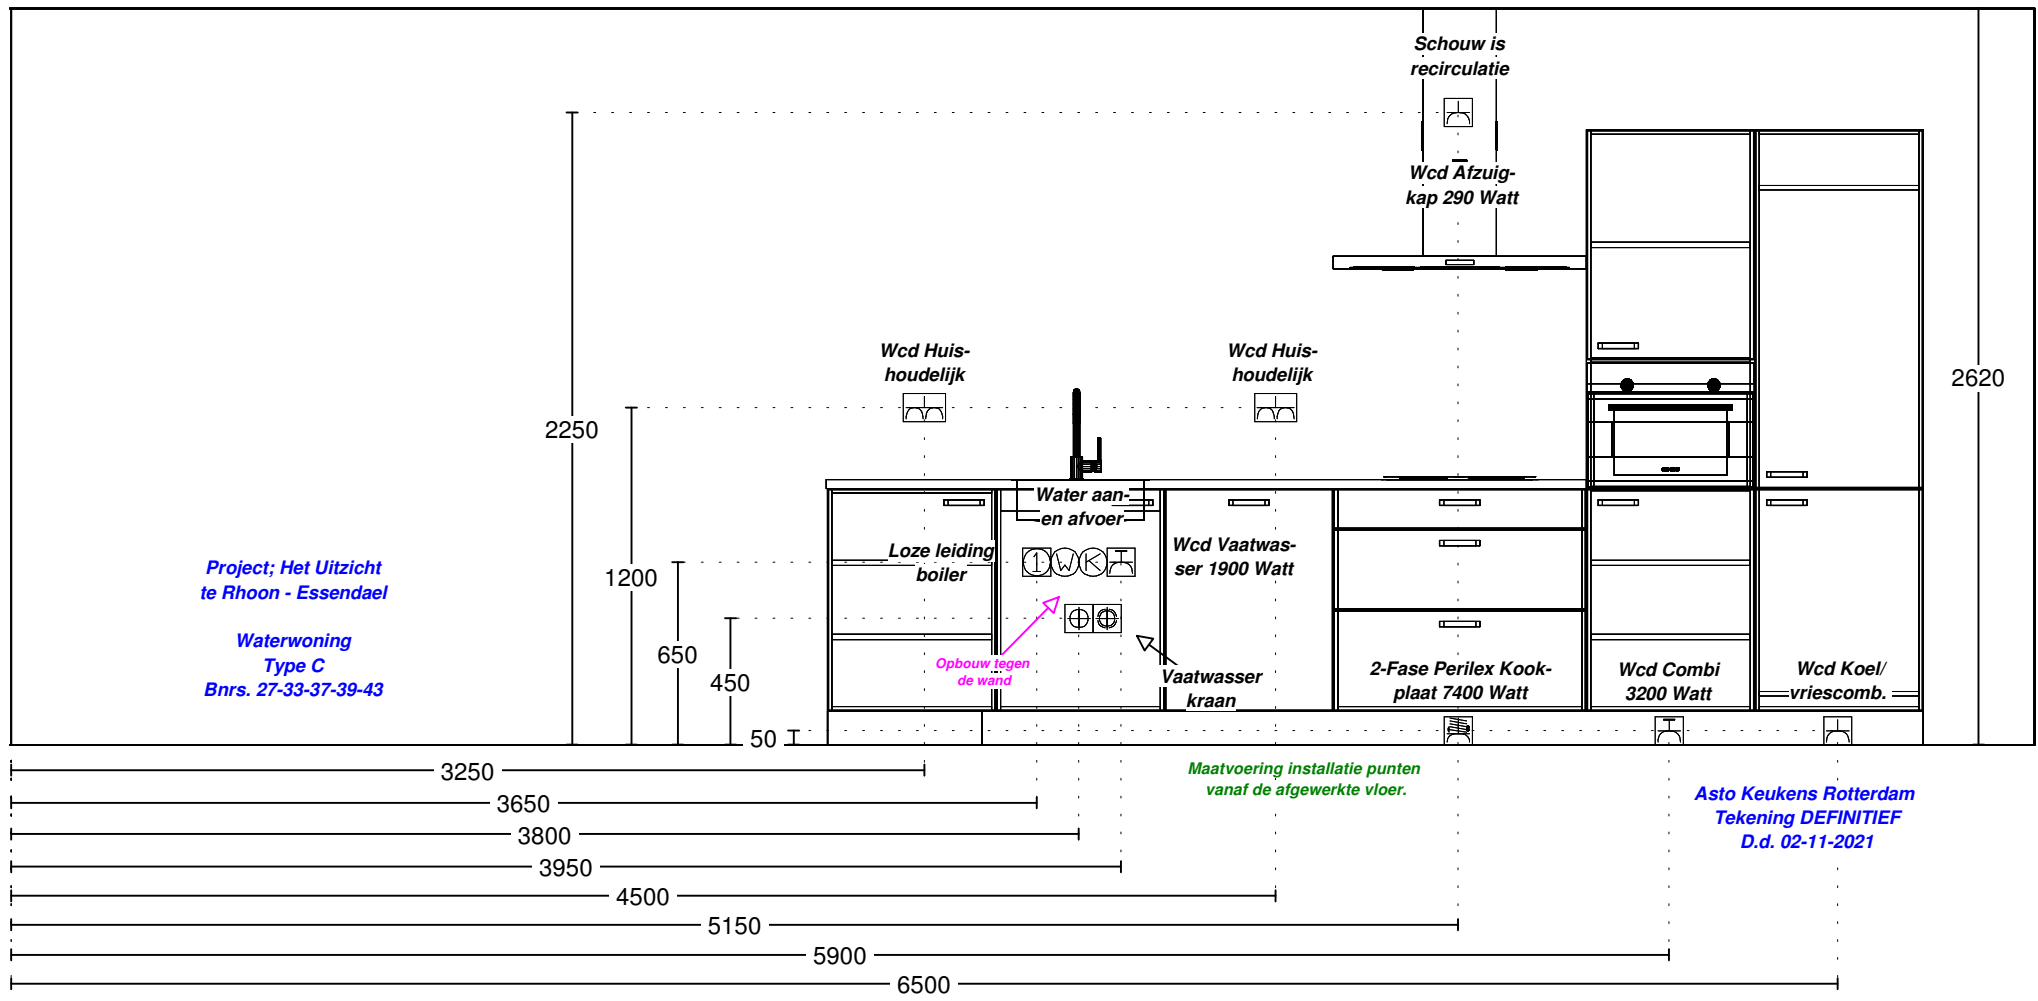

Asto Keukens Rotterdam
Tekening DEFINITIEF
D.d. 02-11-2021

DEZE TEKENING IS NIET BINDEND

Client: BPD Ontwikkeling BV
 Ontwerp: x Het Uitzicht - Waterwoning Type C
 Verkoper: Asto Keukens
 Datum: 2/11/21

Merk: Nobilia v. 236
 Model: Laser
 Greep: Damast wit
 Schaal: Beeldvullend

Kleuren zijn indicatief
 en dus niet bindend.