



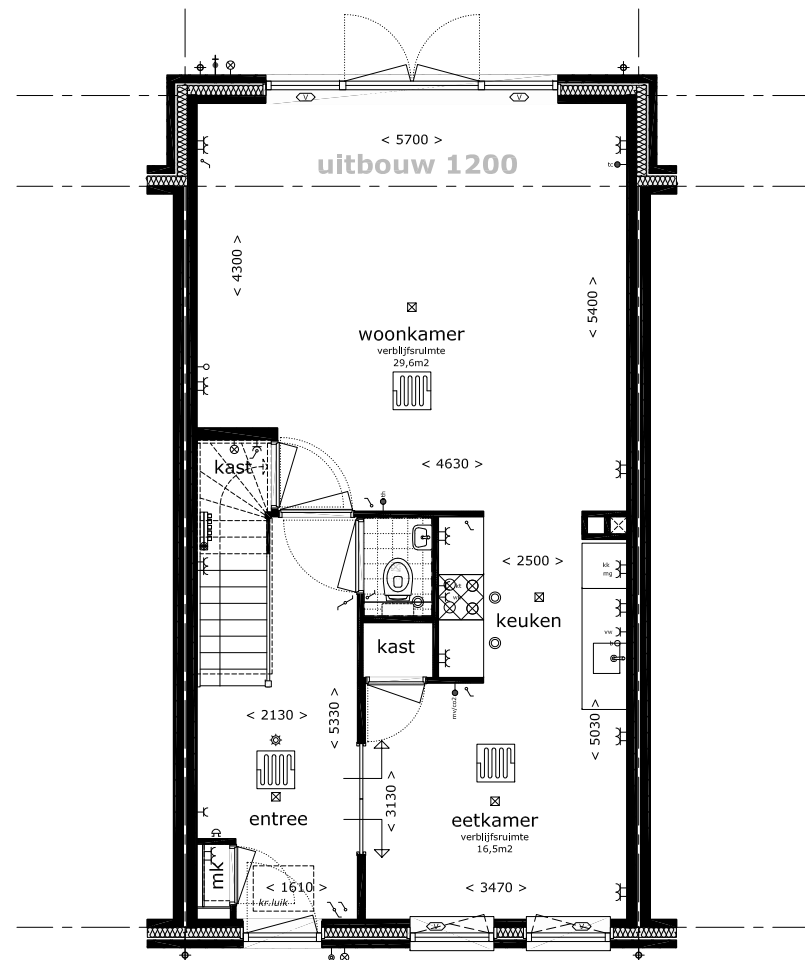

optie uitbouw A

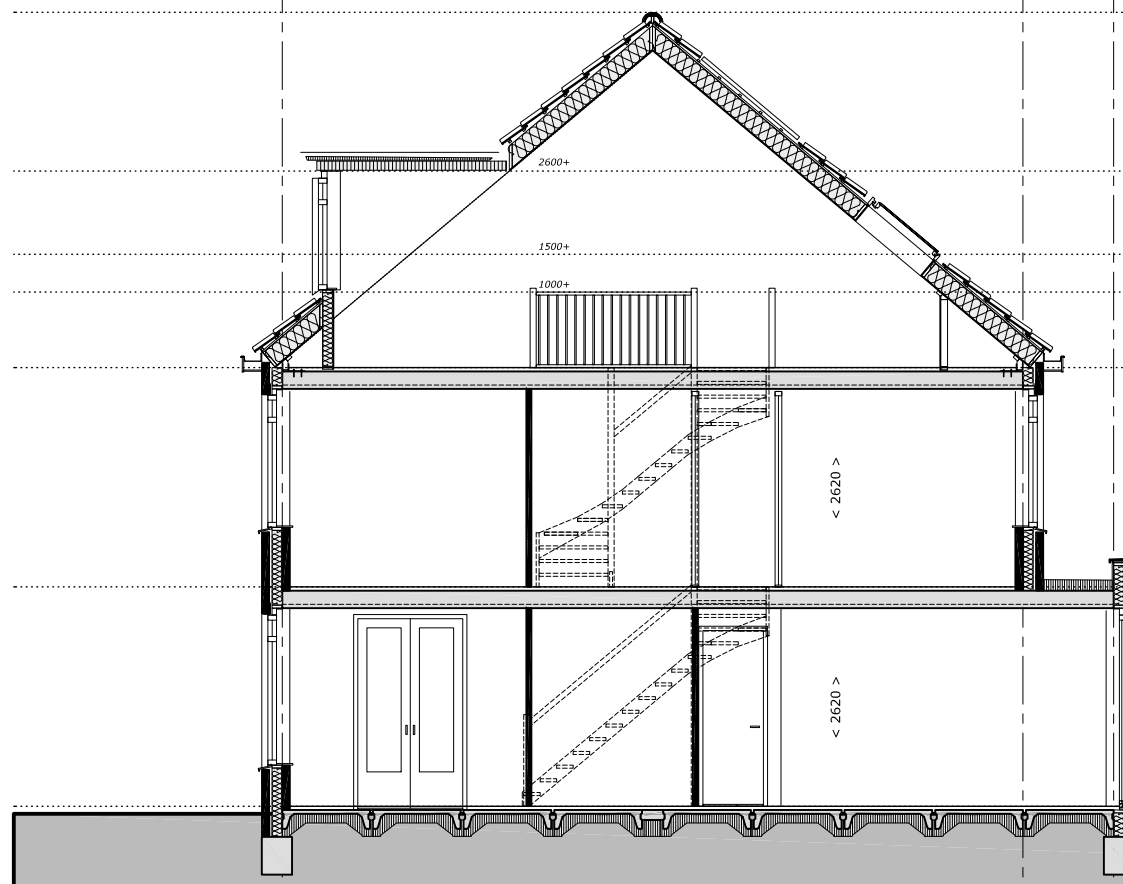

optie uitbouw A



optie uitbouw A

optie uitbouw A = uitbouw begane grond 1,2m1
 optie uitbouw B = uitbouw begane grond 2,4m1
 optie uitbouw C = uitbouw begane grond 1,2m1 met uitbouw 1e verdieping 1,2m1
 optie uitbouw D = uitbouw begane grond 2,4m1 met uitbouw 1e verdieping 1,2m1
 geldt voor alle typen Isabel met uitzondering van type I6 en I6s (bouwnummer 54 en 55)

opm.: de indelingen in de doorsneden zijn ter indicatie weergegeven



Bouwbedrijf Frans Vink & Zn bv
 Postbus 2
 2840 AA Moordrecht

email bouw@vinkbedrijven.nl
 tel 0182 373044


www.vinkbedrijven.nl

project : Essendael fase 5 te Rhooen
 omschrijving : Isabel optie uitbouw 1200 begane grond


formaat-schaal : 1 : 100 (formaat A3)
 datum : 21 nov 2016
 gewijzigd : 07 apr 2017

tek nr :

494 OP I 110

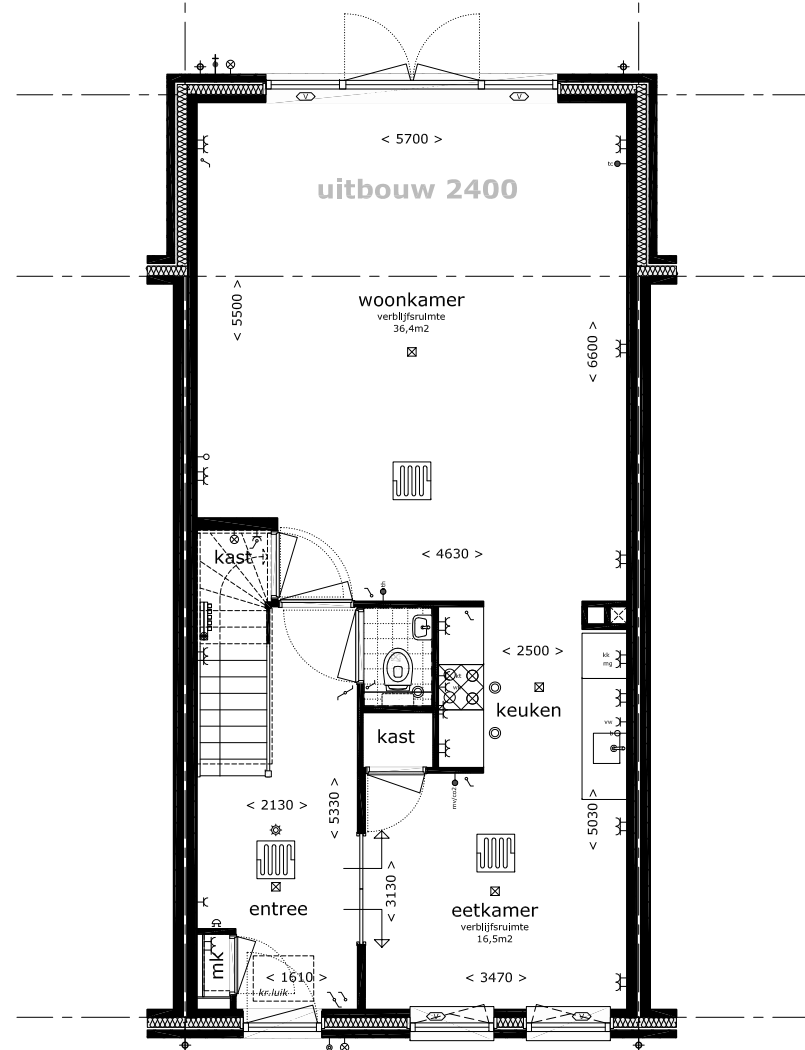

optie uitbouw B

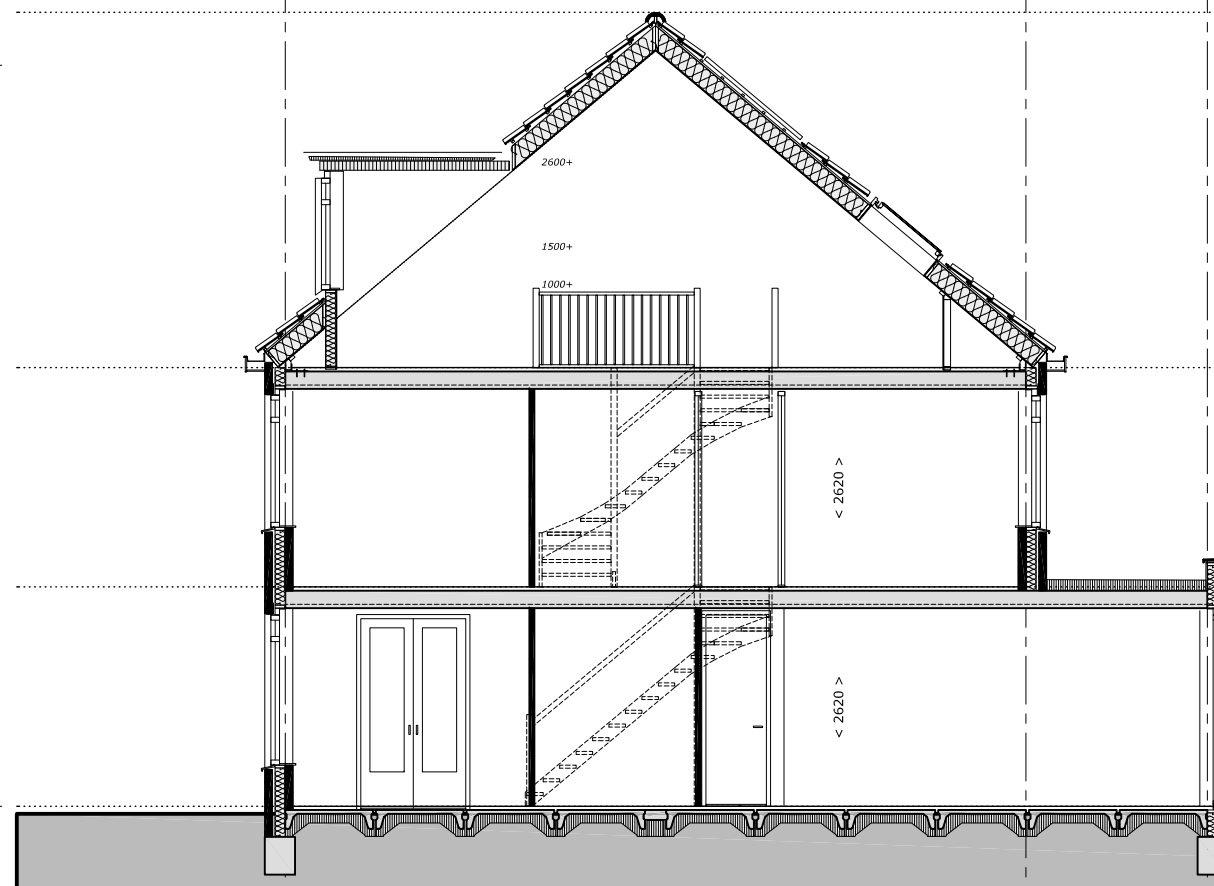

optie uitbouw B



optie uitbouw B

optie uitbouw A = uitbouw begane grond 1,2m1
 optie uitbouw B = uitbouw begane grond 2,4m1
 optie uitbouw C = uitbouw begane grond 1,2m1 met uitbouw 1e verdieping 1,2m1
 optie uitbouw D = uitbouw begane grond 2,4m1 met uitbouw 1e verdieping 1,2m1
 geldt voor alle typen Isabel met uitzondering van type I6 en I6s (bouwnummer 54 en 55)

opm.: de indelingen in de doorsneden zijn ter indicatie weergegeven



Bouwbedrijf Frans Vink & Zn bv
 Postbus 2
 2840 AA Moordrecht

email bouw@vinkbedrijven.nl
 tel 0182 373044

www.vinkbedrijven.nl

project : Essendael fase 5 te Rhooen
 omschrijving : Isabel optie uitbouw 2400 begane grond


formaat-schaal : 1 : 100 (formaat A3)

datum : 21 nov 2016


gewijzigd : 07 apr 2017

tek nr :

494 OP I 111

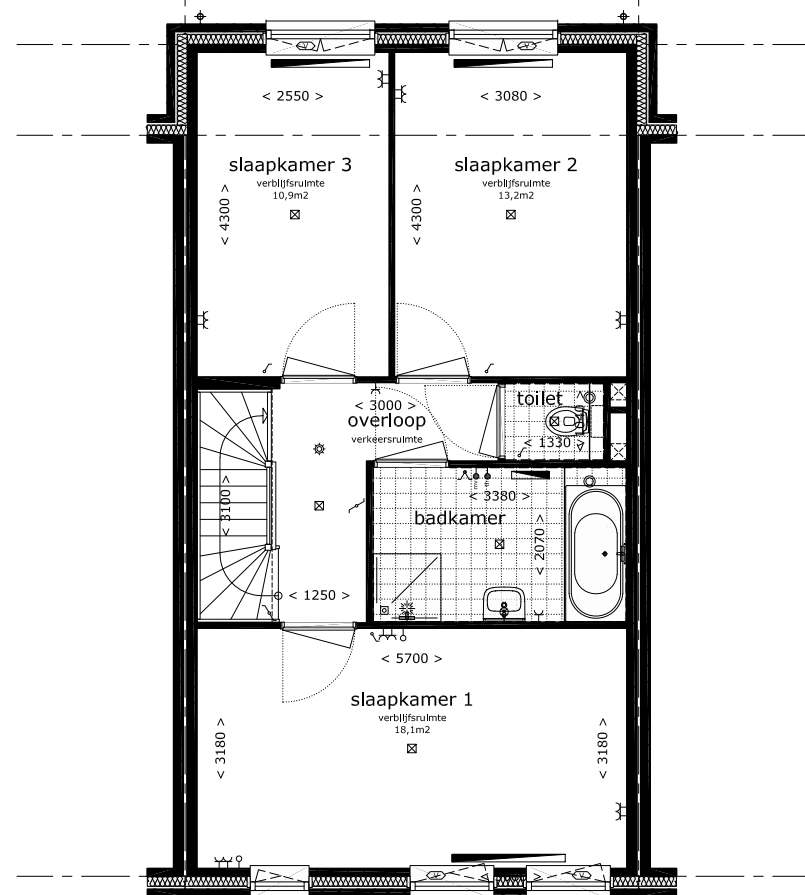

optie uitbouw C

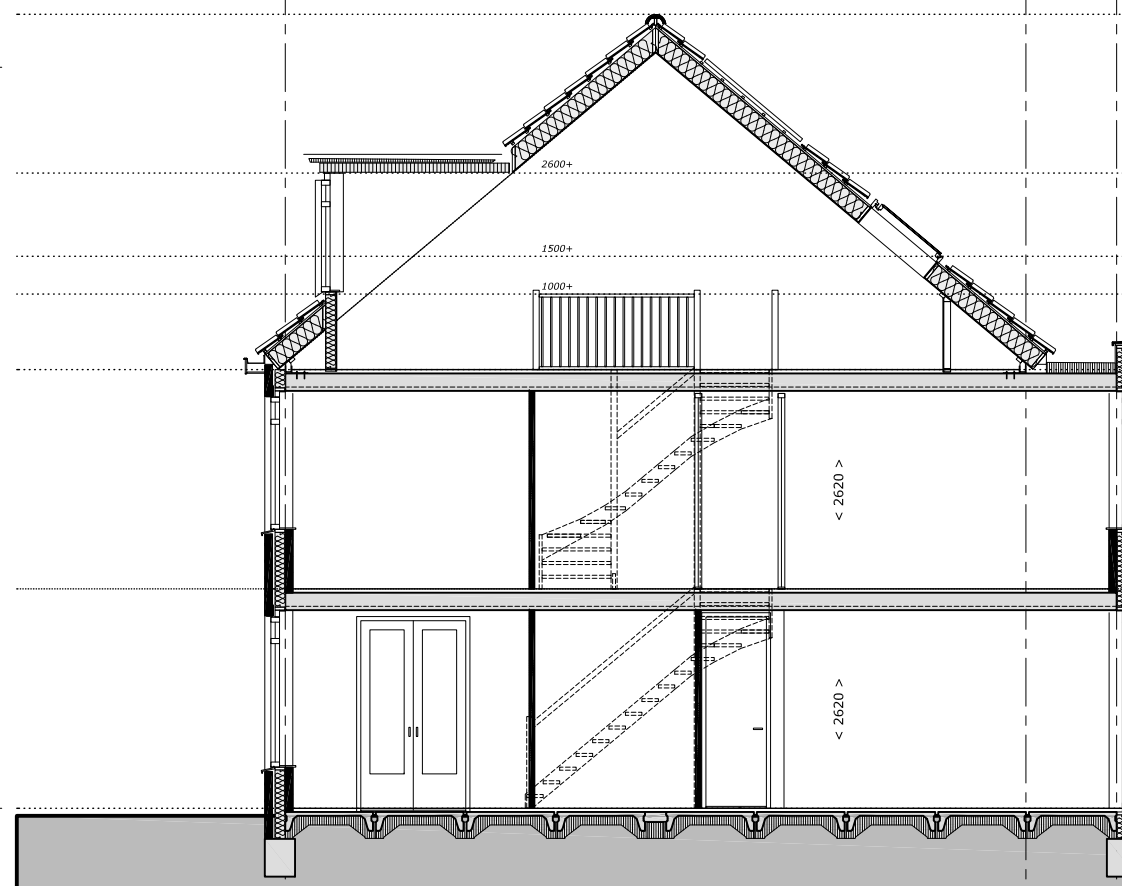

optie uitbouw C



optie uitbouw C

optie uitbouw A = uitbouw begane grond 1,2m1
 optie uitbouw B = uitbouw begane grond 2,4m1
 optie uitbouw C = uitbouw begane grond 1,2m1 met uitbouw 1e verdieping 1,2m1
 optie uitbouw D = uitbouw begane grond 2,4m1 met uitbouw 1e verdieping 1,2m1
 geldt voor alle typen Isabel met uitzondering van type I6 en I6s (bouwnummer 54 en 55)

opm.: de indelingen in de doorsneden zijn ter indicatie weergegeven



Bouwbedrijf Frans Vink & Zn bv
 Postbus 2
 2840 AA Moordrecht

email bouw@vinkbedrijven.nl
 tel 0182 373044


www.vinkbedrijven.nl

project : Essendael fase 5 te Rhoo
 omschrijving : Isabel optie uitbouw 1200 begane grond
 1200 verdieping


formaat-schaal : 1 : 100 (formaat A3)
 datum : 21 nov 2016
 gewijzigd : 07 apr 2017

tek nr :

494 OP I 112

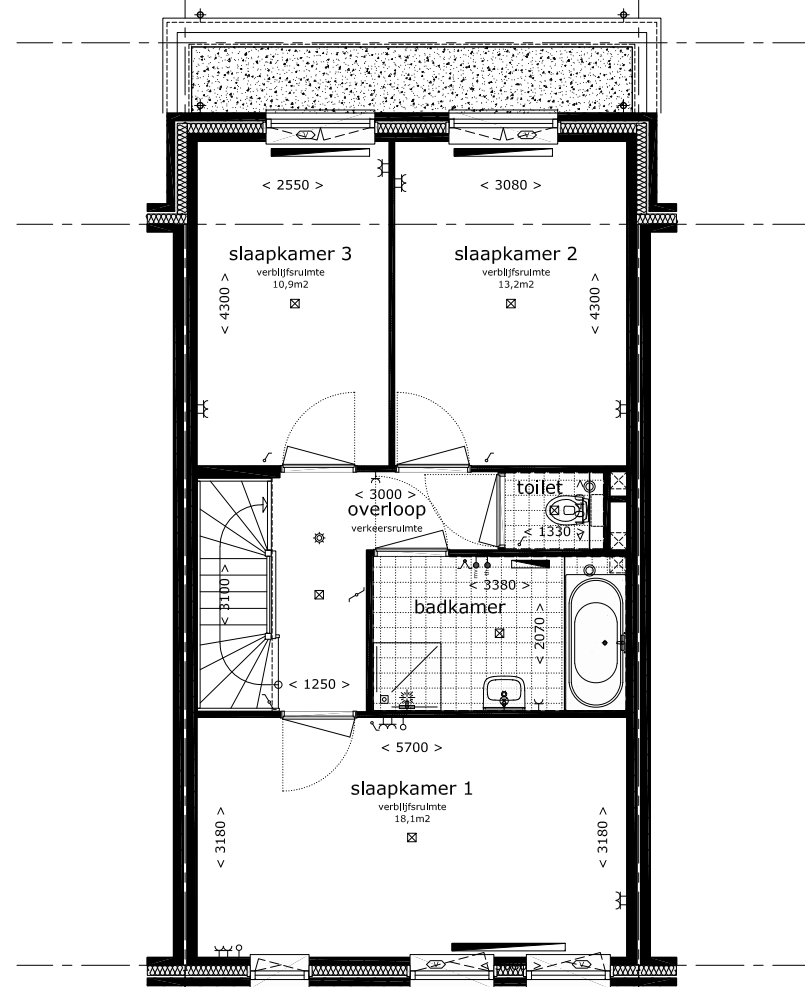

optie uitbouw D

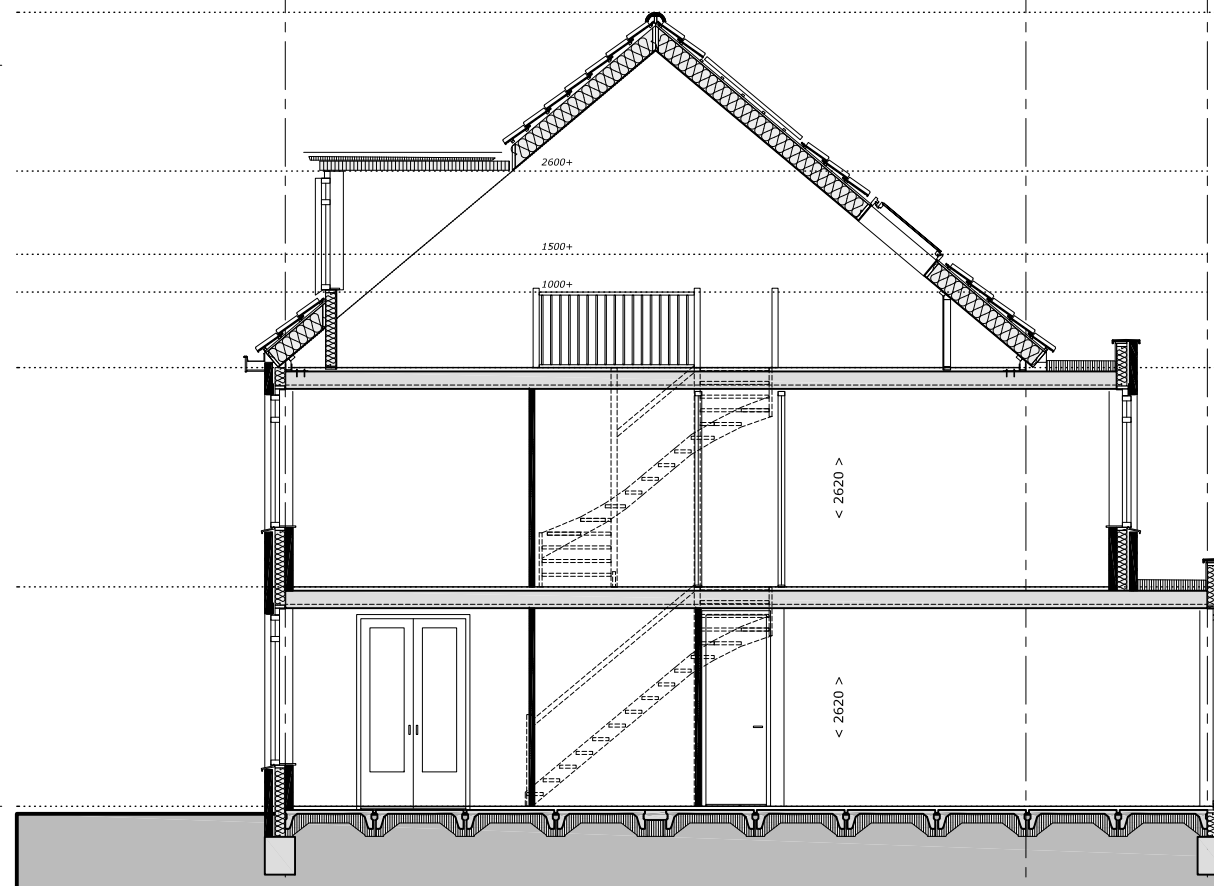

optie uitbouw D



optie uitbouw D

optie uitbouw A = uitbouw begane grond 1,2m1
 optie uitbouw B = uitbouw begane grond 2,4m1
 optie uitbouw C = uitbouw begane grond 1,2m1 met uitbouw 1e verdieping 1,2m1
 optie uitbouw D = uitbouw begane grond 2,4m1 met uitbouw 1e verdieping 1,2m1
 geldt voor alle typen Isabel met uitzondering van type I6 en I6s (bouwnummer 54 en 55)

opm.: de indelingen in de doorsneden zijn ter indicatie weergegeven



Bouwbedrijf Frans Vink & Zn bv
 Postbus 2
 2840 AA Moordrecht

email bouw@vinkbedrijven.nl
 tel 0182 373044


www.vinkbedrijven.nl

project : Essendael fase 5 te Rhooen
 omschrijving : Isabel optie uitbouw 2400 begane grond
 1200 verdieping

formaat-schaal : 1 : 100 (formaat A3)
 datum : 21 nov 2016
 gewijzigd : 07 apr 2017


tek nr :

494 OP I 113

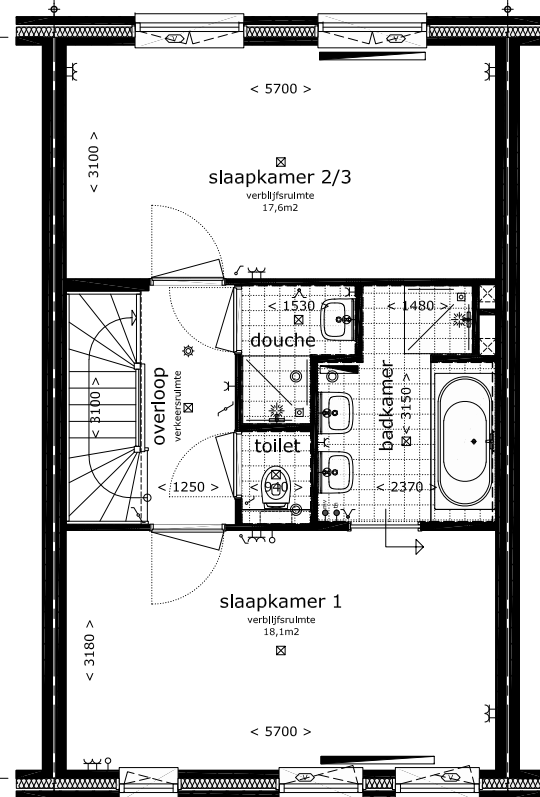

optie indeling

samenvoegen slaapkamer 2 en 3
met extra doucheruimte

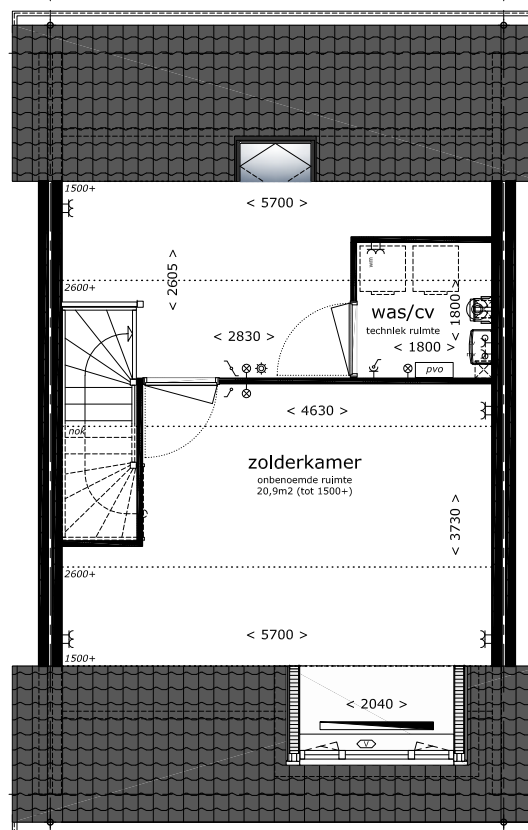

zolderkamer

zolderkamer is exclusief dakraam
of dakkapel



Bouwbedrijf Frans Vink & Zn bv
Postbus 2
2840 AA Moordrecht

email bouw@vinkbedrijven.nl
tel 0182 373044

www.vinkbedrijven.nl

project : Essendael fase 5 te Rhooon
omschrijving : Isabel optie indeling 1e verd en zolderkamer

formaat-schaal : 1 : 100 (formaat A3)
datum : 21 nov 2016
gewijzigd : 07 apr 2017

tek nr :

494 OP I 114