



bwnr 23  
type L1

bwnr 24  
type L3s

bwnr 25  
type L3



Bouwbedrijf Frans Vink & Zn bv  
Postbus 2  
2840 AA Moordrecht

email bouw@vinkbedrijven.nl  
tel 0182 373044

www.vinkbedrijven.nl

projekt : Essendael fase 5 te Rhoon  
omschrijving : voorgevel blok 5a Lauren

formaat-schaal : 1 : 100 (formaat A3)  
datum : 10 okt 2016  
gewijzigd : 07 apr 2017

tek nr :

494 GV L 140



bwnr 25  
type L3

bwnr 24  
type L3s

bwnr 23  
type L1



Bouwbedrijf Frans Vink & Zn bv  
Postbus 2  
2840 AA Moordrecht

email bouw@vinkbedrijven.nl  
tel 0182 373044

www.vinkbedrijven.nl

projekt : Essendael fase 5 te Rhooon  
omschrijving : achtergevel blok 5a Lauren


formaat-schaal : 1 : 100 (formaat A3)

datum : 10 okt 2016


gewijzigd : 07 apr 2017

tek nr :

**494 GV L 141**

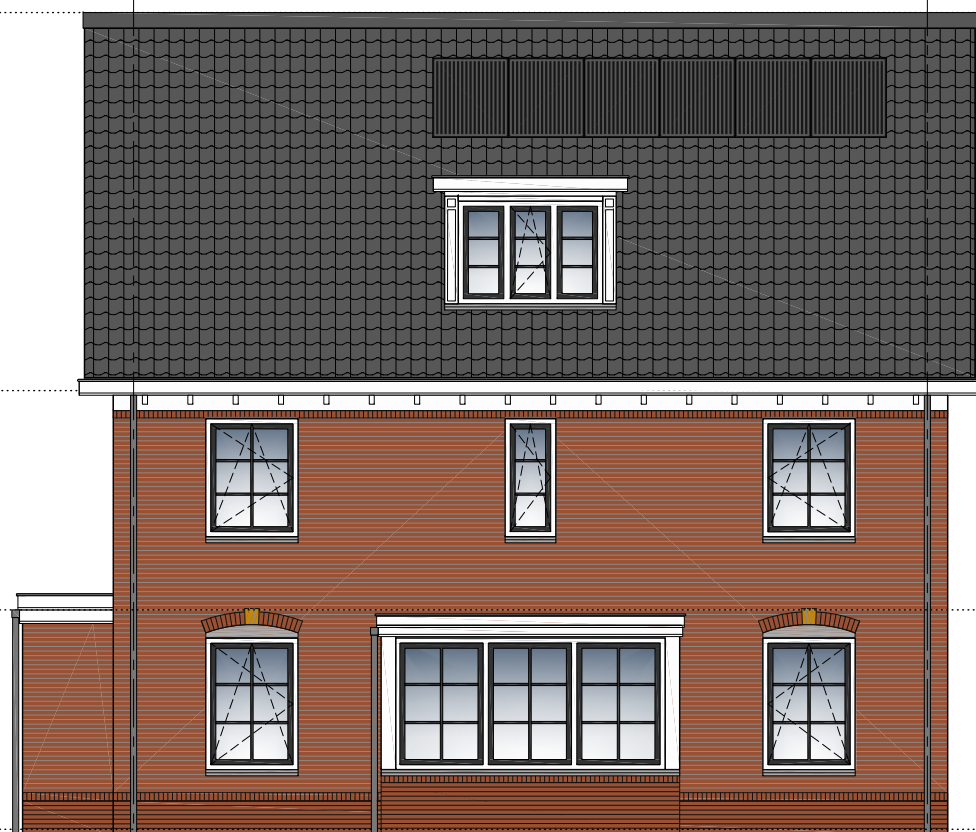

bwnr 23  
type L1

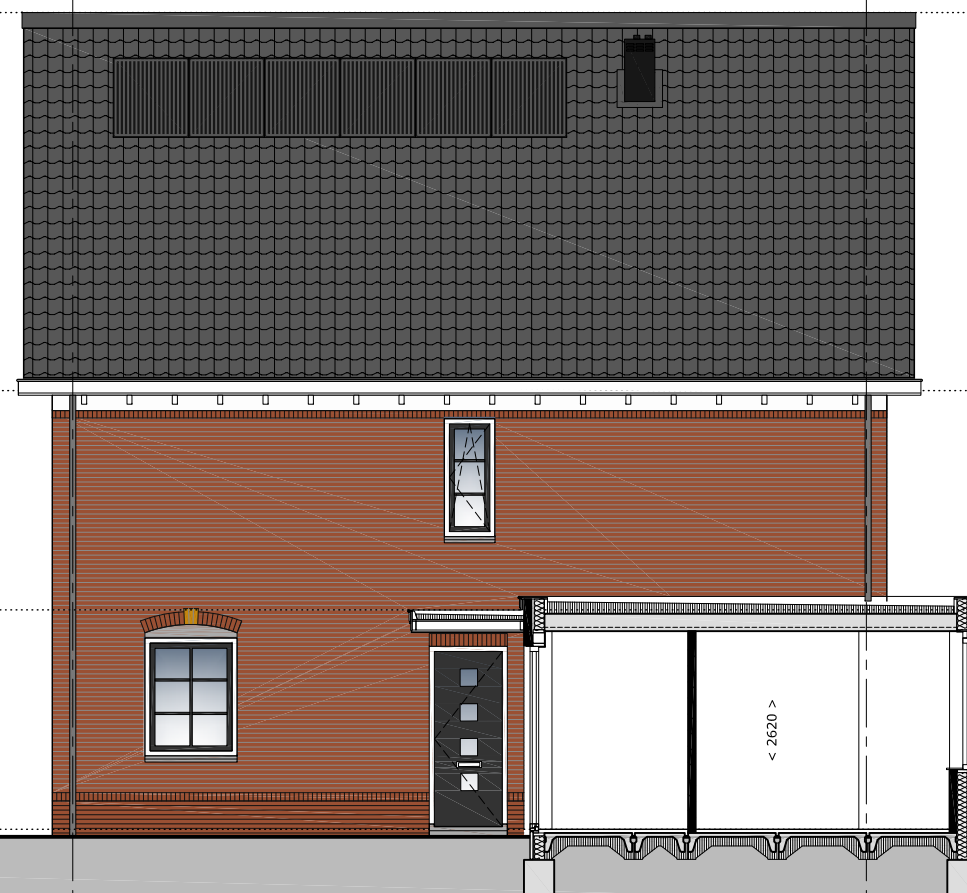

bwnr 23  
type L1



Bouwbedrijf Frans Vink & Zn bv  
Postbus 2  
2840 AA Moordrecht

email bouw@vinkbedrijven.nl  
tel 0182 373044

www.vinkbedrijven.nl

projekt : Essendael fase 5 te Rhoon  
omschrijving : zijgevels blok 5a Lauren type L1


formaat-schaal : 1 : 100 (formaat A3)

datum : 10 okt 2016


gewijzigd : 07 apr 2017

tek nr :

494 GV L 142

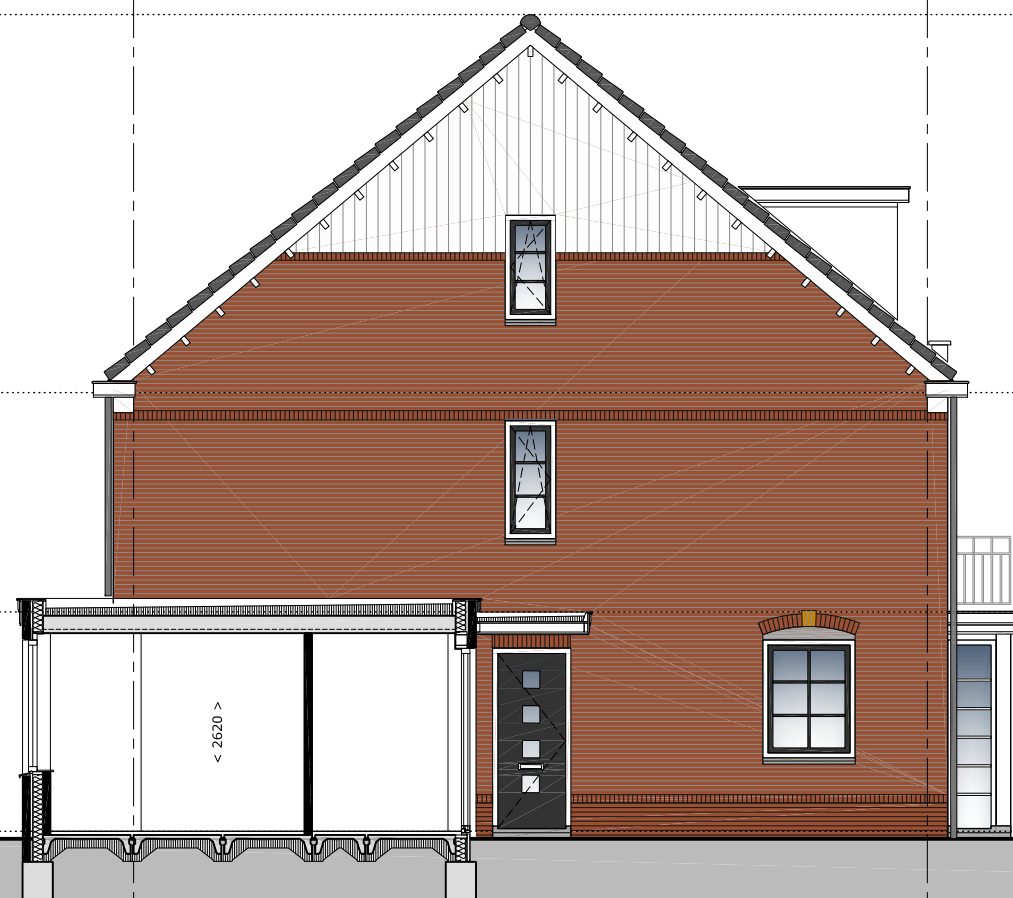

bwnr 24  
type L3s

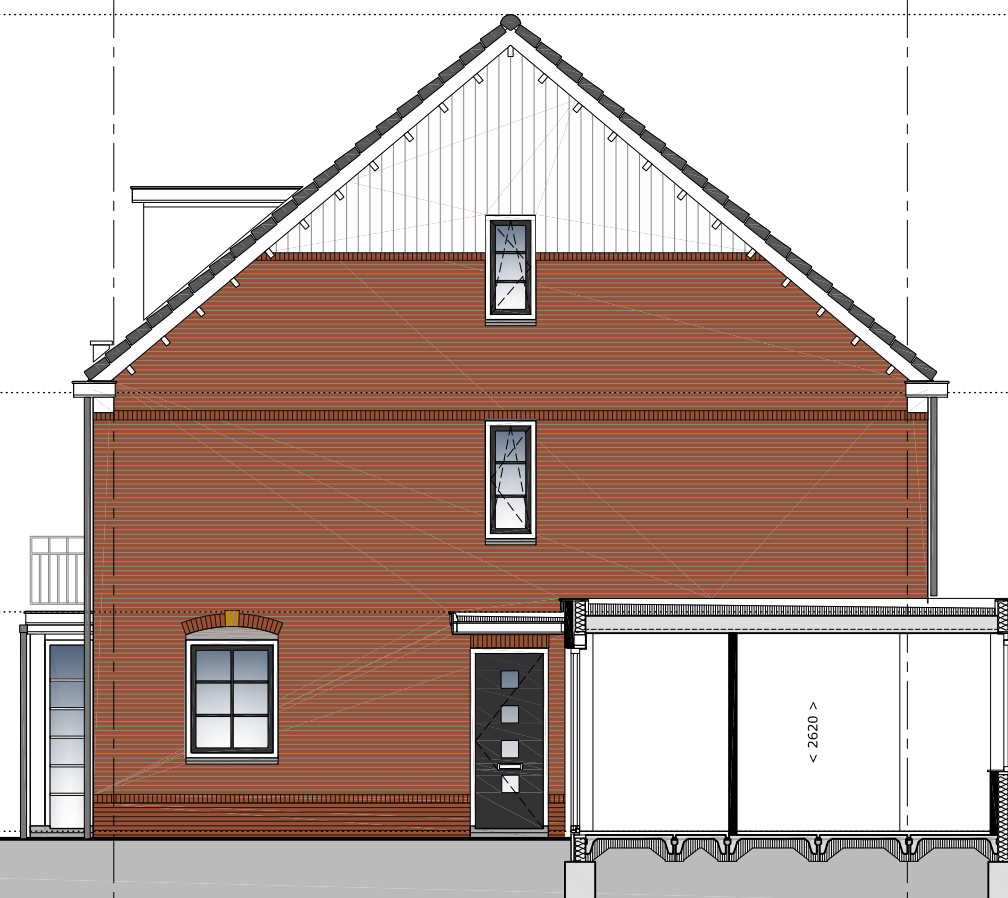

bwnr 25  
type L3



Bouwbedrijf Frans Vink & Zn bv  
Postbus 2  
2840 AA Moordrecht

email bouw@vinkbedrijven.nl  
tel 0182 373044

www.vinkbedrijven.nl

projekt : Essendael fase 5 te Rhooon  
omschrijving : zijgevels blok 5a Lauren type L3 en L3s

formaat-schaal : 1 : 100 (formaat A3)

datum : 10 okt 2016

gewijzigd : 07 apr 2017

tek nr :

494 GV L 143



bnr 26  
type L2s

bnr 27  
type L2

bnr 28  
type L3s

bnr 29  
type L4



Bouwbedrijf Frans Vink & Zn bv  
Postbus 2  
2840 AA Moordrecht

email bouw@vinkbedrijven.nl  
tel 0182 373044

www.vinkbedrijven.nl

project : Essendael fase 5 te Rhon  
omschrijving : voorgevel blok 5b Lauren

formaat-schaal : 1 : 100 (formaat A3)

datum : 10 okt 2016

gewijzigd : 07 apr 2017

tek nr :

494 GV L 150





bwnr 29  
type L4

bwnr 28  
type L3s

bwnr 27  
type L2

bwnr 26  
type L2s



Bouwbedrijf Frans Vink & Zn bv  
Postbus 2  
2840 AA Moordrecht

email bouw@vinkbedrijven.nl  
tel 0182 373044

www.vinkbedrijven.nl

projekt : Essendael fase 5 te Rhoon  
omschrijving : achtergevel blok 5b Lauren


formaat-schaal : 1 : 100 (formaat A3)

datum : 10 okt 2016

gewijzigd : 07 apr 2017

tek nr :

**494 GV L 151**

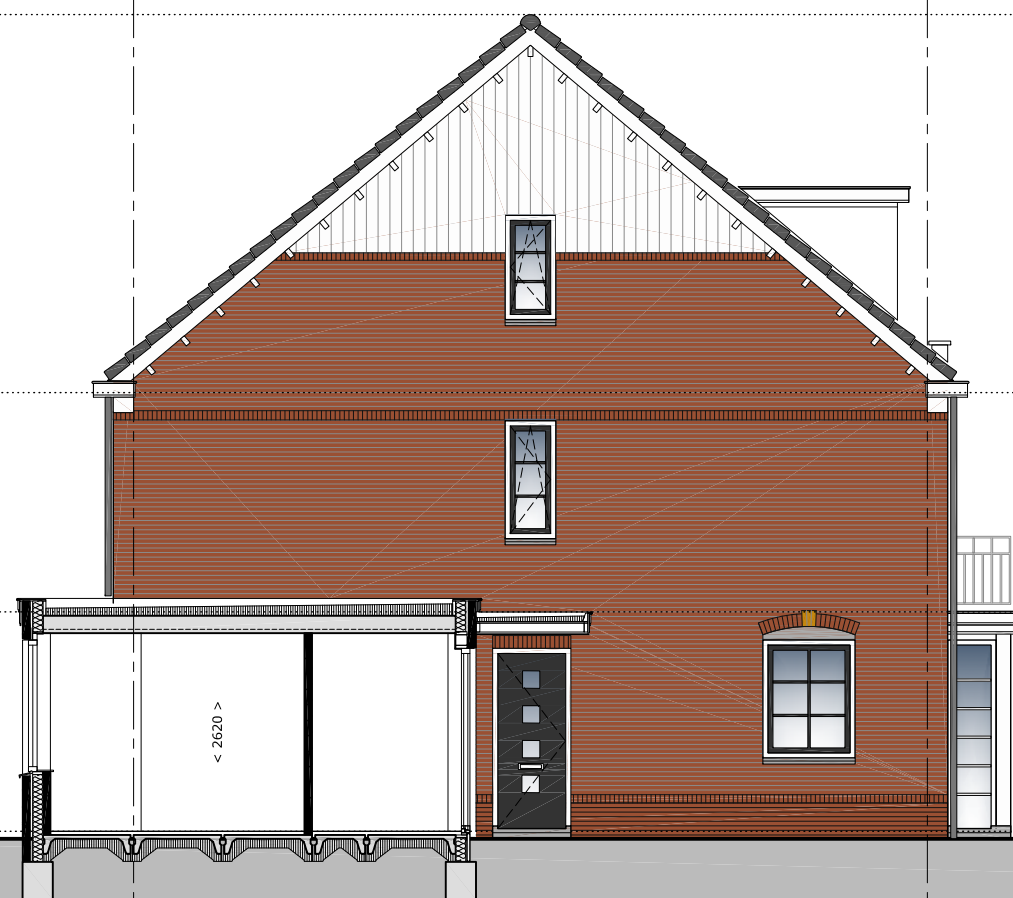

bwnr 28  
type L3s



bwnr 29  
type L4



Bouwbedrijf Frans Vink & Zn bv  
Postbus 2  
2840 AA Moordrecht

email bouw@vinkbedrijven.nl  
tel 0182 373044

www.vinkbedrijven.nl

projekt : Essendael fase 5 te Rhoon  
omschrijving : zijgevels blok 5b Lauren type L4 en L3s


formaat-schaal : 1 : 100 (formaat A3)

datum : 10 okt 2016


gewijzigd : 07 apr 2017

tek nr :

494 GV L 152

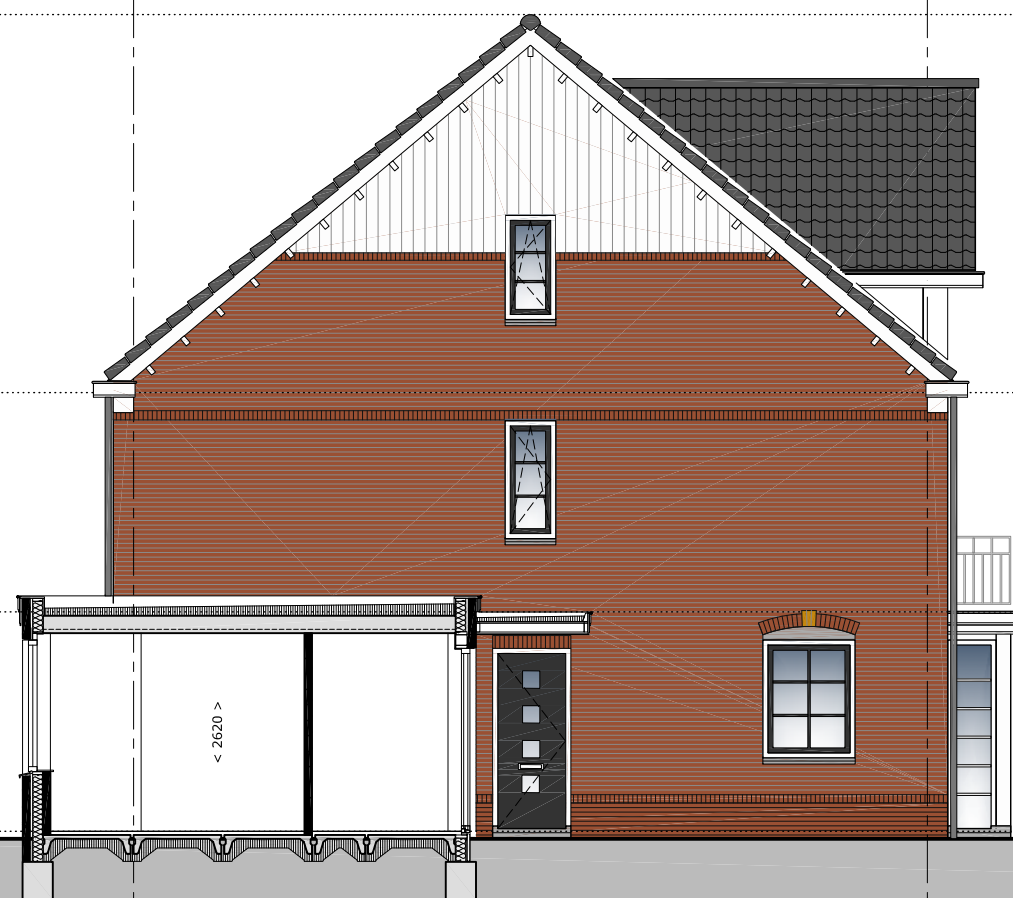

bwnr 26  
type L2s

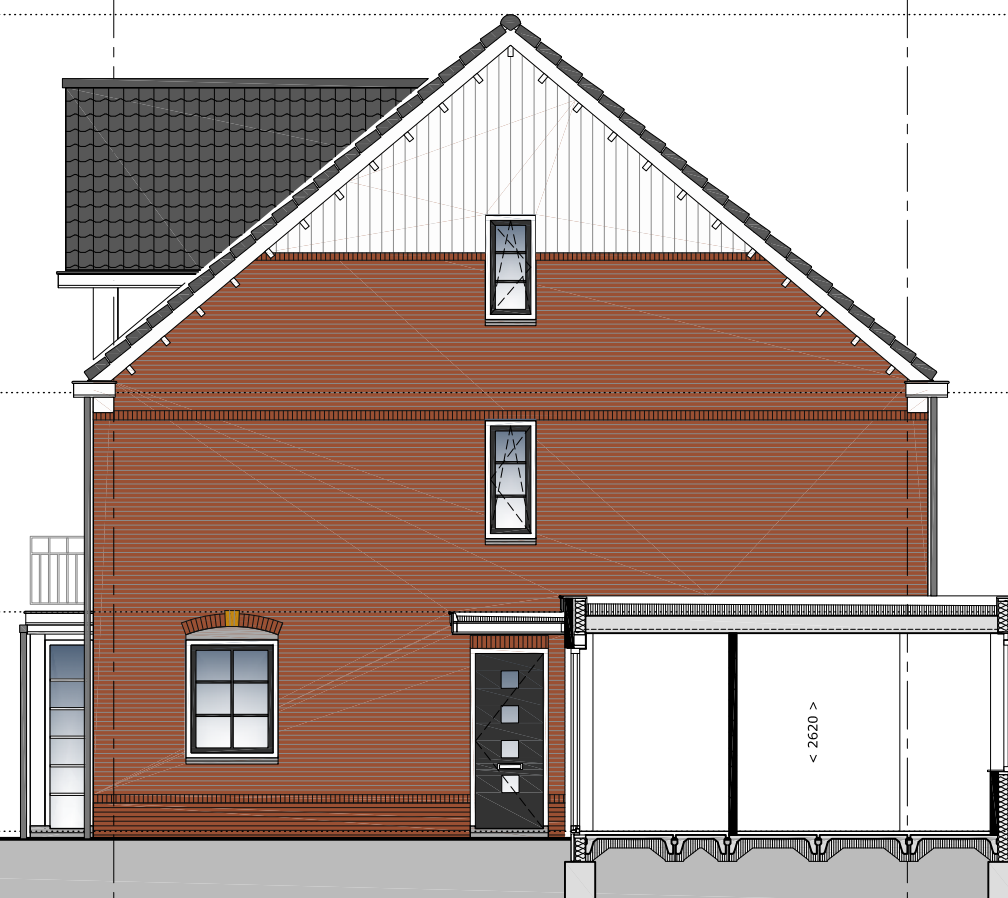

bwnr 27  
type L2



Bouwbedrijf Frans Vink & Zn bv  
Postbus 2  
2840 AA Moordrecht

email bouw@vinkbedrijven.nl  
tel 0182 373044

www.vinkbedrijven.nl

projekt : Essendael fase 5 te Rhoon  
omschrijving : zijgevels blok 5b Lauren type L2 en L2s

formaat-schaal : 1 : 100 (formaat A3)

datum : 10 okt 2016

gewijzigd : 07 apr 2017

tek nr :

494 GV L 153