

*(Interne notitie PE:
tbv install off zie ver-
kooptek voor overige
install punten)*

**Project; Het Uitzicht
te Rhoon - Essendael**



**Appartement
Type B2, Bnr. 109**


**Totale wandlengte
= 5700 mm.**

*Verplaatsen in muren, plafond en vloer
mogelijk. (vloerpotten niet mogelijk)*

*Spoeliland is NIET mogelijk.
Riolering en wandaansluitpunten uitsluitend
mogelijk binnen de huidige keukenpositie.*

**Asto Keukens Rotterdam
Tekening DEFINITIEF
D.d. 02-11-2021**

DEZE TEKENING IS NIET BINDEND	Client: BPD Ontwikkeling BV	Merk: Nobilia v. 236	Kleuren zijn indicatief en dus niet bindend.
	Ontwerp: x Het Uitzicht - Appartement Type B2	Model: Laser	
	Verkoper: Asto Keukens	Greep: Damast wit	
	Datum: 2/11/21	Schaal Beeldvullend	

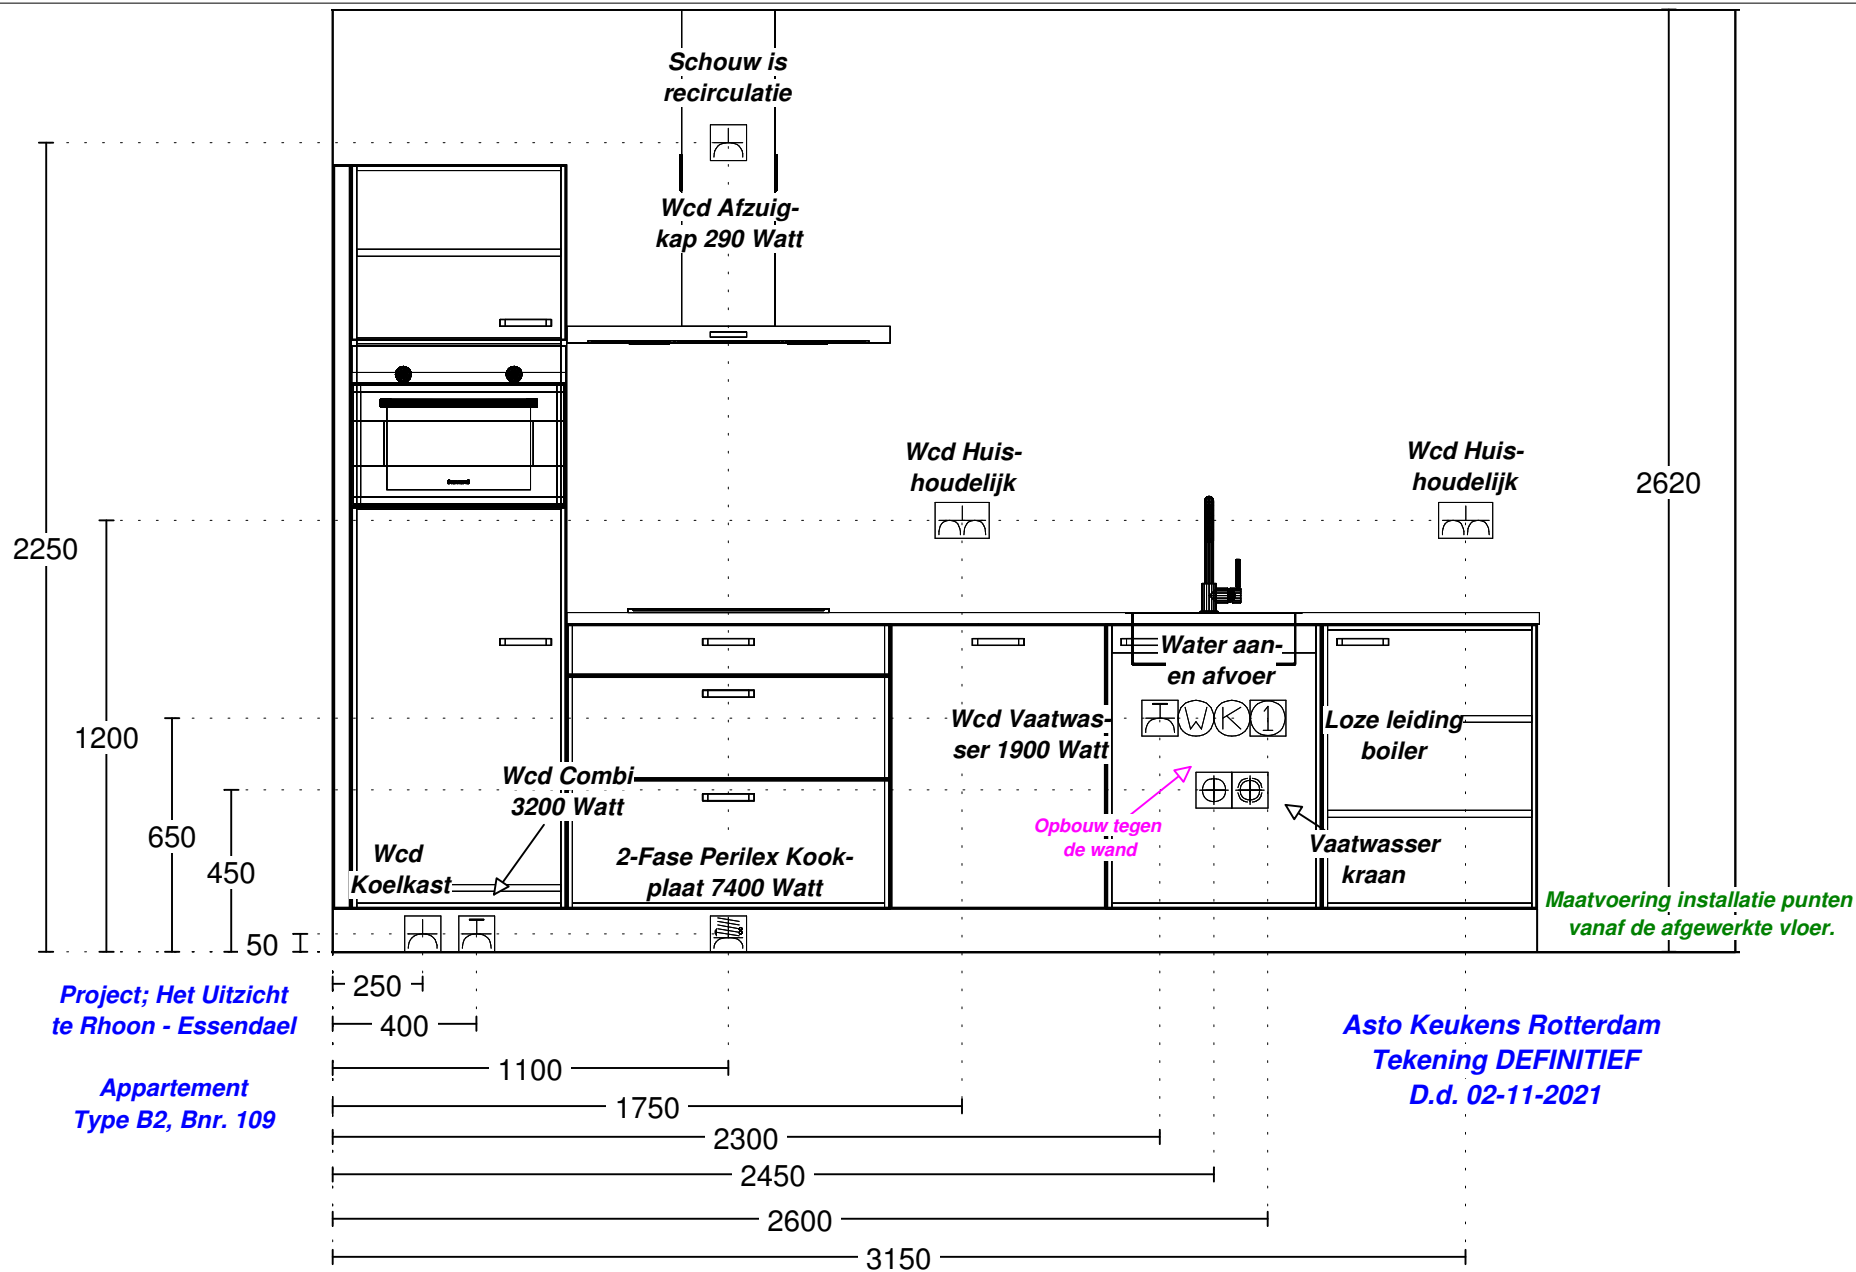

DEZE TEKENING IS NIET BINDEND

Client: BPD Ontwikkeling BV
 Ontwerp: x Het Uitzicht - Appartement Type B2
 Verkoper: Asto Keukens
 Datum: 2/11/21

Merk: Nobilia v. 236
 Model: Laser
 Greep: Damast wit
 Schaal: Beeldvullend

Kleuren zijn indicatief
 en dus niet bindend.