

Verplaatsen in muren, plafond en vloer mogelijk. (vloerpotten niet mogelijk)

*Spoeleiland is NIET mogelijk.
Riolering en wandaansluitpunten uitsluitend mogelijk binnen de huidige keukenpositie.*



**Project; Het Uitzicht
te Rhooon - Essendael**

**Appartement
Type C1, Bnrs. 104-112**


**Asto Keukens Rotterdam
Tekening DEFINITIEF
D.d. 02-11-2021**

DEZE TEKENING IS NIET BINDEND

Client: BPD Ontwikkeling BV
 Ontwerp: x Het Uitzicht - Appartement Type C1
 Verkoper: Asto Keukens
 Datum: 2/11/21

Merk: Nobilia v. 236
 Model: Laser
 Greep: Damast wit
 Schaal: Beeldvullend

Kleuren zijn indicatief
 en dus niet bindend.

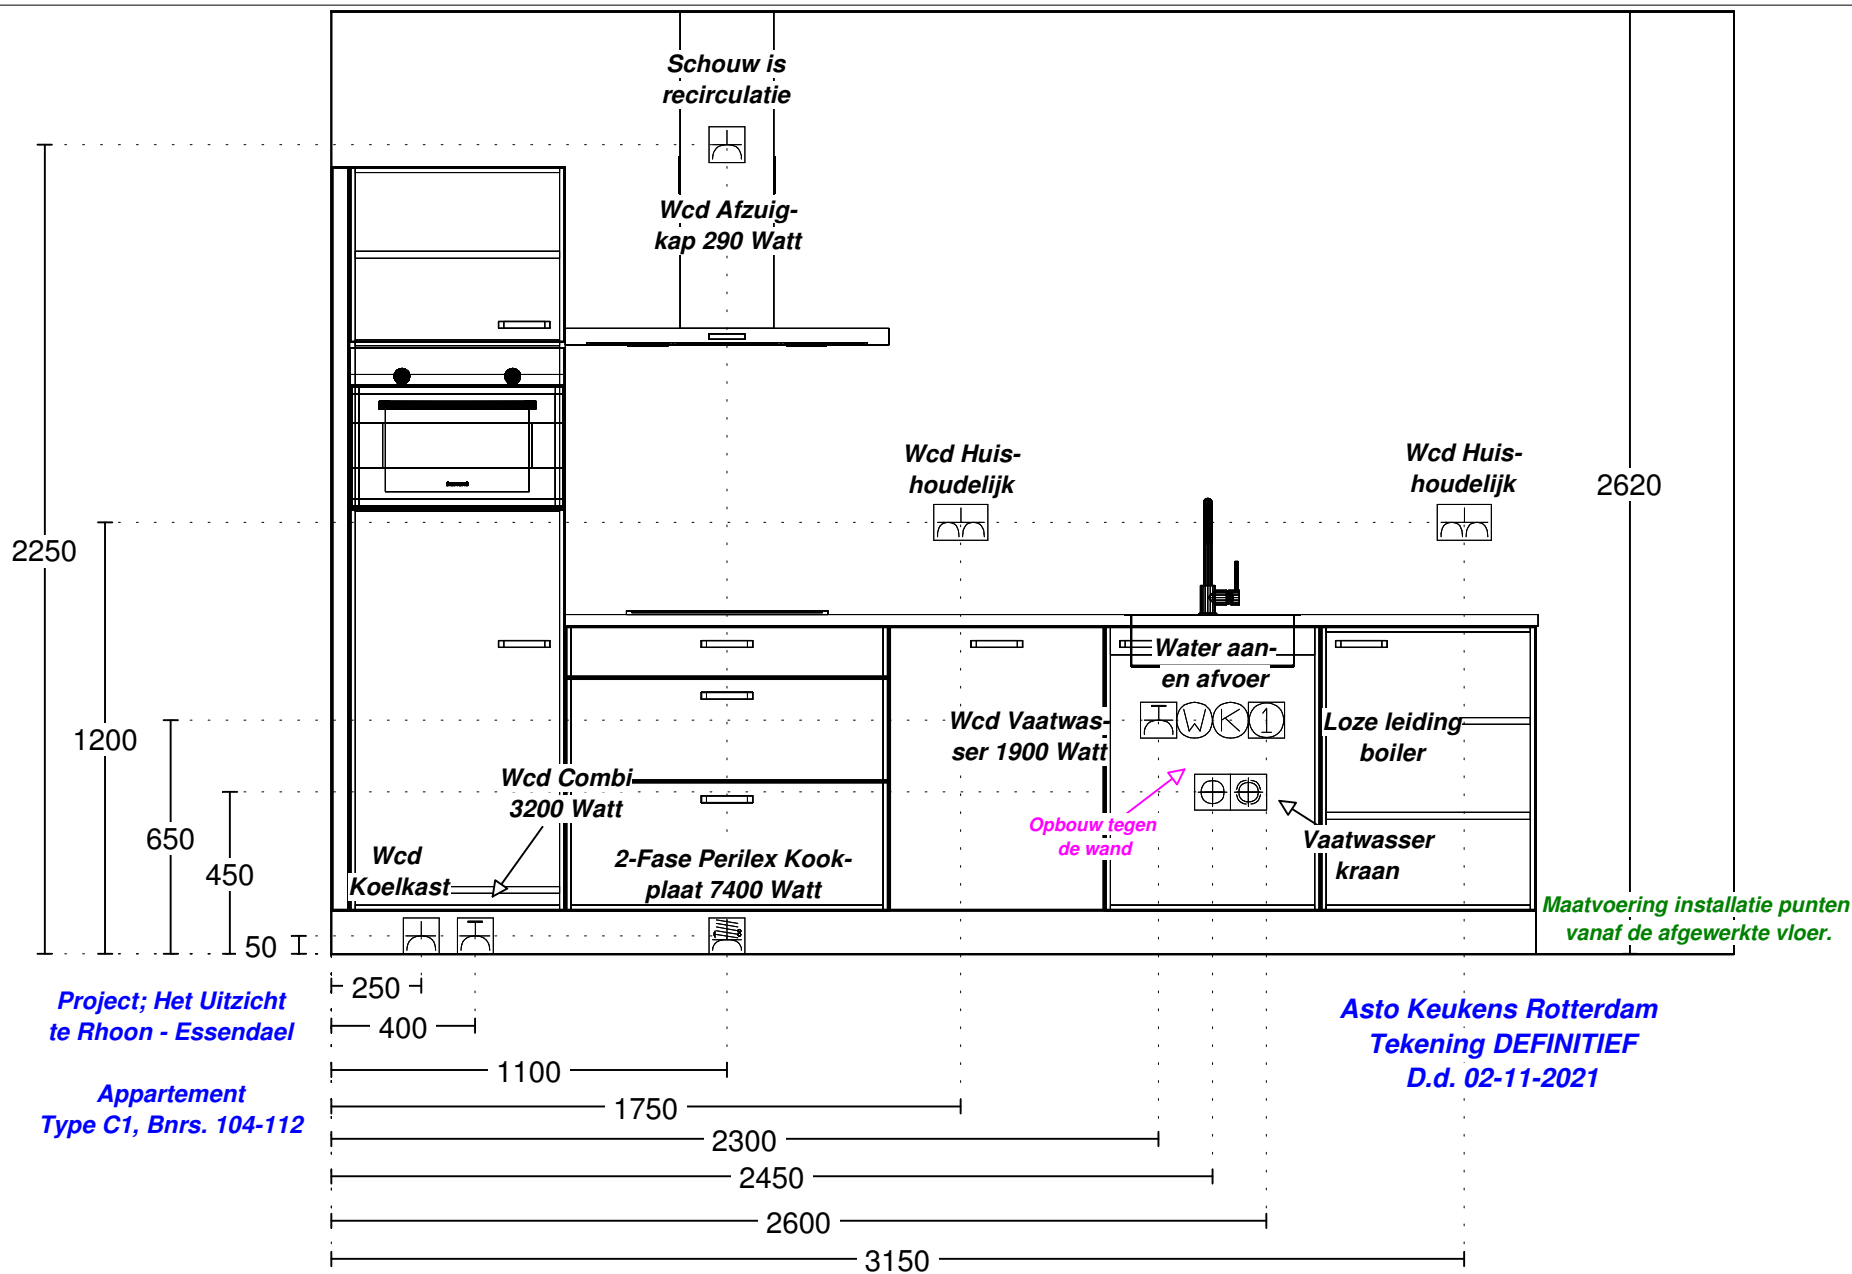

DEZE TEKENING IS NIET BINDEND

Client: BPD Ontwikkeling BV
 Ontwerp: x Het Uitzicht - Appartement Type C1
 Verkoper: Asto Keukens
 Datum: 2/11/21

Merk: Nobilia v. 236
 Model: Laser
 Greep: Damast wit
 Schaal: Beeldvullend

Kleuren zijn indicatief
 en dus niet bindend.